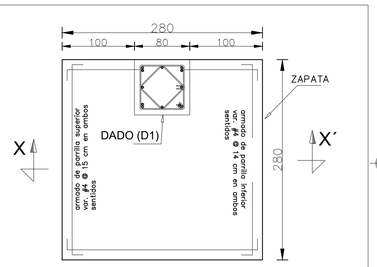

DETALLE 1: ARMADO DE ZAPATA Z2
(PLANTA) SIN ESCALA

armado de parrilla superior
armado de parrilla superior

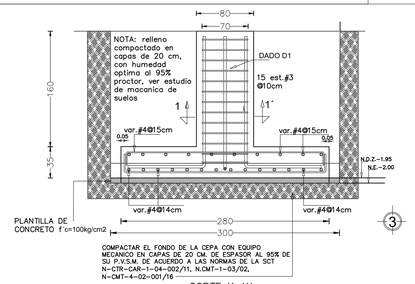

CORTE X–X´
ARMADO DE ZAPATA Z2
(ELEVACION)

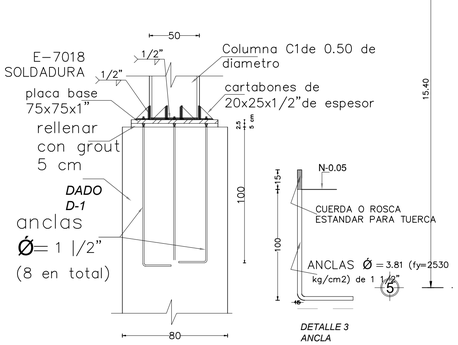

DETALLE 3
ANCLA

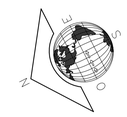

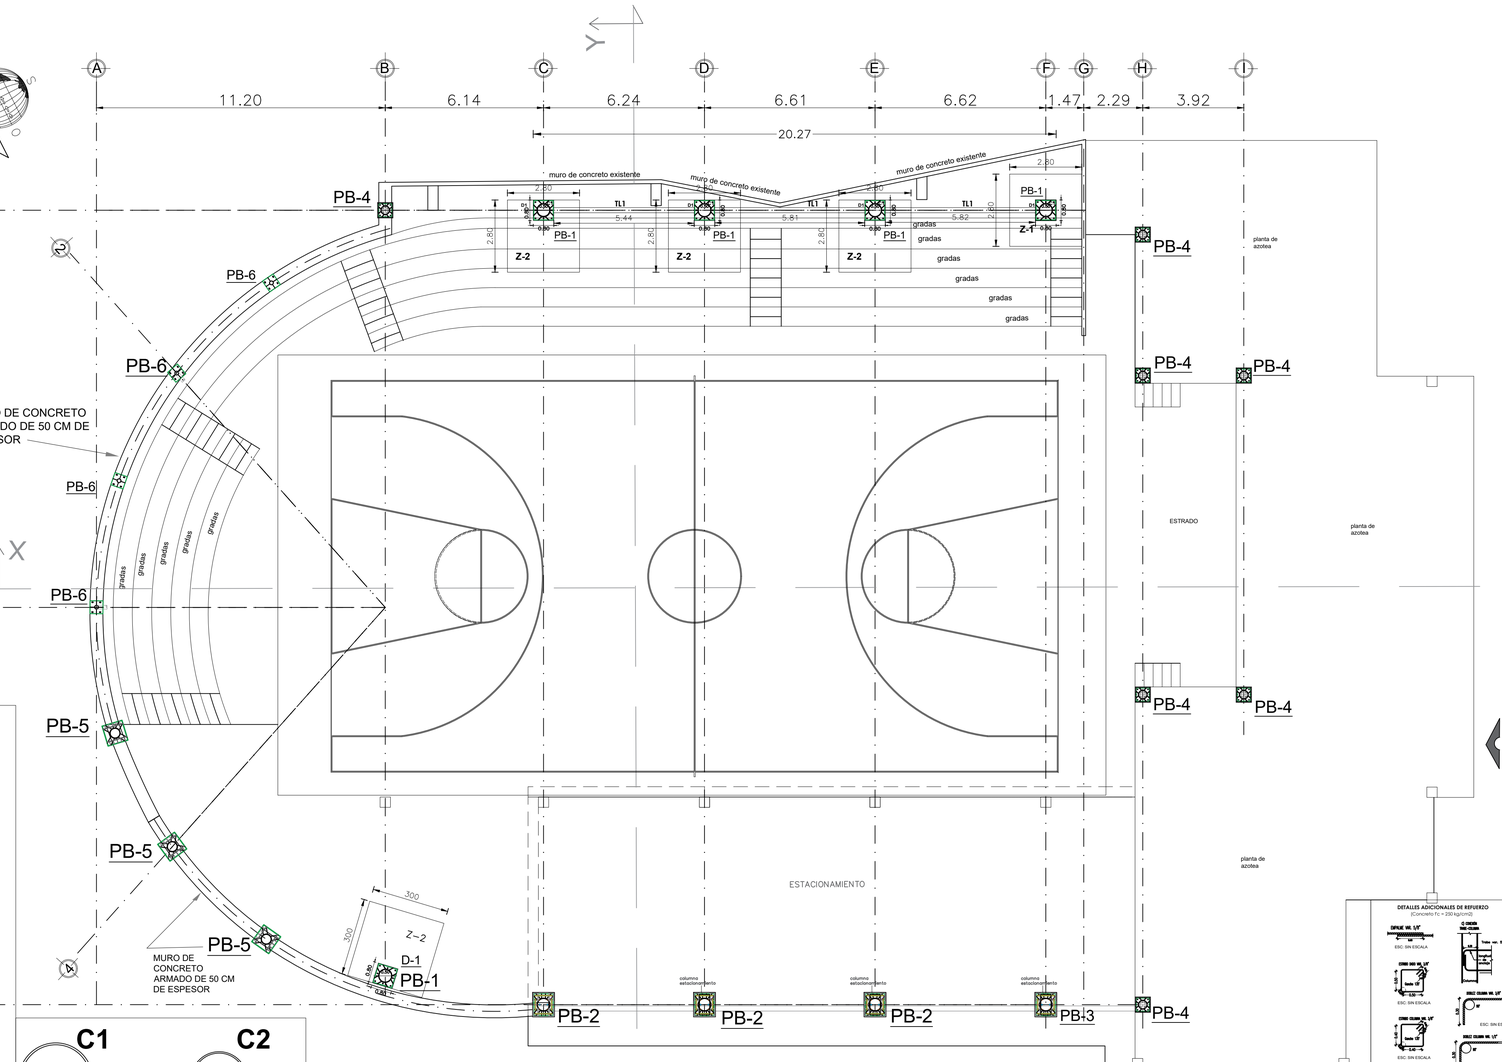

PLANTA DE CIMENTACION
ESC: SIN ESCALA

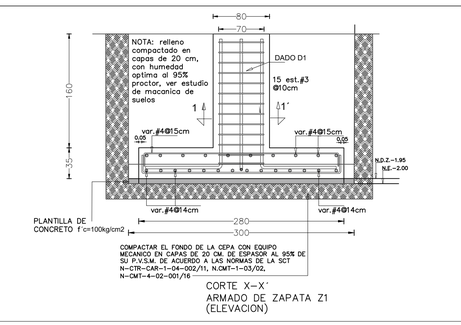

CORTE X–X´
ARMADO DE ZAPATA Z1
(ELEVACION)

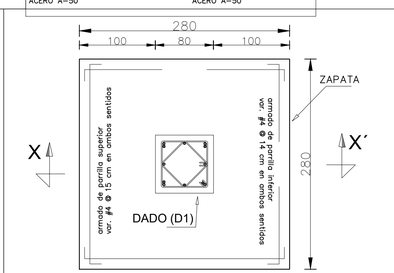

DETALLE 1: ARMADO DE ZAPATA Z1
(PLANTA) SIN ESCALA

armado de parrilla superior
armado de parrilla superior

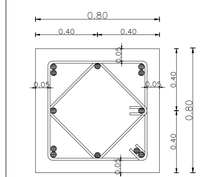

12 var. #8
est. #3 @ 10 cm
(2 juegos de estribos)

CORTE 1–1´
ARMADO DE DADO D–1
ESC: SIN ESCALA

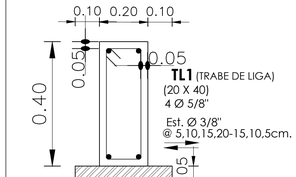

Trabe de Liga **TL1**
Sección (20 x 40)
ESC: SIN ESCALA

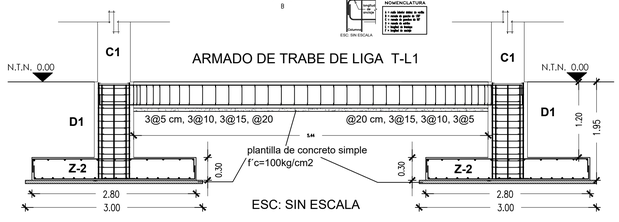

ESC: SIN ESCALA

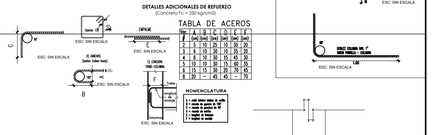

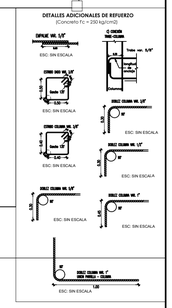

DIRECCIÓN DE ESTUDIOS Y PROYECTOS

MACRO LOCALIZACIÓN:

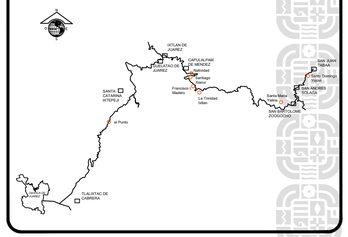

MICRO LOCALIZACIÓN:

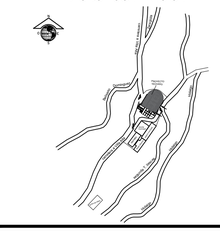

SIMBOLOGIA:

Z1A	Zapata Ailada
D1	Dado
C1	Columna
TL1	Trabe de Liga
⊕	Eje
N.T.N.	Nivel de Terreno Natural

APROBADO

ING. MARCO SOSA
FECHA: _____

INFRAESTRUCTURAS
SECRETARIA DE INFRAESTRUCTURAS Y COMUNICACIONES

ING. SALOMÓN JARA CRUZ
GOBERNADOR CONSTITUCIONAL DEL ESTADO DE OAXACA
ARQ. CARLOS VICHIDO HERNÁNDEZ
SECRETARIO DE INFRAESTRUCTURAS Y COMUNICACIONES
ING. LUIS EDUARDO VELASCO LUNA
SUB SECRETARIO DE OBRAS PUBLICAS

DIRECCIÓN DE ESTUDIOS Y PROYECTOS

ARQ. EDITH LOURDES CHINCOYA GARCÍA
DIRECTORA DE ESTUDIOS Y PROYECTOS

SELLO DE APROBACIÓN
DIRECCIÓN DE ESTUDIOS Y PROYECTOS

MTRO. LUIS ALBERTO GONZÁLEZ CRUZ
JEFE DEL DEPARTAMENTO DE ESTUDIOS

NOMBRE DE LA OBRA:

CONSTRUCCION DE TECHADO EN CANCHA DE USOS MULTIPLES 1ERA ETAPA, EN LA LOCALIDAD DE SAN JUAN TABAA, MUNICIPIO DE SAN JUAN TABAA

UBICACION:

MUNICIPIO: SAN JUAN TABAÁ
LOCALIDAD: SAN JUAN TABAÁ
REGION: SIERRA DE JUÁREZ

DATOS DE TECNICO RESPONSABLE:

INSERTE DATO
DIRECTOR RESPONSABLE DE OBRA
A-0000

INSERTE DATO
PROYECTISTA
CED. PROF. 0000000

TIPO DE PLANO:
PLANO ESTRUCTURAL (CIMENTACION)

FECHA: 2025
ESCALA: EL QUE SE INDICA
ACOTACION: METROS

CLAVE DE PLANO:
No. PLANO: 04 de 13