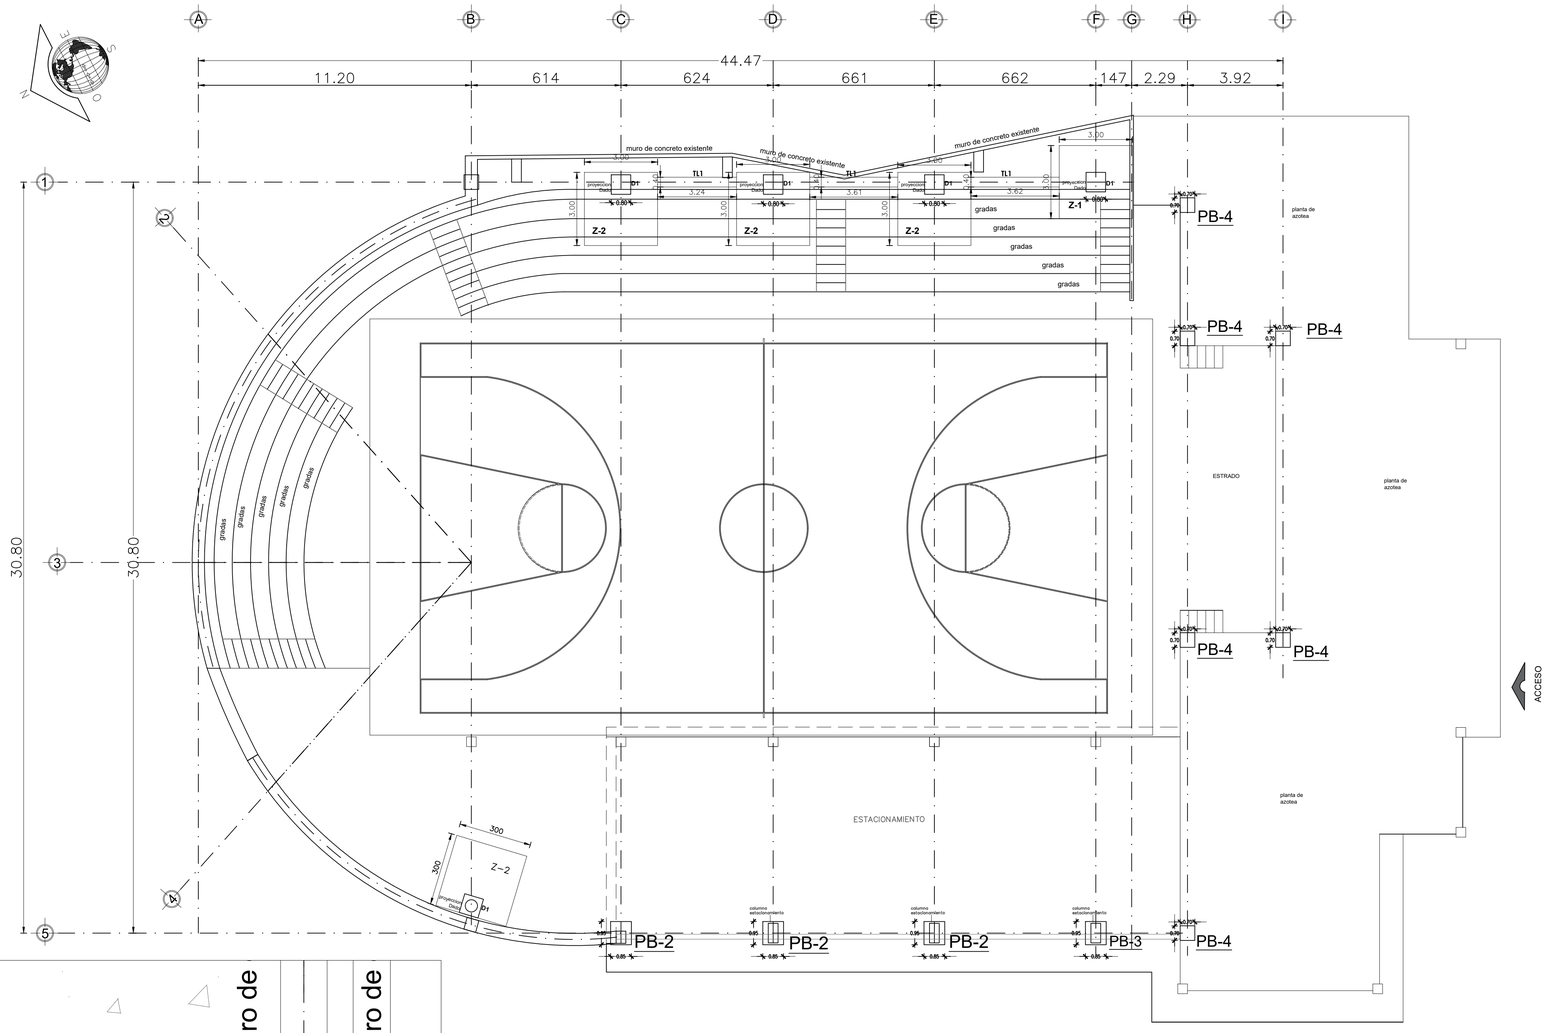

PLANTA DEMOLICION Y EXCAVACION

ESC: SIN ESCALA

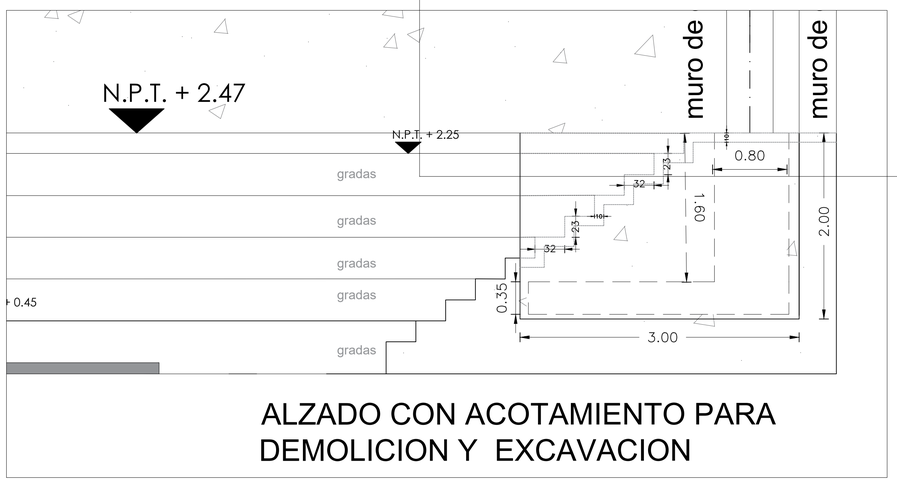

ALZADO CON ACOTAMIENTO PARA DEMOLICION Y EXCAVACION

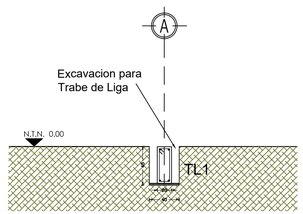

ALZADO TRANSVERSAL
DE EXCAVACION

ESC: SIN ESCALA

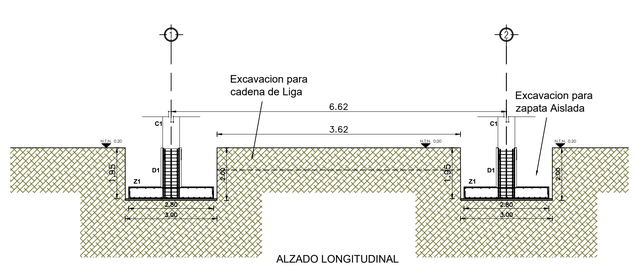

ALZADO LONGITUDINAL
DE EXCAVACION

ESC: SIN ESCALA

DIRECCIÓN DE ESTUDIOS Y PROYECTOS

MACRO LOCALIZACIÓN:

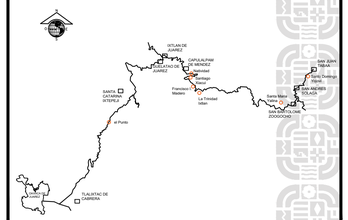

MICRO LOCALIZACIÓN:

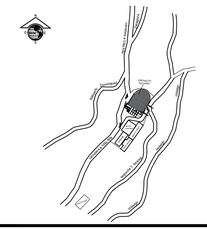

SIMBOLOGIA:

Z1A	Zapata Ailada
D1	Dado
C1	Columna
TL1	Trabe de Liga
	Eje
N.T.N.	Nivel de Terreno Natural

APROBADO

ING. MARCO SOSA

FECHA: _____

INFRAESTRUCTURAS
SECRETARIA DE INFRAESTRUCTURAS Y COMUNICACIONES

ING. SALOMÓN JARA CRUZ
GOBERNADOR CONSTITUCIONAL DEL ESTADO DE OAXACA

ARQ. CARLOS VICHIDO HERNÁNDEZ
SECRETARIO DE INFRAESTRUCTURAS Y COMUNICACIONES

ING. LUIS EDUARDO VELASCO LUNA
SUB SECRETARIO DE OBRAS PUBLICAS

DIRECCIÓN DE ESTUDIOS Y PROYECTOS

ARQ. EDITH LOURDES CHINCOYA GARCÍA
DIRECTORA DE ESTUDIOS Y PROYECTOS

SELLO DE APROBACIÓN
DIRECCIÓN DE ESTUDIOS Y PROYECTOS

MTRO. LUIS ALBERTO GONZÁLEZ CRUZ
JEFE DEL DEPARTAMENTO DE ESTUDIOS

NOMBRE DE LA OBRA:

CONSTRUCCION DE TECHADO EN CANCHA DE USOS MULTIPLES 1ERA ETAPA, EN LA LOCALIDAD DE SAN JUAN TABAA, MUNICIPIO DE SAN JUAN TABAA

UBICACION:

MUNICIPIO: SAN JUAN TABAÁ
LOCALIDAD: SAN JUAN TABAÁ
REGION: SIERRA DE JUÁREZ

DATOS DE TECNICO RESPONSABLE:

INSERTE DATO
DIRECTOR RESPONSABLE DE OBRA
A-0000

INSERTE DATO
PROYECTISTA
CED. PROF: 0000000

TIPO DE PLANO:
PLANO ARQUITECTONICO (PLANTA)

FECHA: 2025
ESCALA: EL QUE SE INDICA
ACOTACIÓN: METROS
CLAVE DE PLANO:
No. PLANO: 05 de 13