



COLINDANRE  
YANIT ILESCAS MENDOZA

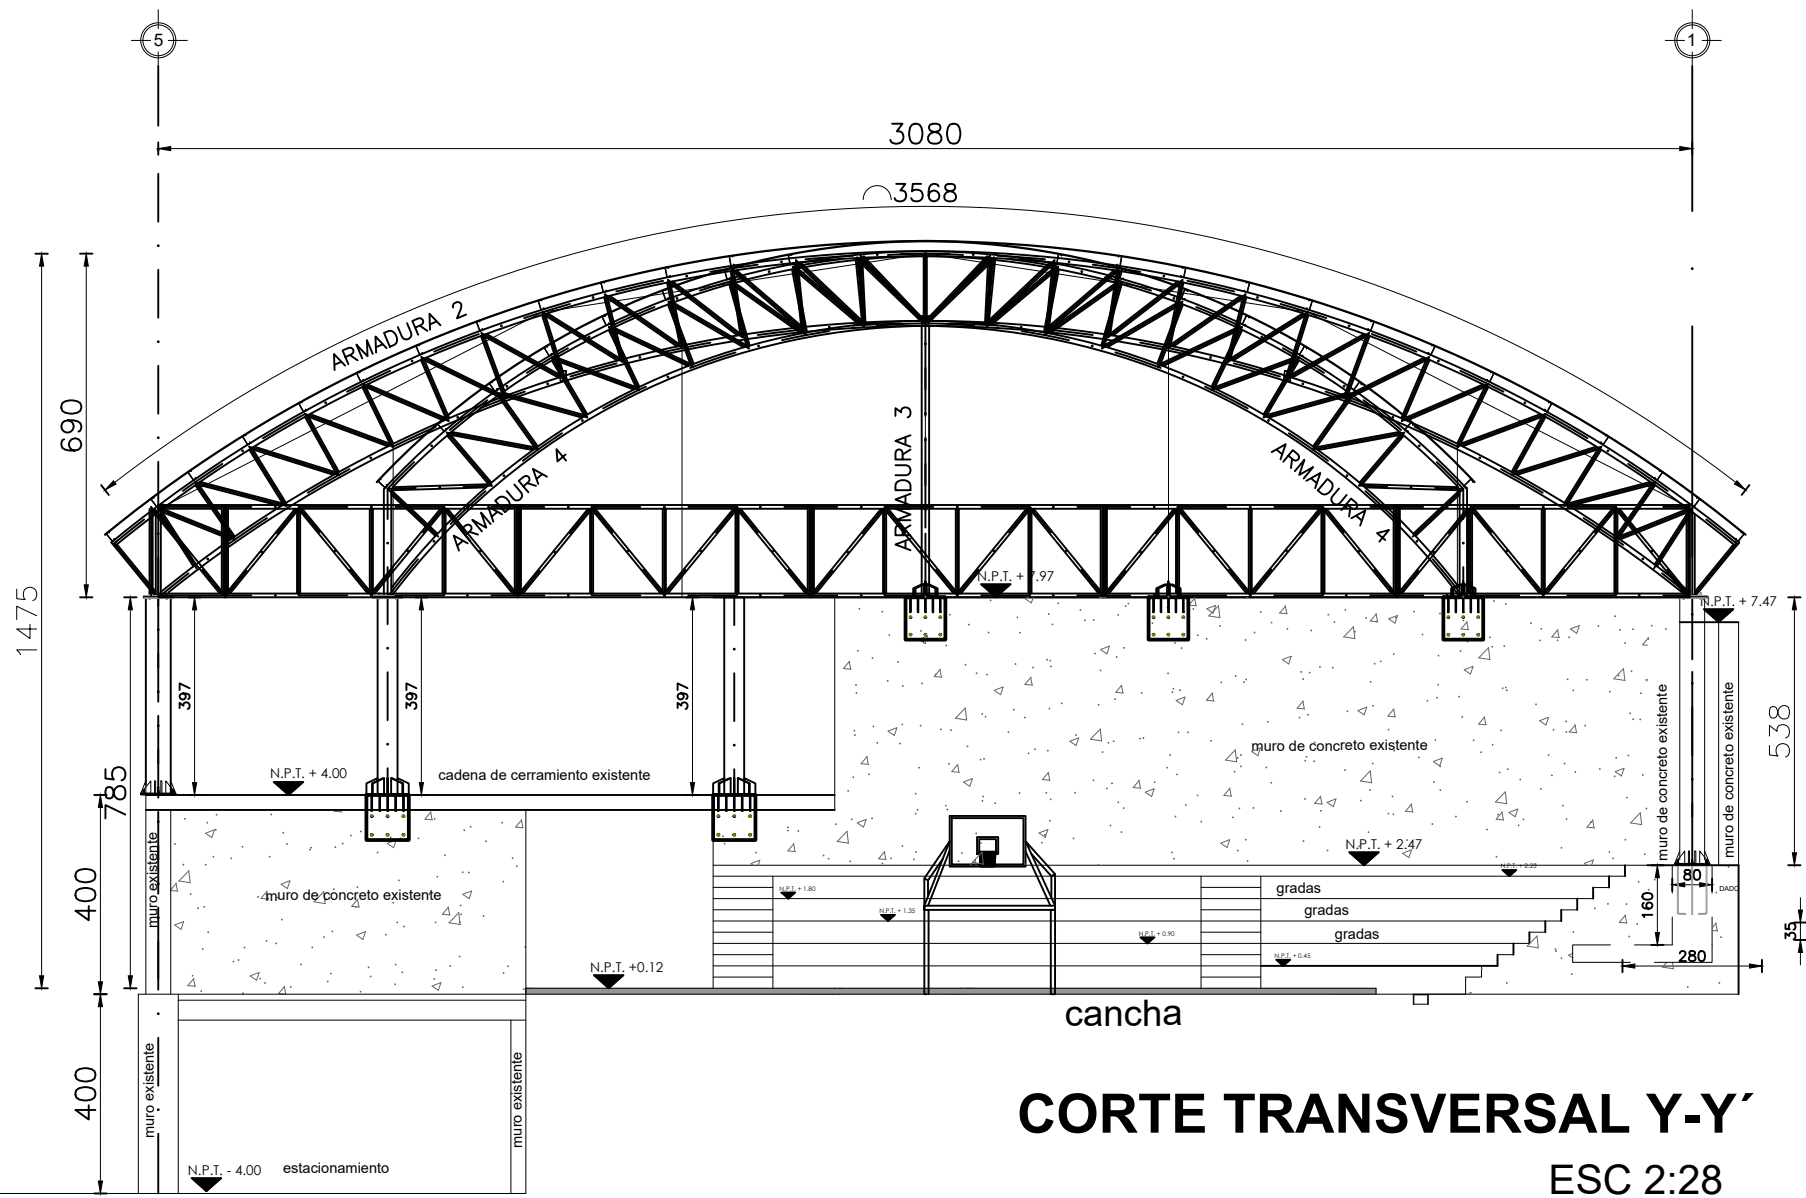

CORTE TRANSVERSAL Y-Y'  
ESC 2:28

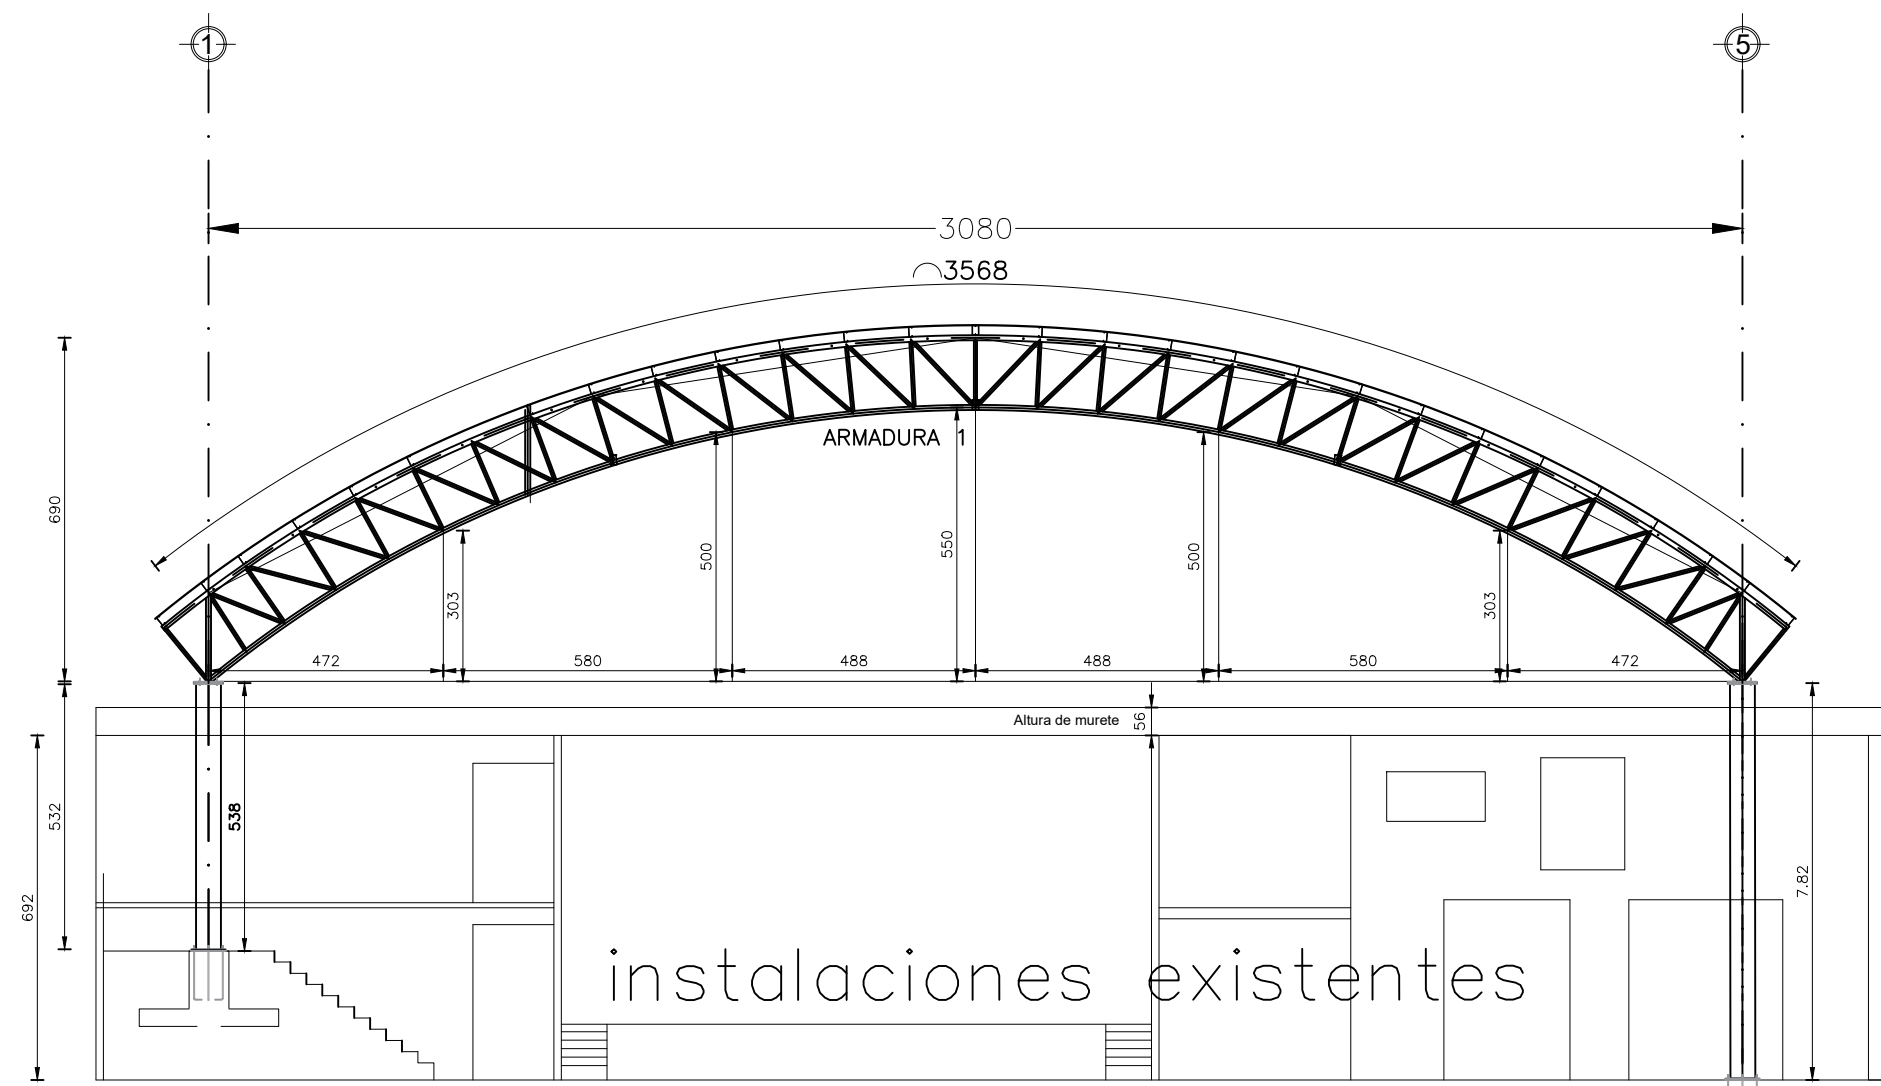


CORTE TRANSVERSAL A-A'



CORTE TRANSVERSAL B-B'


DIRECCIÓN DE ESTUDIOS Y PROYECTOS

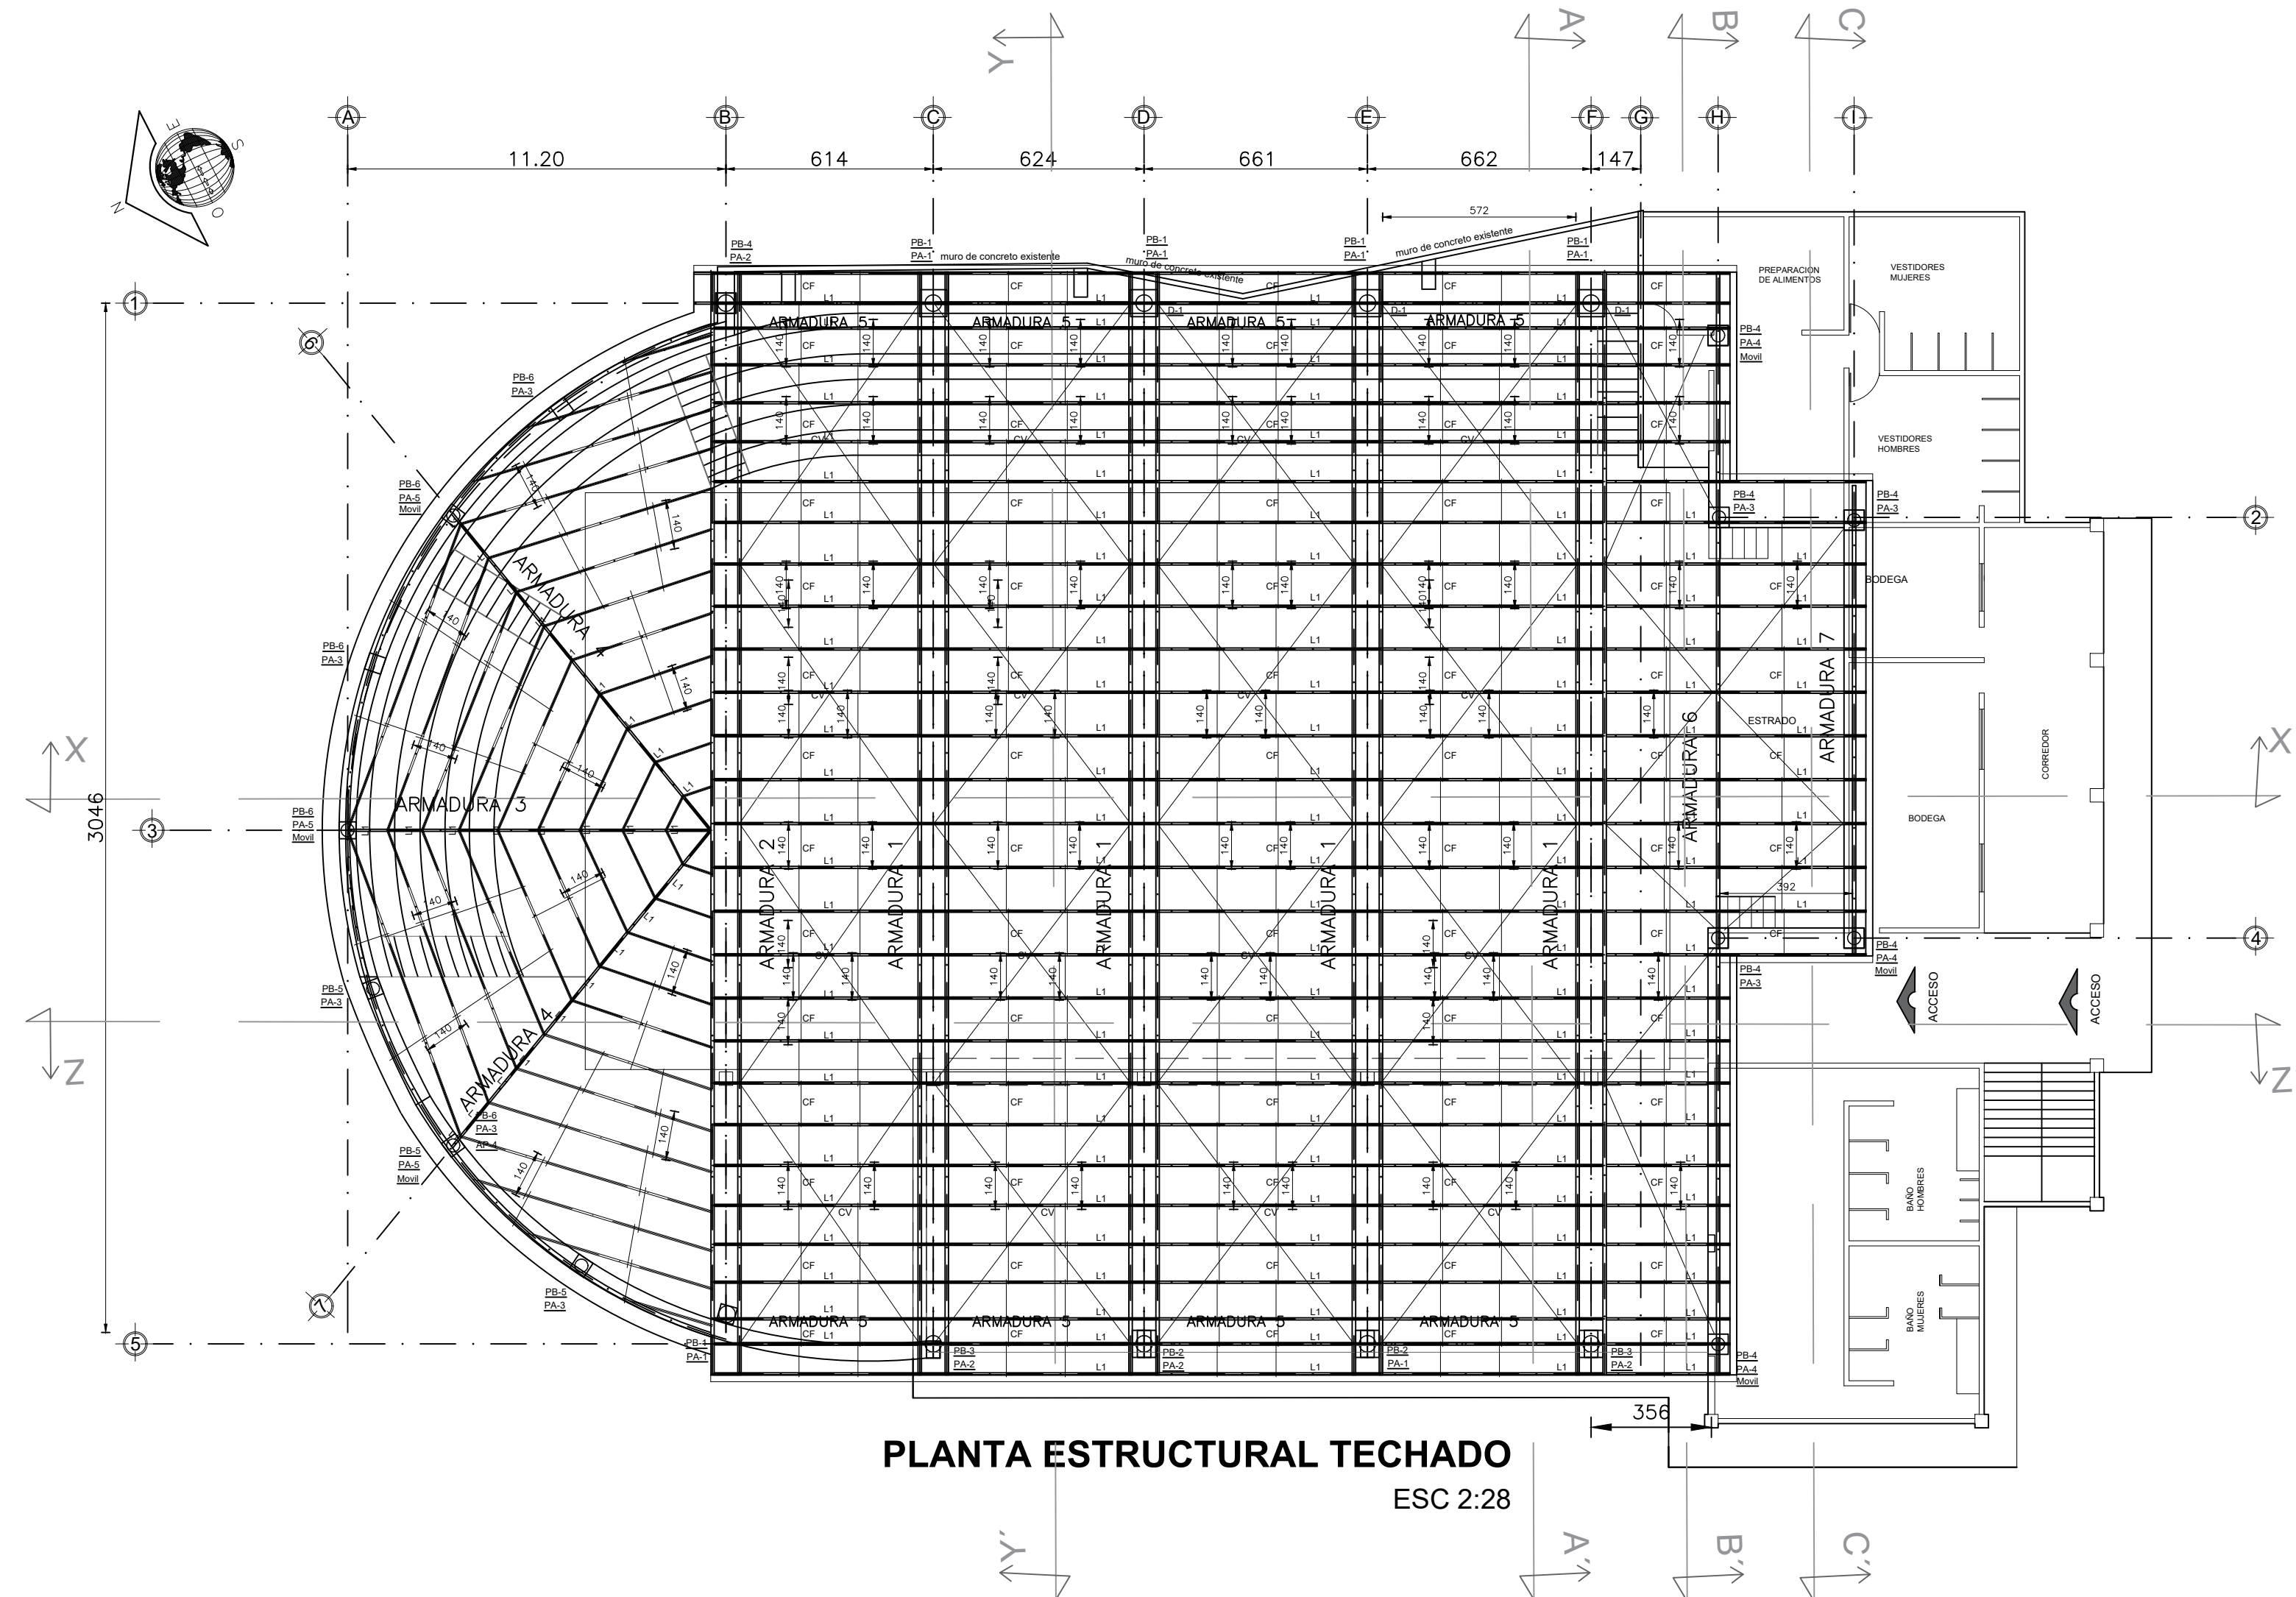


PLANTA ESTRUCTURAL TECHADO  
ESC 2:28



CORTE TRANSVERSAL C-C'

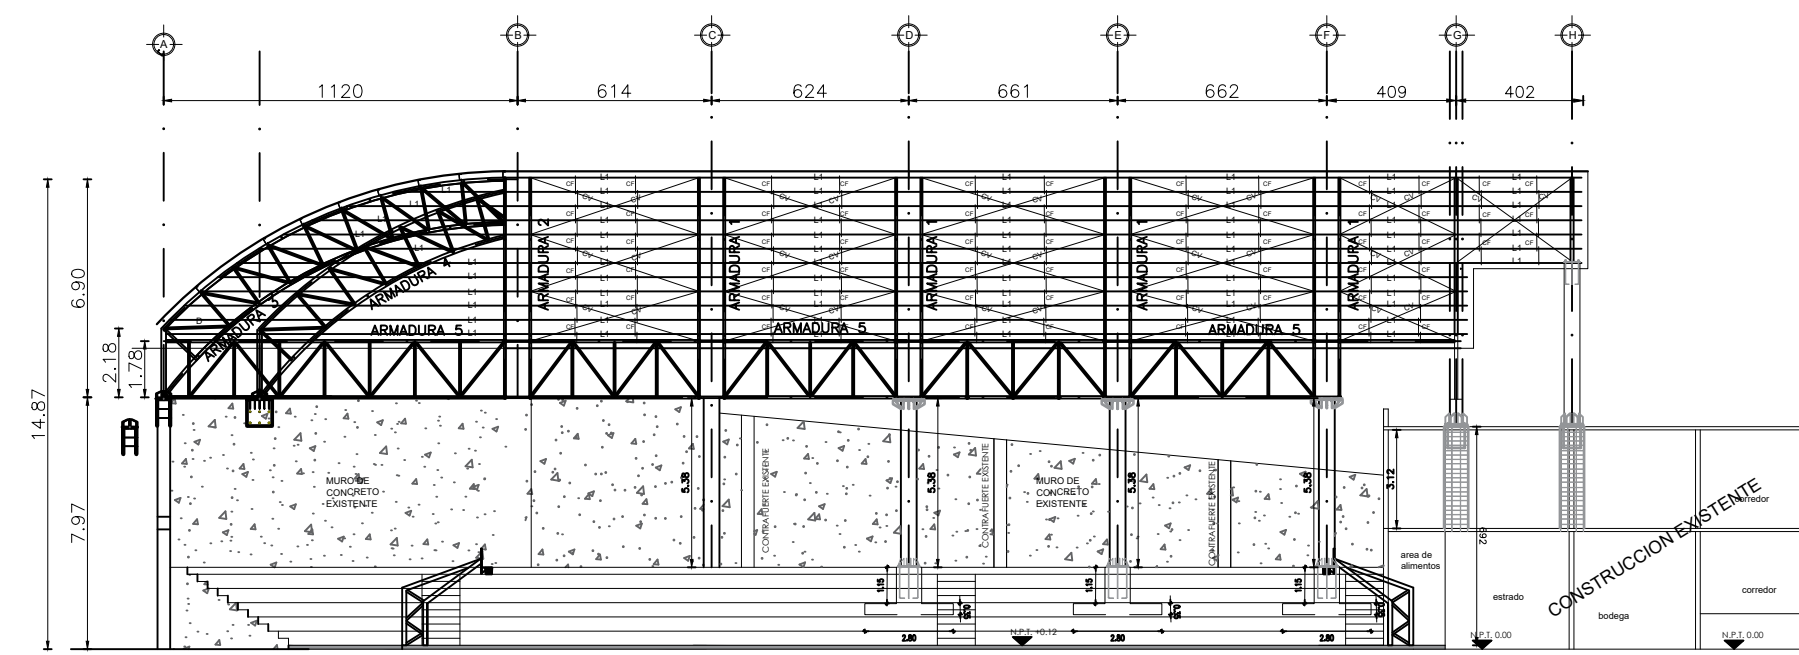

CORTE LONGITUDINAL X-X'  
ESC 2:28

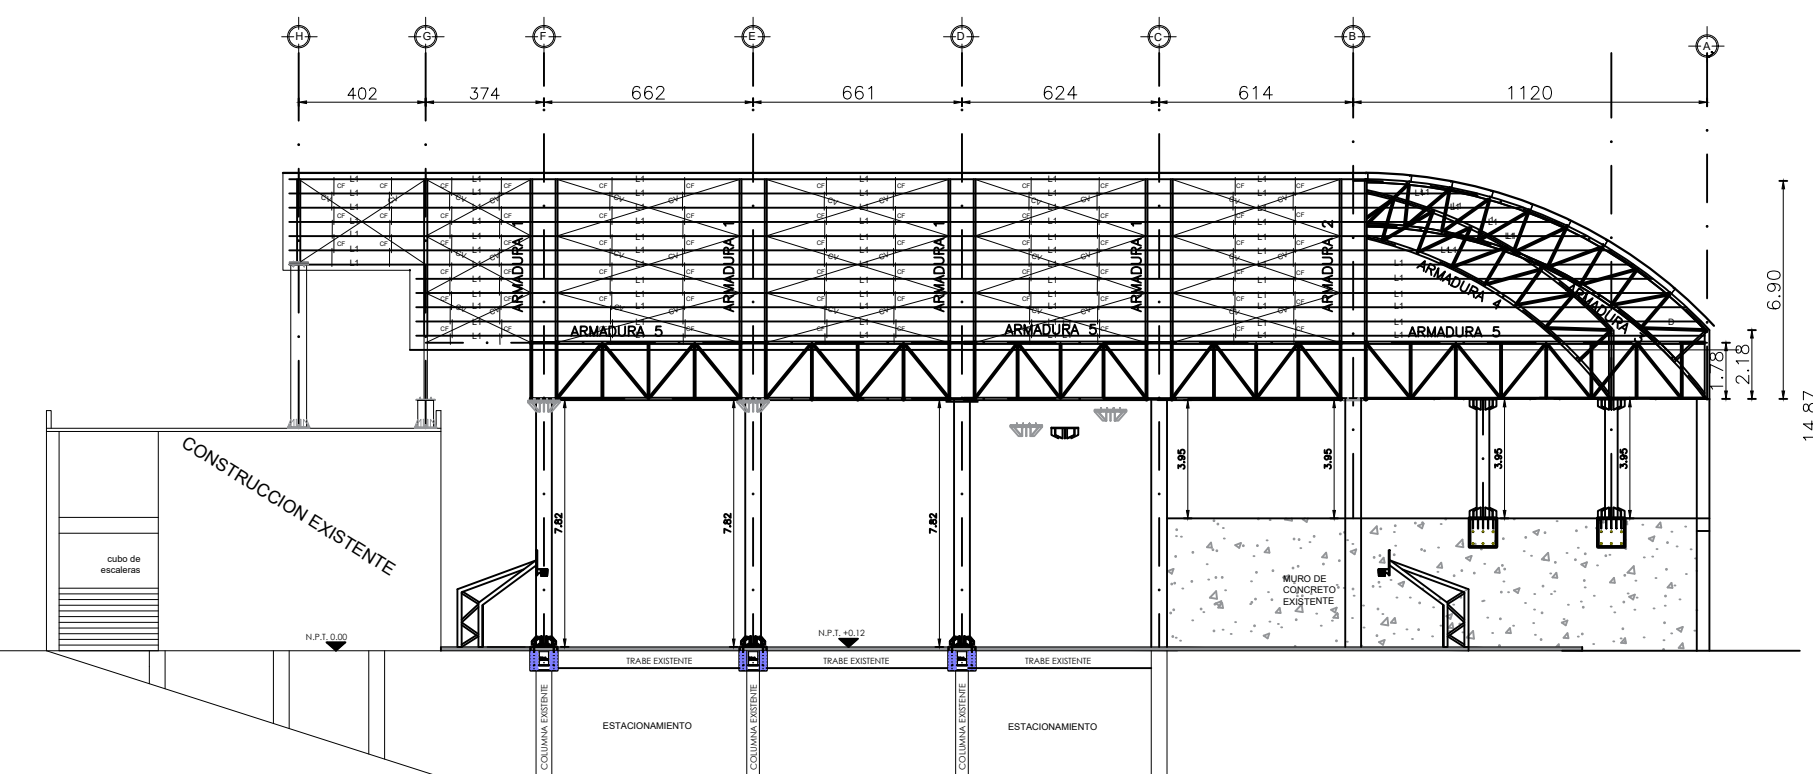

CORTE LONGITUDINAL Z-Z'

