
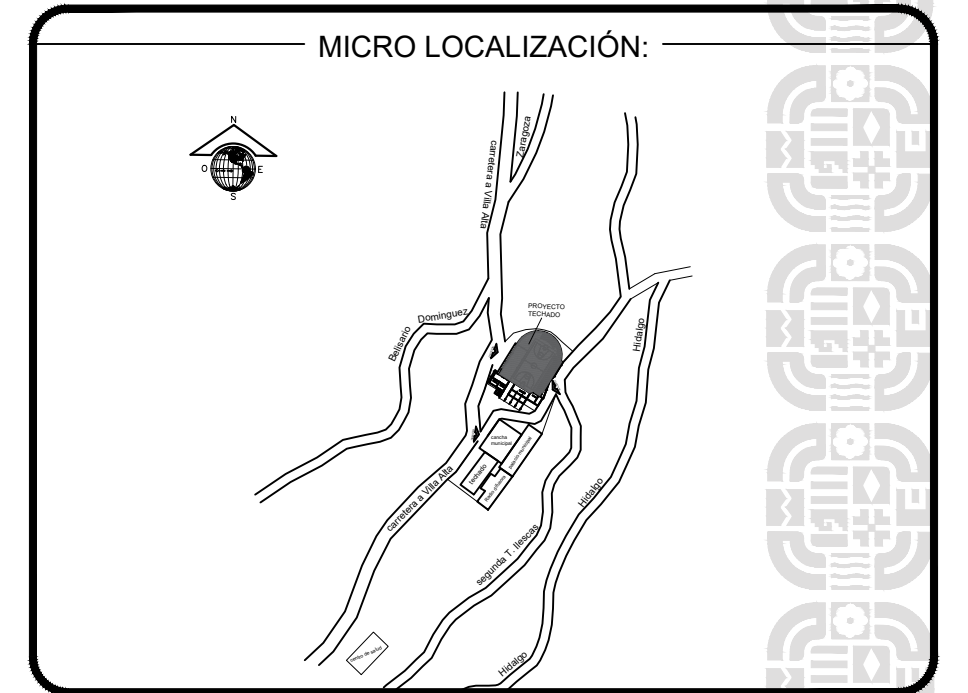
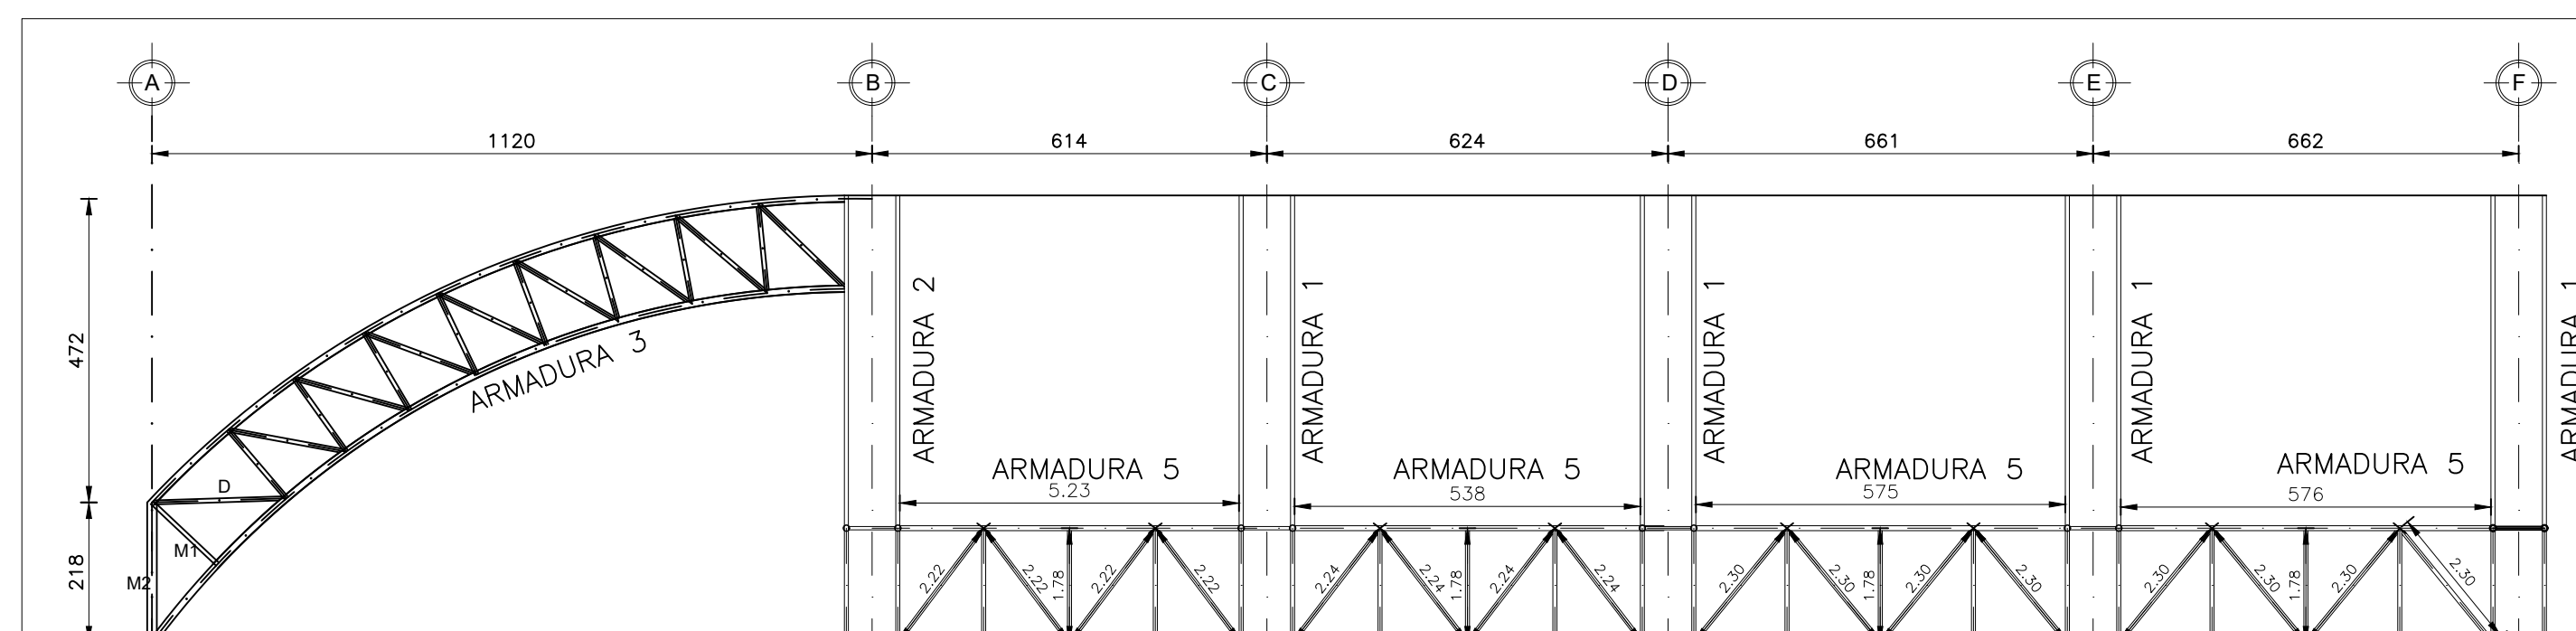



ESC: SIN ESCALA

LARGUEROS L-2 CANAL MONTEN EN CAJA 6MT12

TENSORES CONTRAFLAMBEO
REDONDO LISO Ø 1/2"

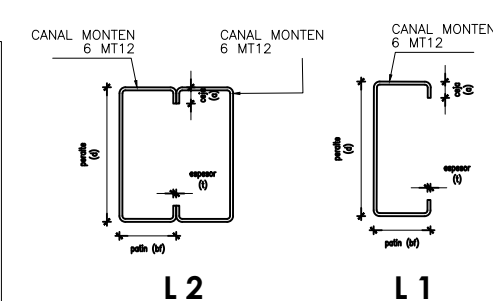

SIMBOLOGIA: —

Z1A	Zapata Ailada
D1	Dado
C1	Columna
TL1	Trabe de Liga
	Eje
N.T.N.	Nivel de Terreno Natural

APROBADO

ING. MARCO SOSA

FECHA: —



INFRAESTRUCTURAS
SECRETARÍA DE INFRAESTRUCTURAS Y COMUNICACIONES

ING. SALOMÓN JARA CRUZ
GOBERNADOR CONSTITUCIONAL DEL ESTADO DE OAXACA

ARQ. CARLOS VICHIDO HERNÁNDEZ
SECRETARIO DE INFRAESTRUCTURAS Y COMUNICACIONES

ING. LUIS EDUARDO VELASCO LUNA
SUB SECRETARIO DE OBRAS PUBLICAS

—DIRECCIÓN DE ESTUDIOS Y PROYECTOS—

ARQ. EDITH LOURDES CHINCOYA GARCÍA
DIRECTORA DE ESTUDIOS Y PROYECTOS

SELO DE APROBACIÓN
DIRECCIÓN DE ESTUDIOS Y PROYECTOS

MTRO. LUIS ALBERTO GONZÁLEZ CRUZ
JEFE DEL DEPARTAMENTO DE ESTUDIOS

— NOMBRE DE LA OBRA: —

**CONSTRUCCION DE TECHADO EN CANCHA DE USOS
MULTIPLES 1ERA ETAPA, EN LA LOCALIDAD DE SAN JUAN
TABAA, MUNICIPIO DE SAN JUAN TABAA**

UBICACION: _____

MUNICIPIO: SAN JUAN TABAÁ
LOCALIDAD: SAN JUAN TABAÁ

REGION: SIERRA DE JUÁREZ

— DATOS DE TECNICO RESPONSABLE: —

 INSERTE DATO
 DIRECTOR RESPONSABLE DE OBRA
 A-0000

INSERTE DATO
PROYECTISTA
CED. PROF: 0000000

TIPO DE PLANO:
PLANO ESTRUCTURAL (LARGUEROS Y CONTRAFLAMBEOS)

FECHA: 2025
 ESCALA: EL QUE SE INDICA
 ACOTACIÓN: METROS

CLAVE DE PLANO: _____

No. PLANO: 08 de 13