


VOLUMENES DE OBRA			
Código	Concepto	Unidad	Cantidad
PRE-1	PRELIMINARES	M2	2.121.510,00
A02	TERACERAS	M2	433.880,00
TER-1	TERACERAS	M2	433.880,00
TER-3	ALFARJE COMPACTADO AL 95% DE P.V. SIN PROCTOR	M2	2.123.110,00
PAV-1	PAVIMENTO	M2	424.620,00
PAV-2	PAVIMENTO	M2	2.022.000,00
A04	GUARNICIÓN	M	663.250,00
GUAR-1	GUARNICIÓN	M	663.250,00
A05	BANQUETAS	M3	313.400,00
BANQ-2	CONSTRUCCIÓN DE BANQUETAS DE CONCRETO SIMPLE	M2	1.228.020,00
A07	SEÑALAMIENTO	M	299.240,00
SEÑ-1	SEÑALAMIENTO	M	299.240,00
SEÑ-2	SEÑALAMIENTO	M	663.250,00
SEÑ-4	SEÑALAMIENTO	M	84.000,00
SP-32	SEÑALAMIENTO	PZA	5.000,00
SR-9	SEÑALAMIENTO	PZA	1.000,00

Termino de proyecto
km=+0337
Latitud:16.485332
Longitud:-97.869548

COLOCACIÓN Y DIMENSIONES DE LAS SEÑALES VERTICALES

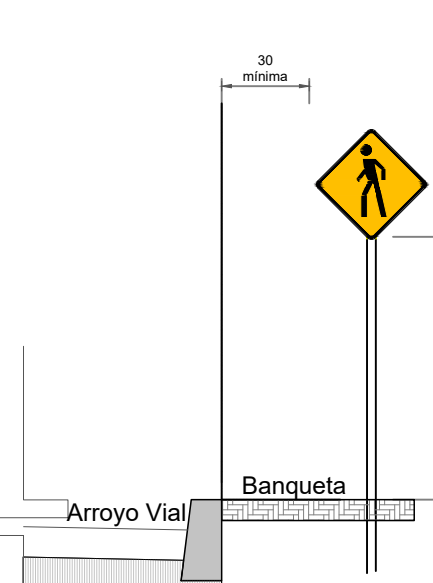


SEÑALES RESTRINGIDAS (SR)

SP-32
Cruce de Peatones





SEÑALAMIENTO VERTICAL Y HORIZONTAL PREVENTIVO Y RESTRINGITIVO


DIRECCIÓN DE ESTUDIOS Y PROYECTOS

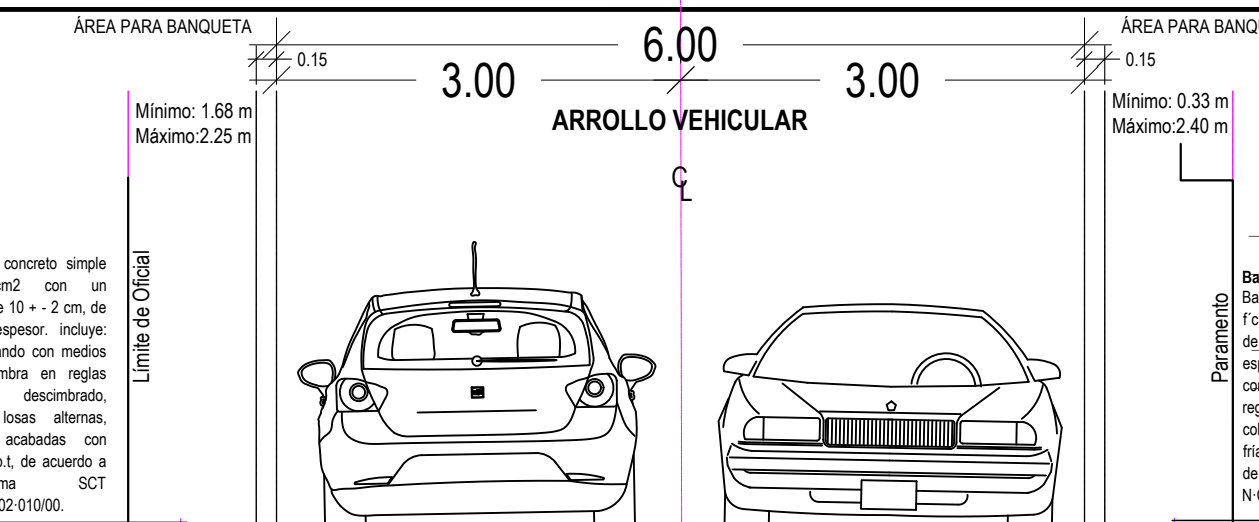


SECCIÓN TIPO DE PROYECTO

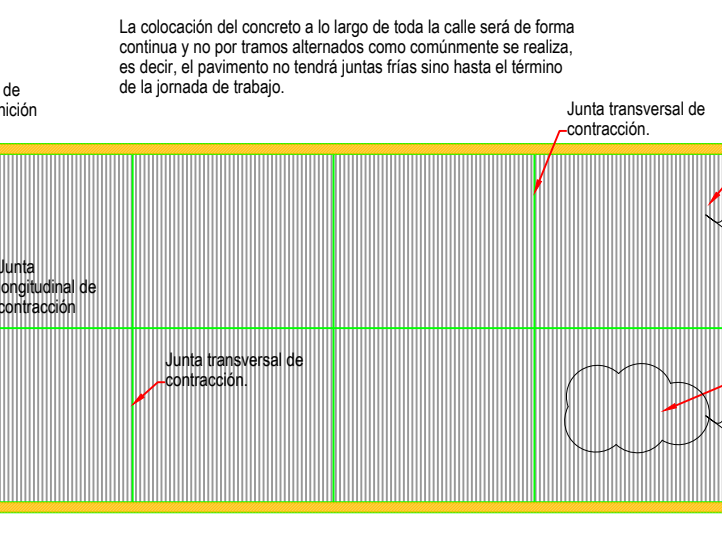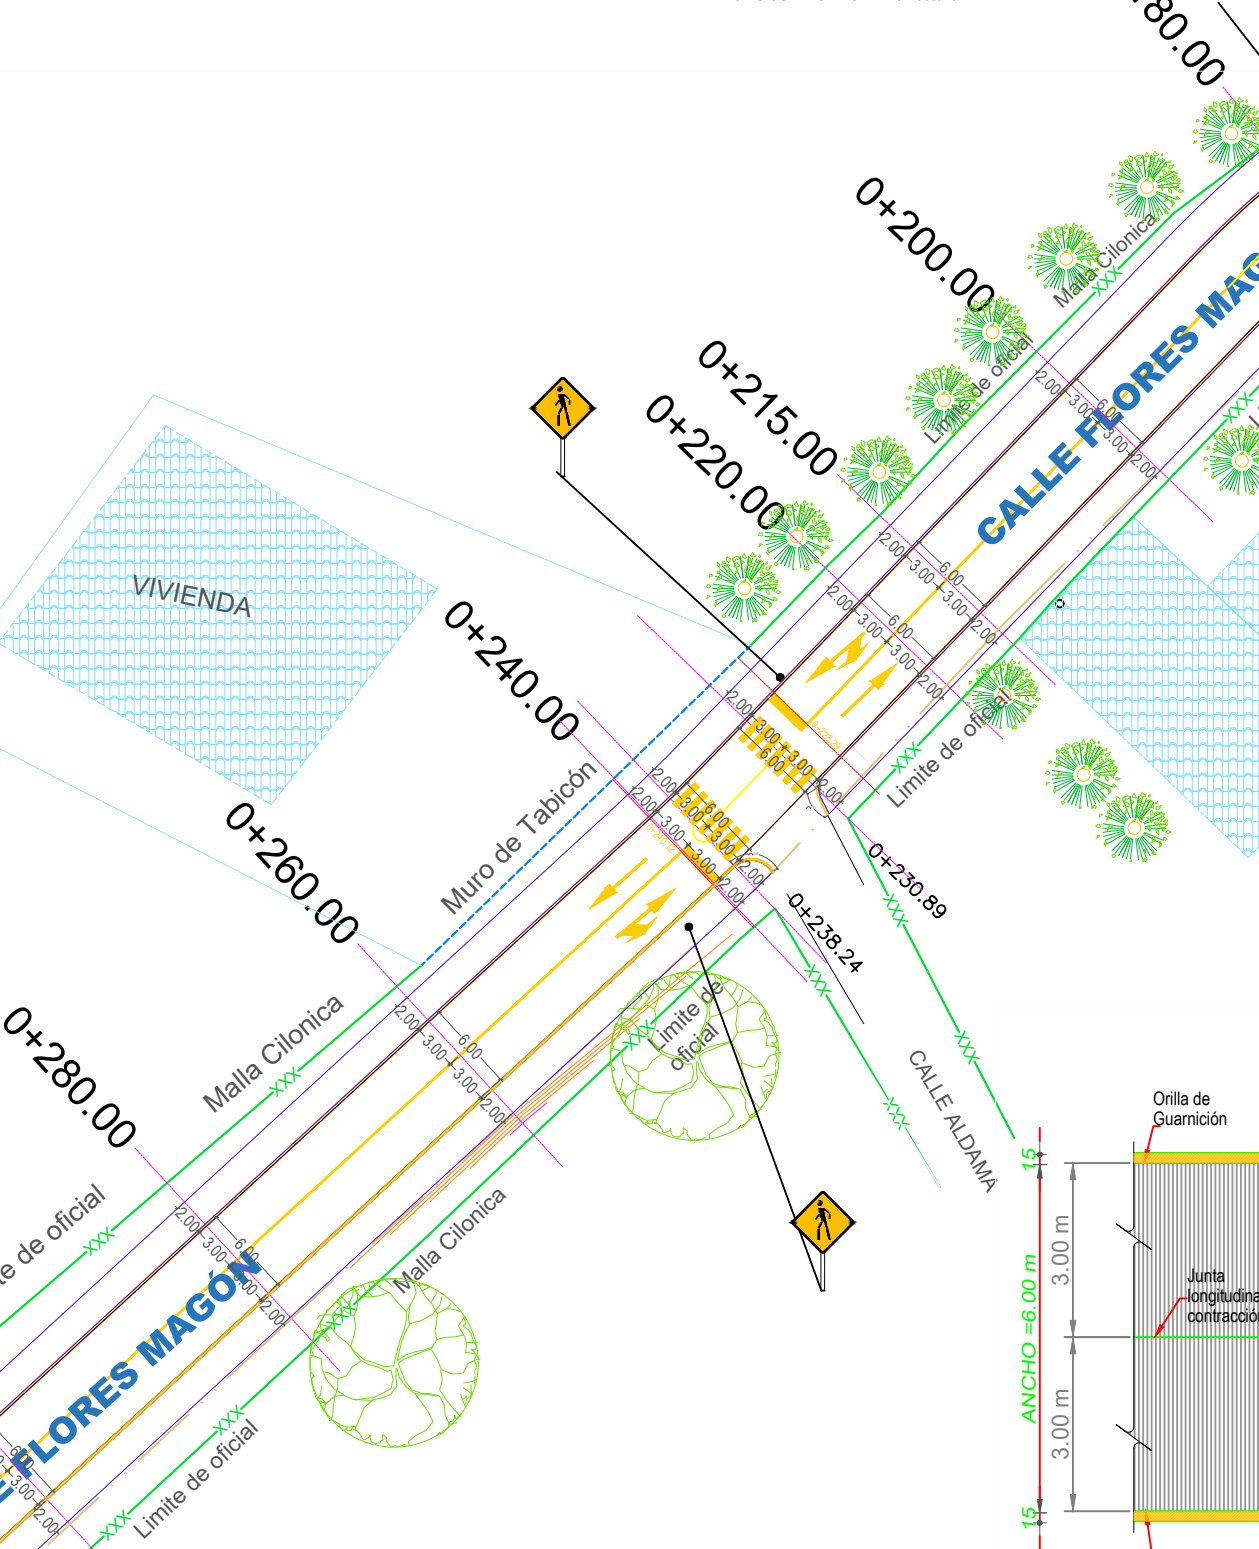

PLANTA DE CALLE
UBICACIÓN DE JUNTAS TRANSVERSALES Y LONGITUDINALES
SIN ESCALA


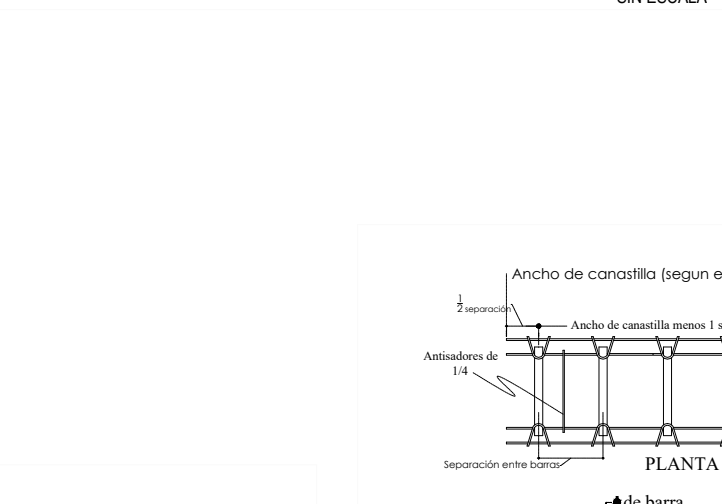


PLANTA DE COSSTRUCCIÓN
Esc.: 1: 500

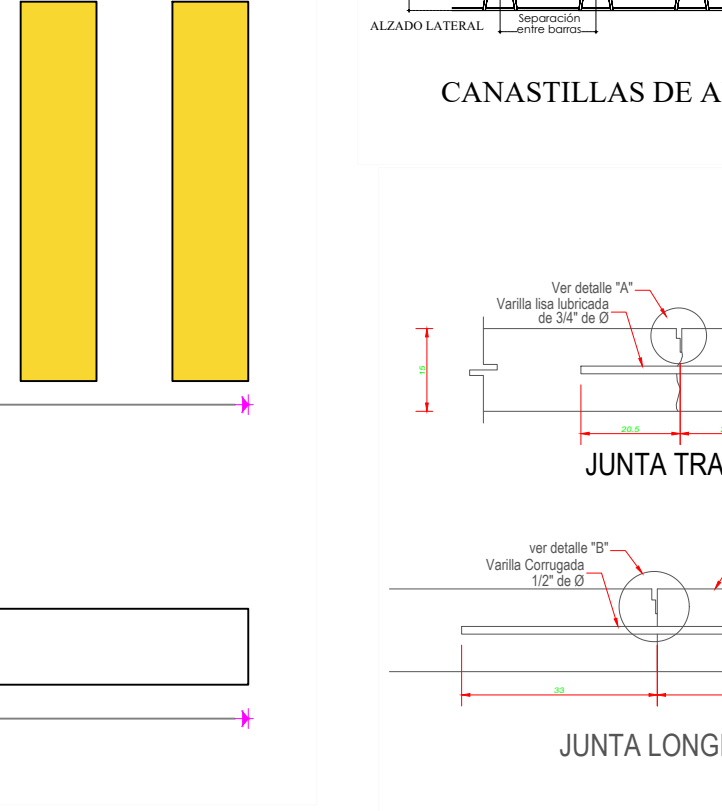


SEÑALAMIENTO VERTICAL Y HORIZONTAL PREVENTIVO Y RESTRINGITIVO


DIRECCIÓN DE ESTUDIOS Y PROYECTOS

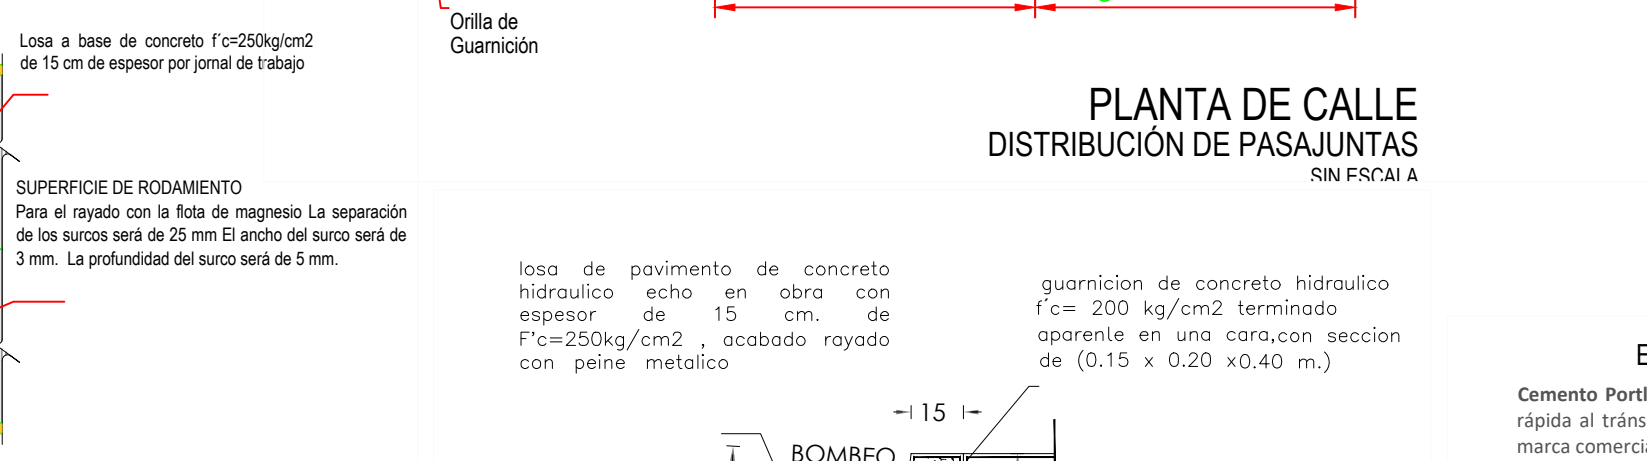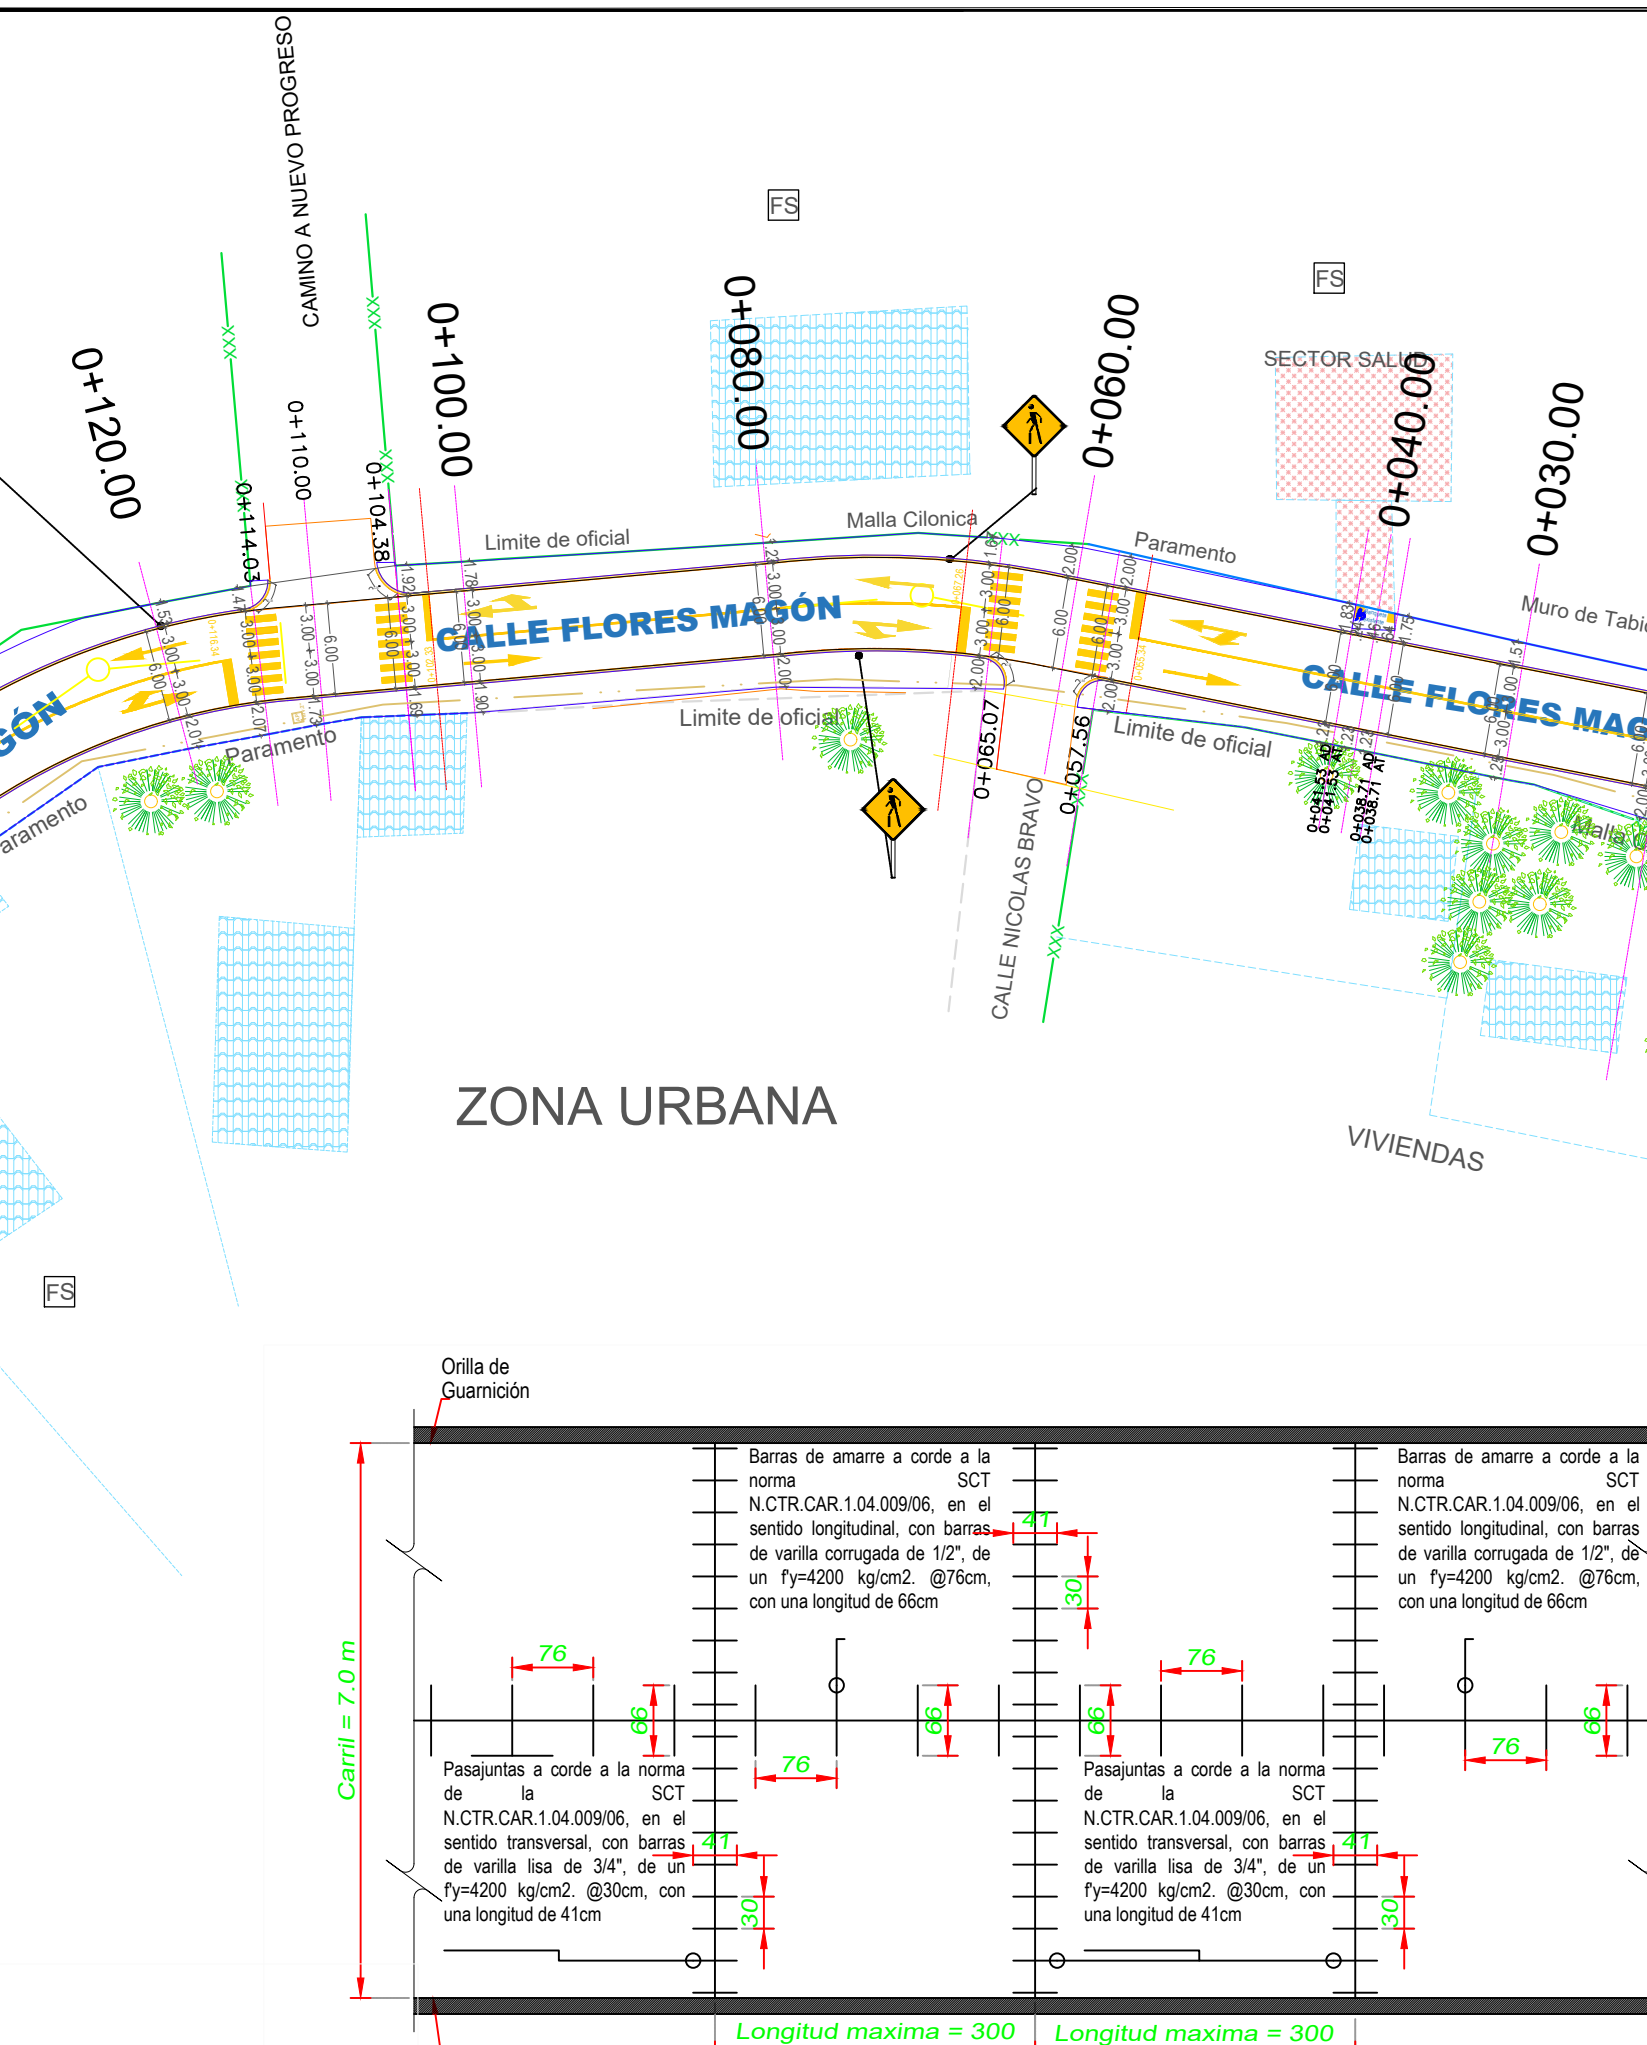

PLANTA DE CALLE
DISTRIBUCIÓN DE PASAJUNTAS
SIN ESCALA


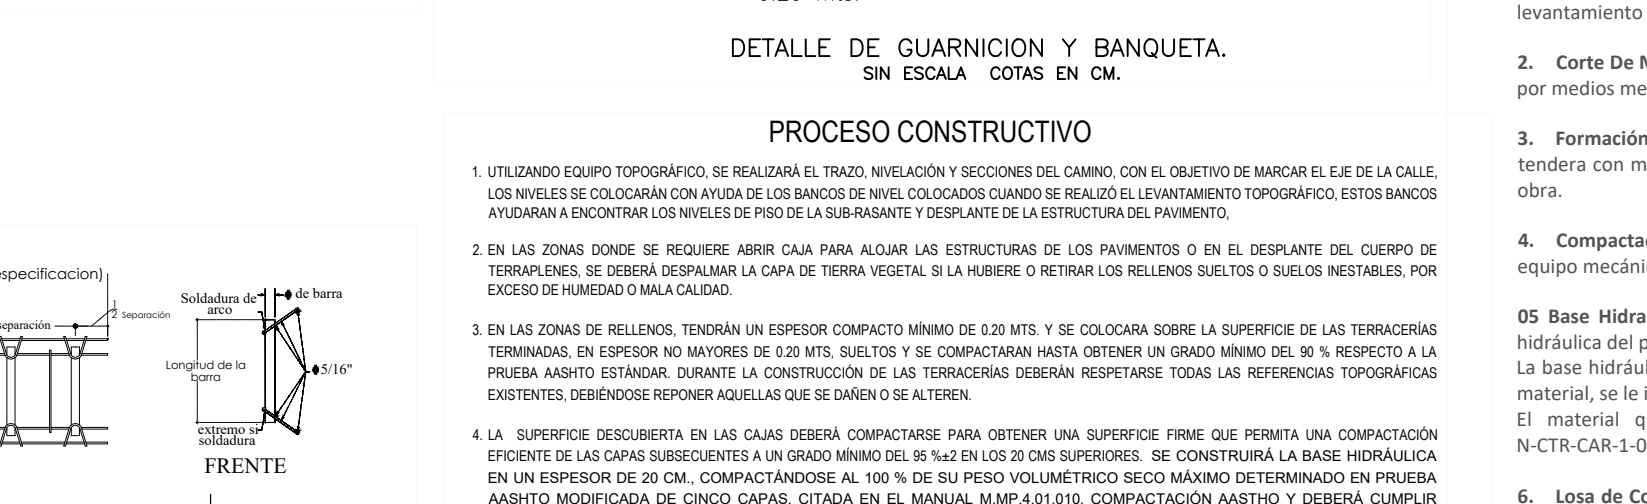


PLANTA DE COSSTRUCCIÓN
Esc.: 1: 500

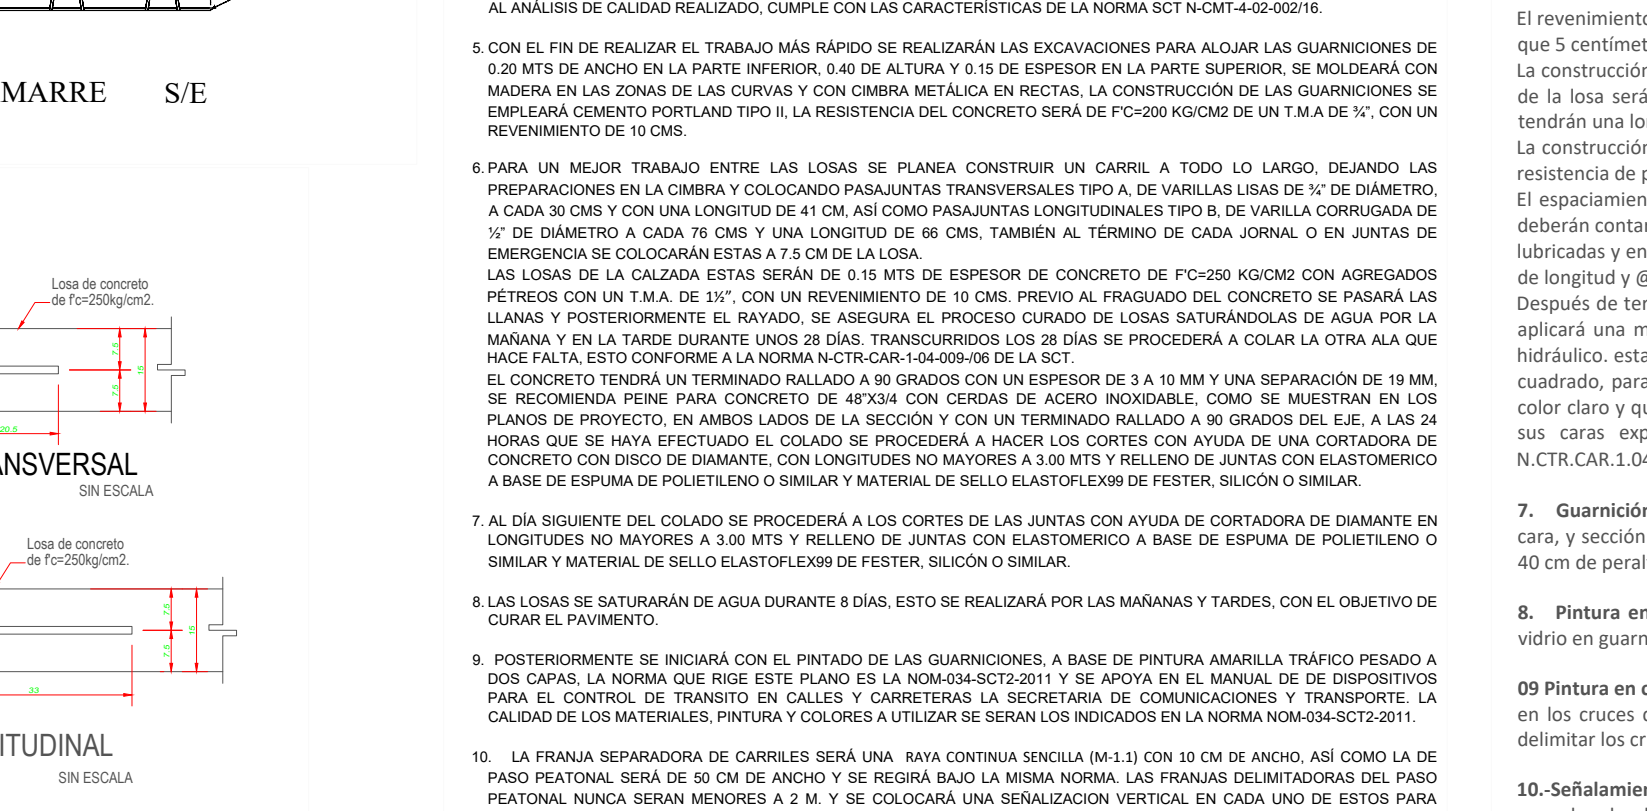


SEÑALAMIENTO VERTICAL Y HORIZONTAL PREVENTIVO Y RESTRINGITIVO


DIRECCIÓN DE ESTUDIOS Y PROYECTOS

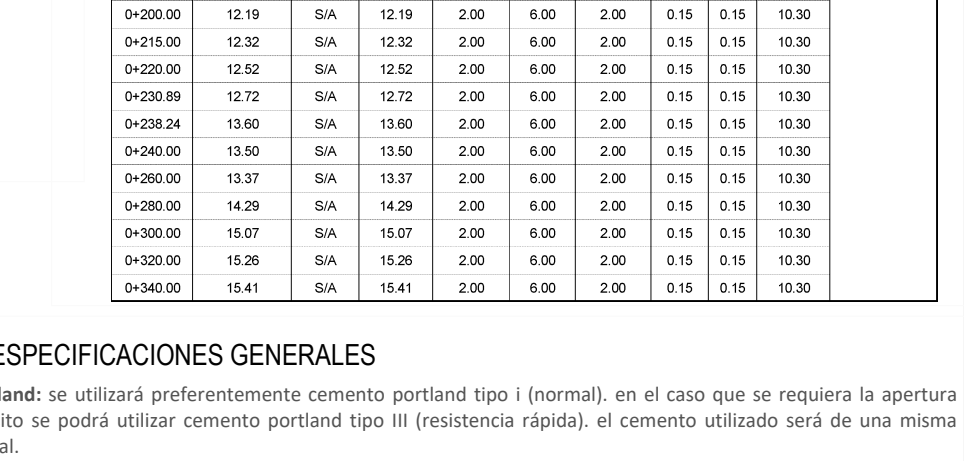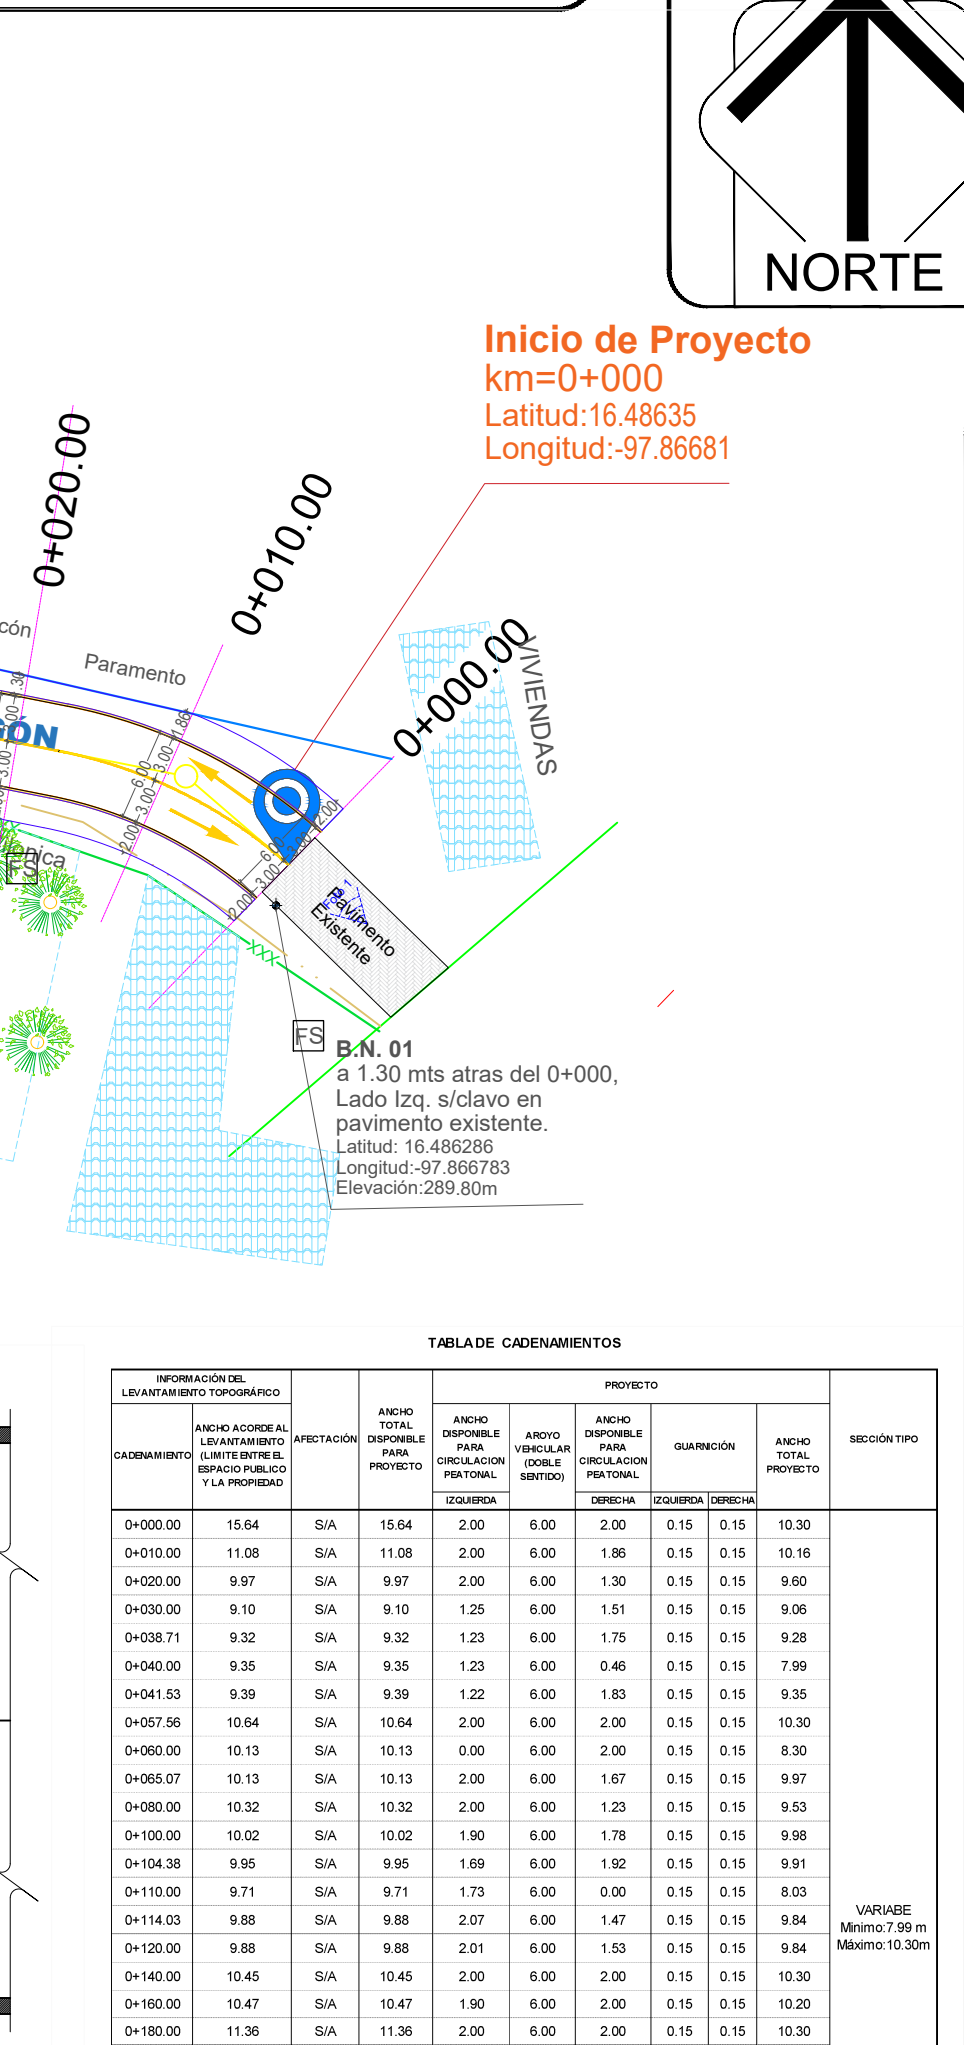

PLANTA DE CALLE
DISTRIBUCIÓN DE PASAJUNTAS
SIN ESCALA

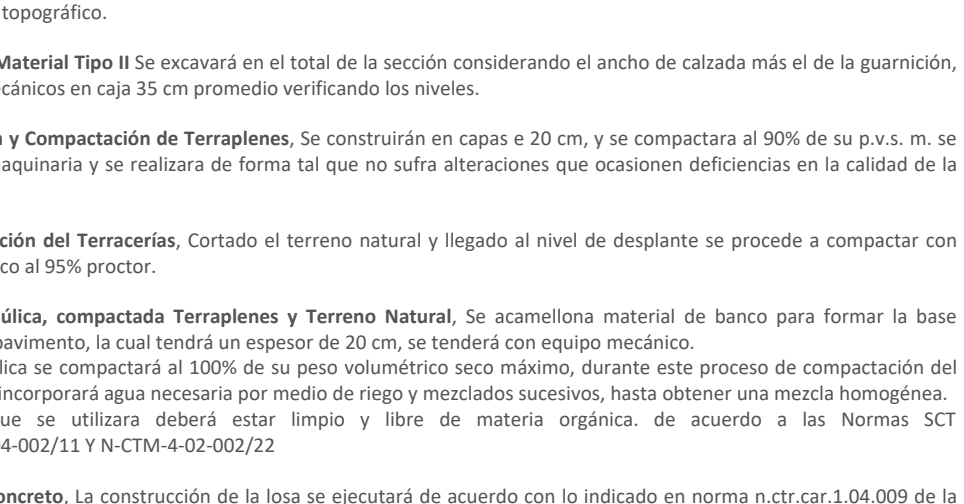


PLANTA DE COSSTRUCCIÓN
Esc.: 1: 500

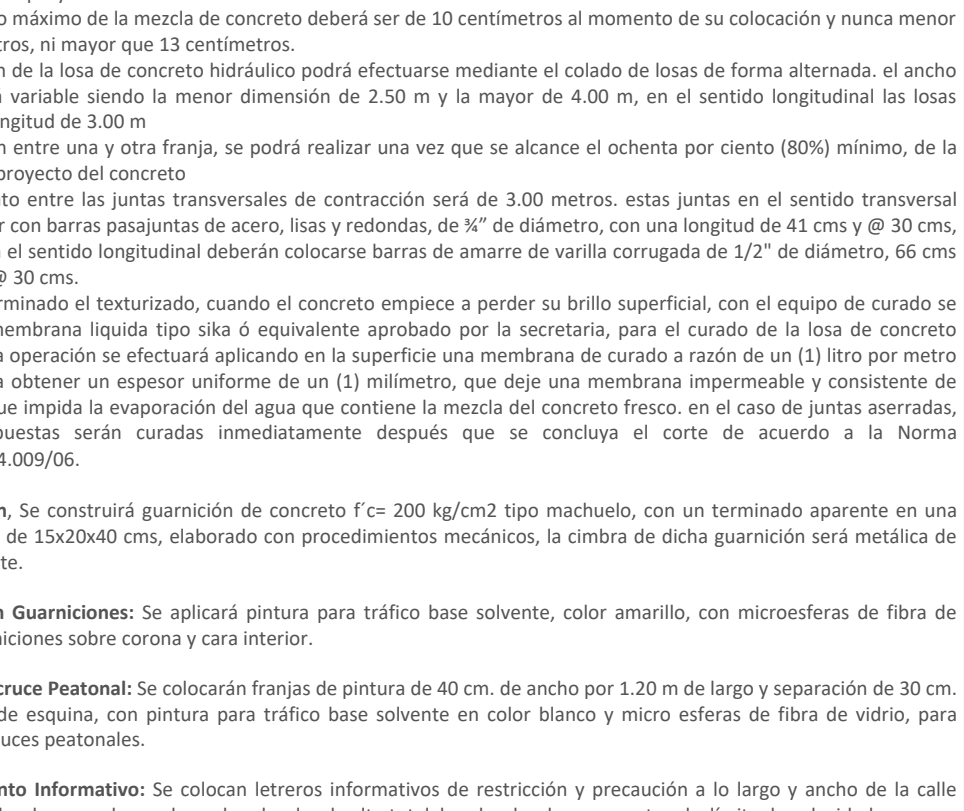


SEÑALAMIENTO VERTICAL Y HORIZONTAL PREVENTIVO Y RESTRINGITIVO

DIRECCIÓN DE ESTUDIOS Y PROYECTOS

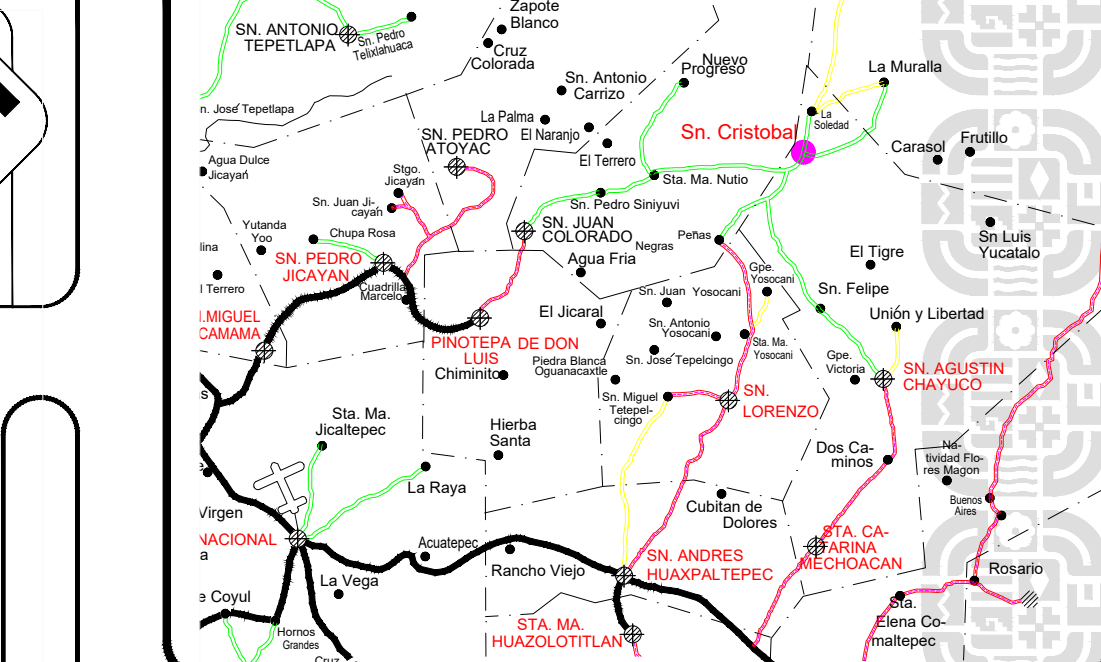

PLANTA DE CALLE
DISTRIBUCIÓN DE PASAJUNTAS
SIN ESCALA

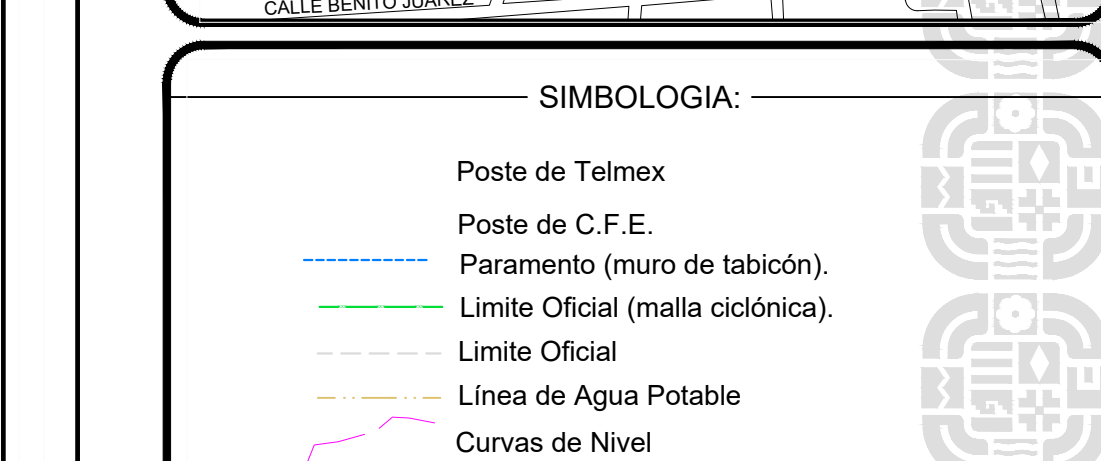


PLANTA DE COSSTRUCCIÓN
Esc.: 1: 500




SEÑALAMIENTO VERTICAL Y HORIZONTAL PREVENTIVO Y RESTRINGITIVO

DIRECCIÓN DE ESTUDIOS Y PROYECTOS

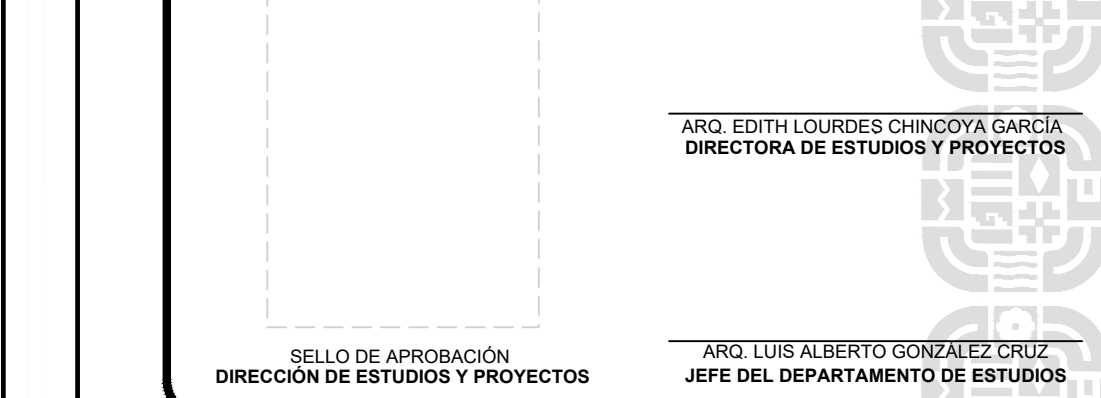

PLANTA DE CALLE
DISTRIBUCIÓN DE PASAJUNTAS
SIN ESCALA

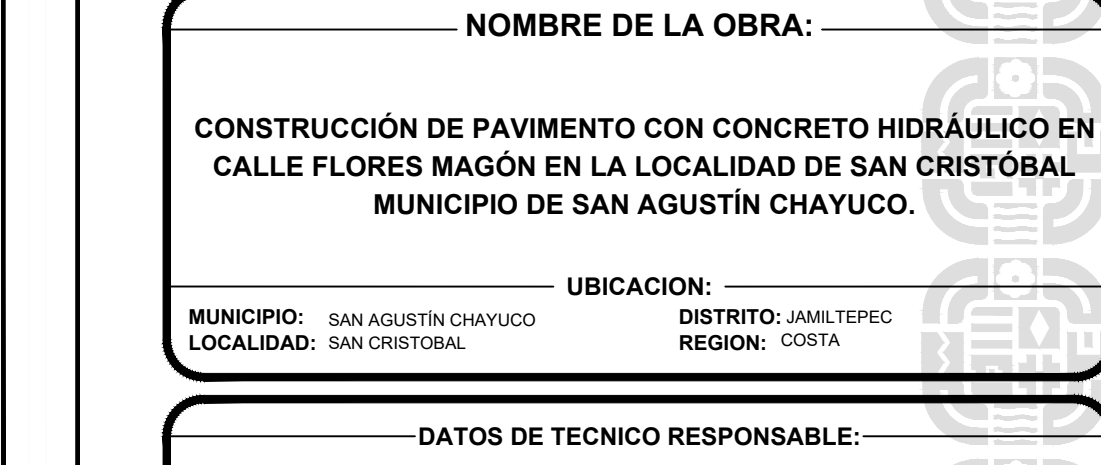

PLANTA DE COSSTRUCCIÓN
Esc.: 1: 500



SEÑALAMIENTO VERTICAL Y HORIZONTAL PREVENTIVO Y RESTRINGITIVO

DIRECCIÓN DE ESTUDIOS Y PROYECTOS

SEÑALAMIENTO VERTICAL Y HORIZONTAL PREVENTIVO Y RESTRINGITIVO

DIRECCIÓN DE ESTUDIOS Y PROYECTOS

SEÑALAMIENTO VERTICAL Y HORIZONTAL PREVENTIVO Y RESTRINGITIVO

DIRECCIÓN DE ESTUDIOS Y PROYECTOS