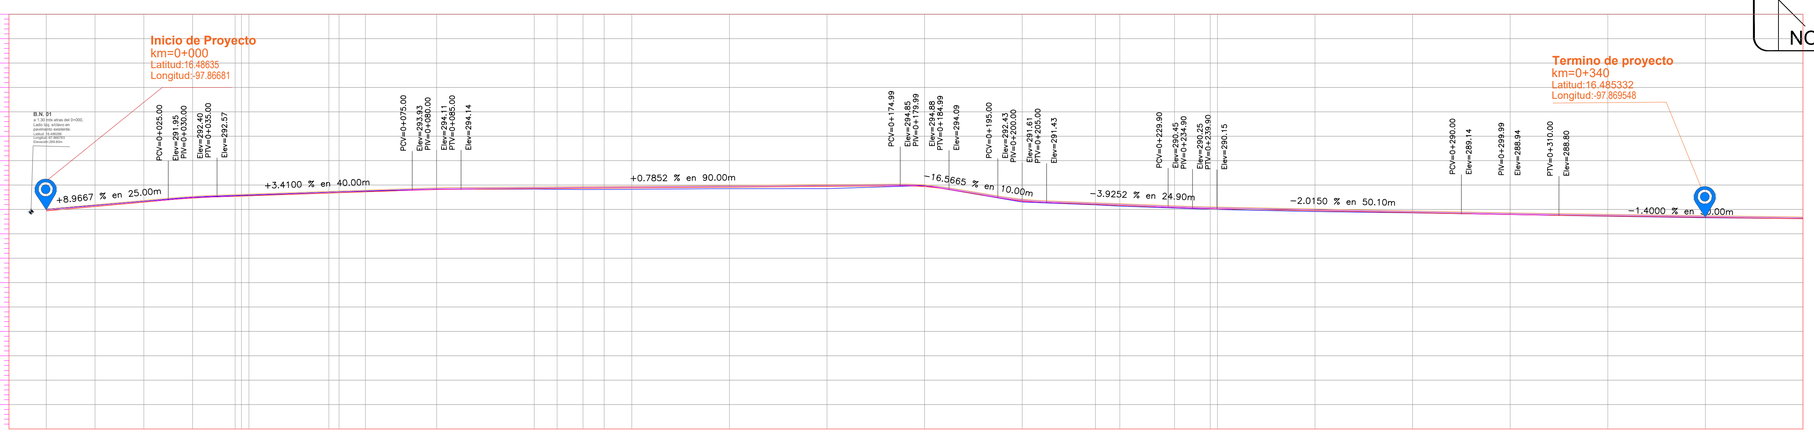

		0+000.00	0+010.00	0+020.00	0+030.00	0+038.71	0+040.00	0+041.53	0+057.56	0+060.00	0+065.07	0+080.00	0+100.00	0+104.38	0+110.00	0+114.03	0+120.00	0+140.00	0+160.00	0+180.00	0+200.00	0+215.00	0+220.00	0+230.89	0+238.24	0+240.00	0+260.00	0+280.00	0+300.00	0+320.00	0+337.00	0+340.00	0+360.00
ORDENADAS DE LA CURVA MASA		10,000	10,040	10,062	10,077	10,091	10,103	10,116	10,132	10,171	10,188	10,206	10,205	10,197	10,184	10,169	10,153	10,119	10,066	10,052	10,070	10,066	10,064	10,057	10,049	10,030	10,010	9,990	9,981	9,984	9,984	9,984	9,986
VOLUMEN	TERRAPLEN	0.00	0.00	0.00	0.00	0.00	0.00	0.00	0.00	0.00	0.00	0.00	5.20	8.00	12.90	15.25	16.30	34.80	52.70	35.50	7.30	7.70	2.19	7.10	8.40	18.90	19.70	20.20	11.00	0.82	2.62	2.62	1.80
	CORTE	0.00	39.80	22.30	15.10	13.50	12.35	13.00	15.95	39.50	17.30	17.70	4.30	0.00	0.00	0.00	0.00	0.00	0.00	21.50	25.30	3.37	0.33	0.30	0.00	0.00	0.00	0.50	1.94	3.40	2.30	2.30	3.67
ESPESOR	TERRAPLEN												0.08	0.17	0.27	0.28	0.30	0.33	0.47		0.26	0.10	0.17	0.56	0.17	0.17	0.19	0.05	0.02	0.06	0.09	0.09	
	CORTE	0.35	0.27	0.22	0.17	0.13	0.13	0.14	0.18	0.18	0.14	0.03								0.21													0.01
ELEVACION	SUBRASANTE	289.71	290.61	291.47	292.33	292.74	292.74	292.74	293.35	293.42	293.60	294.07	294.26	294.30	294.34	294.37	294.41	294.57	294.73	294.68	291.77	291.03	290.84	290.84	290.20	290.15	289.75	289.48	288.96	288.66	288.38	288.38	288.10
	TERRENO	290.06	290.88	291.67	292.50	292.87	292.87	292.87	293.53	293.60	293.75	294.10	294.18	294.13	294.06	294.09	294.11	294.25	294.26	294.88	291.51	290.94	290.67	290.28	290.03	289.98	289.56	289.29	288.94	288.60	288.29	288.29	288.11

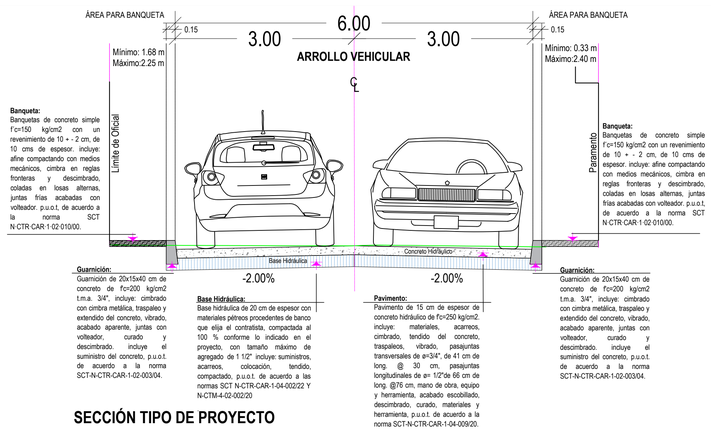

SECCIÓN TIPO DE PROYECTO

PERFIL

ESCALA HORIZONTAL 1 : 1000

ESCALA VERTICAL 1 : 100

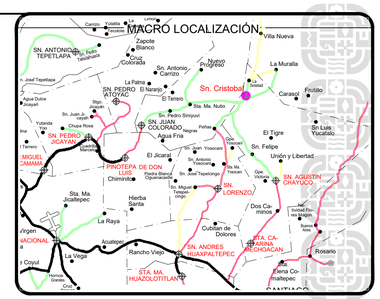

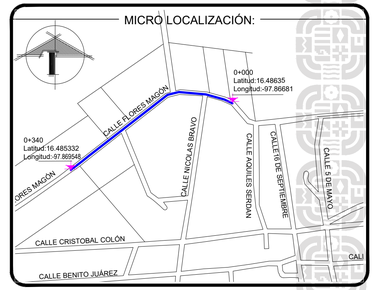

SIMBOLOGIA:

- Rasante
- Concreto Hidraulico
- Terreno Natural
- −1.4000 % en 50.00m Pendiente
- Inicio y Termino de Proyecto
- Banco de Nivel
- 0+000.00 Cadenamiento

INFRAESTRUCTURAS
SECRETARIA DE INFRAESTRUCTURAS Y COMUNICACIONES

ING. SALOMÓN JARA CRUZ
GOBERNADOR CONSTITUCIONAL DEL ESTADO DE OAXACA
ARQ. CARLOS VICHIDO HERNANDEZ
SECRETARIO DE INFRAESTRUCTURAS Y COMUNICACIONES
ING. LUIS EDUARDO VELASCO LUNA
SUB SECRETARIO DE OBRAS PUBLICAS

DIRECCIÓN DE ESTUDIOS Y PROYECTOS

ARQ. EDITH LOURDES CHINCOYA GARCÍA
DIRECTORA DE ESTUDIOS Y PROYECTOS

SELLO DE APROBACIÓN
DIRECCIÓN DE ESTUDIOS Y PROYECTOS

ARQ. LUIS ALBERTO GONZALEZ CRUZ
JEFE DEL DEPARTAMENTO DE ESTUDIOS

NOMBRE DE LA OBRA:

CONSTRUCCIÓN DE PAVIMENTO CON CONCRETO HIDRÁULICO EN CALLE SIN NOMBRE EN LA LOCALIDAD DE SAN CRISTÓBAL MUNICIPIO DE SAN AGUSTÍN CHAYUCO.

UBICACION:

MUNICIPIO: SAN AGUSTÍN CHAYUCO
DISTRITO: JAMILTEPEC
LOCALIDAD: SAN CRISTOBAL
REGION: COSTA

DATOS DE TECNICO RESPONSABLE:

ARQ. JOEL ESPINOSA FABIÁN.
DIRECTOR RESPONSABLE DE OBRA
A-0834

ARQ. JOEL ESPINOSA FABIAN.
PROYECTISTA
CED. PROF. 1770062

TIPO DE PLANO:
PERFIL DE CONSTRUCCION

FECHA: 2025
ESCALA: LA QUE SE INDICA
ACOTACIÓN: METROS

CLAVE DE PLANO: PERF-CONST
No. PLANO: 05 de 06

DIRECCIÓN DE ESTUDIOS Y PROYECTOS