

ING. SALOMÓN JARA CRUZ
GOBERNADOR CONSTITUCIONAL DEL ESTADO DE OAXACA
ARQ. CARLOS VICHIDO HERNANDEZ
SECRETARIO DE INFRAESTRUCTURAS Y COMUNICACIONES
ING. LUIS EDUARDO VELASCO LUNA
SUB SECRETARIO DE OBRAS PUBLICAS

DIRECCIÓN DE ESTUDIOS Y PROYECTOS

ARQ. EDITH LOURDES CHINCOYA GARCIA
DIRECTORA DE ESTUDIOS Y PROYECTOS

SELO DE APROBACIÓN
DIRECCIÓN DE ESTUDIOS Y PROYECTOS

ARQ. LUIS ALBERTO GONZALEZ CRUZ
JEFE DEL DEPARTAMENTO DE ESTUDIOS

NOMBRE DE LA OBRA:

CONSTRUCCIÓN DE PAVIMENTO CON CONCRETO HIDRÁULICO EN CALLE FLORES MAGÓN EN LA LOCALIDAD DE SAN CRISTÓBAL MUNICIPIO DE SAN AGUSTÍN CHAYUCO.

UBICACION:

MUNICIPIO: SAN AGUSTÍN CHAYUCO
LOCALIDAD: SAN CRISTÓBAL

DISTRITO: JAMILTEPEC
REGION: COSTA

DATOS DE TECNICO RESPONSABLE:

ARQ. JOEL ESPINOSA FABIAN
DIRECTOR RESPONSABLE DE OBRA
A-0834


ARQ. JOEL ESPINOSA FABIAN
PROYECTISTA
CED. PROF. 1770082

TIPO DE PLANO:

PERFIL TERRENO NATURAL

FECHA:
2025
ESCALA:
LA QUE SE INDICA
ACOTACIÓN:
METROS

CLAVE DE PLANO:
PERF-TERR
No. PLANO:
03 de 06

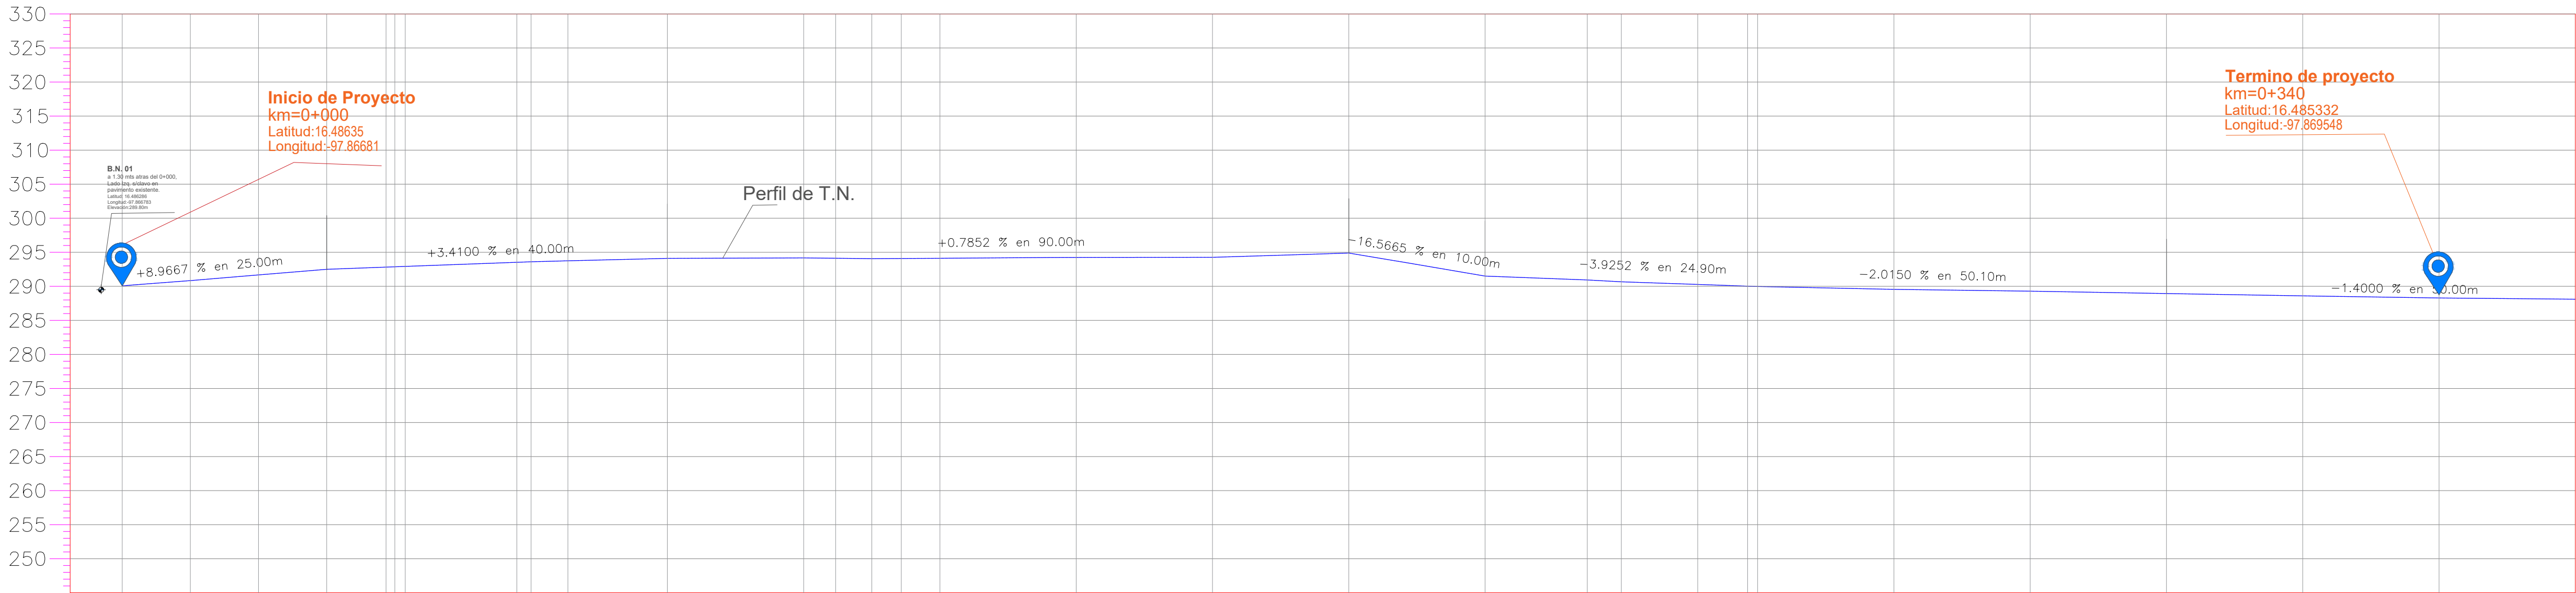

ELEVACION DE TERRENO NATURAL	290.06	290.88	291.86	292.50	292.86	292.87	292.94	293.53	293.60	293.75	294.10	294.18	294.13	294.06	294.09	294.11	294.25	294.26	294.88	291.51	290.94	290.67	290.28	290.02	289.98	289.56	289.29	288.94	288.60	288.29
CADENAMIENTO	0+000.00	0+010.00	0+020.00	0+030.00	0+038.71	0+040.00	0+041.53	0+057.56	0+060.00	0+065.07	0+080.00	0+100.00	0+104.38	0+110.00	0+114.03	0+120.00	0+140.00	0+160.00	0+180.00	0+200.00	0+215.00	0+220.00	0+230.89	0+238.24	0+240.00	0+260.00	0+280.00	0+300.00	0+320.00	0+340.00

PERFIL DE TERRENO NATURAL

ESCALA HORIZONTAL 1 : 1000

ESCALA VERTICAL 1 : 100