



PLANTA CANCHA DE FUTBOL
ESCALA 1:250

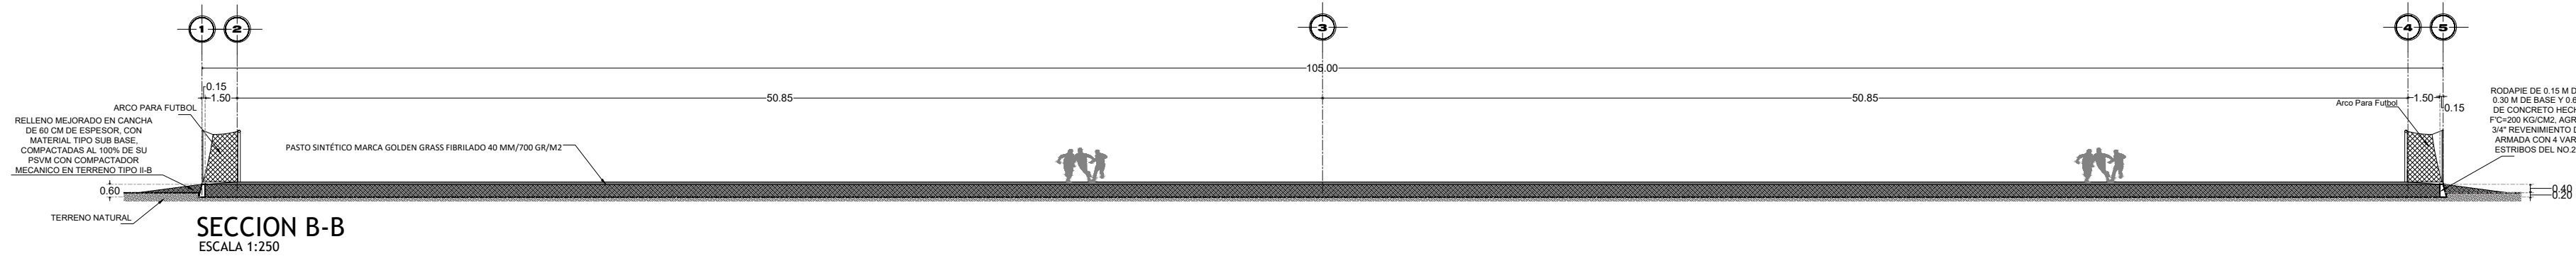

SECCION A-A
ESCALA 1:250

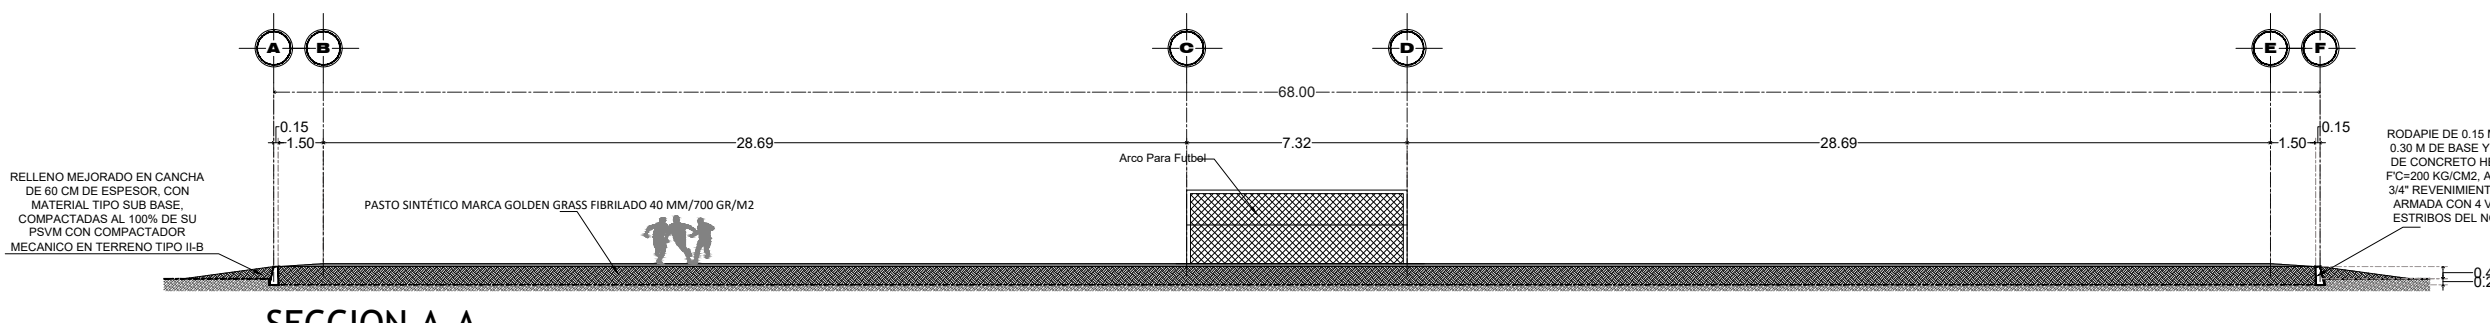

SECCION B-B
ESCALA 1:250

