

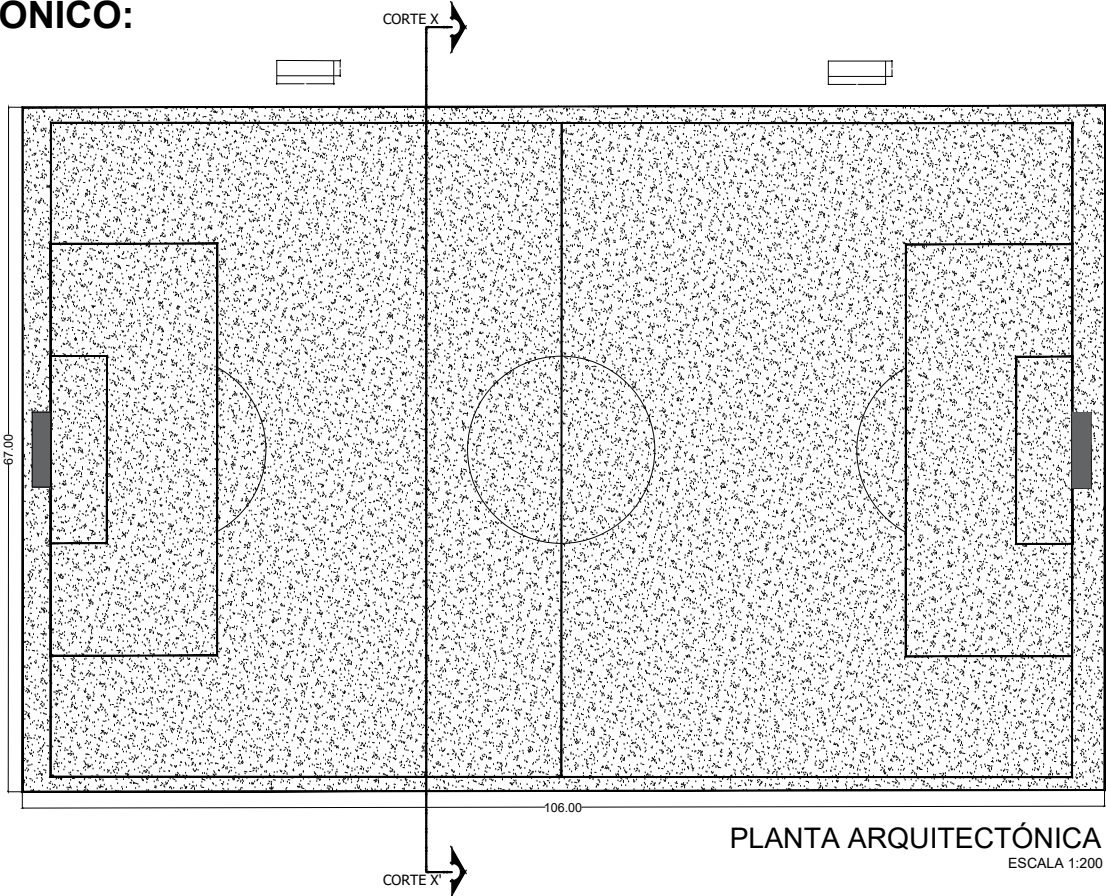
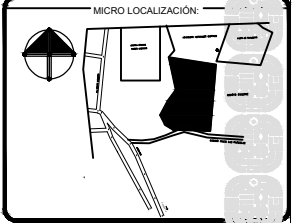


ARQUITECTONICO:

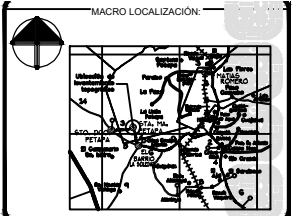

PLANTA ARQUITECTÓNICA
ESCALA 1:200

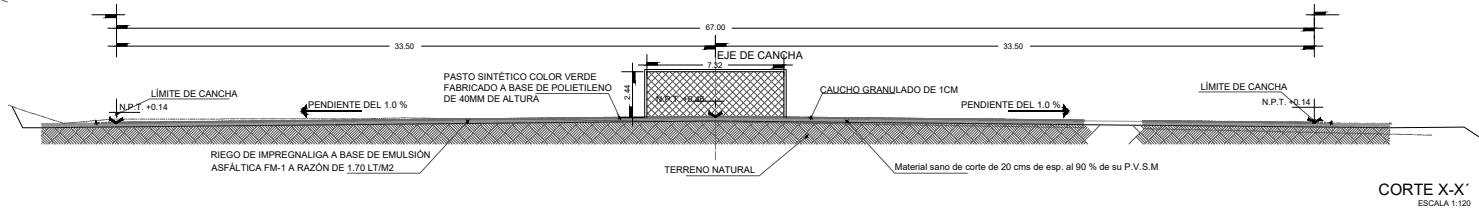

SIMBOLOGIA:

1. POSTE DE CIE	— LIMITE DE TERMINO CHIGIDO
2. POSTE DE TELMEX	— CALLE EXISTENTE
3. NUMERO DE CURVA	— ARROYO EXISTENTE
4. REFERENCIAS DE TRAZO	— CONSTRUCCION EXISTENTE
5. POZO DE VISTA EXISTENTE	— CURVA DE NIVEL OCIDENTAL
	— CURVA DE NIVEL ORIENTAL A ODA 1 MTS.



ING. SALOMÓN JARA CRUZ
GOBERNADOR CONSTITUCIONAL DE ESTADOS DE GUERRA
ARG. CARLOS VICHIDO HERNÁNDEZ
SECRETARIO DE INFRAESTRUCTURAS Y COMUNICACIONES
ING. LUIS EDUARDO VELAZCO LUNA
SUB SECRETARIO DE OBRAS PUBLICAS

DIRECCIÓN DE ESTUDIOS Y PROYECTOS
ING. ESTH LOURDES ORCOWA GARCIA
DIRECTORA DE ESTUDIOS Y PROYECTOS
SELLLO DE APROBACION
DIRECCIÓN DE ESTUDIOS Y PROYECTOS
SELLLO DE APROBACION
DIRECCIÓN DE ESTUDIOS Y PROYECTOS

NOMBRE DE LA OBRA:
CONSTRUCCIÓN DE CANCHA DE FUTBOL CON PASTO SINTÉTICO EN EL MÓDULO DEPORTIVO, EN LA LOCALIDAD DE SANTA MARIA PETAPA, MUNICIPIO DE SANTA MARIA PETAPA
UBICACION:
MUNICIPIO: SANTA MARIA PETAPA
LOCALIDAD: SANTA MARIA PETAPA
REGION: IV

DATOS DE TECNICO RESPONSABLE:
INGENIERO CIVIL
DIRECTOR RESPONSABLE DE OBRA
AUTOR
INGENIERO CIVIL
PROYECTISTA
COORDINADOR DE OBRA

TIPO DE PLANO:
PLANO ARQUITECTONICO

FECHA:
2025
ESCALA:
EL QUE SE INDICA
ACOTACION:
METROS
CLAVE DE PLANO:
AA-ARG-04
No. PLANO:
04 de 05