



PLANTA DE PROYECTO-CALLE CUAHUTEMOC
Cadenamiento 0+000.00 al 0+149.50
ESC.1:500

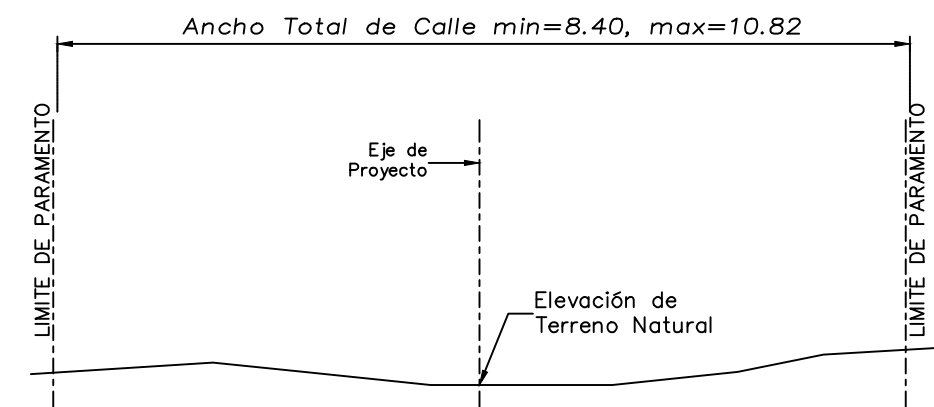


SECCION TIPO-CALLE CUAHUTEMOC
Cadenamiento 0+000.00 al 0+149.50
Cadenamiento 0+500.00 al 0+581.00
ESC.1:75

CUADRO DE CONSTRUCCION DE EJE-CALLE CUAHUTEMOC									
LADO		RUMBO	DISTANCIA	V	COORDENADAS		EST	PV	RUMBO
					X	Y			
PST=0+000.00	Pi=0+040.73	S 18°07'45.71" E	40.731	Pi=0+040.73	756,978.4103	1,808,116.4349			
Pi=0+040.73	Pi=0+048.84	S 18°19'34.51" E	8.110	Pi=0+048.84	756,989.7256	1,808,077.3073			
Pi=0+048.84	Pi=0+098.57	S 18°50'28.01" E	49.730	Pi=0+098.57	757,006.6833	1,808,022.0117			
Pi=0+098.57	PST=0+149.50	S 17°49'17.83" E	50.929	PST=0+149.50	757,022.2563	1,807,973.5217			
LONGITUD = 149.500m									
LADO		RUMBO	DISTANCIA	V	COORDENADAS		EST	PV	RUMBO
					X	Y			
PST=0+500.00	Pi=0+563.43	S 04°28'04.06" E	63.435	Pi=0+563.43	757,108.2364	1,807,569.9770			
Pi=0+563.43	PST=0+581.00	S 08°40'04.86" E	17.565	PST=0+581.00	757,110.9088	1,807,562.6145			
LONGITUD = 81.000m									

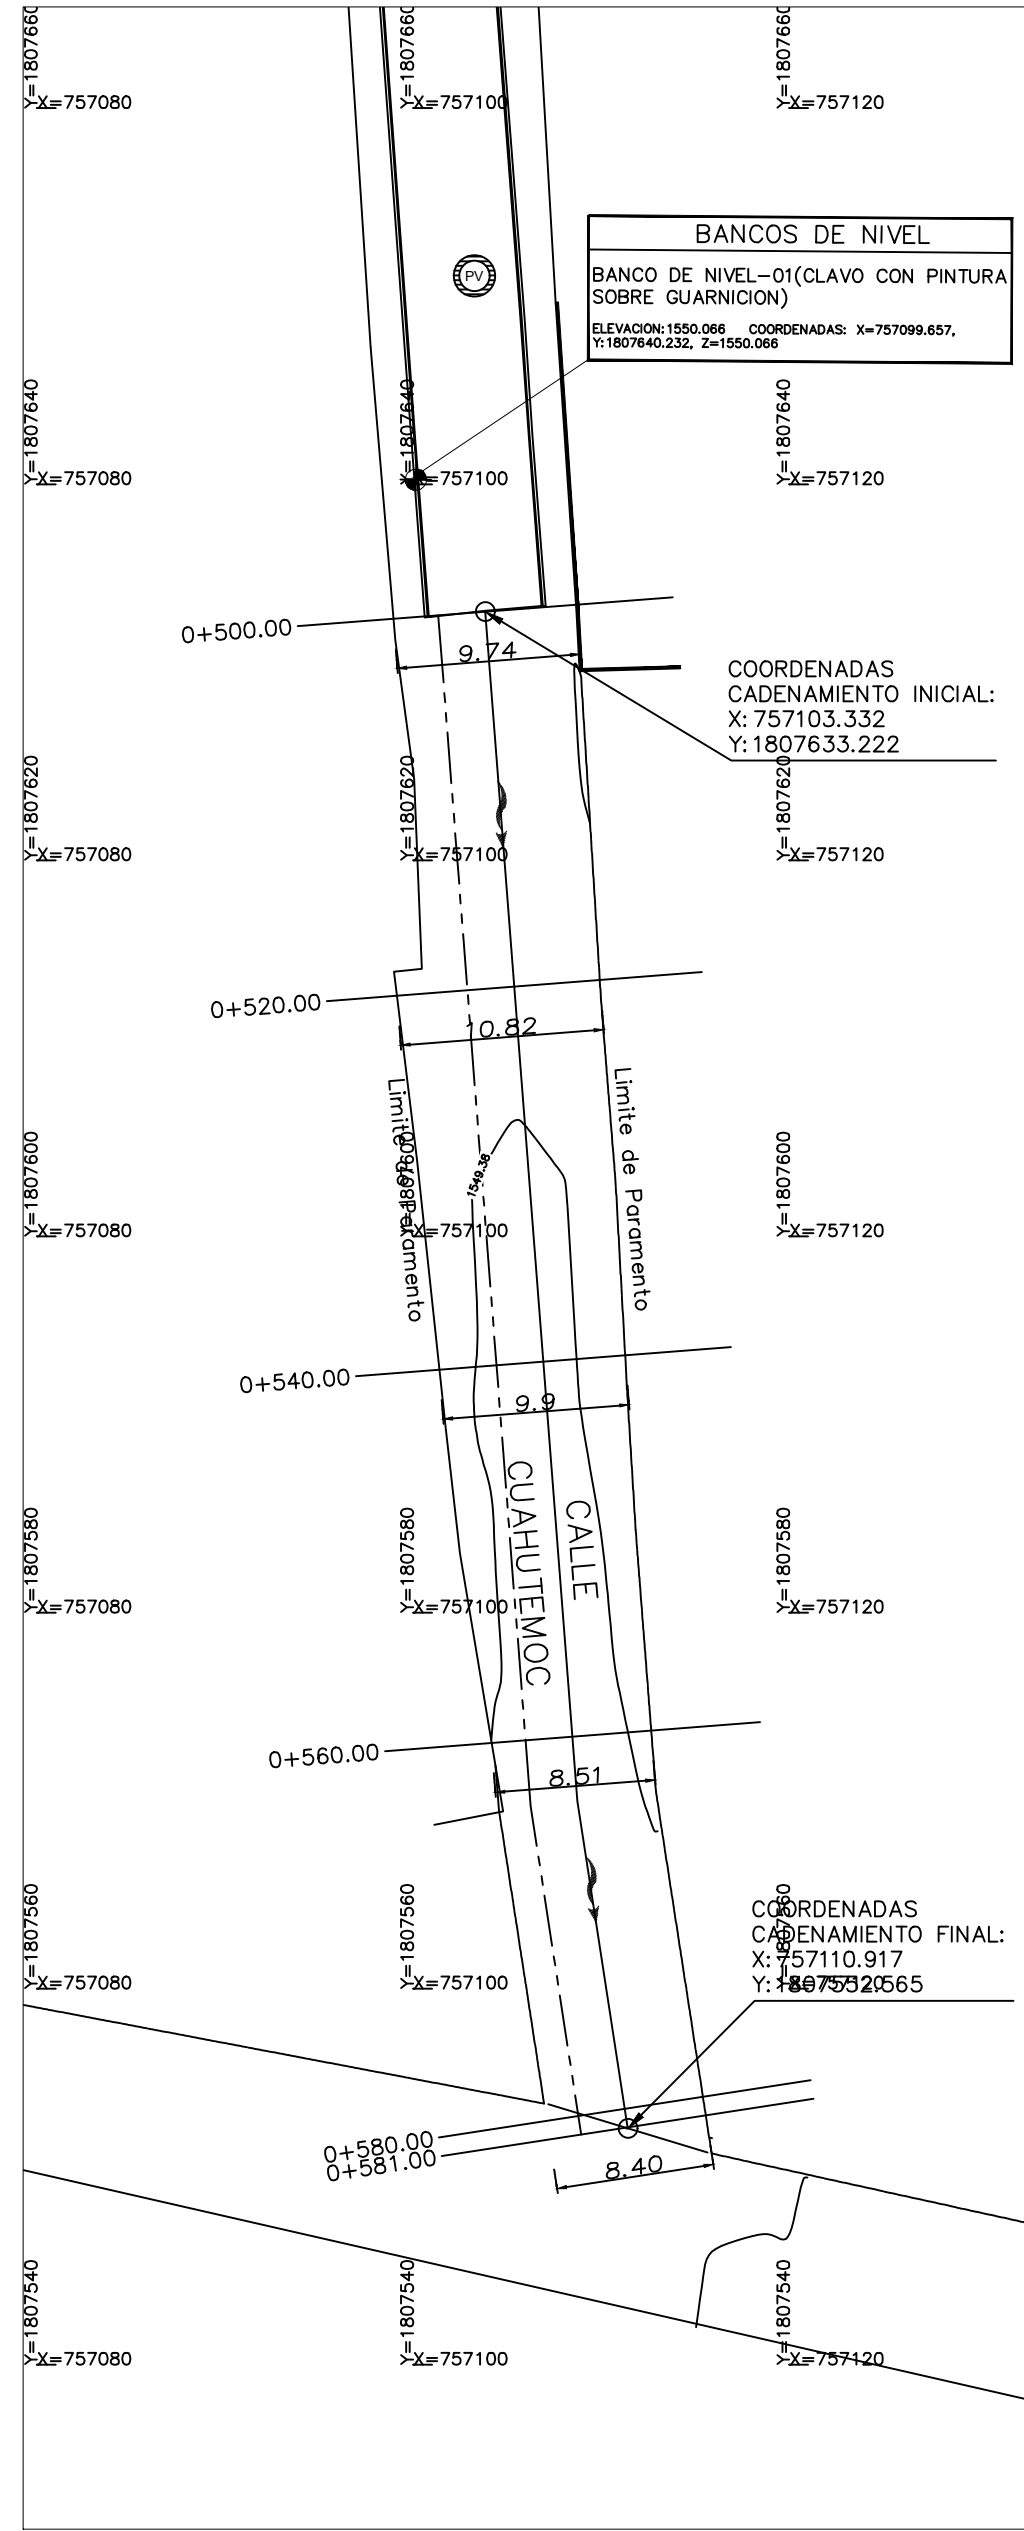


PLANTA DE PROYECTO-CALLE CUAHUTEMOC
Cadenamiento 0+500.00 al 0+581.00
ESC.1:400

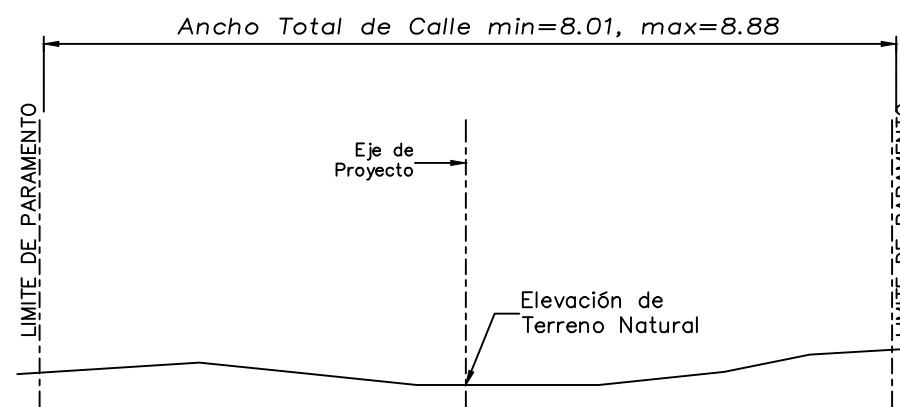


SECCION TIPO-CALLE REFORMA
Cadenamiento 0+000.00 al 0+037.21
ESC.1:75

CUADRO DE CONSTRUCCION DE EJE-CALLE REFORMA									
LADO		RUMBO	DISTANCIA	V	COORDENADAS		EST	PV	RUMBO
					X	Y			
PST=0+000.00	PST=0+037.21	S 71°26'36.81" W	37.216	PST=0+037.21	757,074.9577	1,807,775.6058			
LONGITUD = 37.216m									

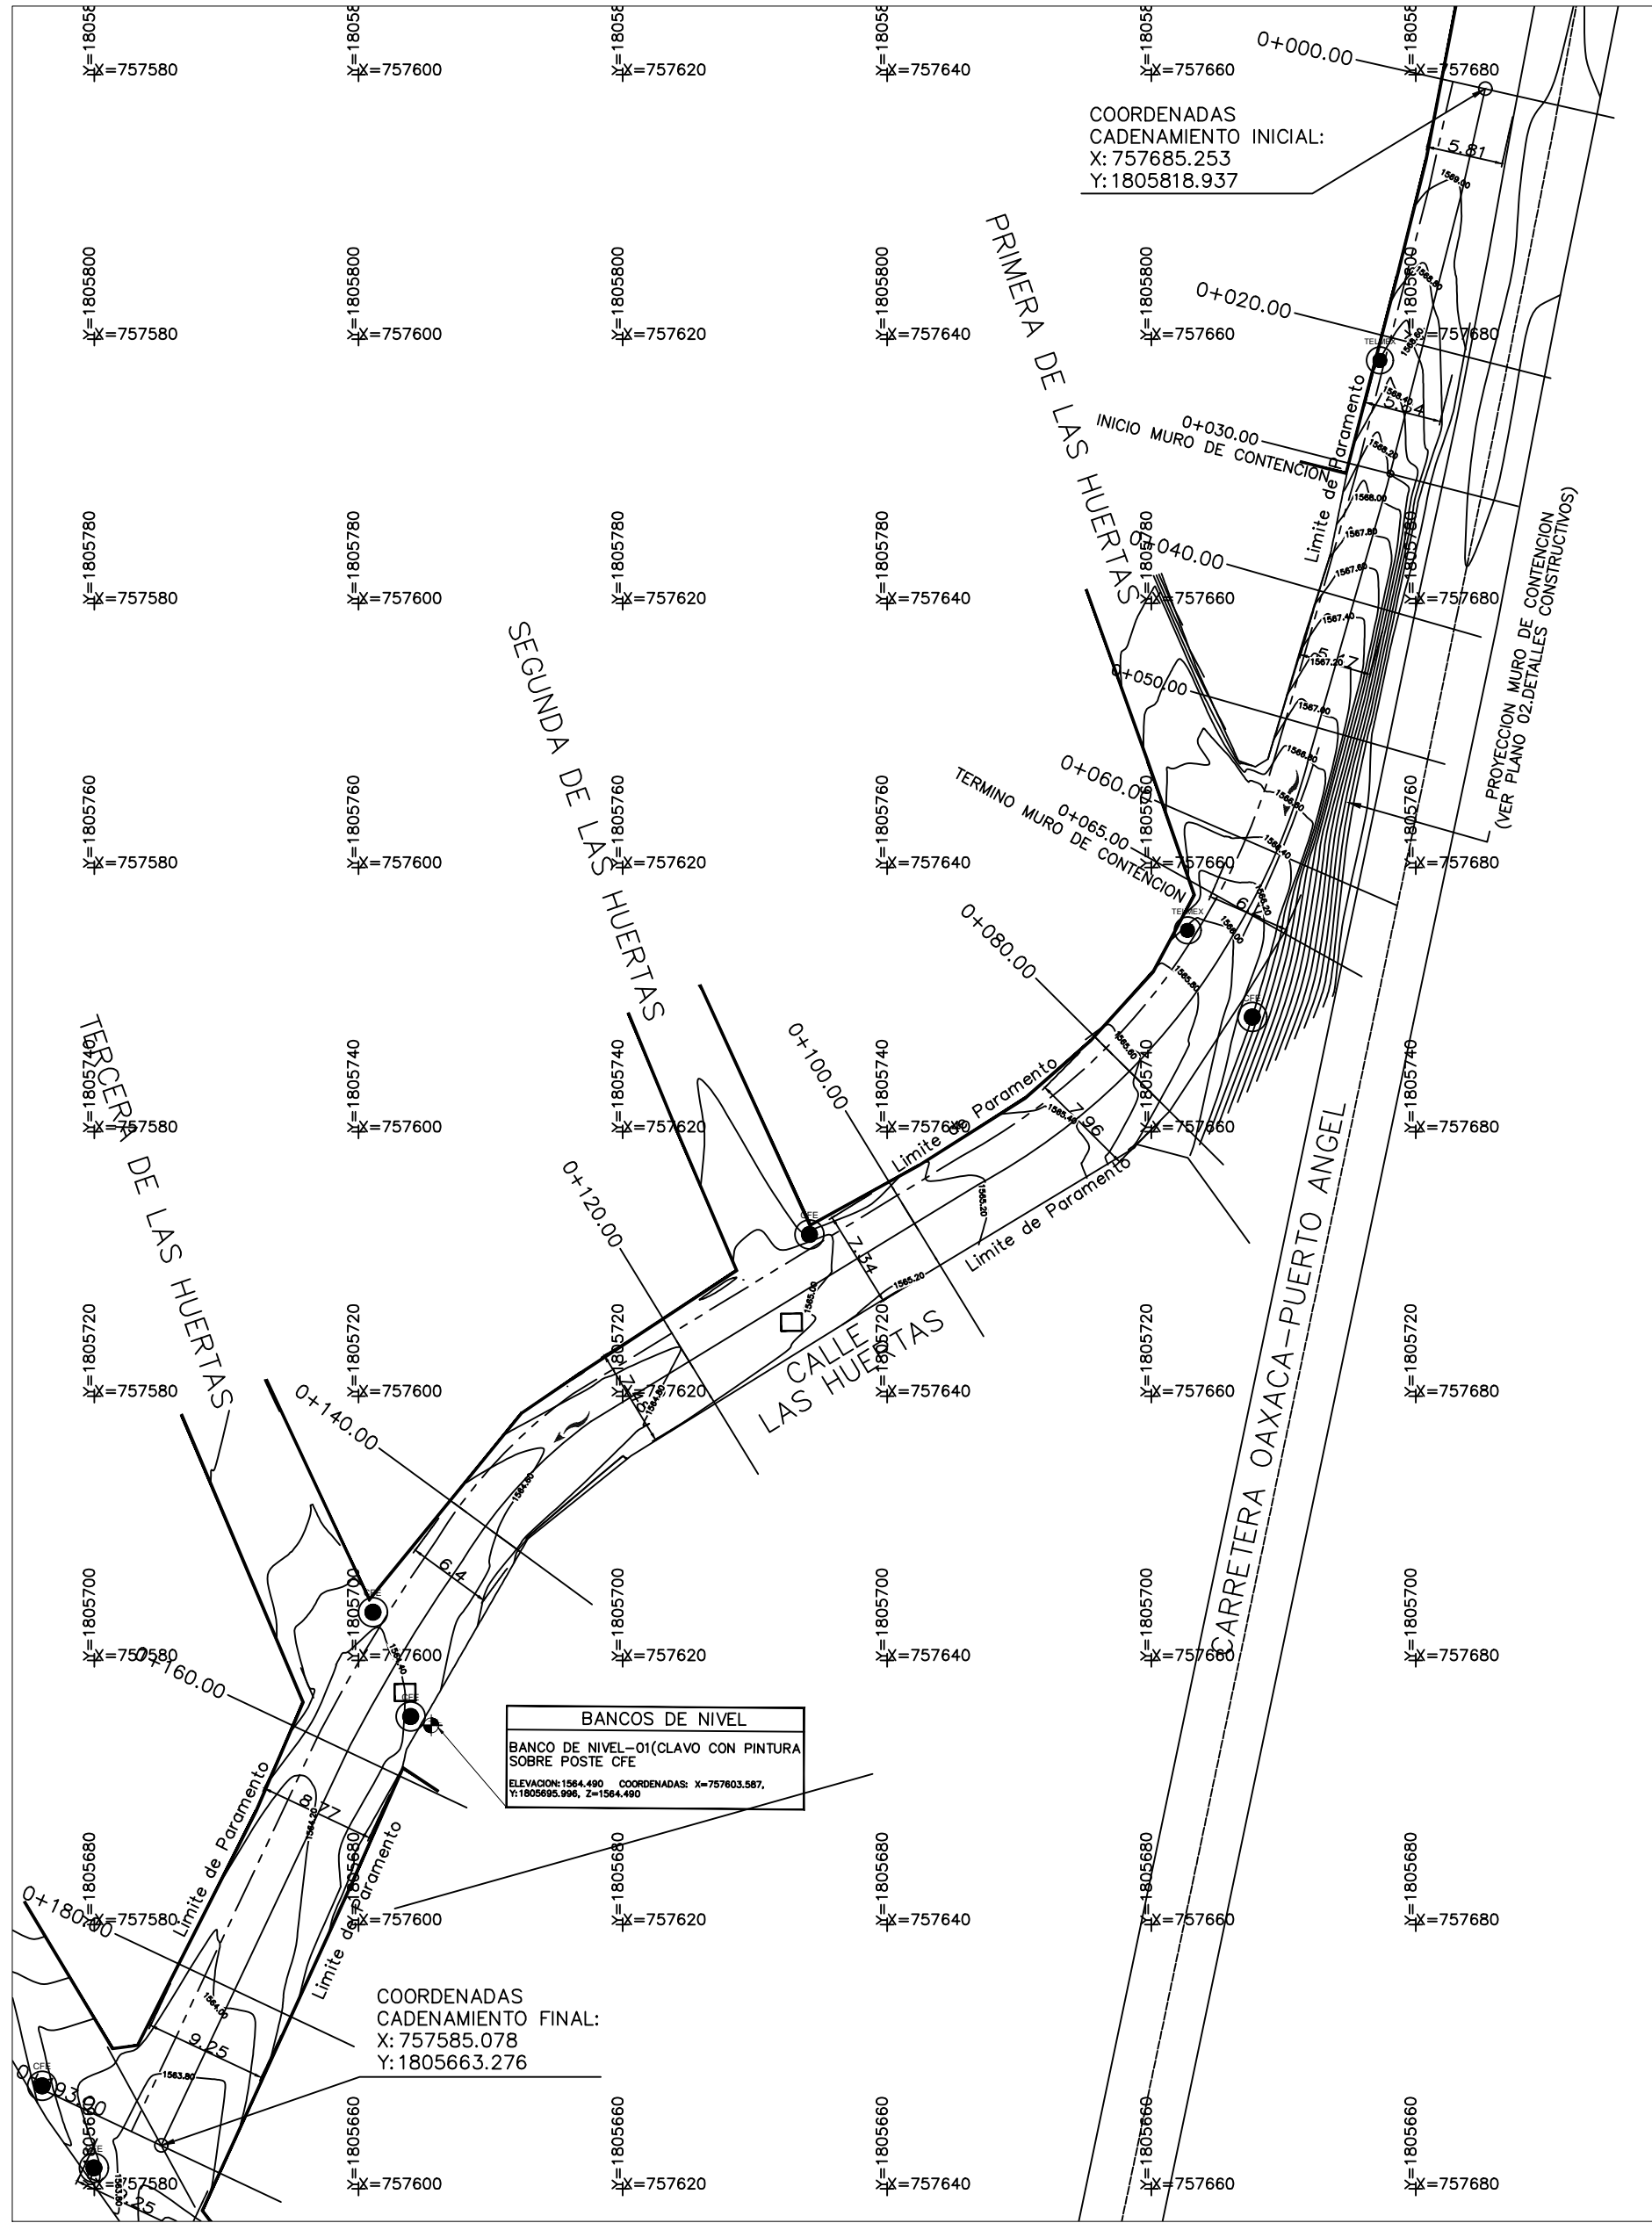


PLANTA DE PROYECTO-CALLE LAS HUERTAS
Cadenamiento 0+000.00 al 0+193.00
ESC.1:500

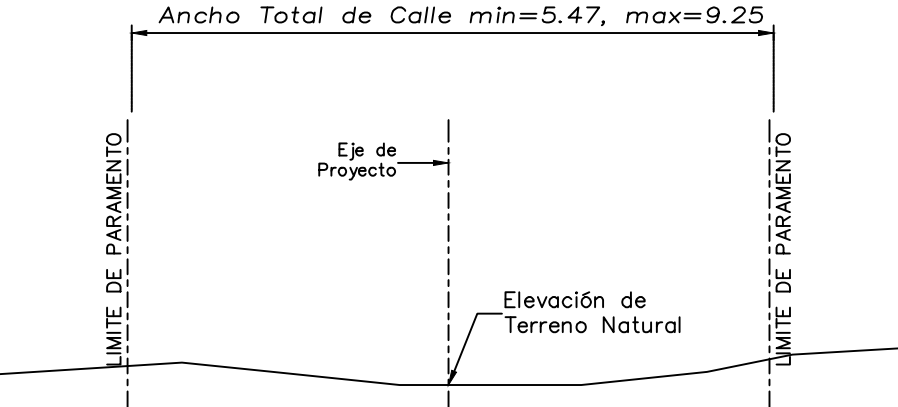


SECCION TIPO-CALLE LAS HUERTAS
Cadenamiento 0+000.00 al 0+193.00
ESC.1:75

CUADRO DE CONSTRUCCION DE EJE-CALLE LAS HUERTAS									
LADO		RUMBO	DISTANCIA	V	COORDENADAS		EST	PV	RUMBO
					X	Y			
PST=0+000.00	Pi=0+008.10	S 12°41'25.07" W	8.100	Pi=0+008.10	757,685.2525	1,805,818.9366			
Pi=0+008.10	Pi=0+030.89	S 14°17'29.48" W	22.798	Pi=0+030.89	757,677.8453	1,805,788.9420			
Pi=0+030.89	PST=0+193.00	S 36°26'05.42" W	156.188	PST=0+193.00	757,585.0781	1,805,663.2756			
LONGITUD = 193.000m									

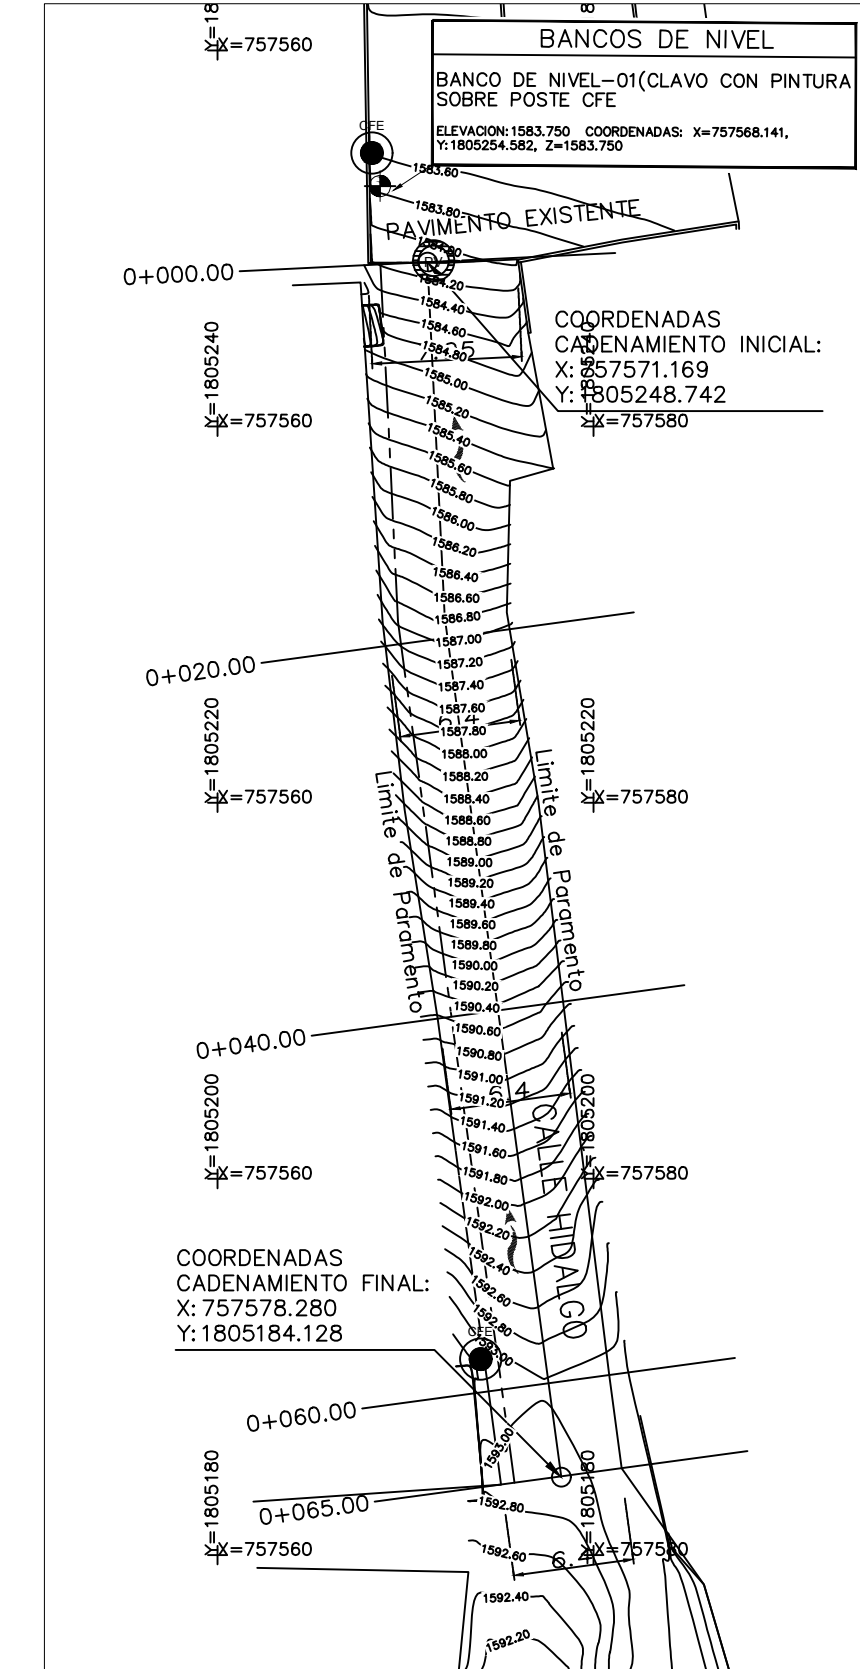

PLANTA DE PROYECTO-CALLE HIDALGO
Cadenamiento 0+000.00 al 0+065.00
ESC.1:400

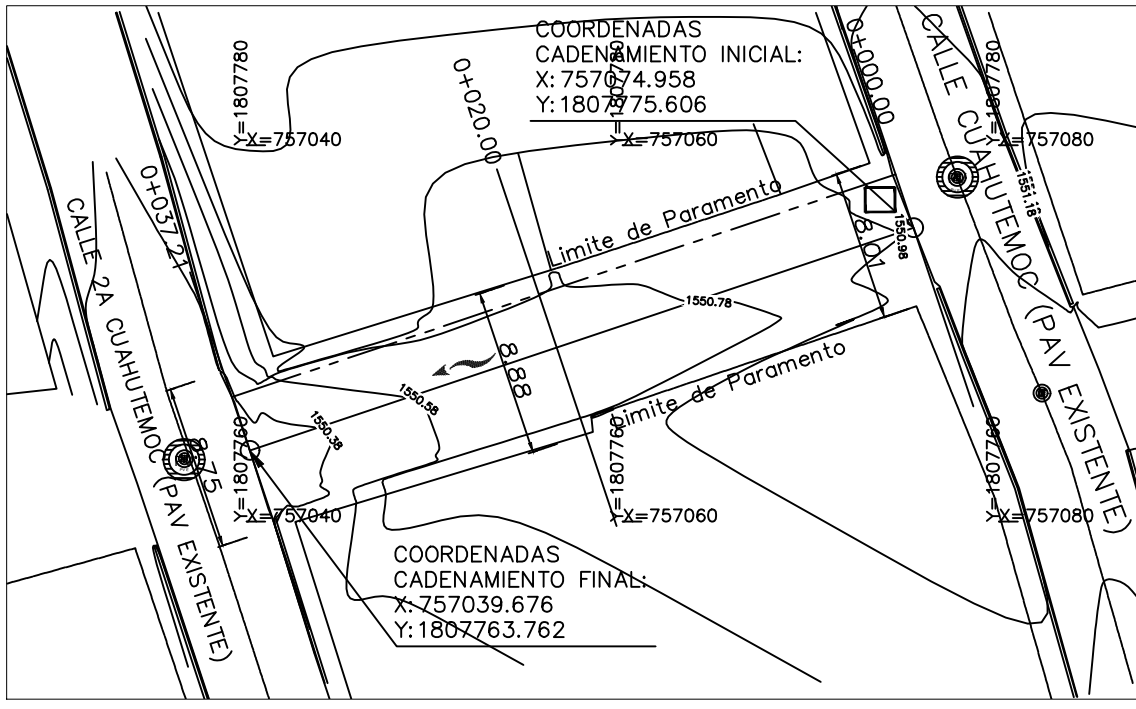

PLANTA DE PROYECTO-CALLE REFORMA
Cadenamiento 0+000.00 al 0+037.21
ESC.1:400

SIMBOLOGIA			
	POSTE DE C.F.E.		CURVA DE NIVEL PRIMARIA
	POSTE DE TELMEX		CURVA DE NIVEL SECUNDARIA
	POZO DE VISITA	1663.5	ELEVACION CURVA DE NIVEL
	BANCO DE NIVEL		GUARNICION EXISTENTE
	REGISTRO DE AGUA POTABLE		PAVIMENTO EXISTENTE
	LINEA DE AGUA POTABLE		FLUJO PLUVIAL
	EJE DE PROYECTO		
	LIMITE DE PAVIMENTO		

CUADRO DE CONSTRUCCION DE EJE-CALLE HIDALGO									
LADO		RUMBO	DISTANCIA	V	COORDENADAS		EST	PV	RUMBO
					X	Y			
PST=0+000.00	Pi=0+018.90	S 02°47'43.81" E	18.907	Pi=0+018.90	757,571.1689	1,805,248.7416			
Pi=0+018.90	PST=0+065.00	S 07°42'24.05" E	46.093	PST=0+065.00	757,572.0910	1,805,229.8570			
LONGITUD = 65.000m									

