

ING. SALOMÓN JARA CRUZ
GOBERNADOR CONSTITUCIONAL DEL ESTADO DE OAXACA
ARQ. CARLOS VICHIDO HERNÁNDEZ
SECRETARIO DE INFRAESTRUCTURAS Y COMUNICACIONES
ING. LUIS EDUARDO VELASCO LUNA
SUB SECRETARIO DE OBRAS PUBLICAS



DIRECCIÓN DE ESTUDIOS Y PROYECTOS
ARQ. EDITH LOURDES CHINCOYA GARCÍA
DIRECTORA DE ESTUDIOS Y PROYECTOS
SELO DE APROBACIÓN
DIRECCIÓN DE ESTUDIOS Y PROYECTOS
MTRO. LUIS ALBERTO GONZÁLEZ CRUZ
JEFE DEL DEPARTAMENTO DE ESTUDIOS

NOMBRE DE LA OBRA:
CONSTRUCCIÓN DE TECHADO EN ESPACIO PÚBLICO
EN LA LOCALIDAD DE CHIDOCO, MUNICIPIO DE SAN
MIGUEL PIEDRAS
UBICACION:
MUNICIPIO: SAN MIGUEL PIEDRAS
LOCALIDAD: CHIDOCO
DISTRITO: NOCHIXTLÁN
REGION: MIXTECA

DATOS DE TECNICO RESPONSABLE:
INSERTE DATO
DIRECTOR RESPONSABLE DE OBRA
A-0000
INSERTE DATO
PROYECTISTA
CED. PROF. 0000000

TIPO DE PLANO:
ARQUITECTONICOS

FECHA:
2025
ESCALA:
EL QUE SE INDICA
ACOTACIÓN:
METROS
CLAVE DE PLANO:
ACA-02
No. PLANO:
03 de 10

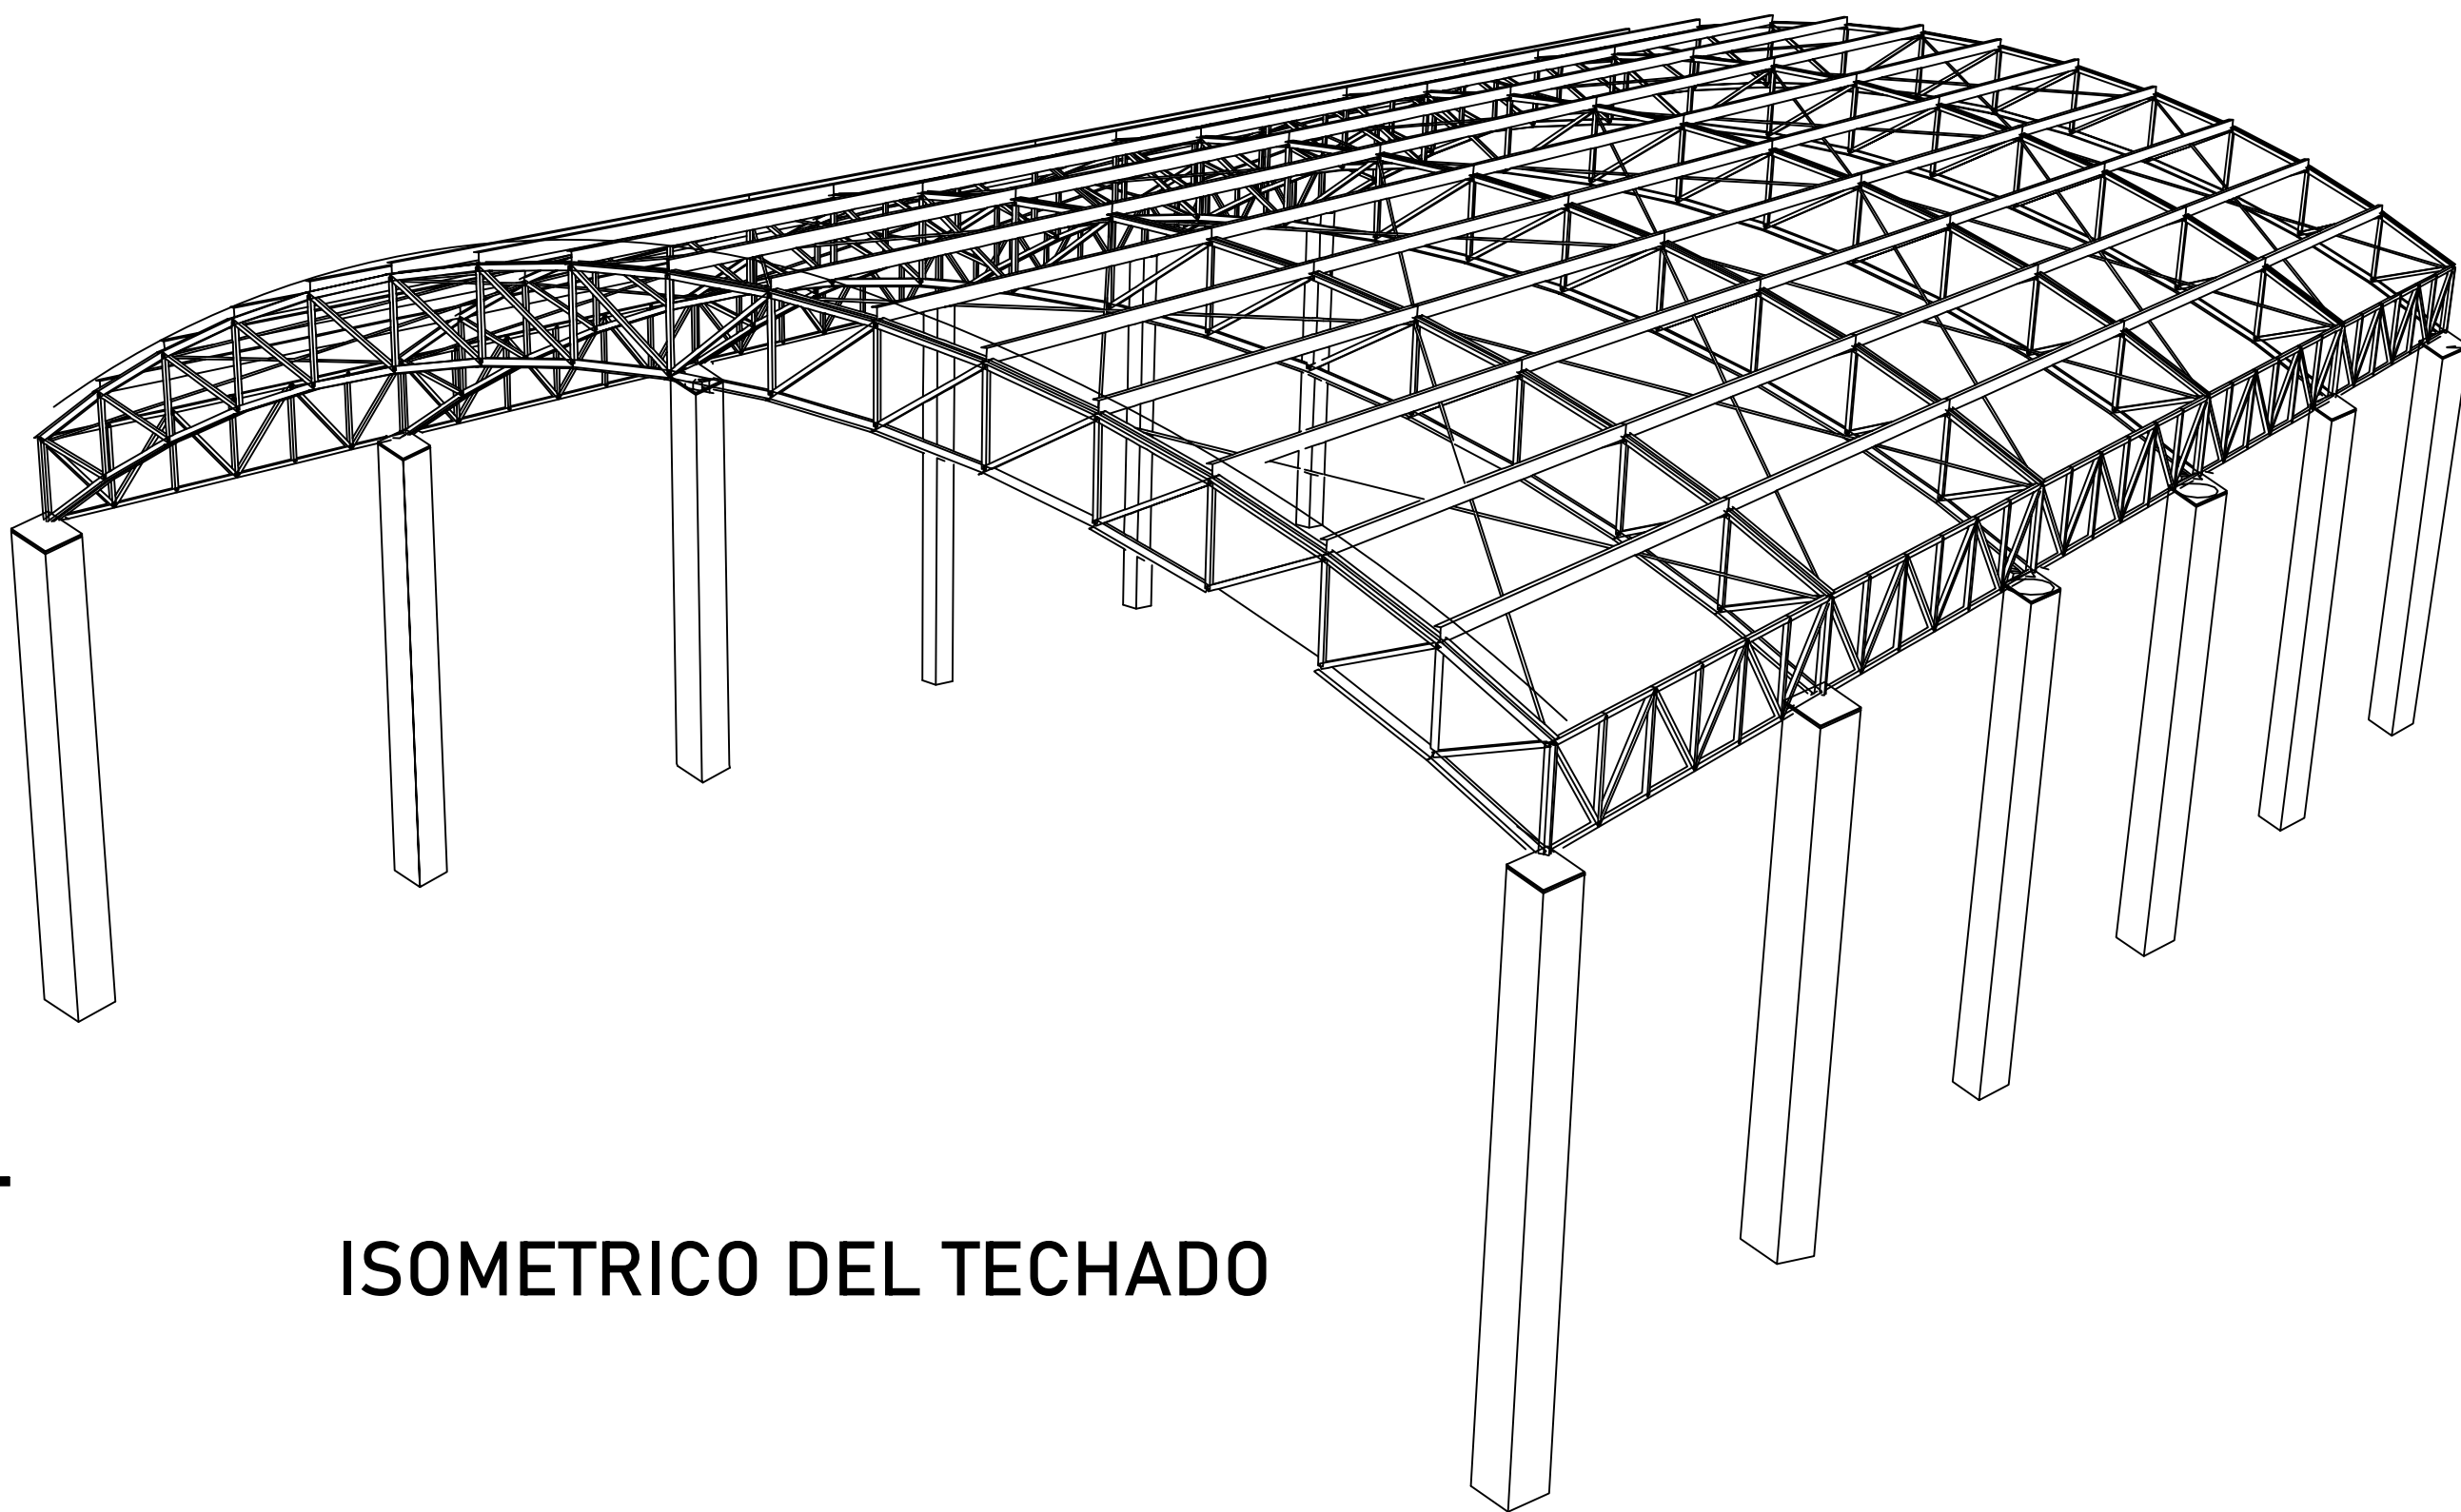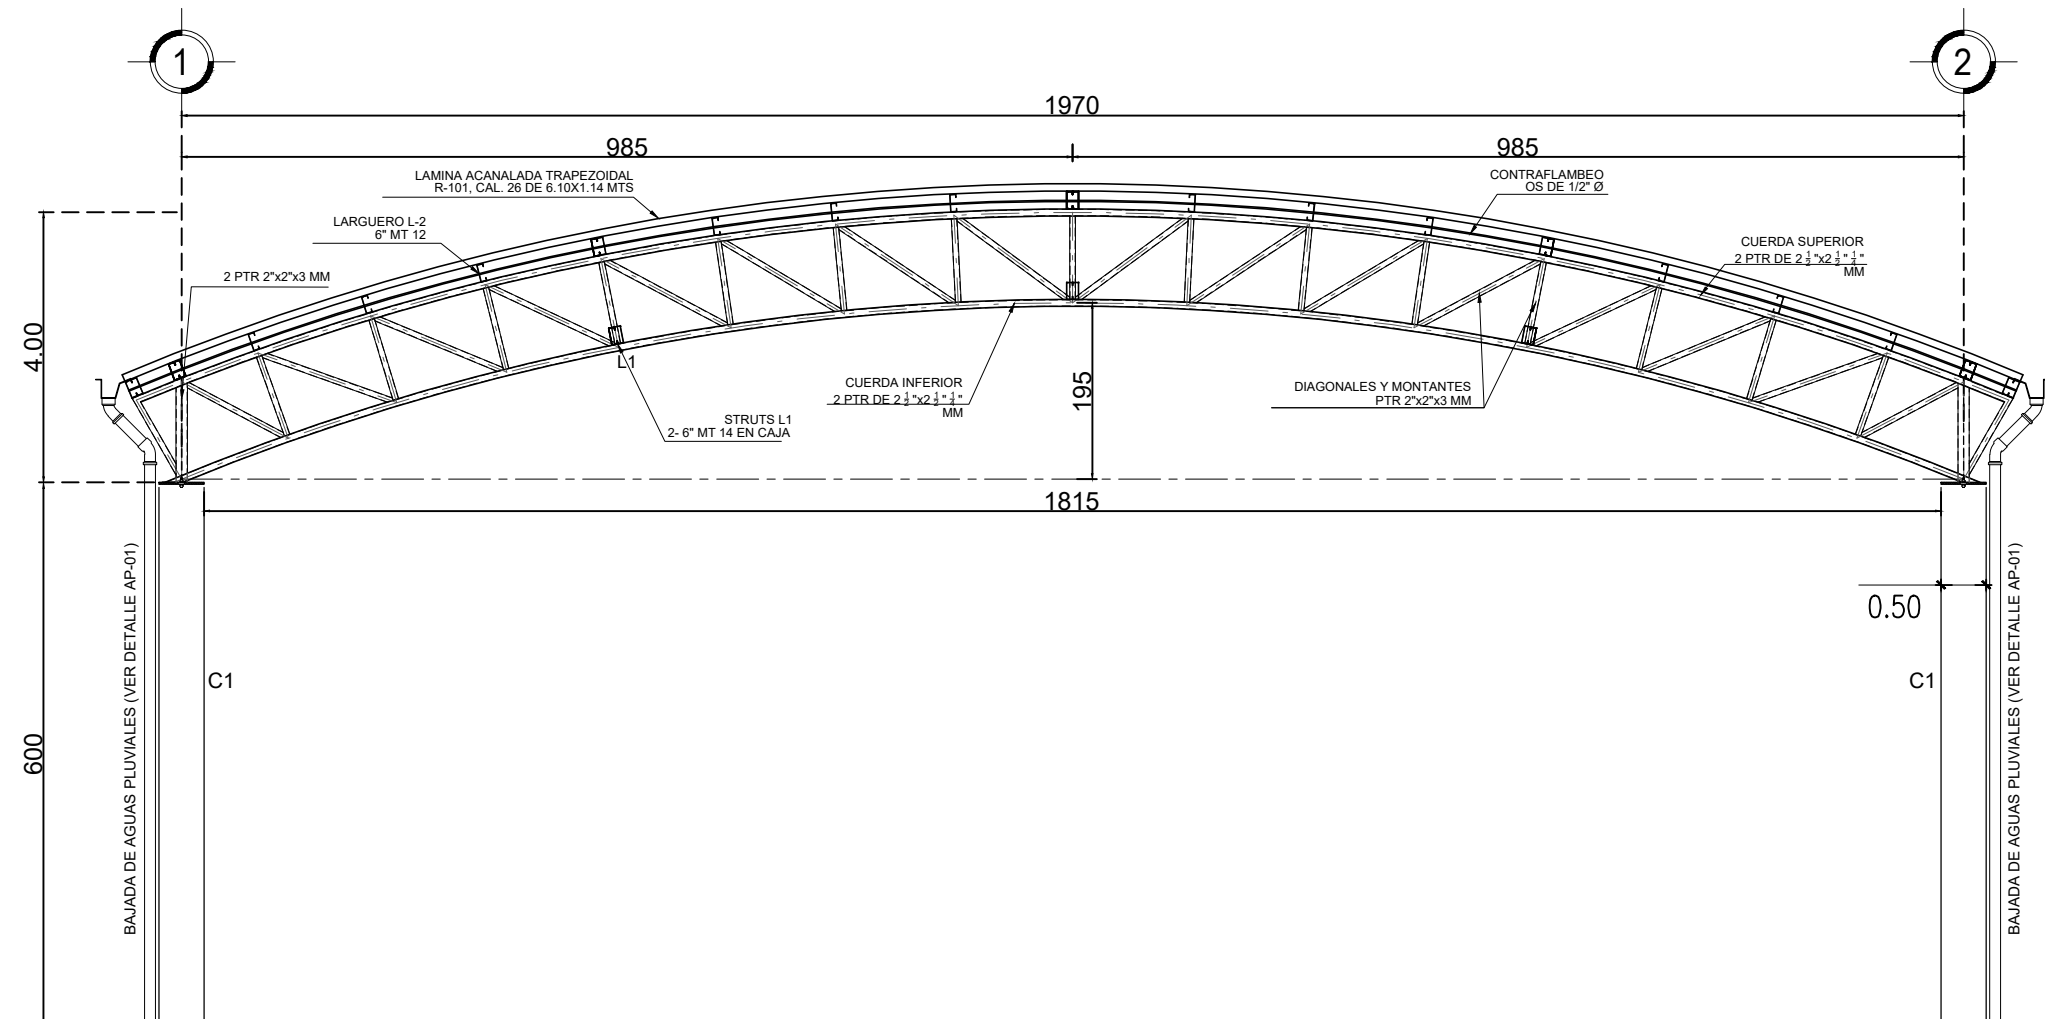

ISOMETRICO DEL TECHADO