



DETALLE "C"
(CANALÓN)
ESC. 1:10

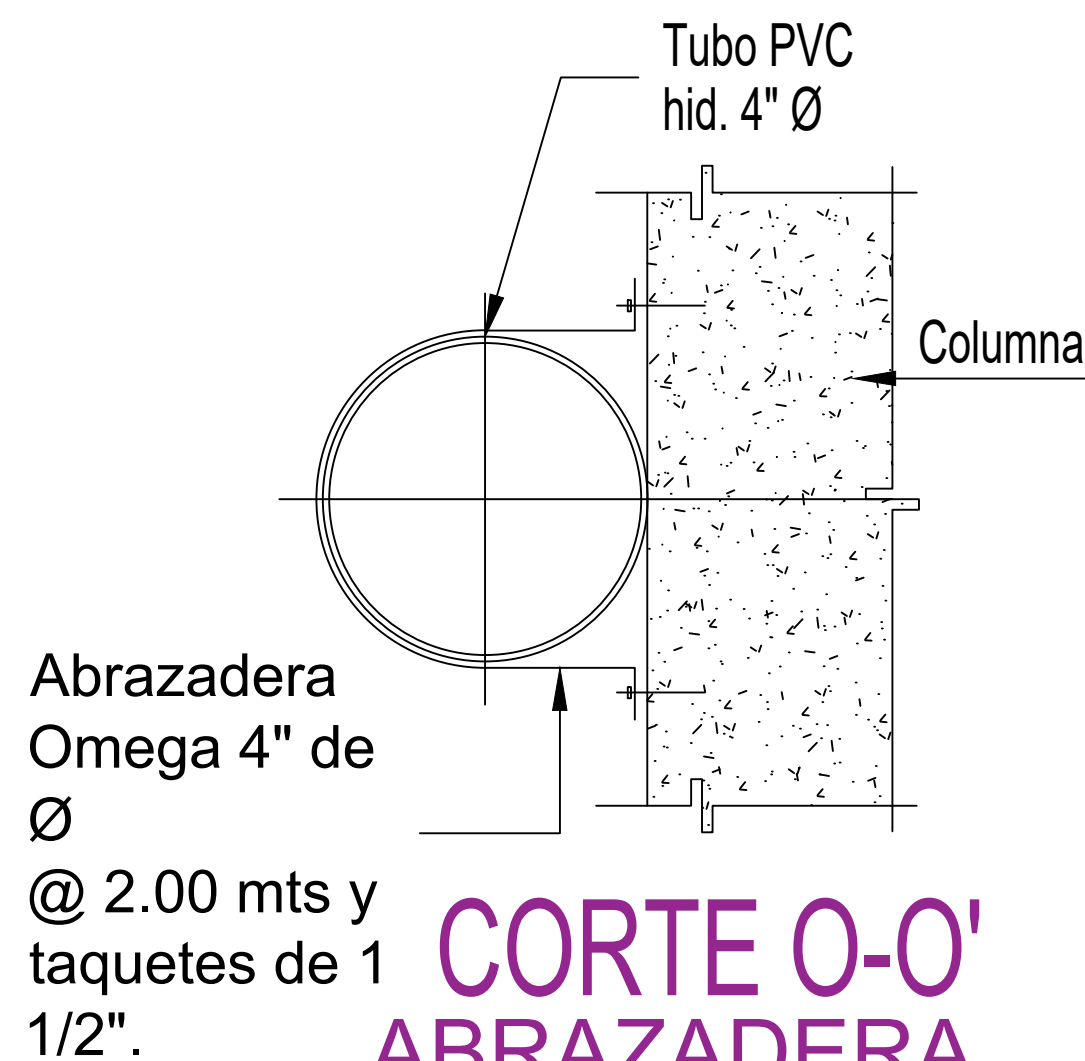


CORTE 0-0'
ABRAZADERA
ESC. 1:10

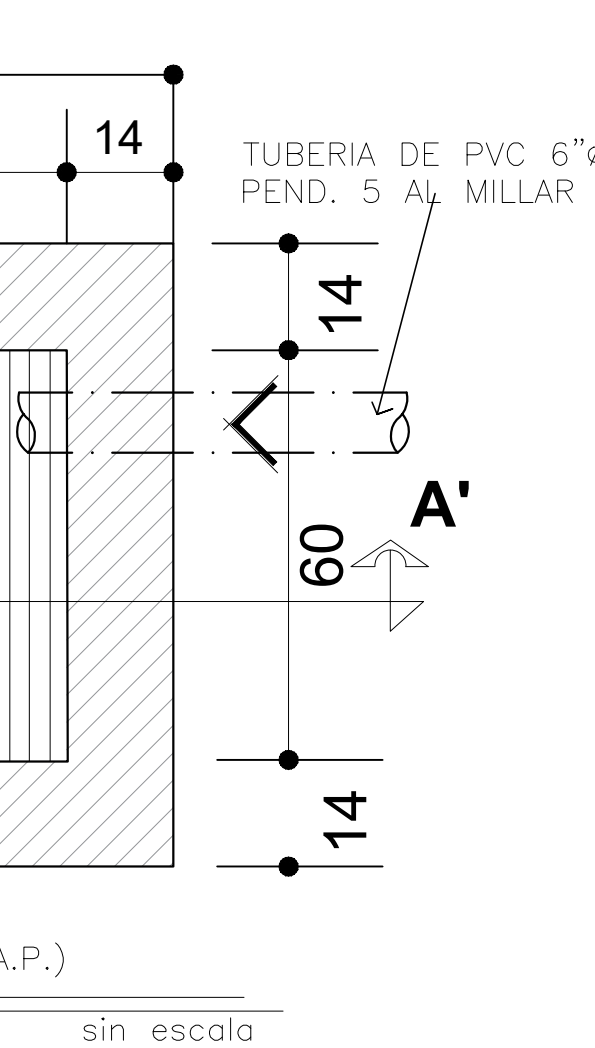

PLANTA
REGISTRO PLUVIAL (R.A.P.)

acotació: cms sin escala

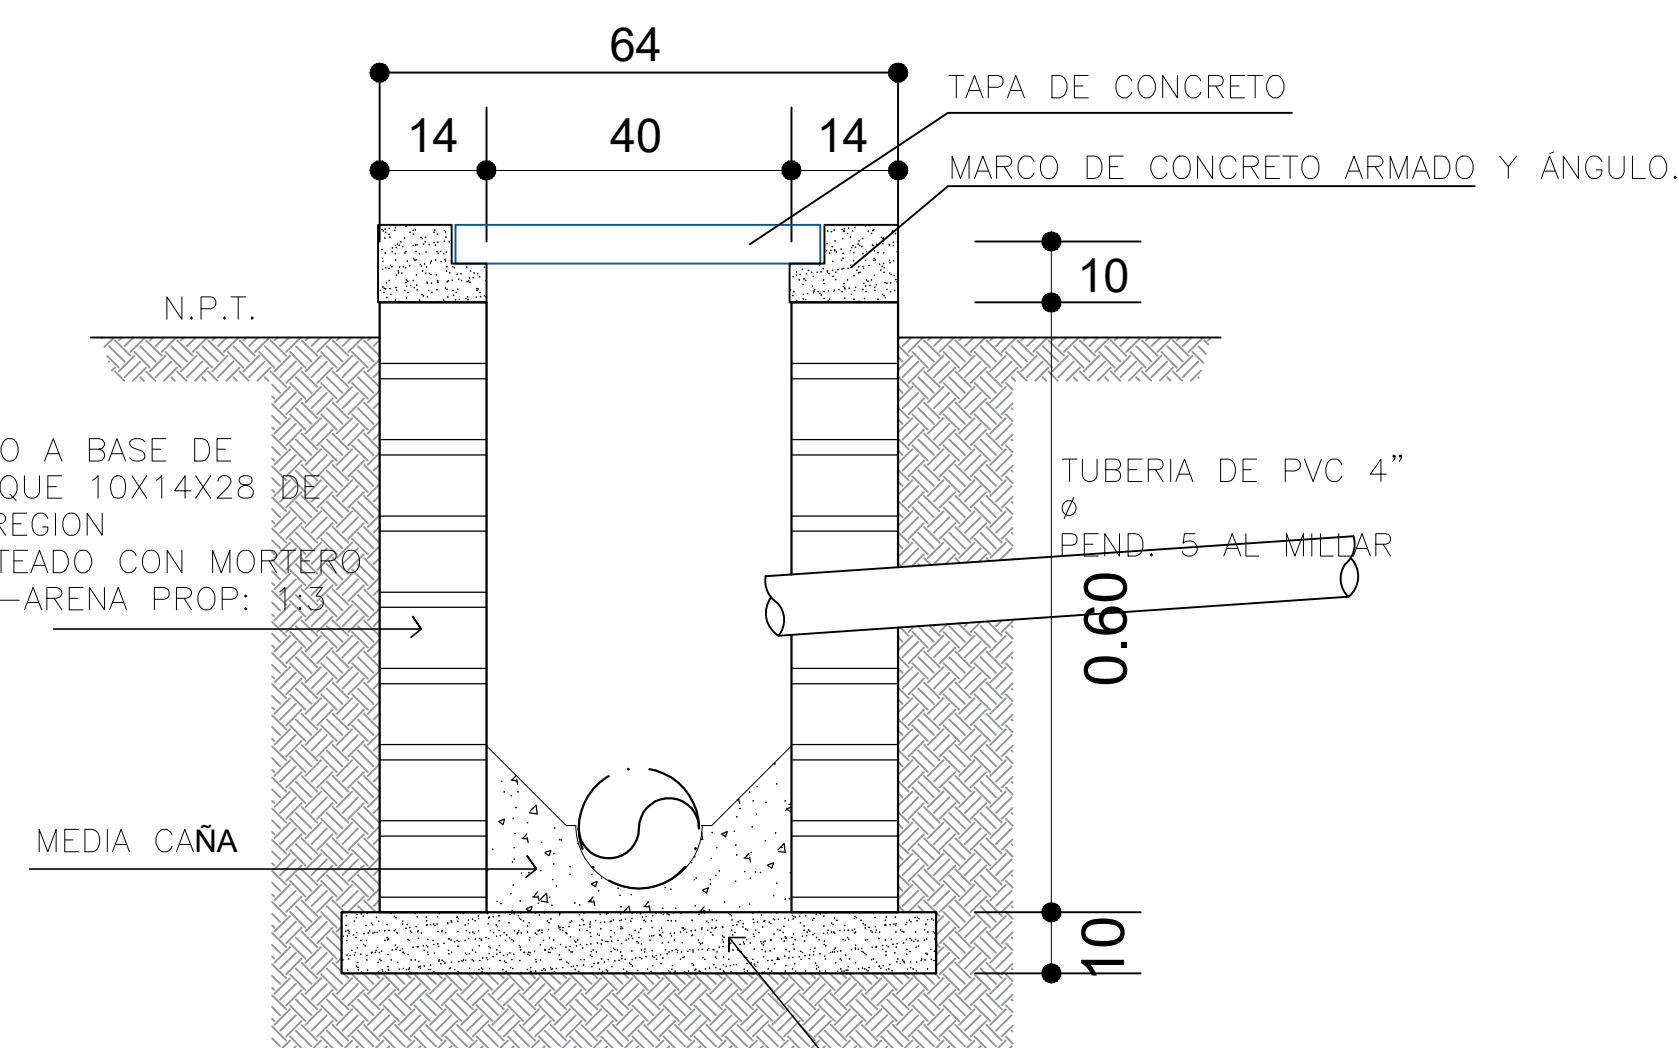

CORTE A - A'
REGISTRO PLUVIAL (R.A.P.)
F'C=100 KG/CM2

acotació: cms sin escala

