


ESC_{1:75} :

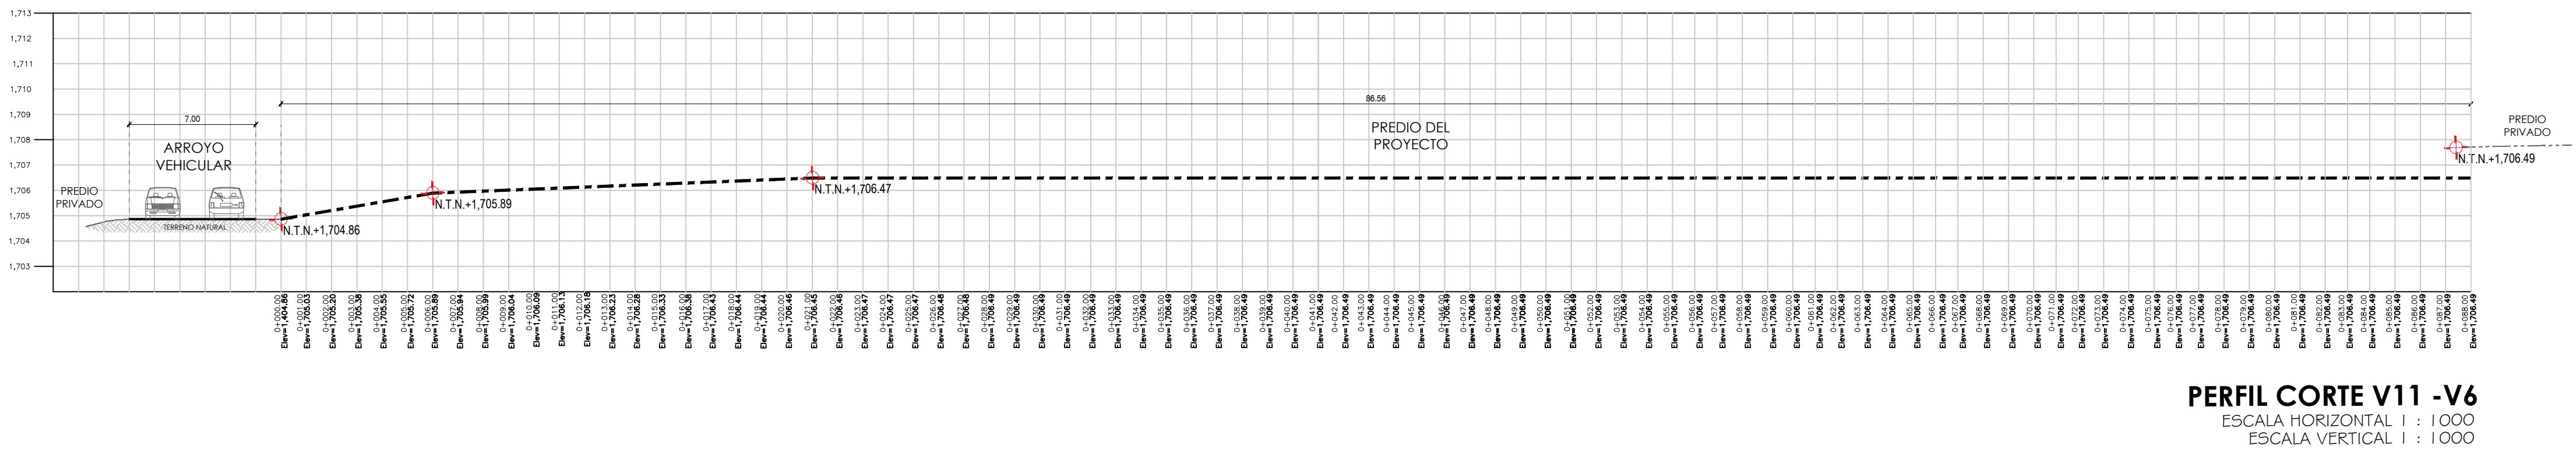

DIRECCIÓN DE ESTUDIOS Y PROYECTOS

