





PLANTA ARQUITECTONICA BAÑOS  
ESCALA: 1:50

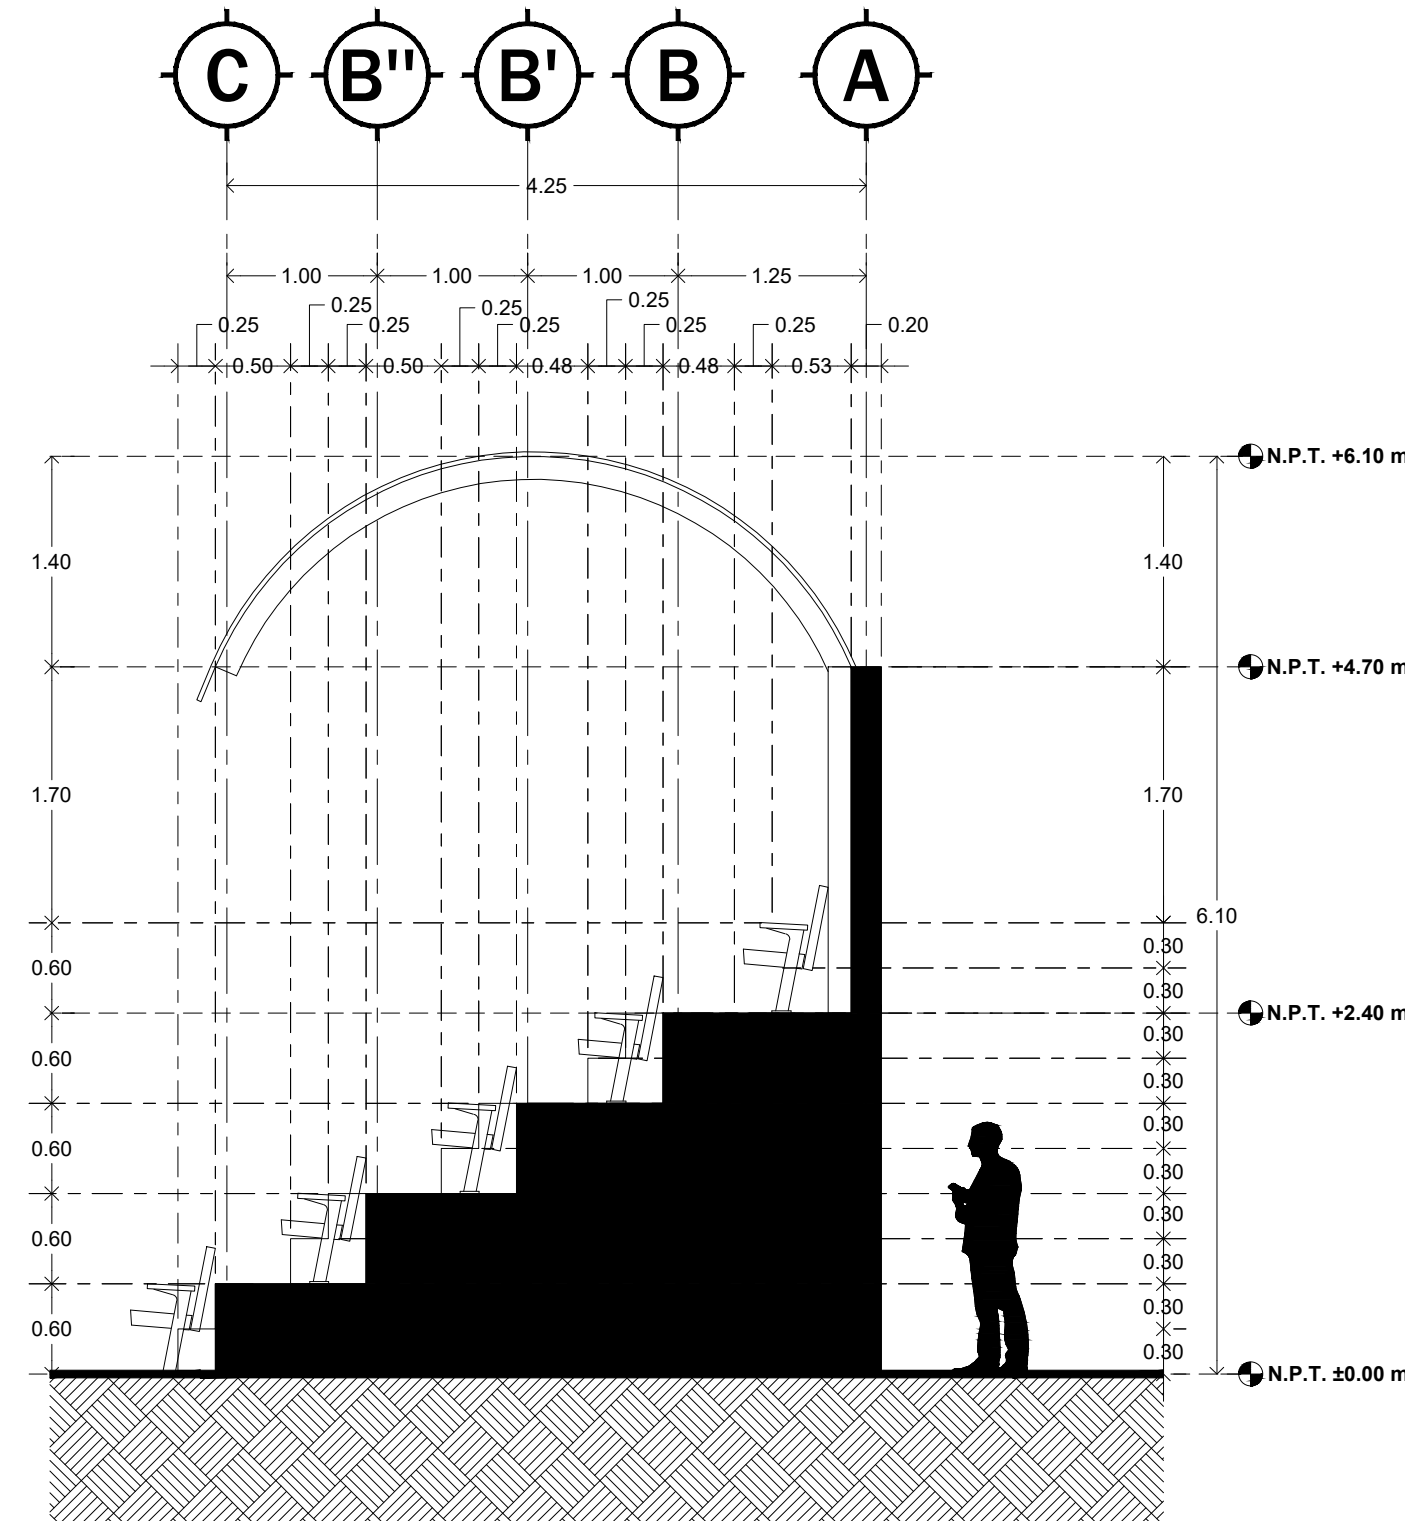

ALZADO LATERAL  
ESCALA: 1:50

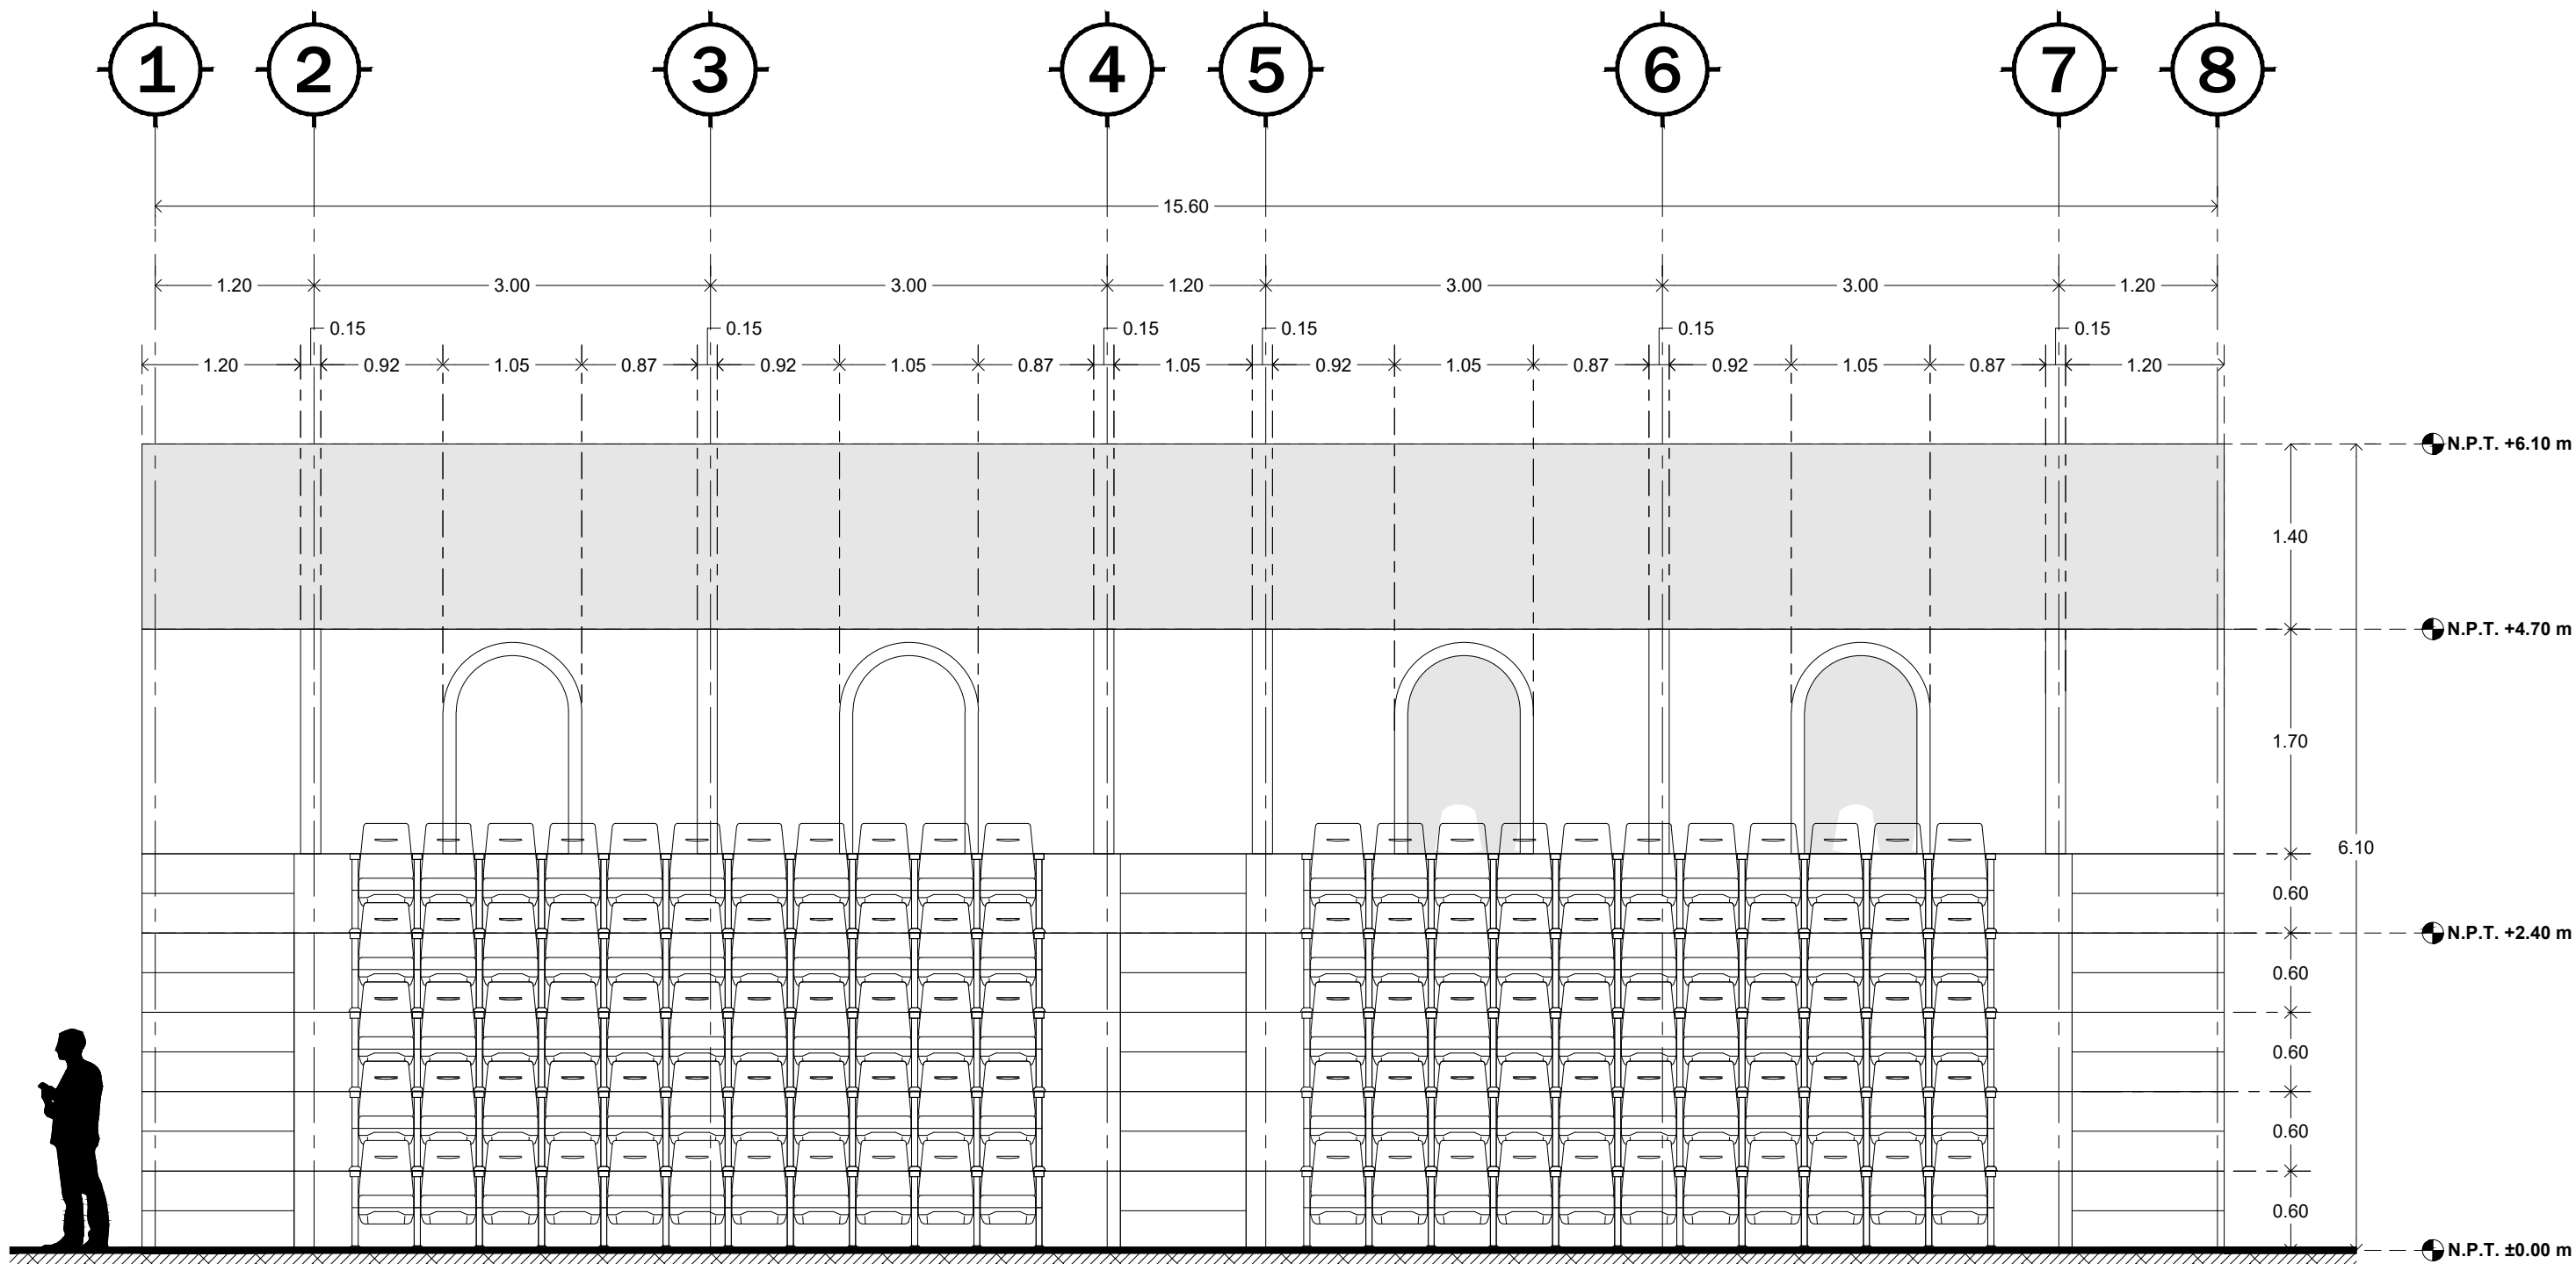

ALZADO PRINCIPAL  
ESCALA: 1:50

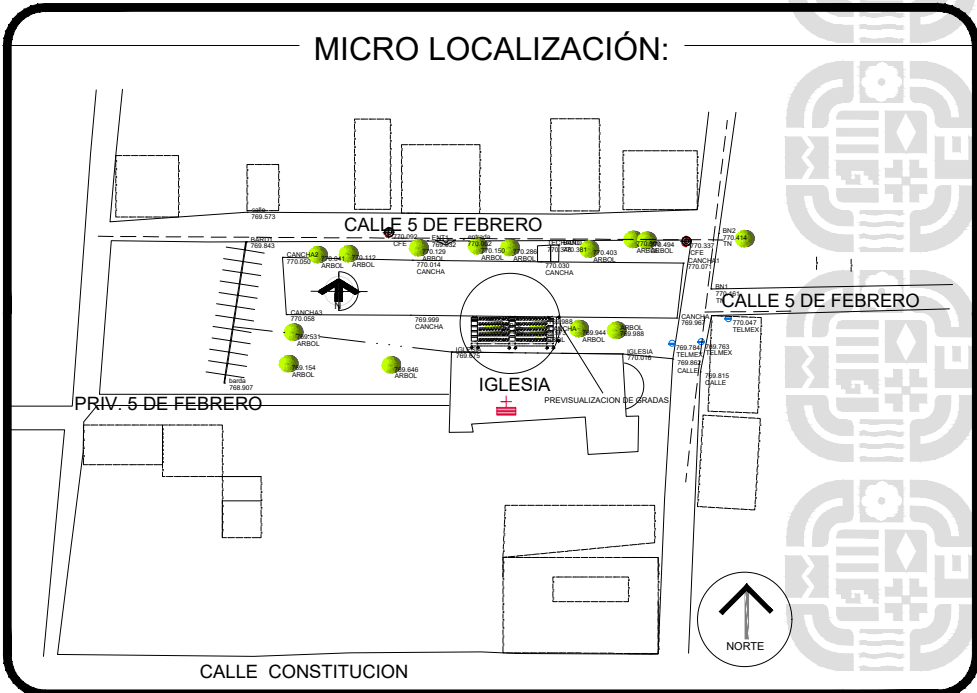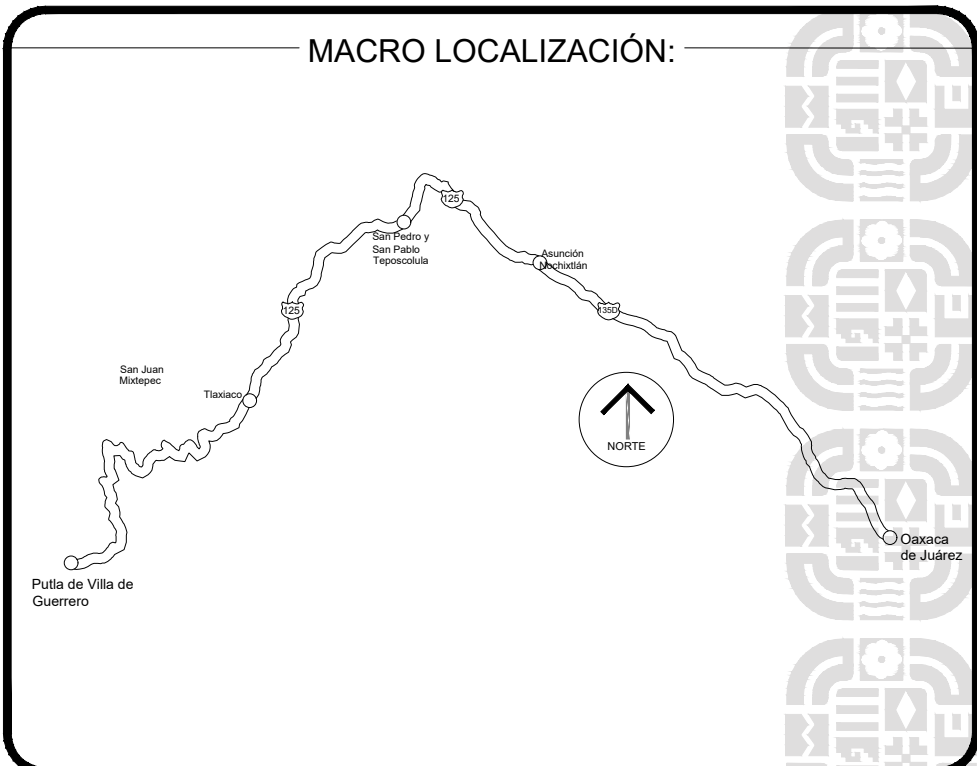

ING. SALOMÓN JARA CRUZ  
GOBERNADOR CONSTITUCIONAL DEL ESTADO DE OAXACA  
ARQ. CARLOS VICHIDO HERNANDEZ  
SECRETARIO DE INFRAESTRUCTURAS Y COMUNICACIONES  
ING. LUIS EDUARDO VELASCO LUNA  
SUB SECRETARIO DE OBRAS PUBLICAS

DIRECCIÓN DE ESTUDIOS Y PROYECTOS  
ARG. EDITH LOURDES CHINCOYA GARCIA  
DIRECTORA DE ESTUDIOS Y PROYECTOS  
SELO DE APROBACIÓN  
DIRECCIÓN DE ESTUDIOS Y PROYECTOS  
ARG. LUIS ALBERTO GONZÁLEZ CRUZ  
JEFE DEL DEPARTAMENTO DE ESTUDIOS

NOMBRE DE LA OBRA:  
CONSTRUCCIÓN DE GRADAS Y SANITARIOS EN EL  
CAMPO DE PELOTA MIXTECA, EN LA LOCALIDAD DE  
CONSTANCIA DEL ROSARIO, MUNICIPIO DE  
CONSTANCIA DEL ROSARIO  
UBICACION:  
MUNICIPIO: CONSTANCIA DEL ROSARIO  
LOCALIDAD: CONSTANCIA DEL ROSARIO  
DISTRITO: PUNTA  
REGION: MIXTECA

DATOS DE TECNICO RESPONSABLE:  
INSERTE DATO  
DIRECTOR RESPONSABLE DE OBRA  
A-0000  
INSERTE DATO  
PROYECTISTA  
CED. PROF. 0000000

TIPO DE PLANO:  
PLANO ARQUITECTONICO

FECHA:  
2025  
ESCALA:  
EL QUE SE INDICA  
ACOTACIÓN:  
METROS  
CLAVE DE PLANO:  
AA-ARQ-01  
No. PLANO:  
01 de 06