





ALZADO POSTERIOR
ESCALA: 1:50

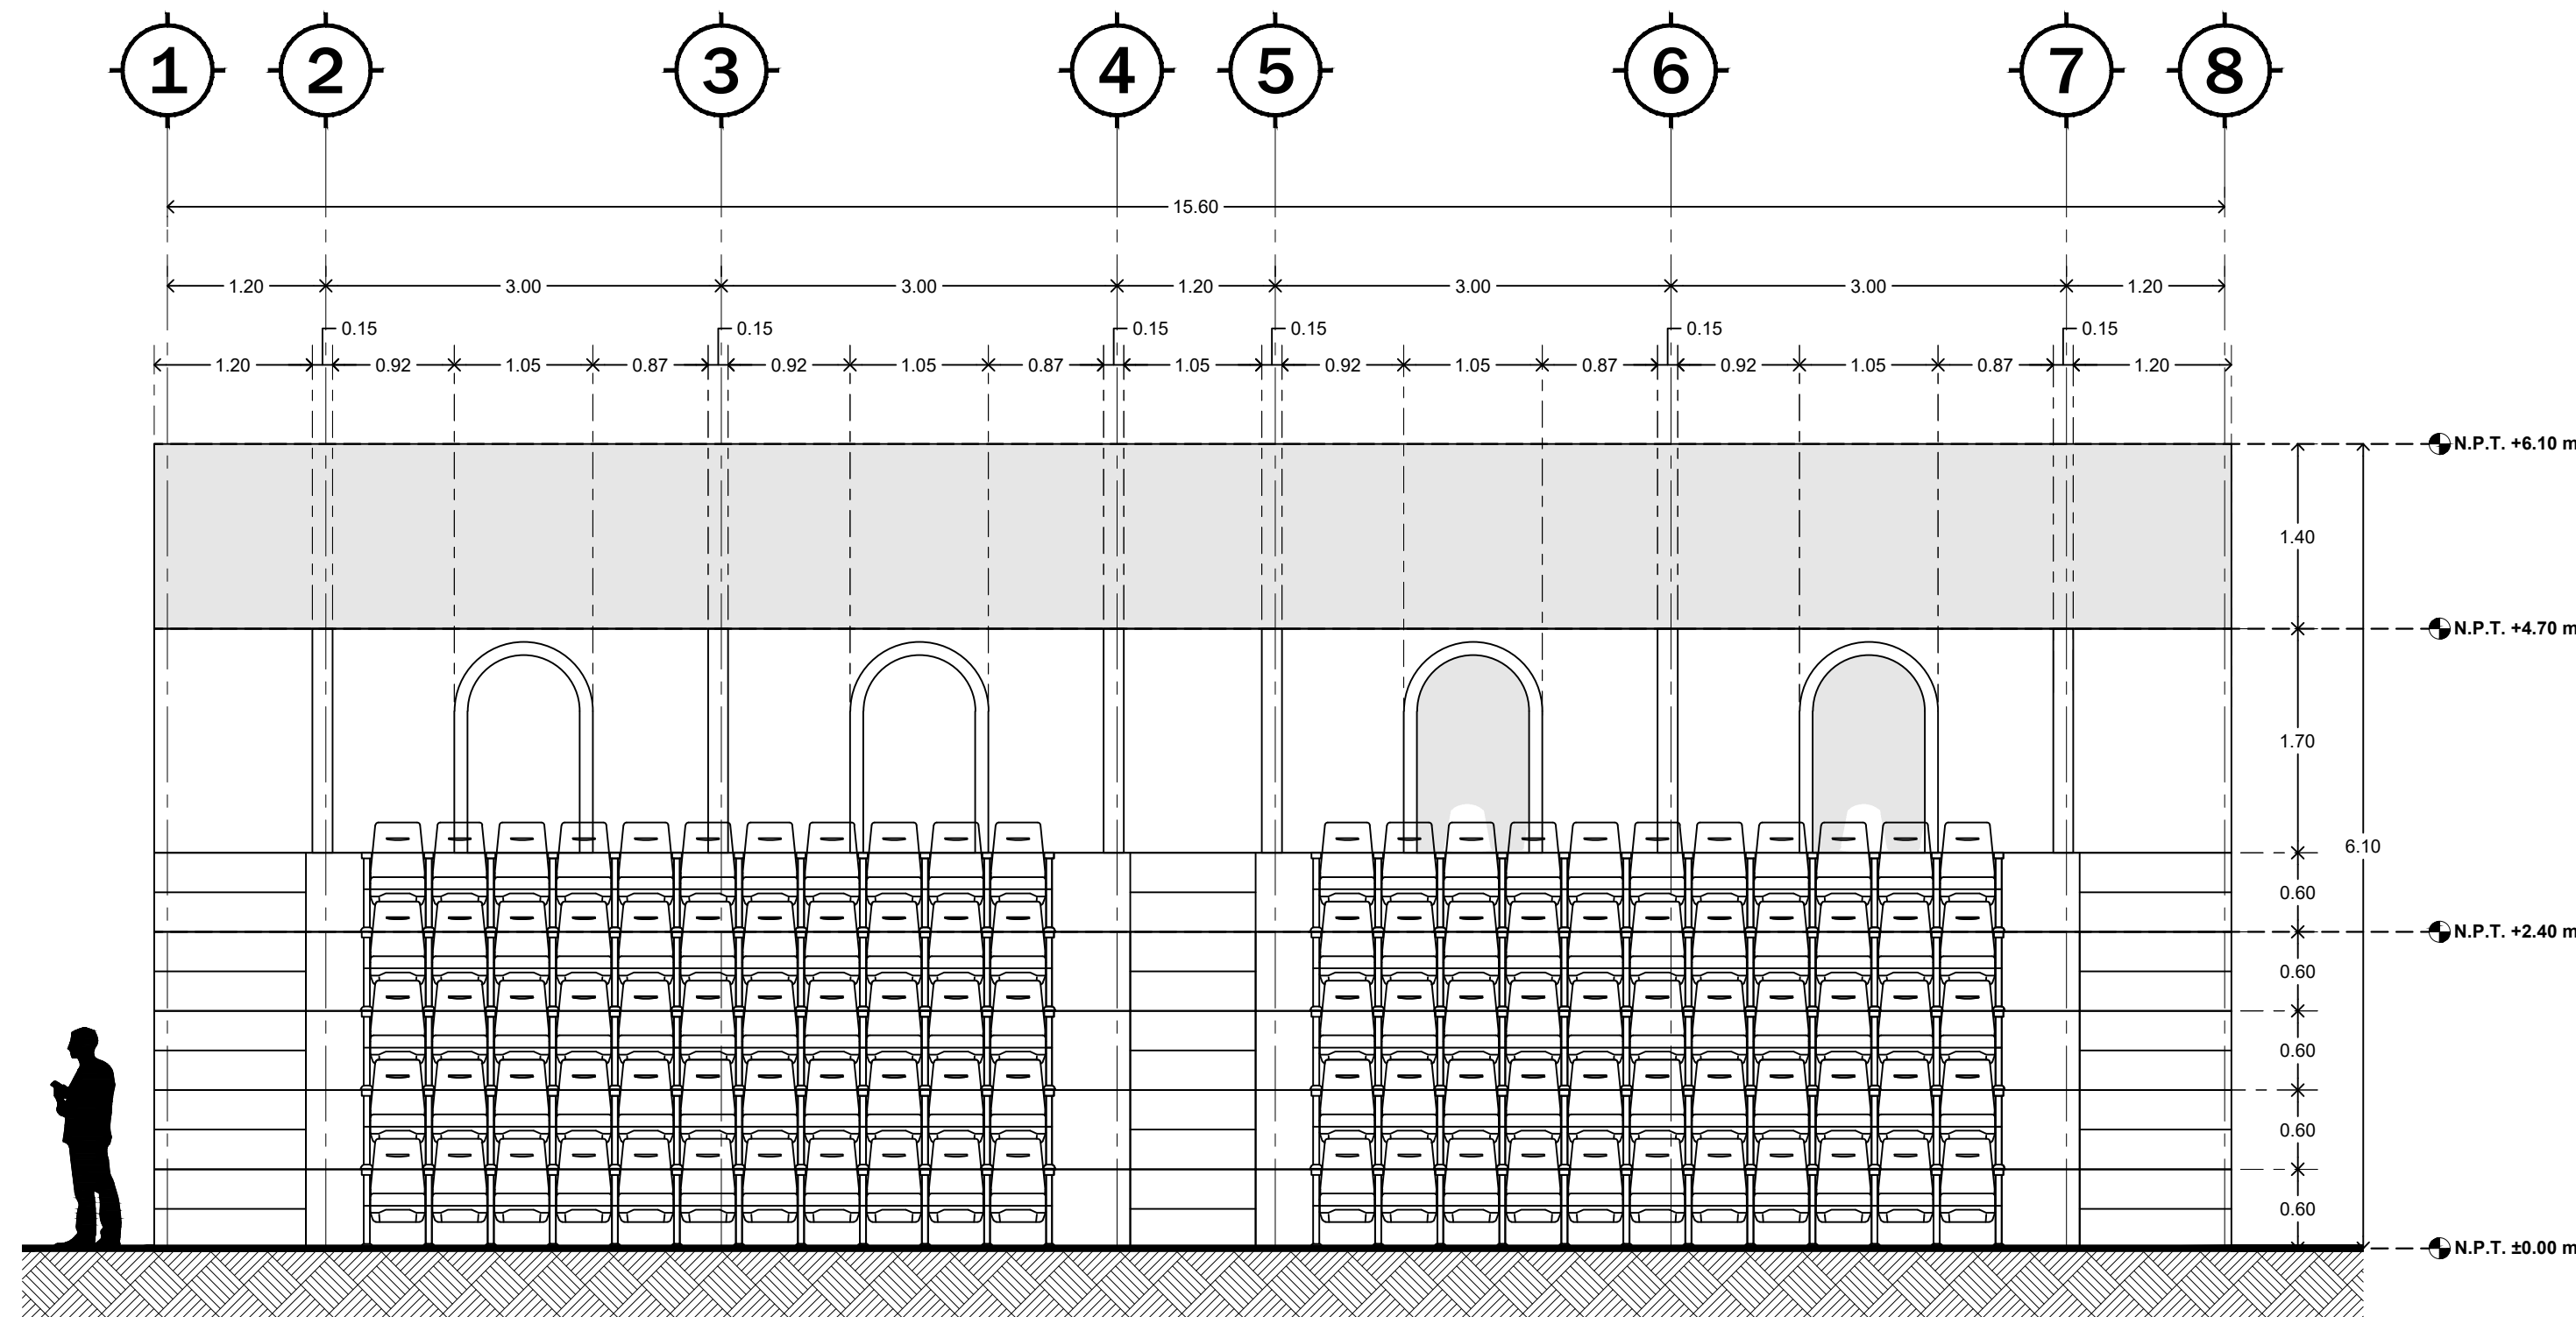

ALZADO PRINCIPAL
ESCALA: 1:50

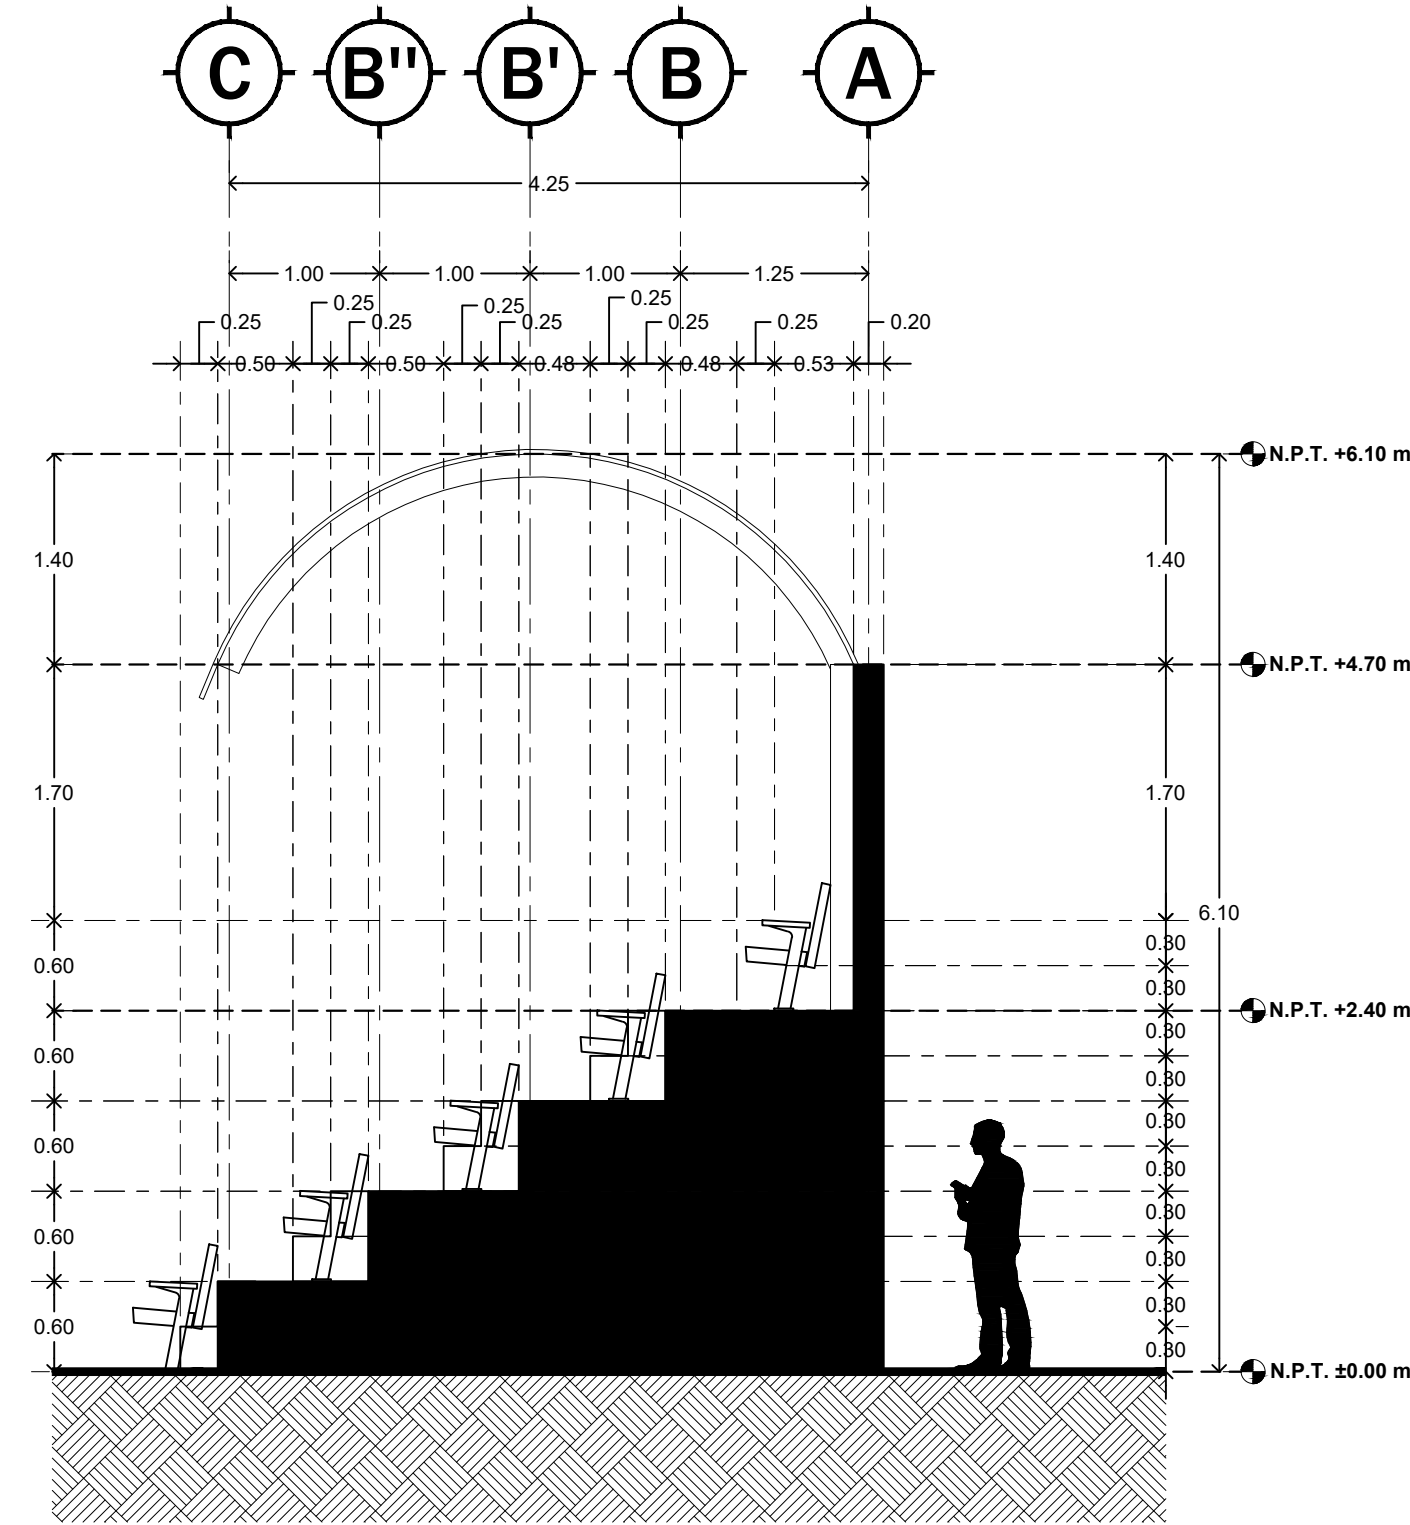

ALZADO LATERAL
ESCALA: 1:50

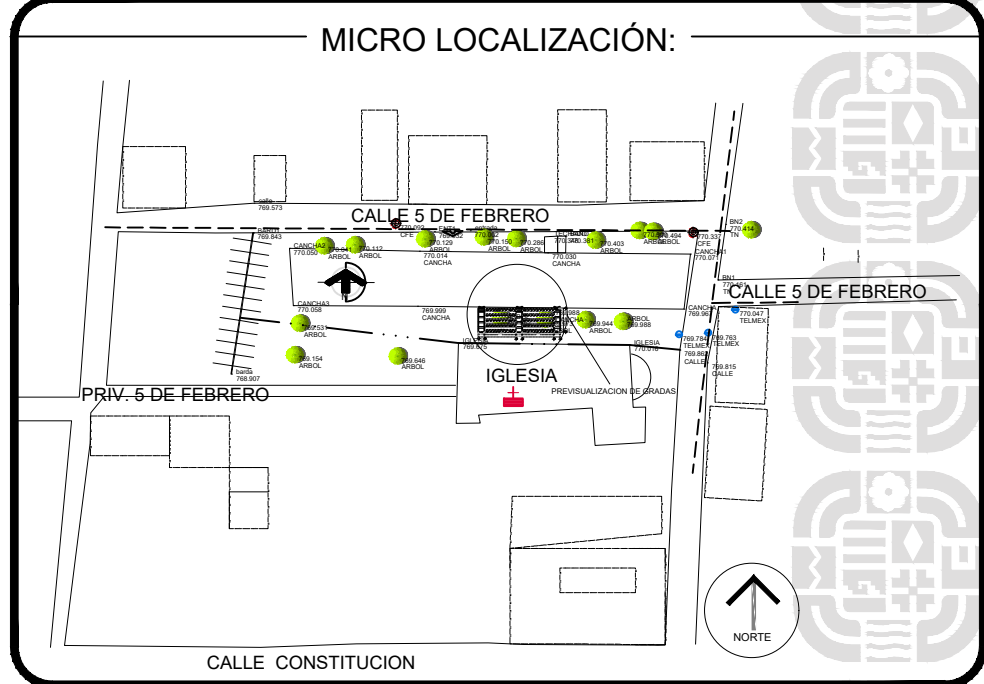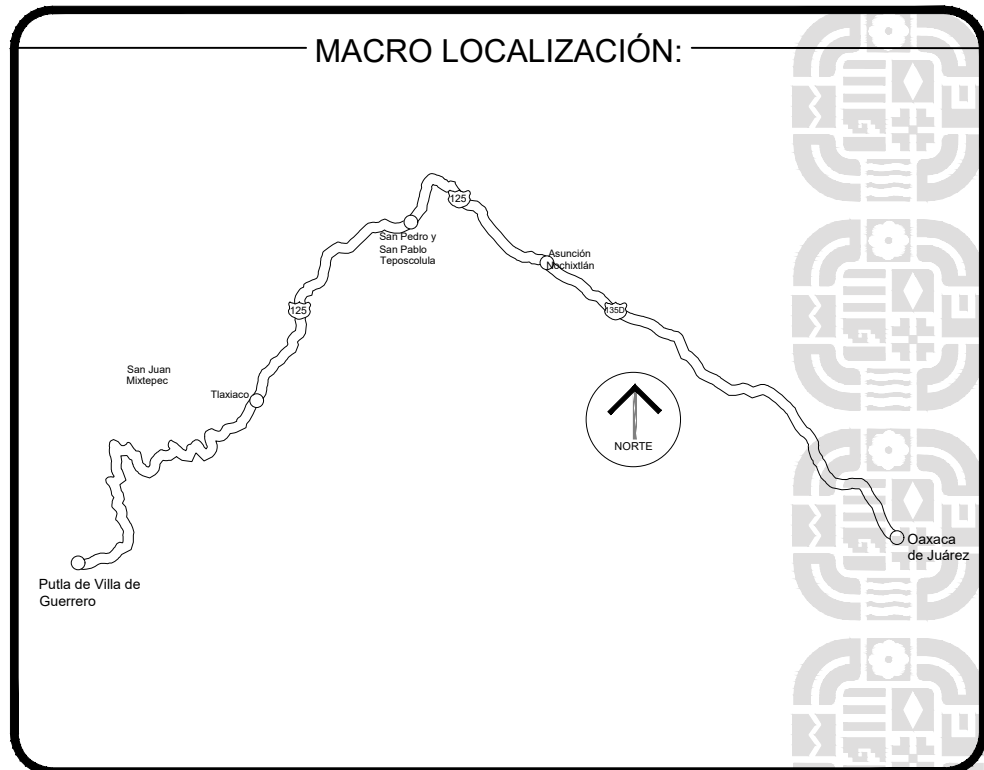

SIMBOLOGIA:	
BANCO DE NIVEL	
REGISTRO AGUA POTABLE	
POSTE CFE	
POSTE DE TELMEX	
LAMPARA LED	
DELIMITACION	
ENTRADA VEHICULO	
LINEA DE AGUA POTABLE	
LÍMITE CON BORDA PERIMETRAL	
CALLES EXISTENTES	
CANCHA DE PELOTA MIXTECA	
ÁRBOL	
IGLESIA	



ING. SALOMÓN JARA CRUZ
GOBERNADOR CONSTITUCIONAL DEL ESTADO DE OAXACA
ARQ. CARLOS VICHIDO HERNANDEZ
SECRETARIO DE INFRAESTRUCTURAS Y COMUNICACIONES
ING. LUIS EDUARDO VELASCO LUNA
SUB SECRETARIO DE OBRAS PUBLICAS

DIRECCIÓN DE ESTUDIOS Y PROYECTOS
ARQ. EDITH LOURDES CHINCOYA GARCÍA
DIRECTORA DE ESTUDIOS Y PROYECTOS
SELO DE APROBACIÓN
DIRECCIÓN DE ESTUDIOS Y PROYECTOS
ARQ. LUIS ALBERTO GONZÁLEZ CRUZ
JEFE DEL DEPARTAMENTO DE ESTUDIOS

NOMBRE DE LA OBRA:
CONSTRUCCIÓN DE GRADAS Y SANITARIOS EN EL
CAMPO DE PELOTA MIXTECA, EN LA LOCALIDAD DE
CONSTANCIA DEL ROSARIO, MUNICIPIO DE
CONSTANCIA DEL ROSARIO
UBICACION:
MUNICIPIO: CONSTANCIA DEL ROSARIO
LOCALIDAD: CONSTANCIA DEL ROSARIO
DISTRITO: PUTLA
REGION: MIXTECA

DATOS DE TECNICO RESPONSABLE:
INSERTE DATO
DIRECTOR RESPONSABLE DE OBRA
A-0000
INSERTE DATO
PROYECTISTA
CED. PROF. 0000000

TIPO DE PLANO:
PLANO ARQUITECTONICO

FECHA:
2025
ESCALA:
EL QUE SE INDICA
ACOTACIÓN:
METROS
CLAVE DE PLANO:
AA-ARQ-02
No. PLANO:
02 de 06