

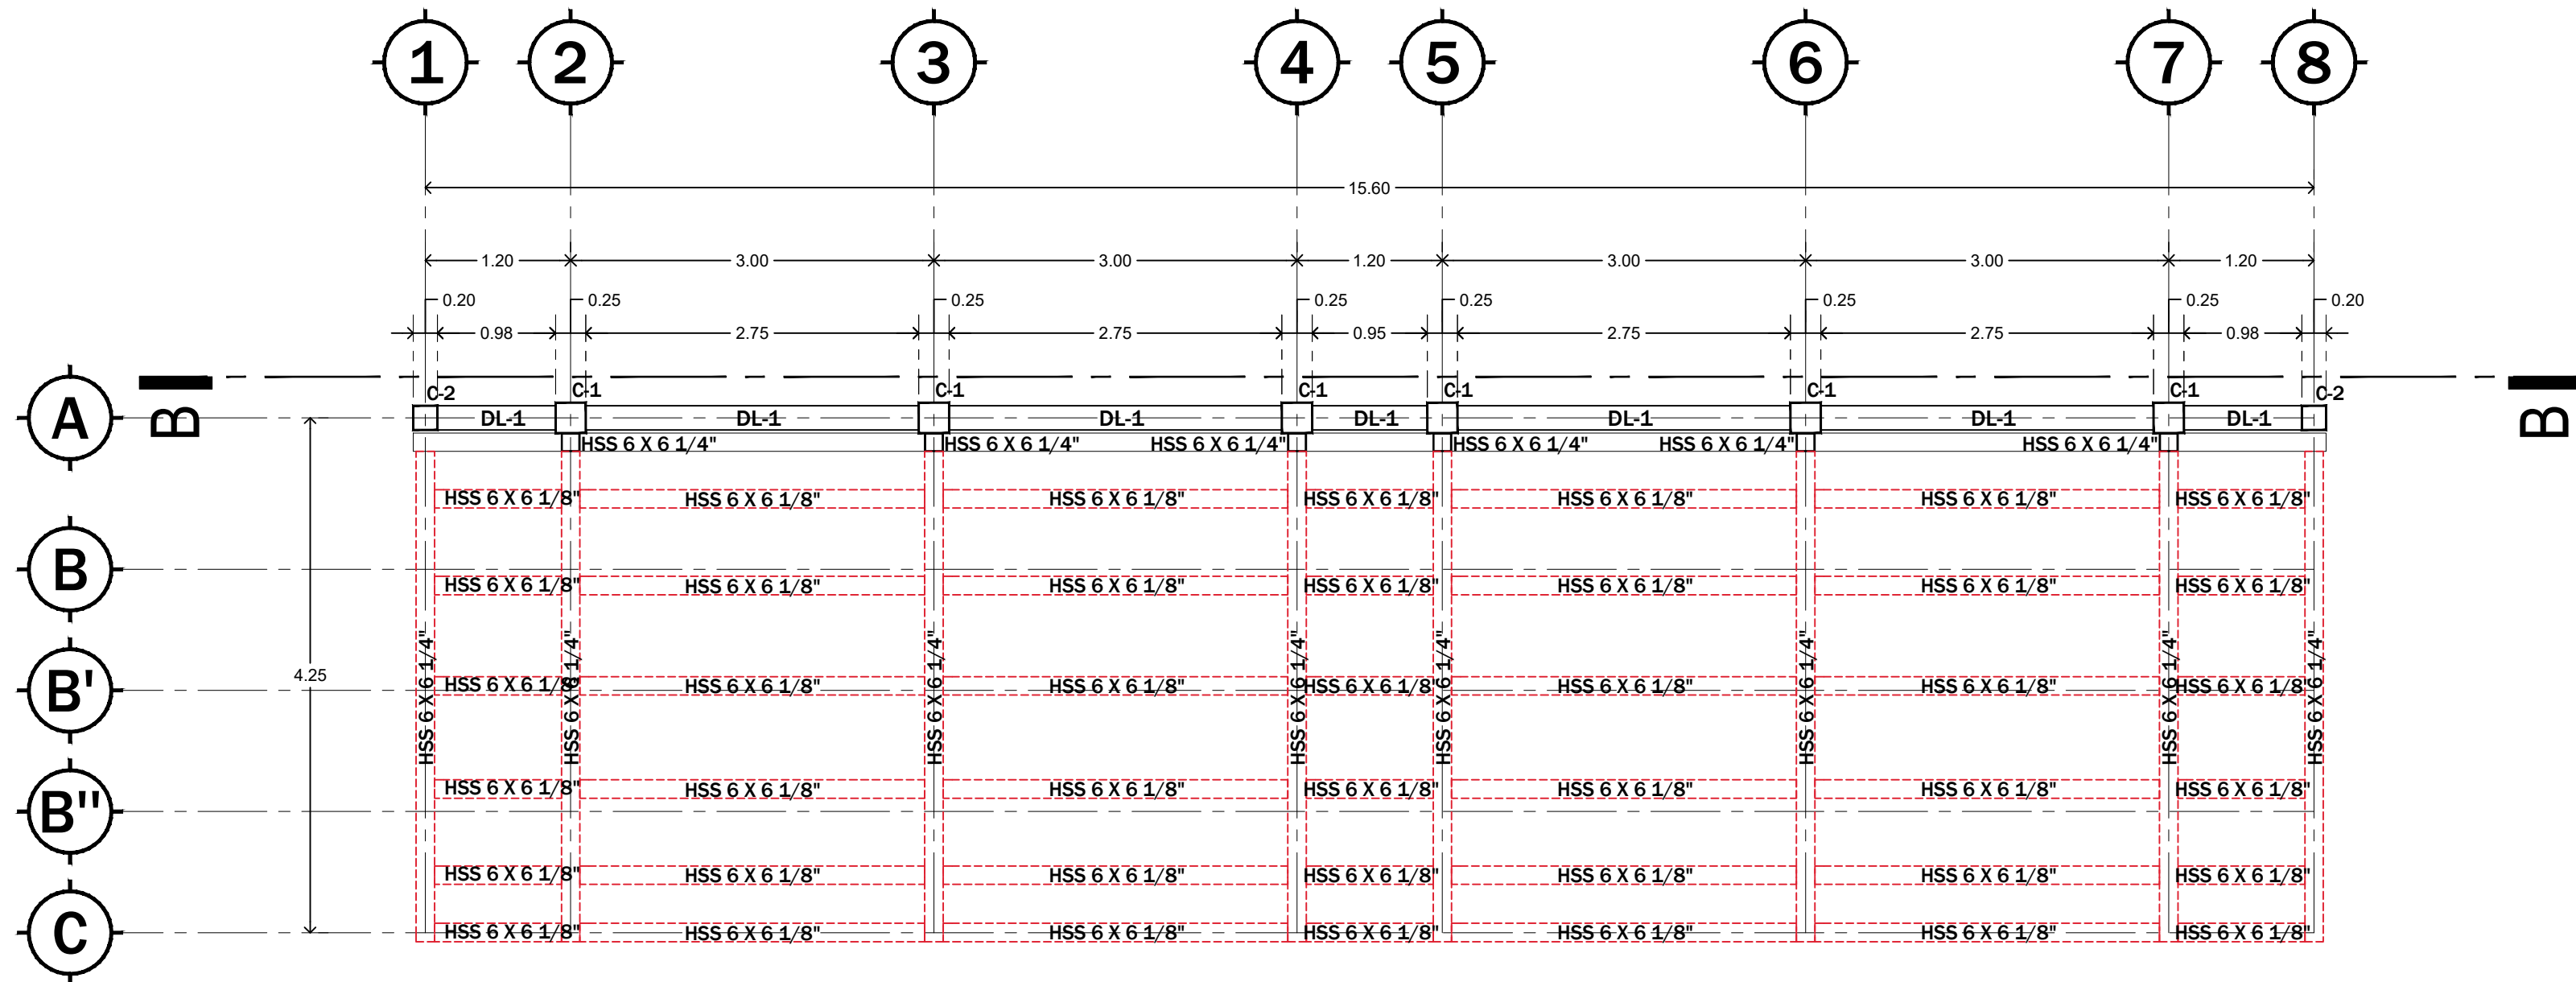


PLANTA DE ENTREPISO N.P.T. +2.40
ESCALA: 1:50

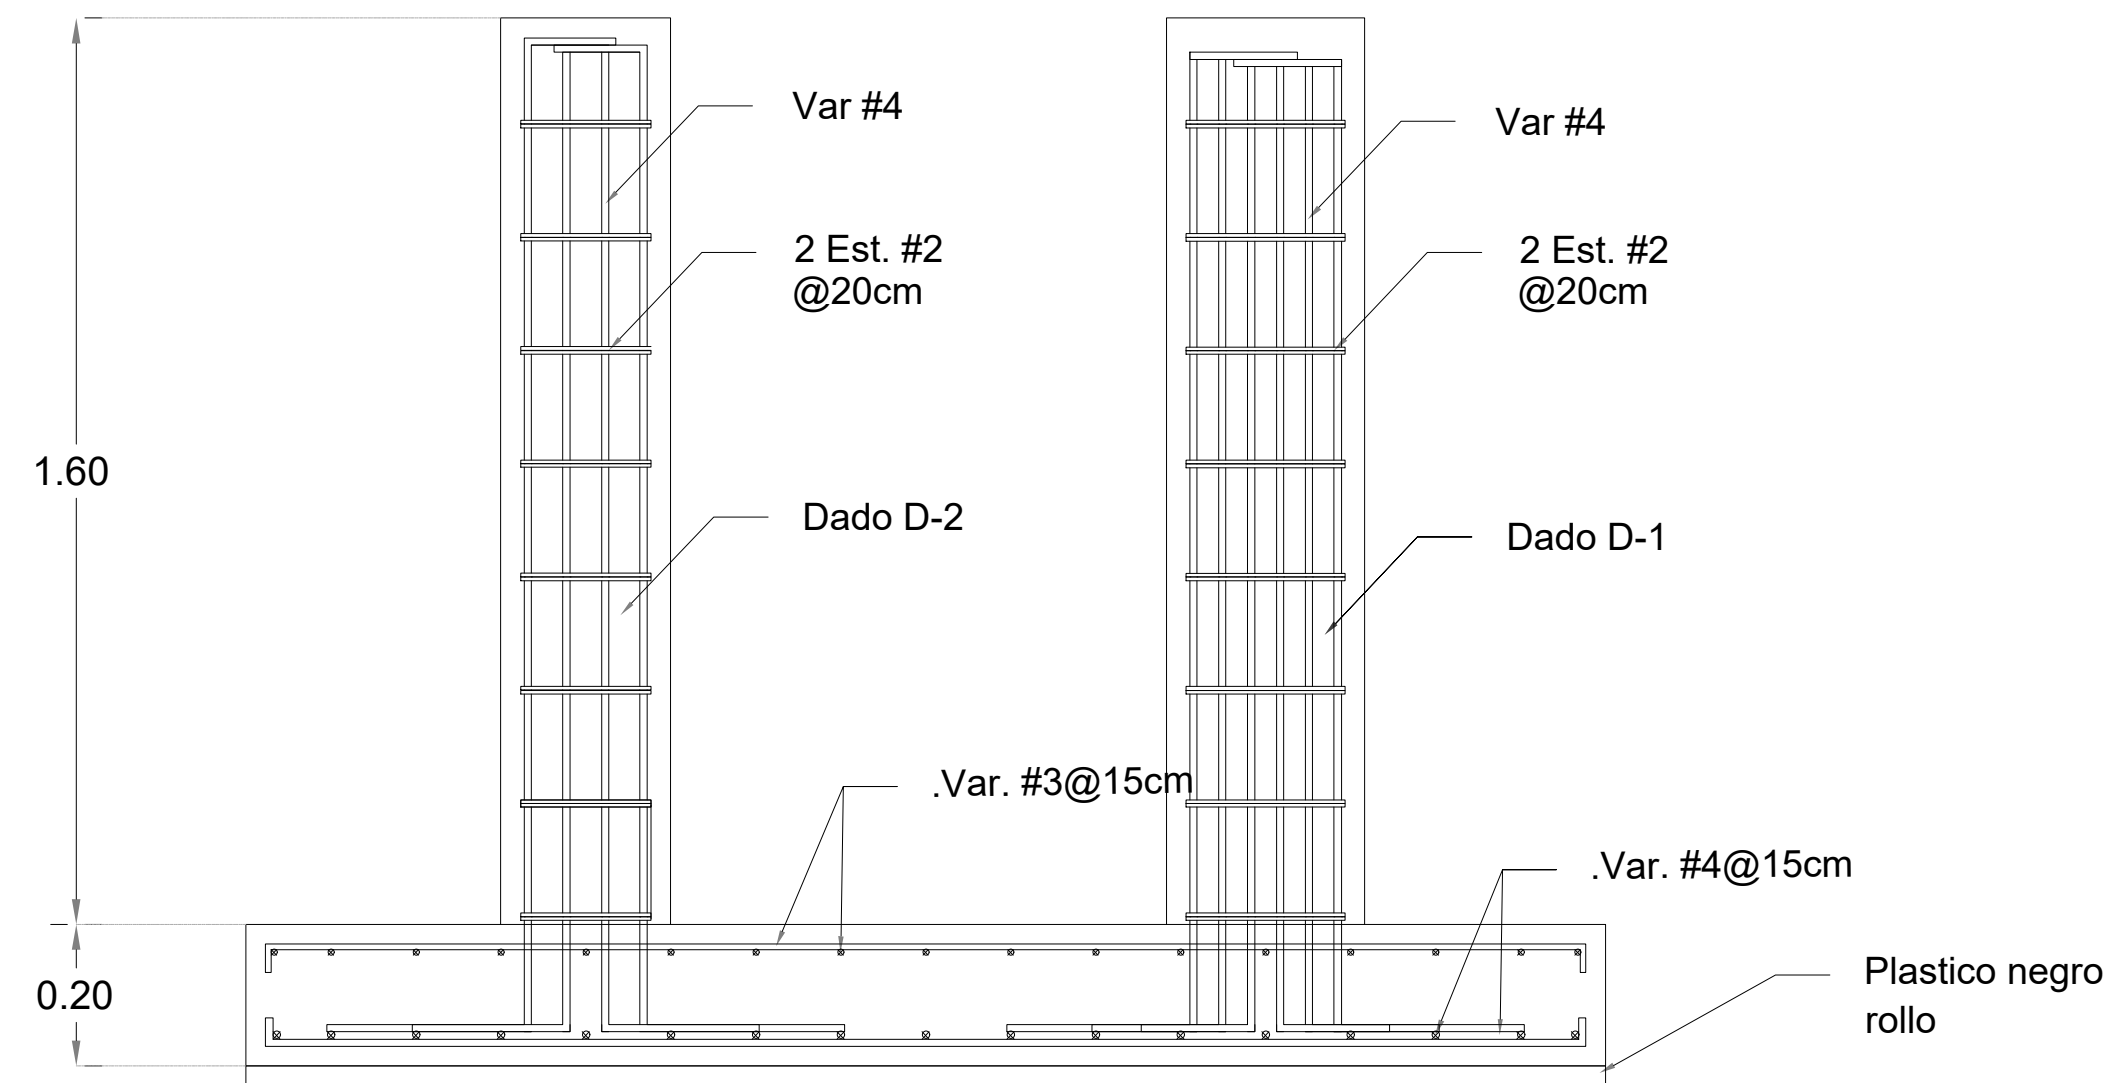

PLANTA DE CUBIERTA N.P.T. +6.10
ESCALA: 1:50

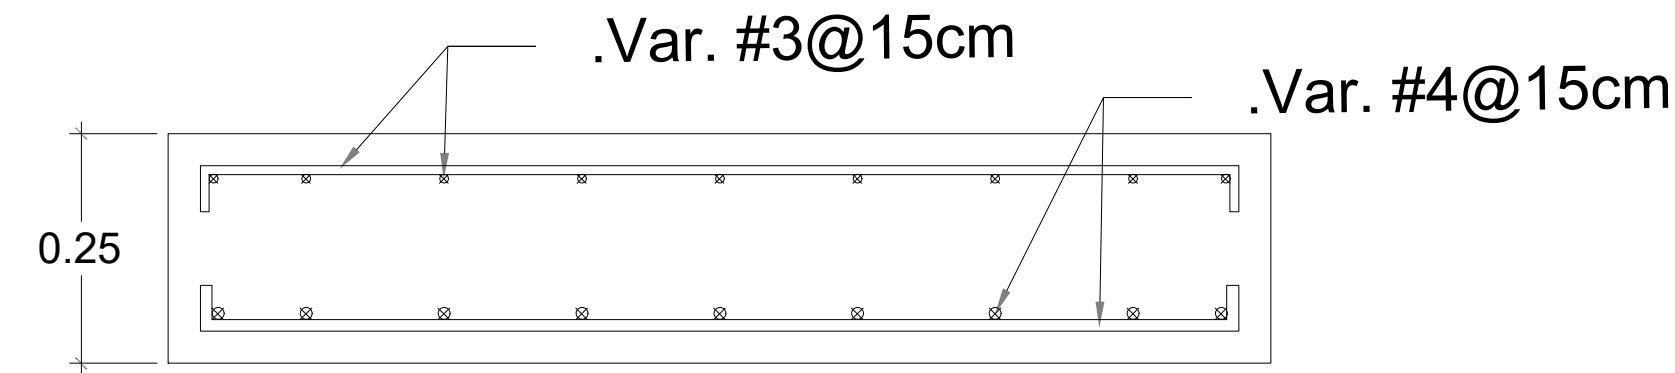

DETALLE ZAPATA (ZPA-1)

SIN ESCALA

DETALLES ESTRUCTURALES

ESC 1:100

