




ALZADO DE LA ARMADURA PRINCIPAL
ESCALA 1:80

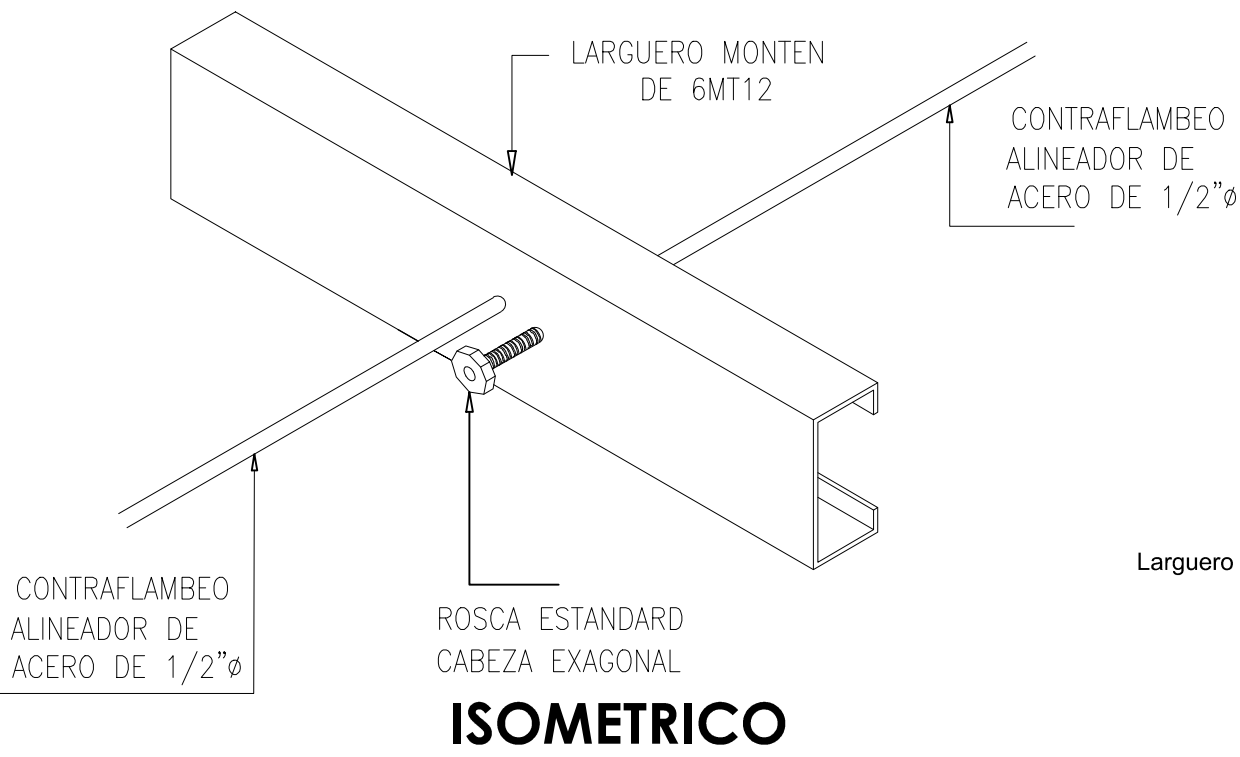


ISOMETRICO

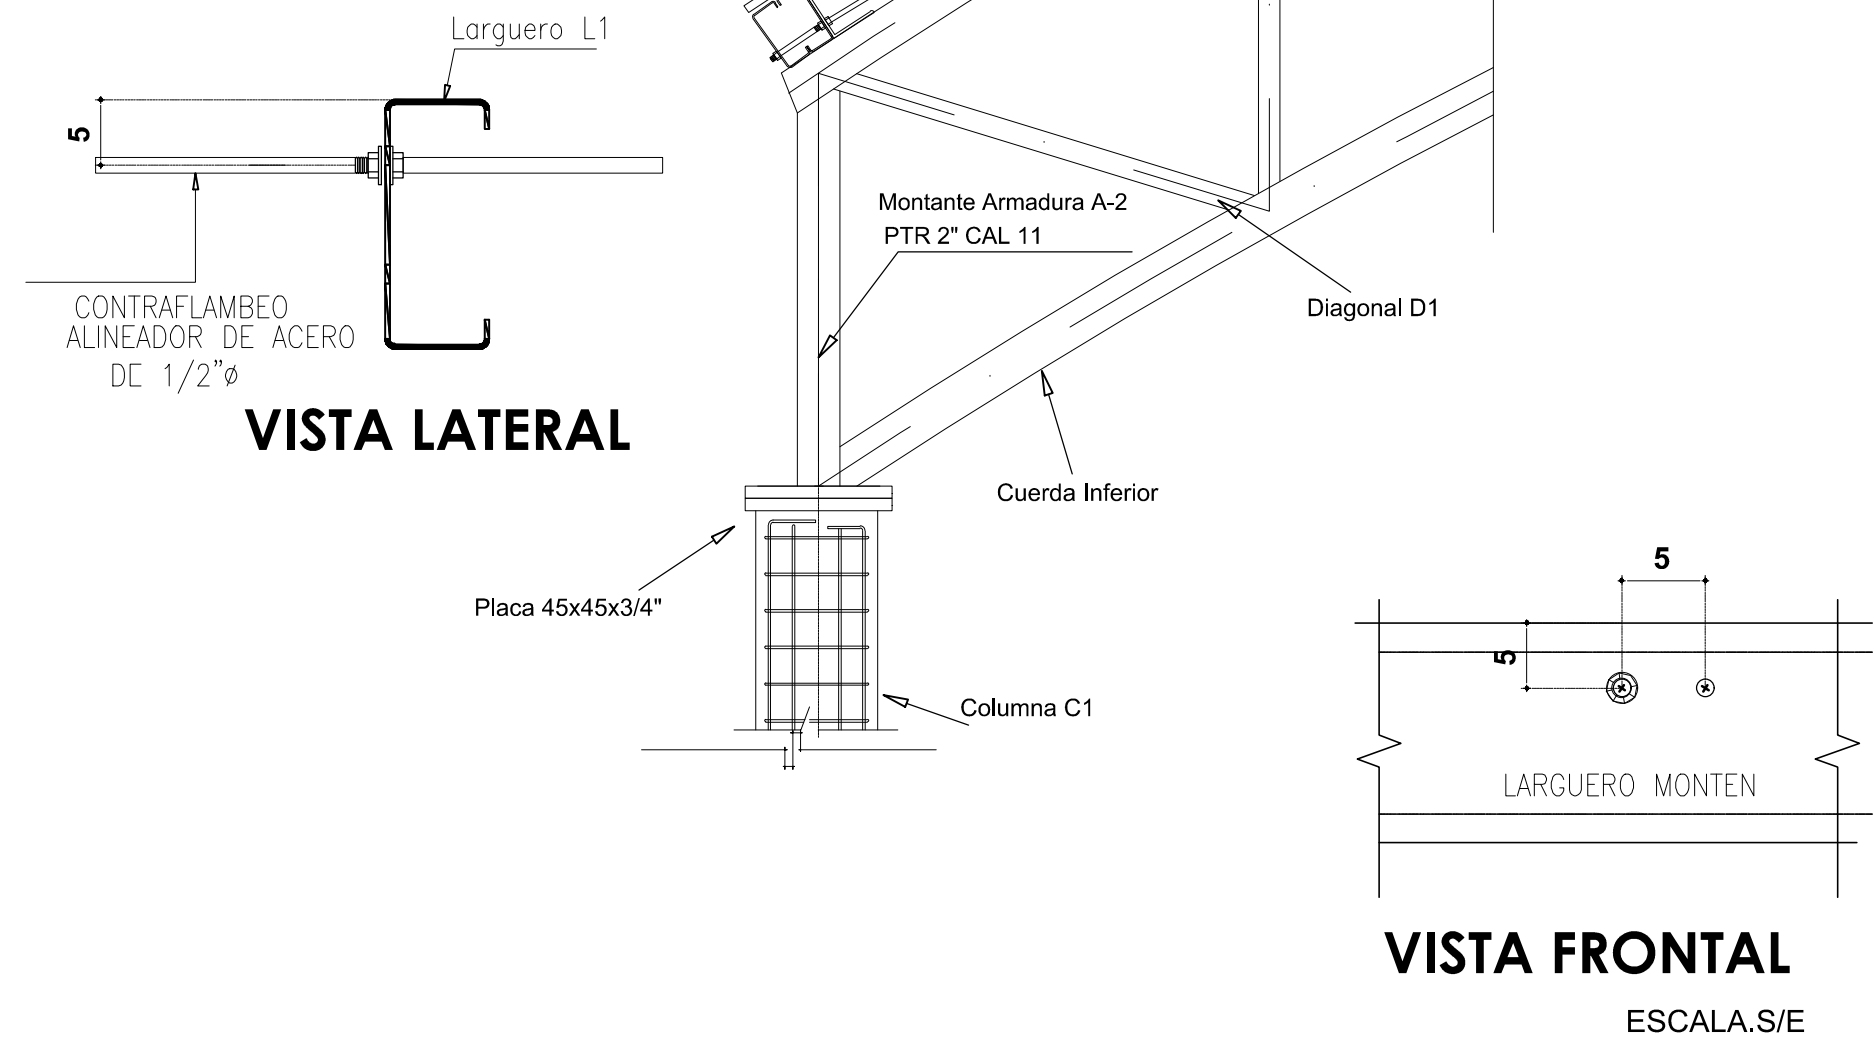

VISTA FRONTAL
ESCALA S/E

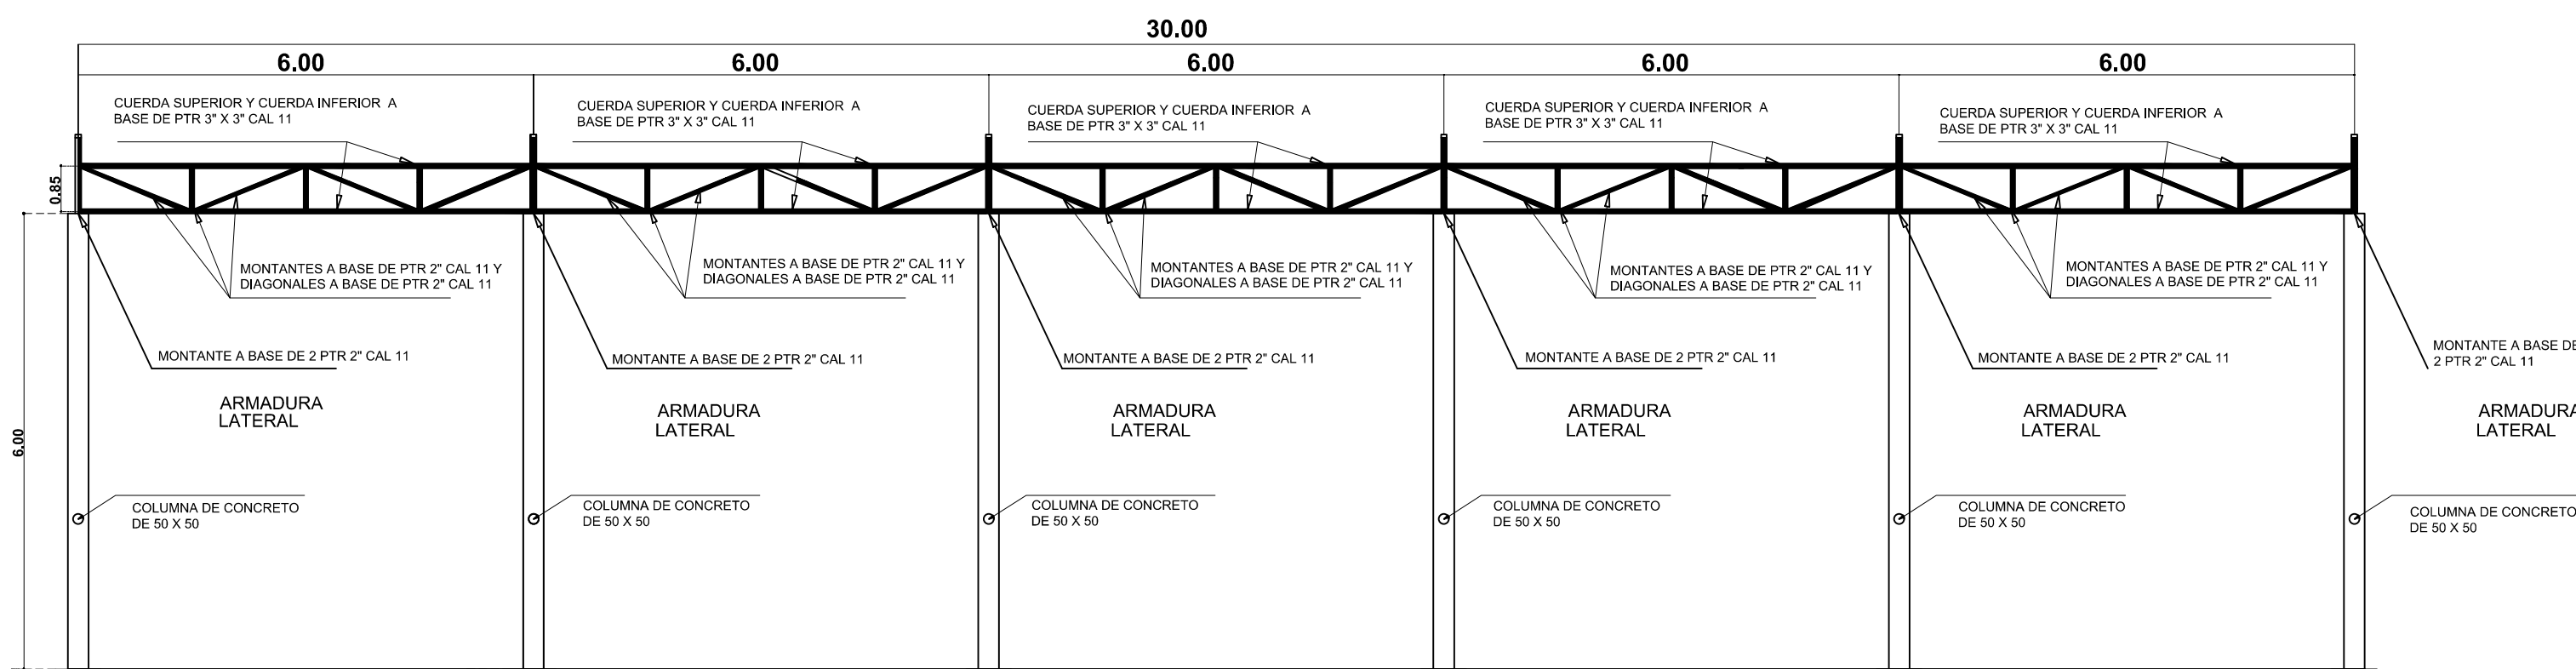


CORTE TRANSVERSAL ESC. 1:70


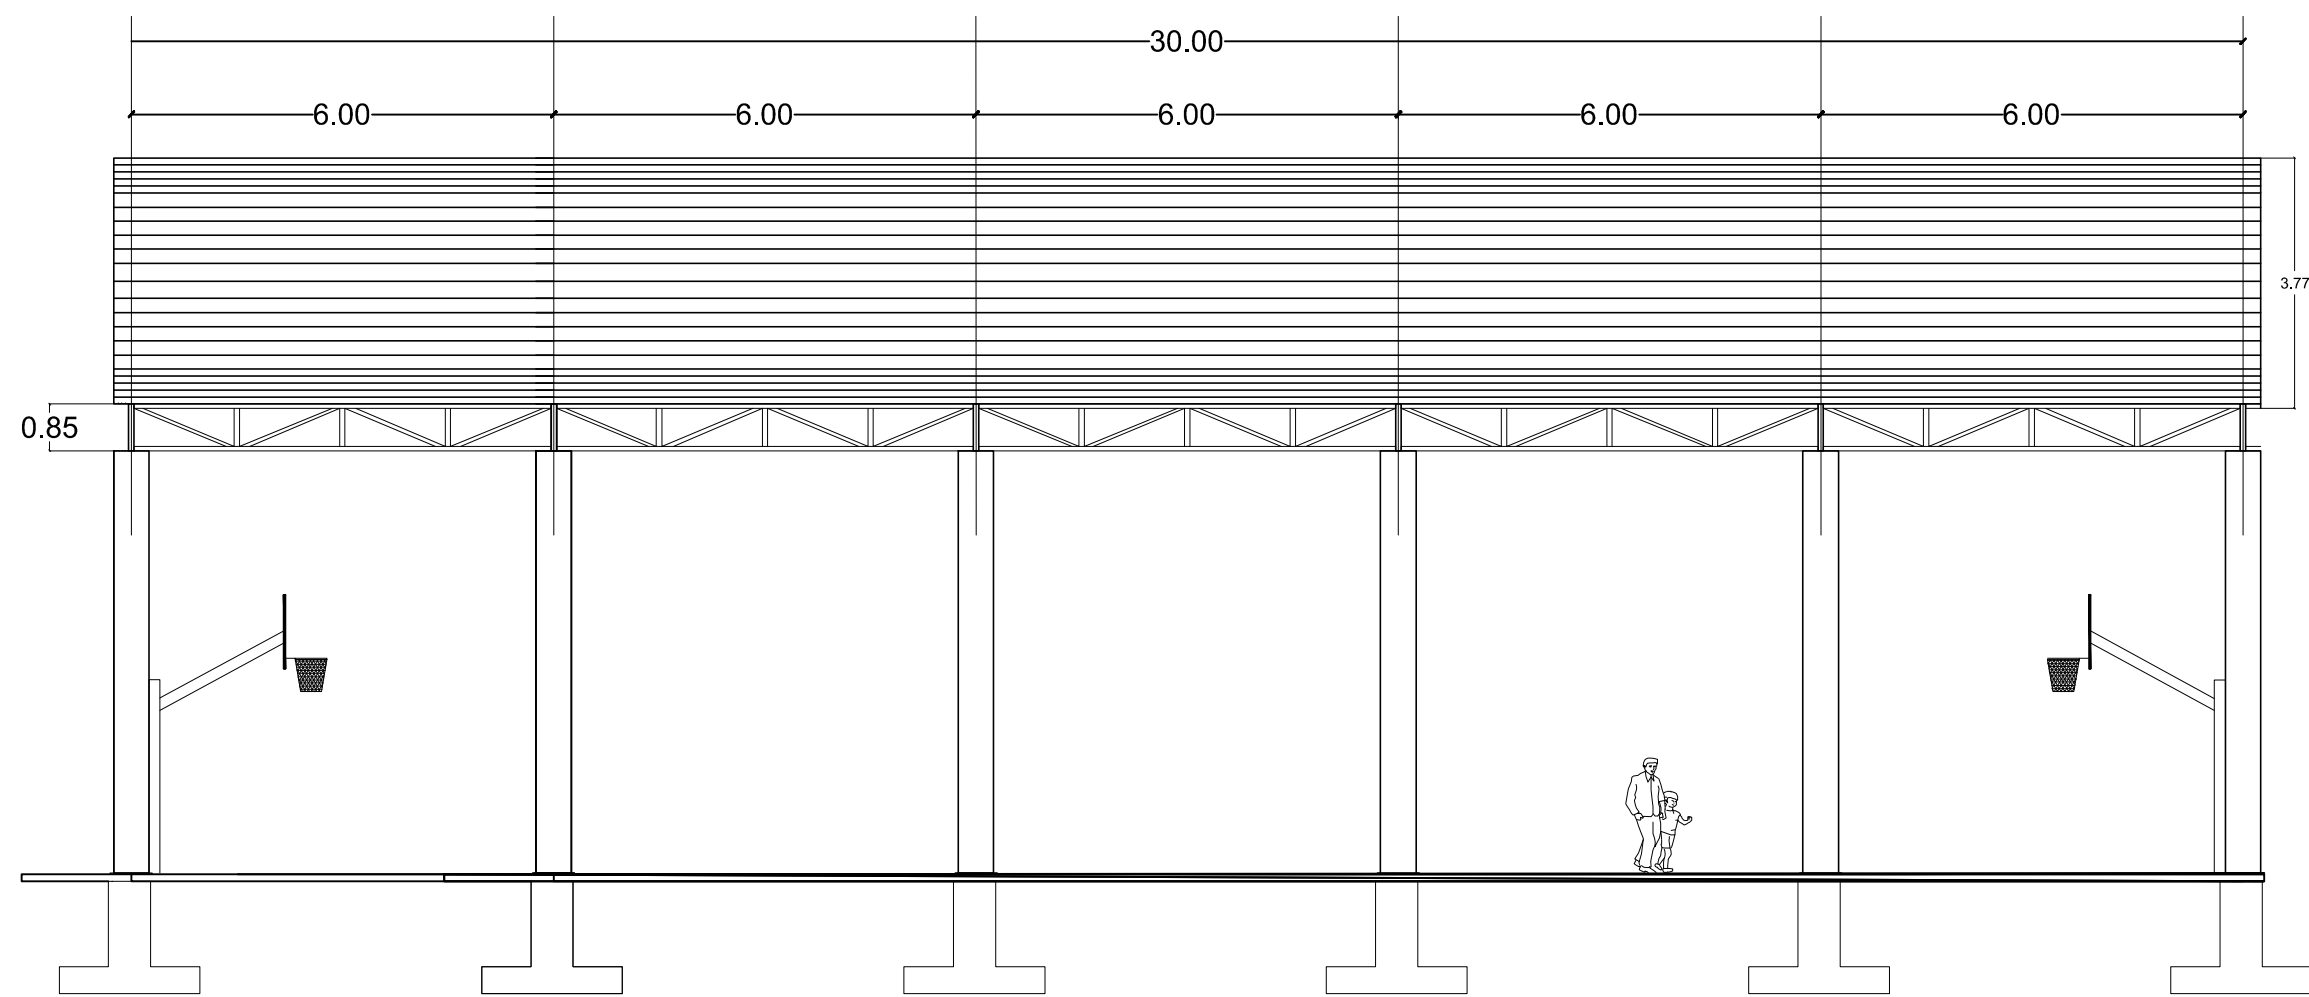


CORTE ESTRUCTURAL X-X
ACOT: MTS ESC: 1:150

Cuerda Superior	a	<input type="checkbox"/> PTR 3" x 3" cal. 11
Cuerda Inferior	b	<input type="checkbox"/> PTR 3" x 3" cal. 11
Diagonales	c	<input type="checkbox"/> PTR 2" x 2" cal. 11
Montantes	d	<input type="checkbox"/> PTR 2" x 2" cal. 11

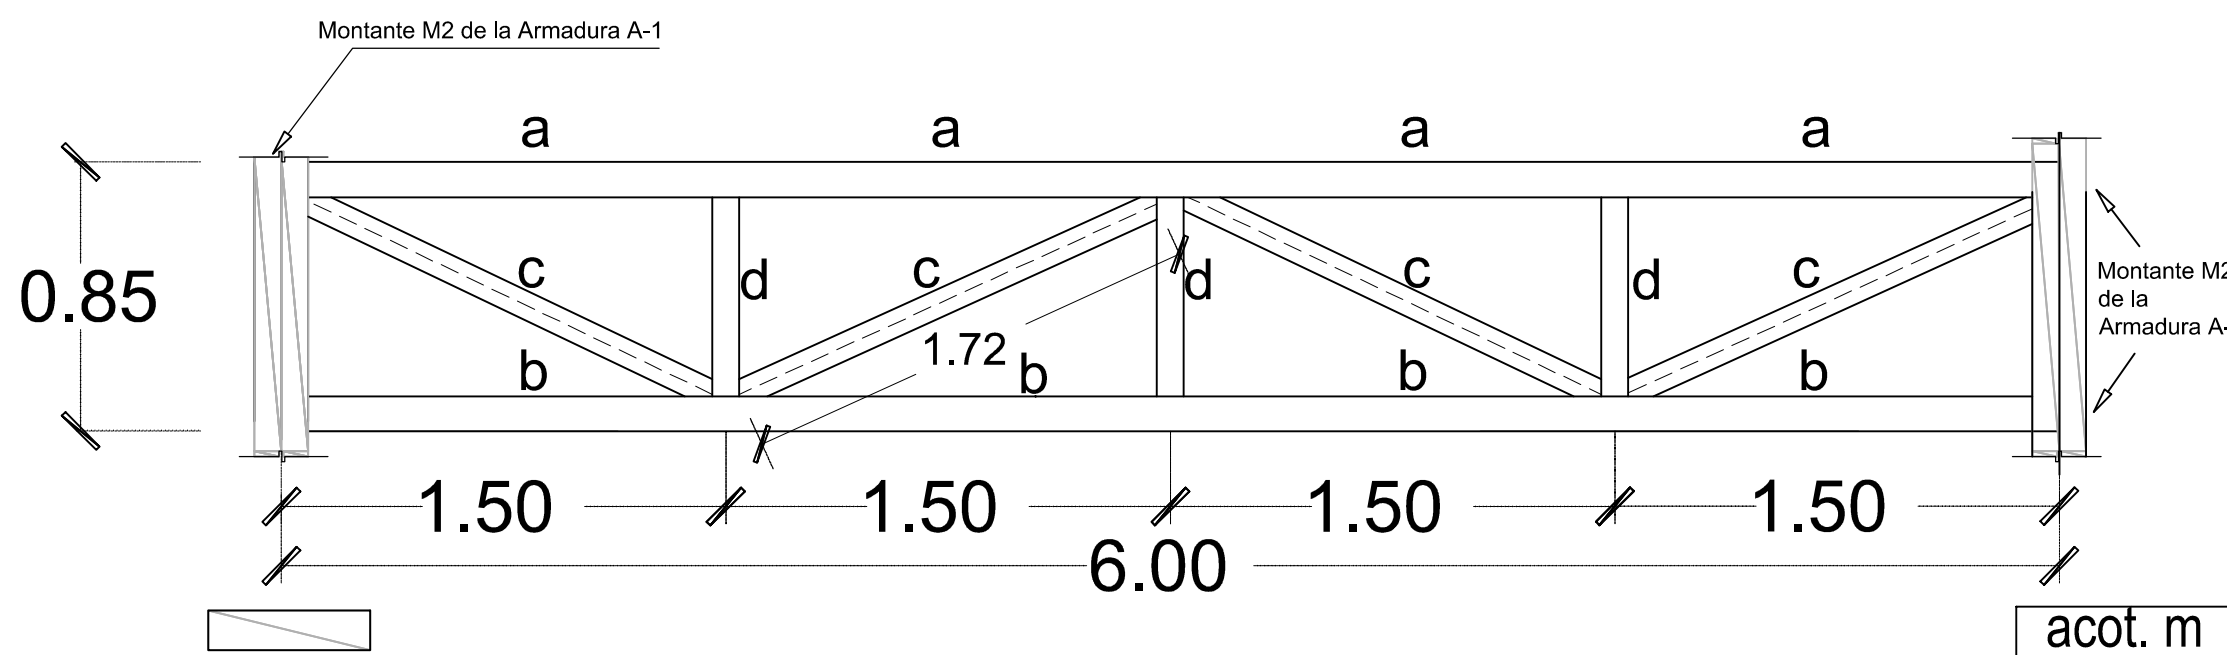

ELEMENTOS DE ARMADURA A2 [PTR 3x3 CAL. 11 (a) Y PTR 3X3 CAL. 11 (b), PTR 2x2 CAL. 11 (c) Y PTR 2X2 CAL. 11 (d)]

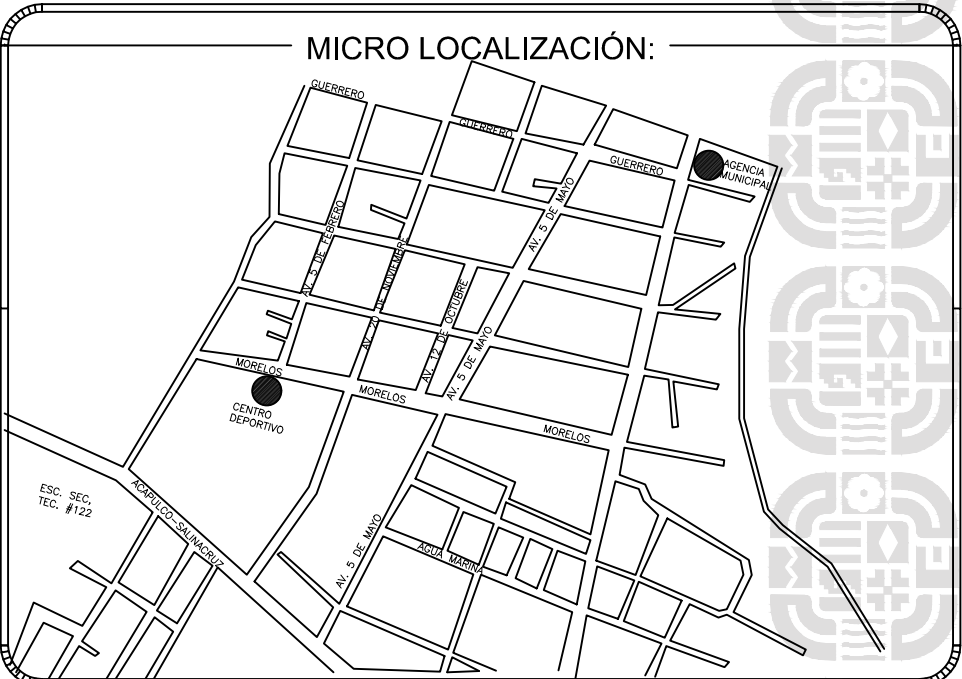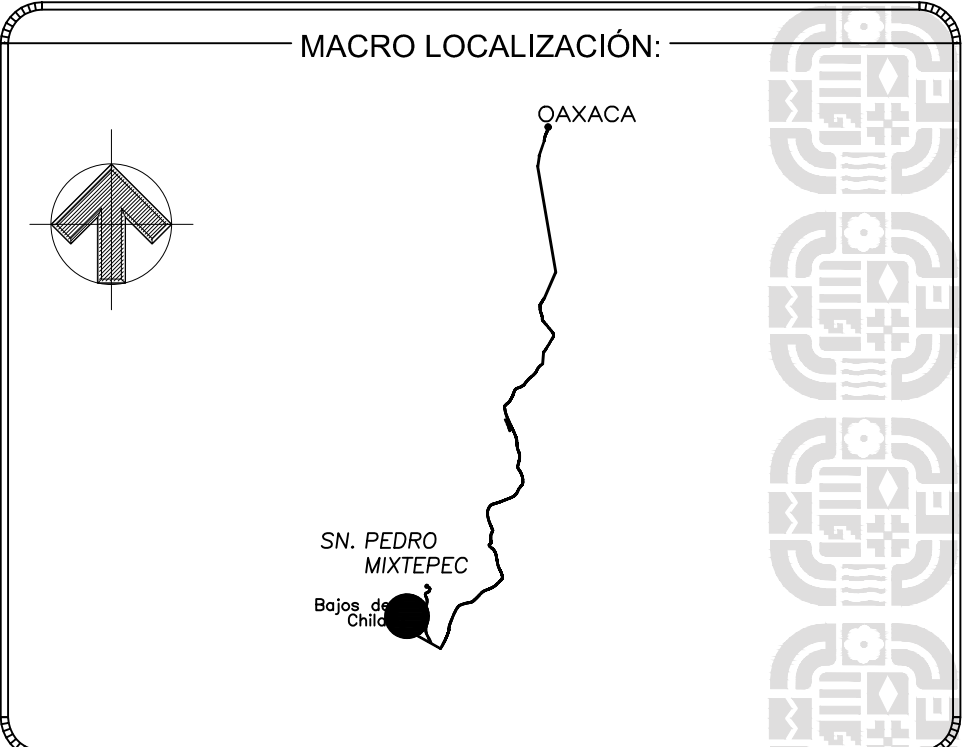



SIMBOLOGIA:	
M1	<input type="checkbox"/> PTR 2" x 2" cal. 11
M2	<input type="checkbox"/> 2 PTR 2" x 2" cal. 11
D1	<input type="checkbox"/> PTR 2" x 2" cal. 11
D2	<input type="checkbox"/> PTR 4" x 2" cal. 11
CS	<input type="checkbox"/> 2 ANG L1 3 "x 3 " x 1/4"
CI	<input type="checkbox"/> 2 ANG L1 3 "x 3 " x 1/4"
L1	<input type="checkbox"/> MONTEN 6 MT 12
L2	<input type="checkbox"/> 2 MONTENES 6 MT 14
CF	<input type="checkbox"/> OS Ø 1/2"
CV	<input type="checkbox"/> OS Ø 3/4"

**INFRAESTRUCTURAS**
SECRETARÍA DE INFRAESTRUCTURAS Y COMUNICACIONES

ING. SALOMÓN JARA CRUZ
GOBERNADOR CONSTITUCIONAL DEL ESTADO DE OAXACA
ARQ. CARLOS VICHIDO HERNÁNDEZ
SECRETARIO DE INFRAESTRUCTURAS Y COMUNICACIONES
ING. LUIS EDUARDO VELASCO LUNA
SUB SECRETARIO DE OBRAS PÚBLICAS

DIRECCIÓN DE ESTUDIOS Y PROYECTOS

**ARQ. EDITH LOURDES CHINCOYA GARCÍA**
DIRECTOR DE ESTUDIOS Y PROYECTOS

**ARQ. LUIS ALBERTO GONZÁLEZ CRUZ**
JEFE DEL DEPARTAMENTO DE ESTUDIOS

SELLO DE APROBACIÓN
DIRECCIÓN DE ESTUDIOS Y PROYECTOS

NOMBRE DE LA OBRA:

CONSTRUCCIÓN DE TECHADO EN ESPACIO PÚBLICO EN LA LOCALIDAD DE BAJOS DE CHILA, MUNICIPIO DE SAN PEDRO MIXTEPEC

UBICACION:

MUNICIPIO: SAN PEDRO MIXTEPEC DISTRITO: JUQUILA
LOCALIDAD: BAJOS DE CHILA REGION: COSTA

DATOS DE TECNICO RESPONSABLE:

INSERTE DATO DIRECTOR RESPONSABLE DE OBRA A-0000 INSERTE DATO PROYECTISTA CED. PROF: 0000000

DATOS DE TECNICO CORRESPONSABLE:

INSERTE DATO RESPONSABLE ESTRUCTURAL CED. PROF: 0000000

TIPO DE PLANO:

PLANO ESTRUCTURAL (ARMADURAS)

FECHA: 2025
ESCALA: EL QUE SE INDICA
ACOTACION: METROS

CLAVE DE PLANO: PTA-EST-03
No. PLANO: 04 de 07