



PLANTA ARQUITECTINICA
ESC: 1:100

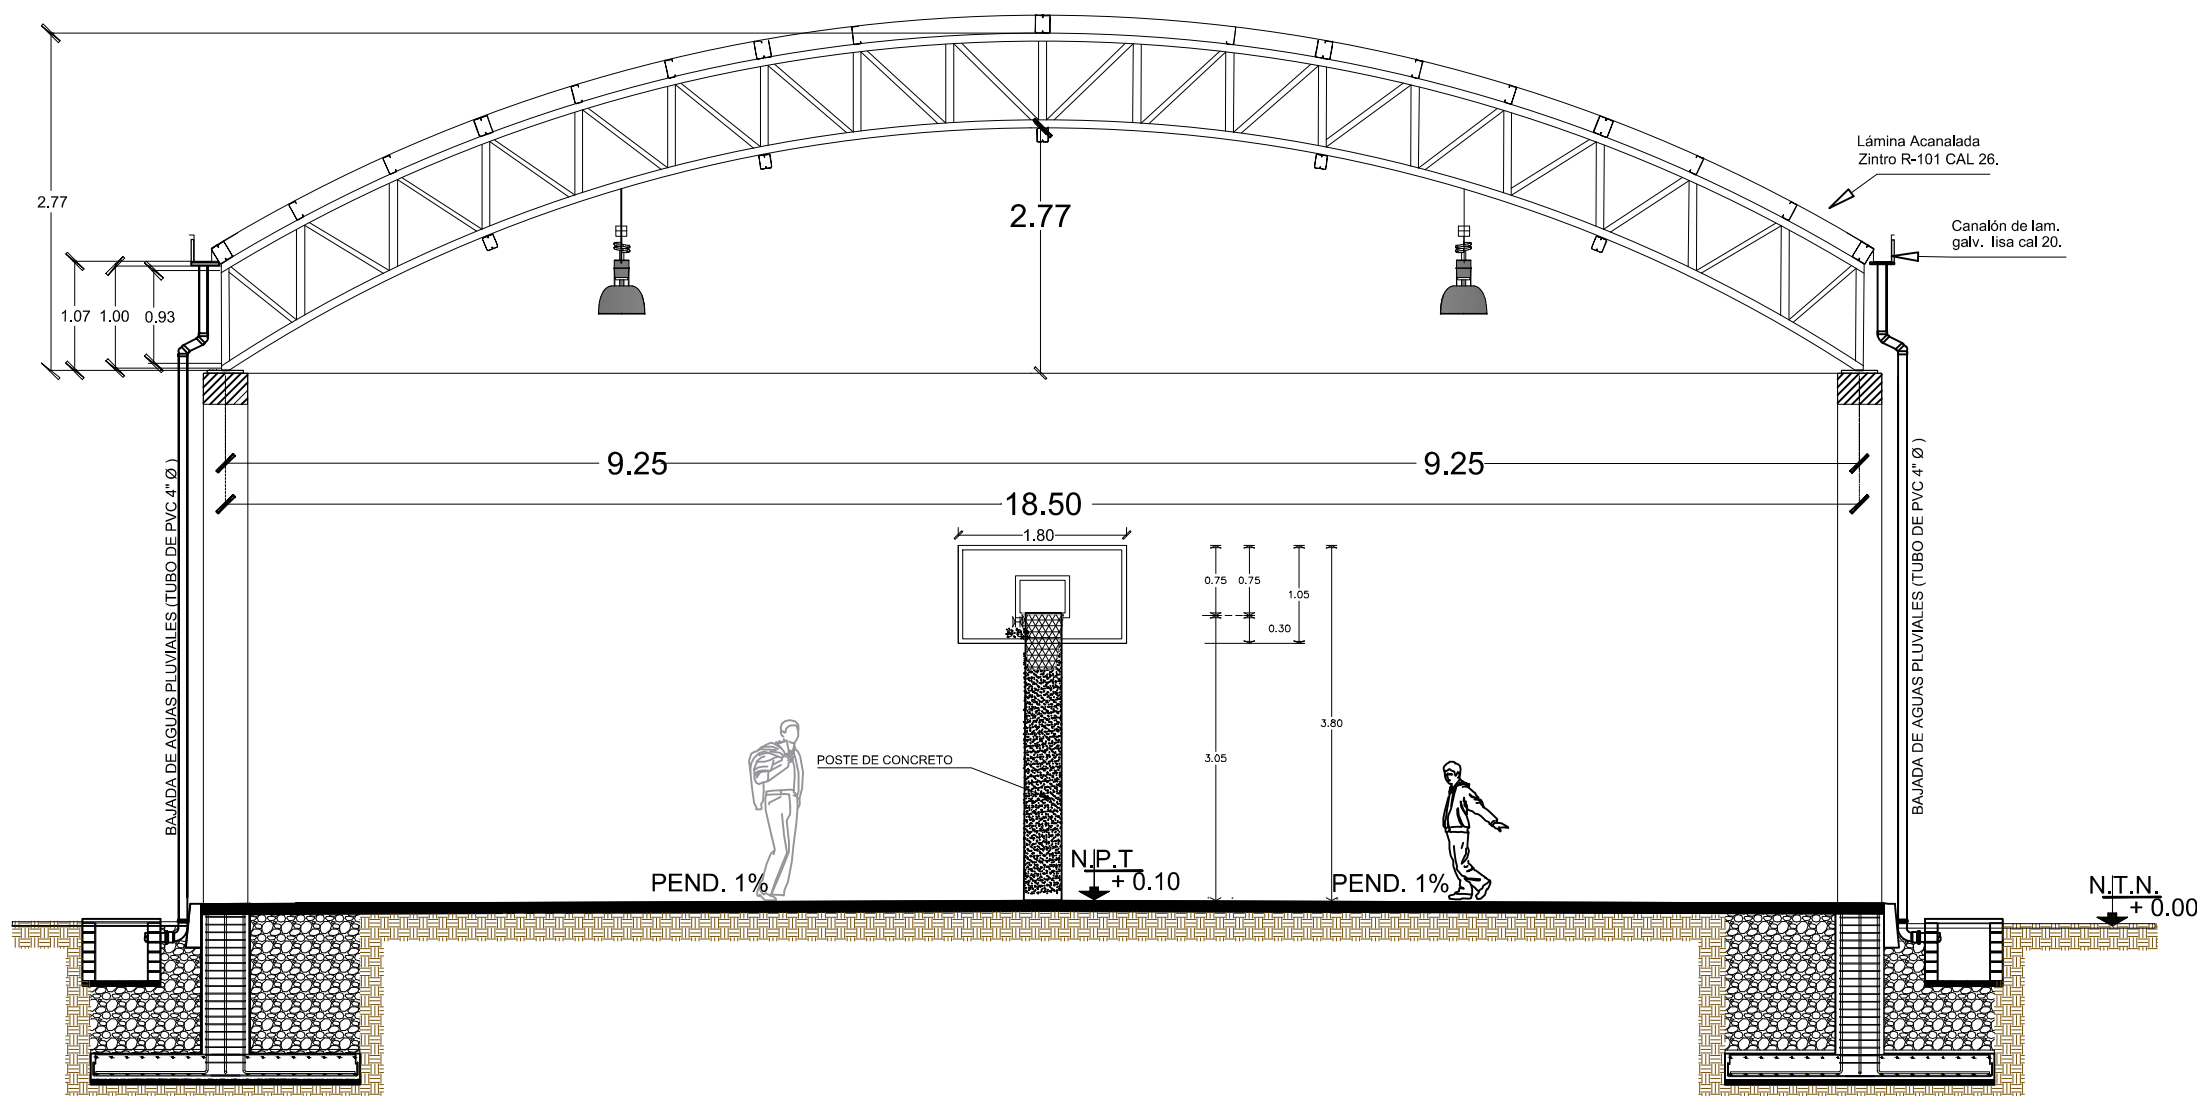

Corte Transversal
ESC 1 : 75

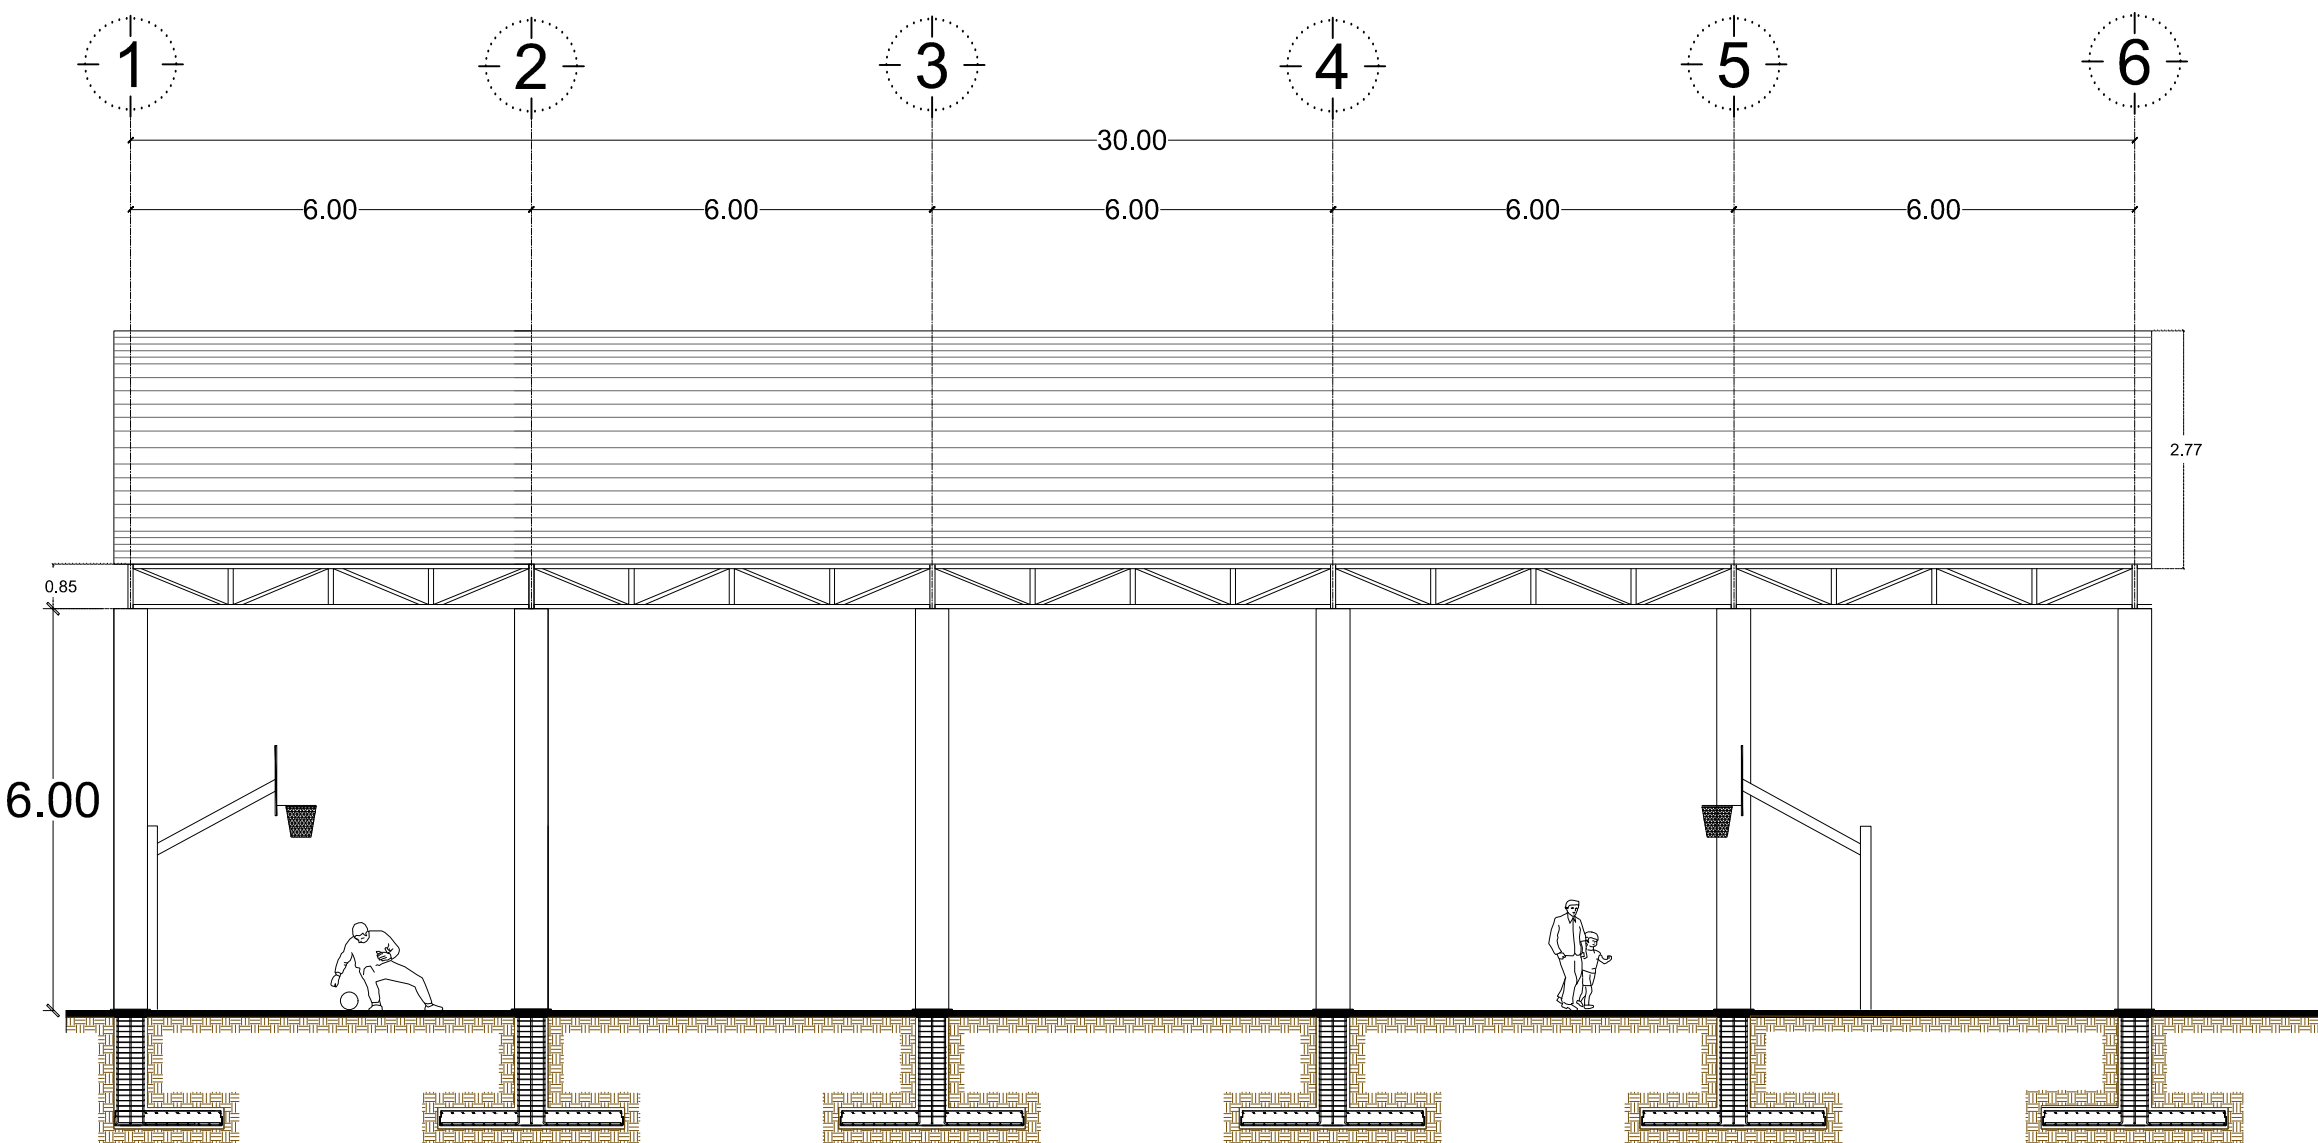

Corte Longitudinal
ESC 1 : 75

CODIGO	DESCRIPCIÓN COMPLETA	UNIDAD	CANTIDAD
A22	CUBIERTA		
ANC-A36	Ancla en "L" de 1" de diámetro con varilla lisa A-36, con un desarrollo de 110 cm con rosca en un extremo, incluye: 2 tuercas y 2 rondanas, trazo, materiales, cortes, soldadura, fijación, mano de obra, equipo y herramienta. P.U.O.T.	pzs	48.00
PLA-A36 3/4	Placa base de 3/4" de espesor con acero A-36 de 45x45 cm, incluye: trazo, materiales, cortes, soldadura, fijación, mano de obra, equipo y herramienta. P.U.O.T.	kg	362.99
PLNP55	Suministro y colocación de mortero grout para nivelación de placa base de 5 cms de espesor, incluye: materiales, mano de obra, equipo, herramienta. P.U.O.T.	m3	0.12
ARM1-01	Suministro y colocación de Armadura A-1 a base de 2 ángulos L1 de 3" x 1/4" en Cuerda superior (A), 2 ángulos L1 de 3" x 1/4" en Cuerda inferior (B), incluye: materiales, acarreos, cortes, trazo, habilitado, soldadura, aplicación de primer anticorrosivo, montaje, mano de obra, equipo y herramienta. P.U.O.T.	kg	3,427.47
ARM1-02	Suministro y colocación de Armadura A-1 a base de PTR de 2" x 2" cal.11 en montantes y diagonales (M1 y D1), y 2 PTR de 2" cal. 11 en monten extremo (M2), incluye: materiales, acarreos, cortes, trazo, habilitado, soldadura, aplicación de primer anticorrosivo, montaje, mano de obra, equipo y herramienta. P.U.O.T.	kg	1,047.18
ARM1-03	Suministro y colocación de Armadura A-1 a base de PTR de 4" x 2" en diagonales extremos (D2) cal-11 incluye: materiales, acarreos, cortes, trazo, habilitado, soldadura, aplicación de primer anticorrosivo, montaje, mano de obra, equipo y herramienta. P.U.O.T.	kg	79.73
ARM2-01	Armadura A2 a base de PTR de 3" calibre 11 en Cuerda Superior (a) y Cuerda inferior (b), incluye: materiales, acarreos, cortes, trazo, habilitado, soldadura, aplicación de primer anticorrosivo, montaje, mano de obra, equipo y herramienta. P.U.O.T.	kg	814.20
ARM2-02	Armadura A2 a base de PTR de 2" calibre 11 en montantes (d) y diagonales (c), incluye: materiales, acarreos, cortes, trazo, habilitado, soldadura, aplicación de primer anticorrosivo, montaje, mano de obra, equipo y herramienta. P.U.O.T.	kg	411.15
0149-031	Contraviento para estructura a base de redondo liso de 3/4" de diámetro, soldado a la estructura, incluye: aplicación de pintura primer, mano de obra, andamios, equipo y herramienta. P.U.O.T.	kg	408.03
0149-027	Contrallamdeo para estructura a base de redondo de acero A-36 de 1/2" de diámetro con extremos rosados con tuercas de alta resistencia en cada extremo, incluye: aplicación de pintura primer, mano de obra, andamios, equipo y herramienta. P.U.O.T.	kg	96.97
0149-024	Larguero (L1) de monten 6" MT 12, soldadas con soldadura 70-18 de 1/8", incluye: materiales, pintura esmalte, acarreos, mano de obra, equipo y herramienta. P.U.O.T.	kg	2,173.44
0149-025	Larguero L2 (canal monten en caja 6" MT 12) Fy=2320 kg/cm2 incluye: materiales, acarreos, cortes, trazo, habilitado, soldadura, aplicación de primer anticorrosivo, montaje, mano de obra, equipo y herramienta. P.U.O.T.	kg	2,535.68
LAM-26	Suministro y colocación de cubierta a base de Lámina Galvanizada, cal. 26, incluye: materiales, acarreos, elevación, fijación, mano de obra, equipo y herramienta. P.U.O.T.	m2	626.88
CAN-GLV24	Suministro y colocación de Canalón de lámina galvanizada cal. 20 con una sección de 0.25 x 0.25 m y desarrollo de 90 cm, con refuerzos de ángulo de PTR, incluye: materiales, acarreos, cortes, soldadura, mano de obra, equipo y herramienta. P.U.O.T.	ml	64.00

