




PLANO DE CONJUNTO
ACOT. MTS ESC. 1:50

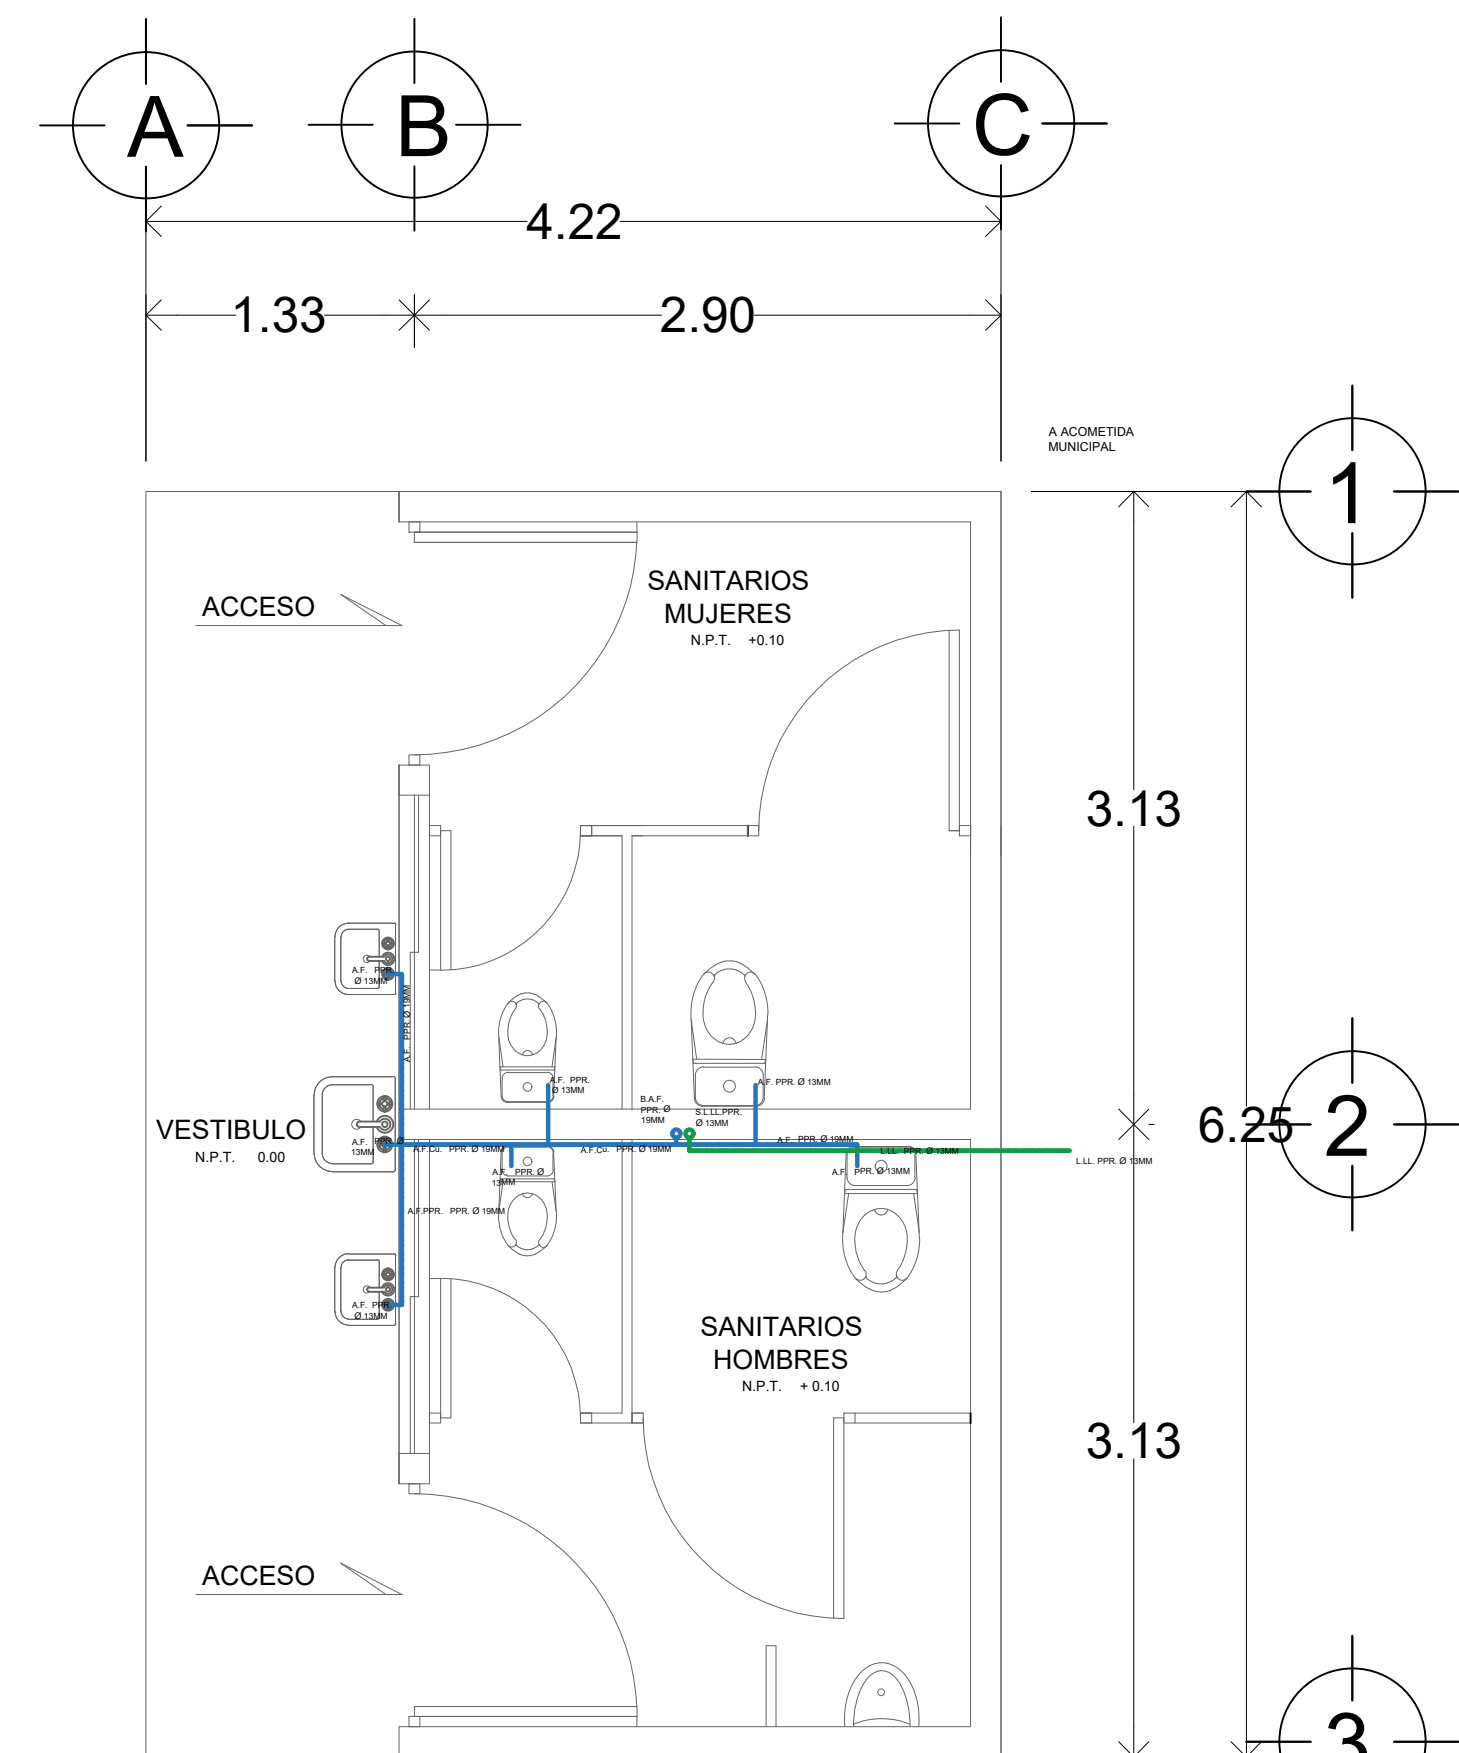



PLANTA HIDRAULICA
ACOT. MTS ESC. 1:50

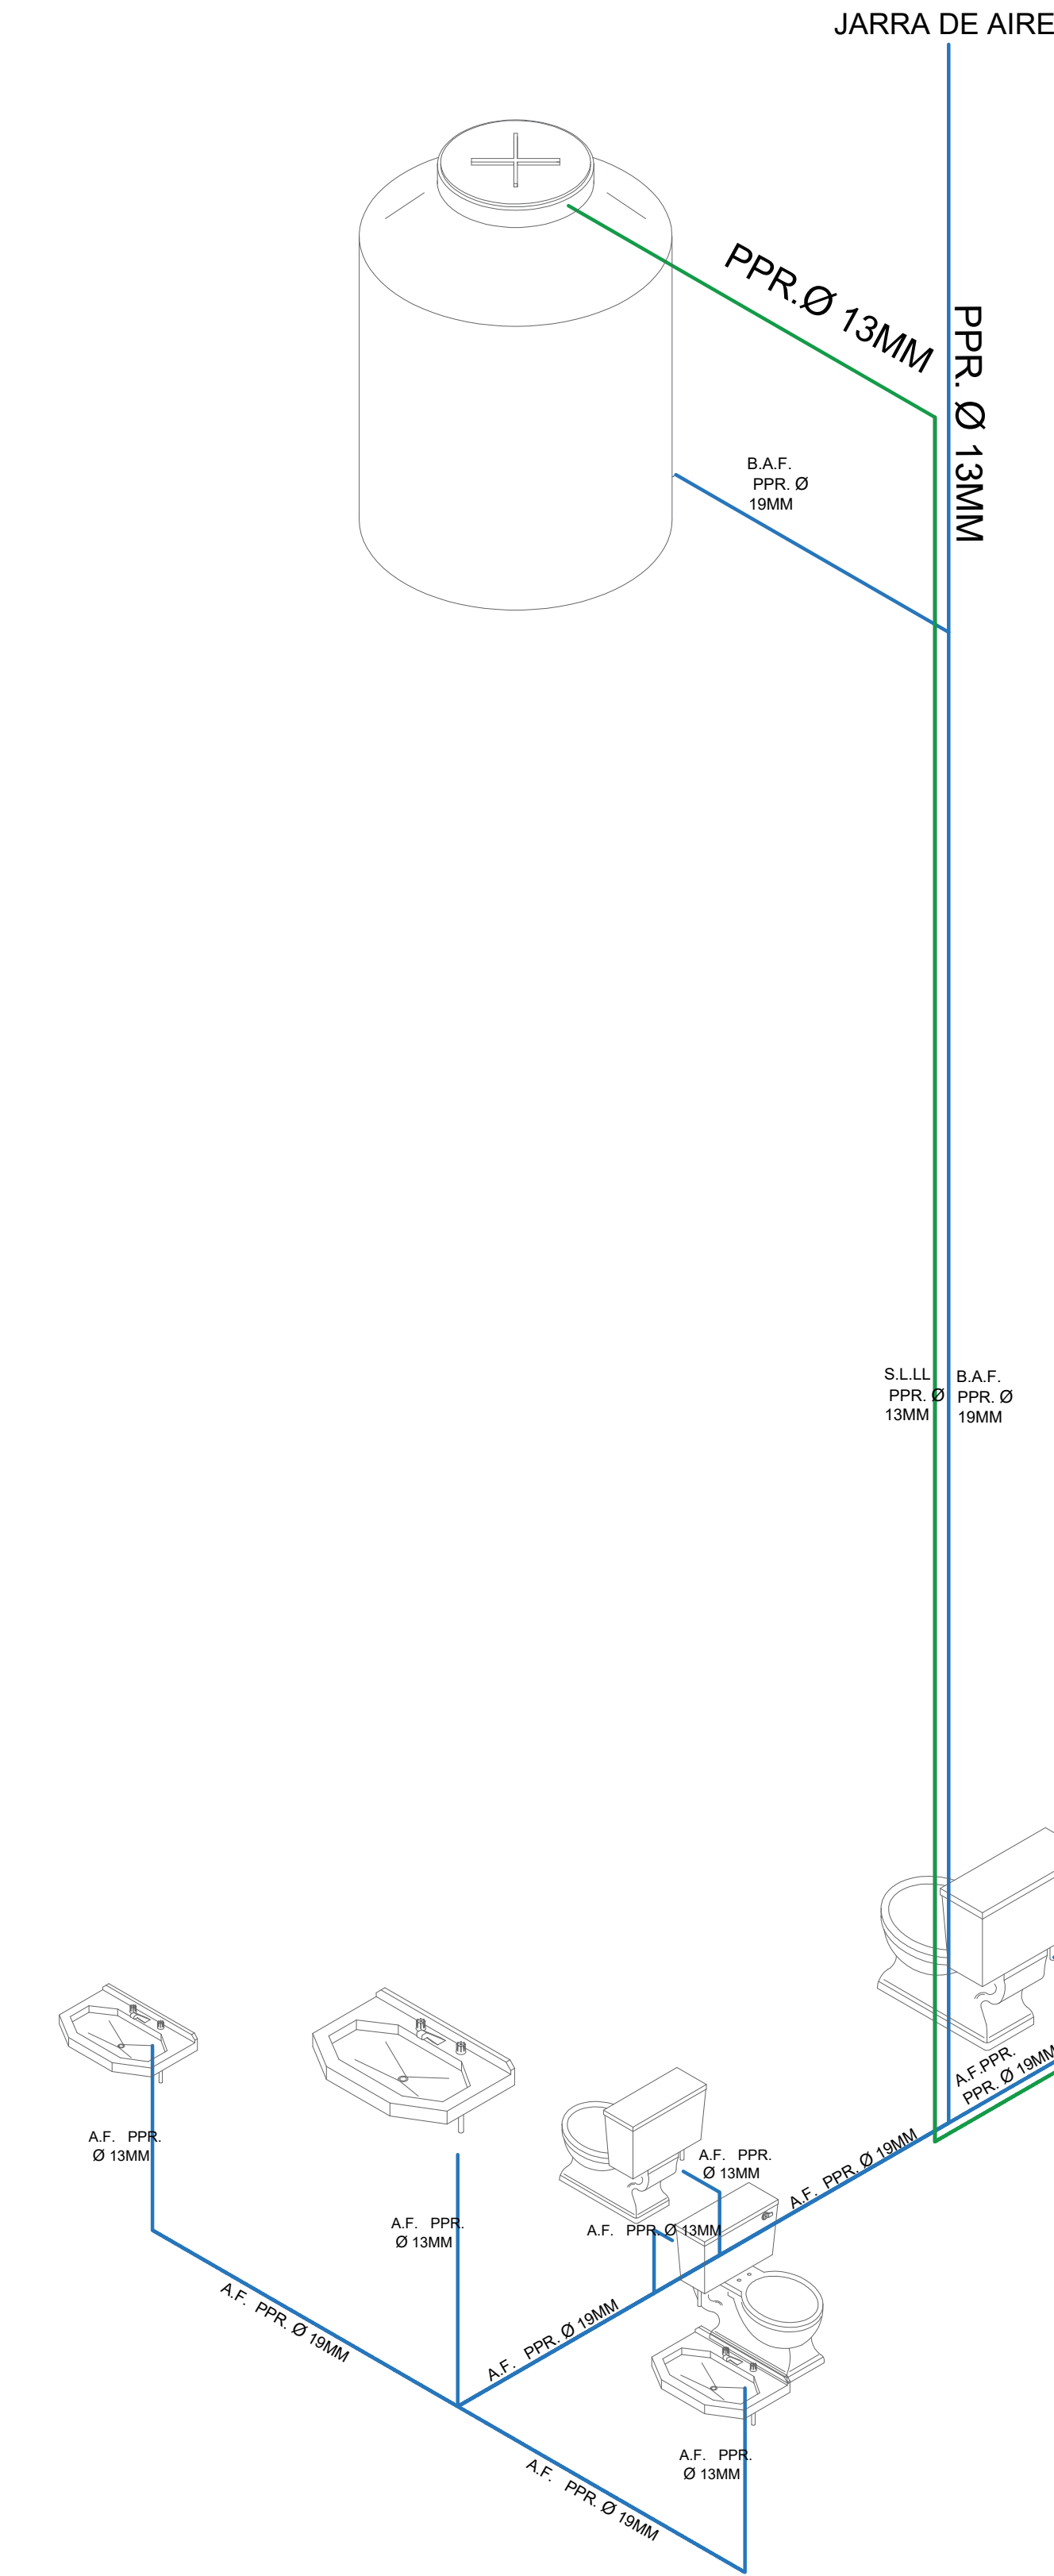

ISOMETRICO HIDRAULICO
ACOT. MTS S/E

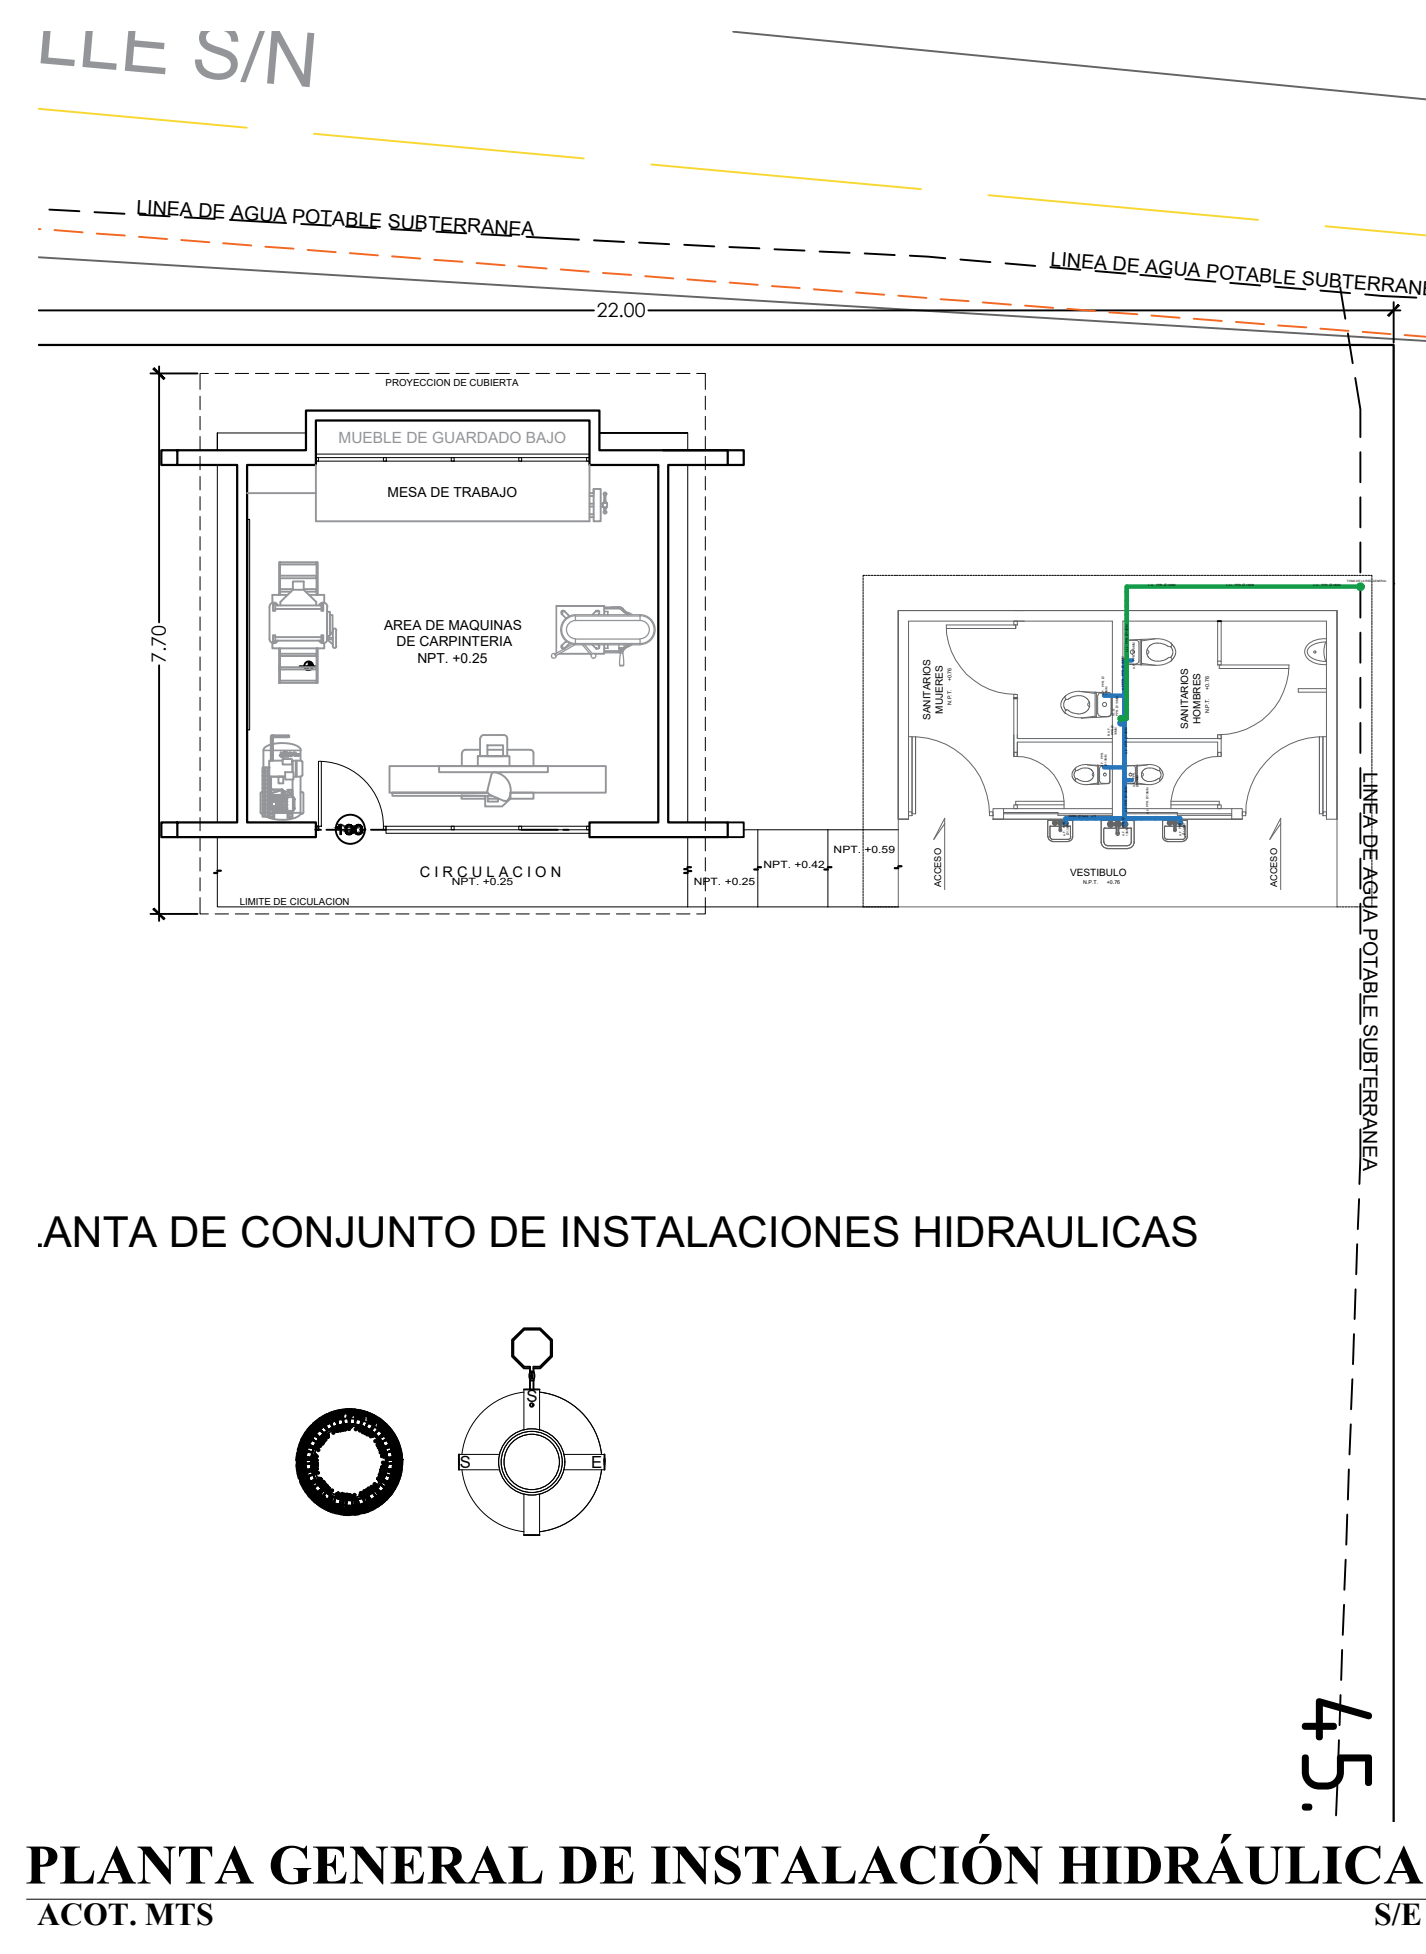

PLANTA GENERAL DE INSTALACIÓN HIDRÁULICA
ACOT. MTS S/E

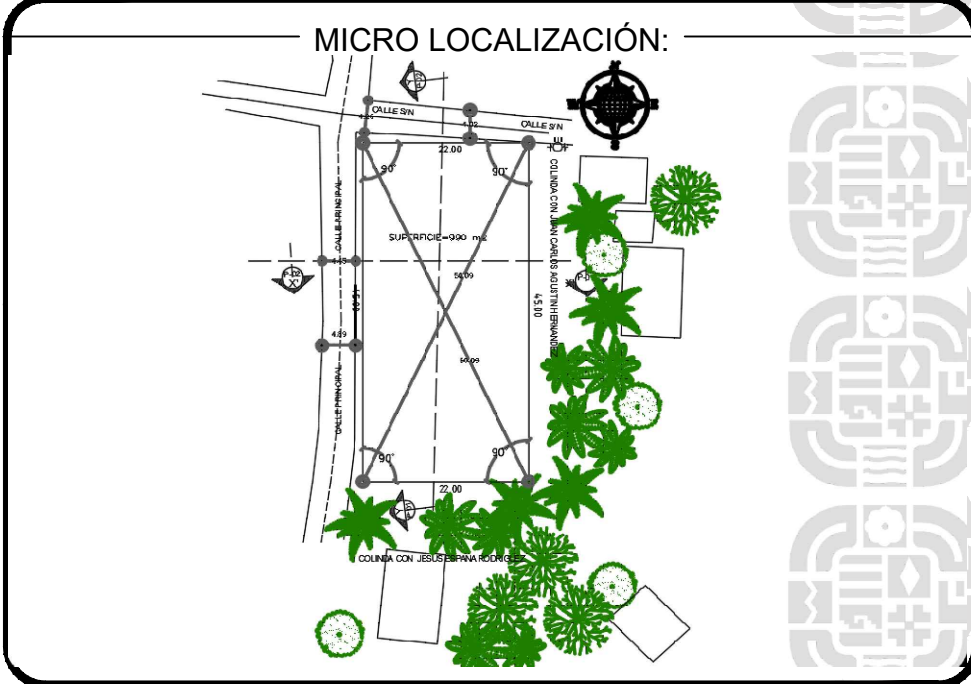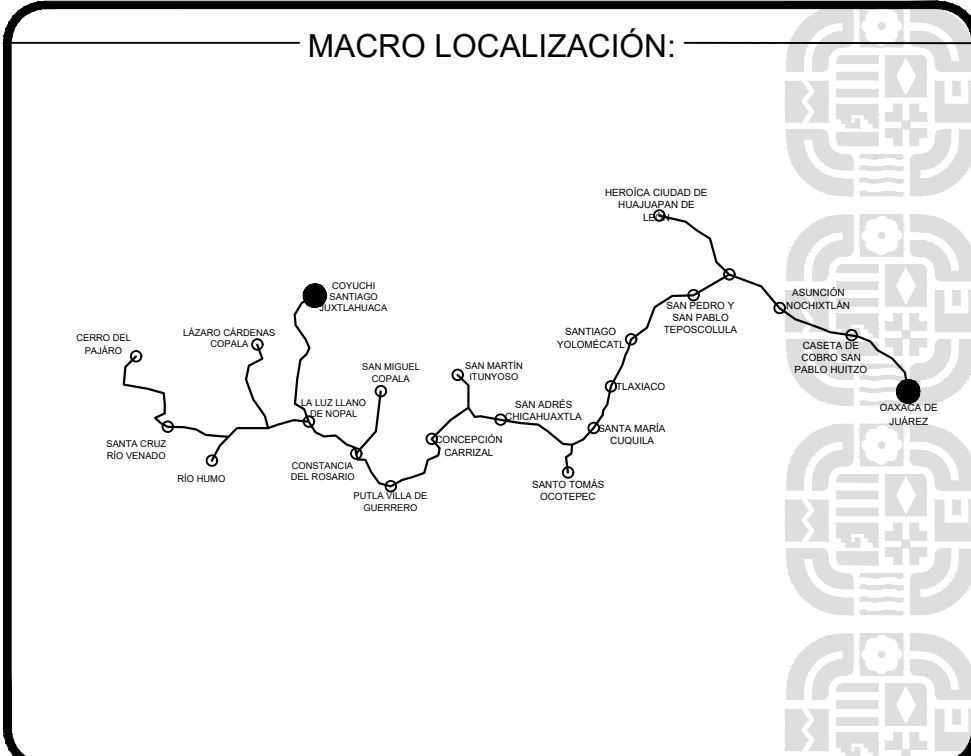

SIMBOLOGIA:	
●	Coladera
L.LL.	Línea de llenado
S.L.L.L.	Sube de línea de llenado
P.P.R.	Tuboplus
B.A.F.	Bajada de agua fluvial
—	Agua fría
—	Aguas negras
—	Aguas jabonosas
—	Línea de llenado



ING. SALOMÓN JARA CRUZ
GOBERNADOR CONSTITUCIONAL DEL ESTADO DE OAXACA
ARQ. CARLOS VICHIDO HERNANDEZ
SECRETARIO DE INFRAESTRUCTURAS Y COMUNICACIONES
ING. LUIS EDUARDO VELASCO LUNA
SUB SECRETARIO DE OBRAS PUBLICAS

DIRECCIÓN DE ESTUDIOS Y PROYECTOS

ARQ. EDITH LOURDES CHINCOYA GARCIA
DIRECTORA DE ESTUDIOS Y PROYECTOS

SELO DE APROBACIÓN
DIRECCIÓN DE ESTUDIOS Y PROYECTOS

ARQ. LUIS ALBERTO GONZALEZ CRUZ
JEFE DEL DEPARTAMENTO DE ESTUDIOS

NOMBRE DE LA OBRA:
**CONSTRUCCIÓN DE CENTRO DE DESARROLLO
COMUNITARIO (TALLER DE CARPINTERÍA) EN LA
LOCALIDAD DE COYUCHI, MUNICIPIO DE SANTIAGO
JUXTLAHUACA**
UBICACIÓN:
MUNICIPIO: SANTIAGO JUXTLAHUACA
LOCALIDAD: COYUCHI
DISTRITO: JUXTLAHUACA
REGION: MIXTECA

DATOS DE TECNICO RESPONSABLE:

INSERTE DATO
DIRECTOR RESPONSABLE DE OBRA
A-0000

INSERTE DATO
PROYECTISTA
CED. PROF: 0000000

DATOS DE TÉCNICO CORRESPONSABLE:

INSERTE DATO
CORRESPONSABLE DE INSTALACIONES

TIPO DE PLANO:
**SERVICIOS SANITARIOS
PLANO DE INSTALACIONES**

FECHA:
2025
ESCALA:
EL QUE SE INDICA
ACOTACIÓN:
METROS

CLAVE DE PLANO:
PLAN-HIDRAULICO-01
No. PLANO:
04 de 06