



PLANTA DE CONJUNTO GENERAL

ACOT. MTS ESCALA 1:100

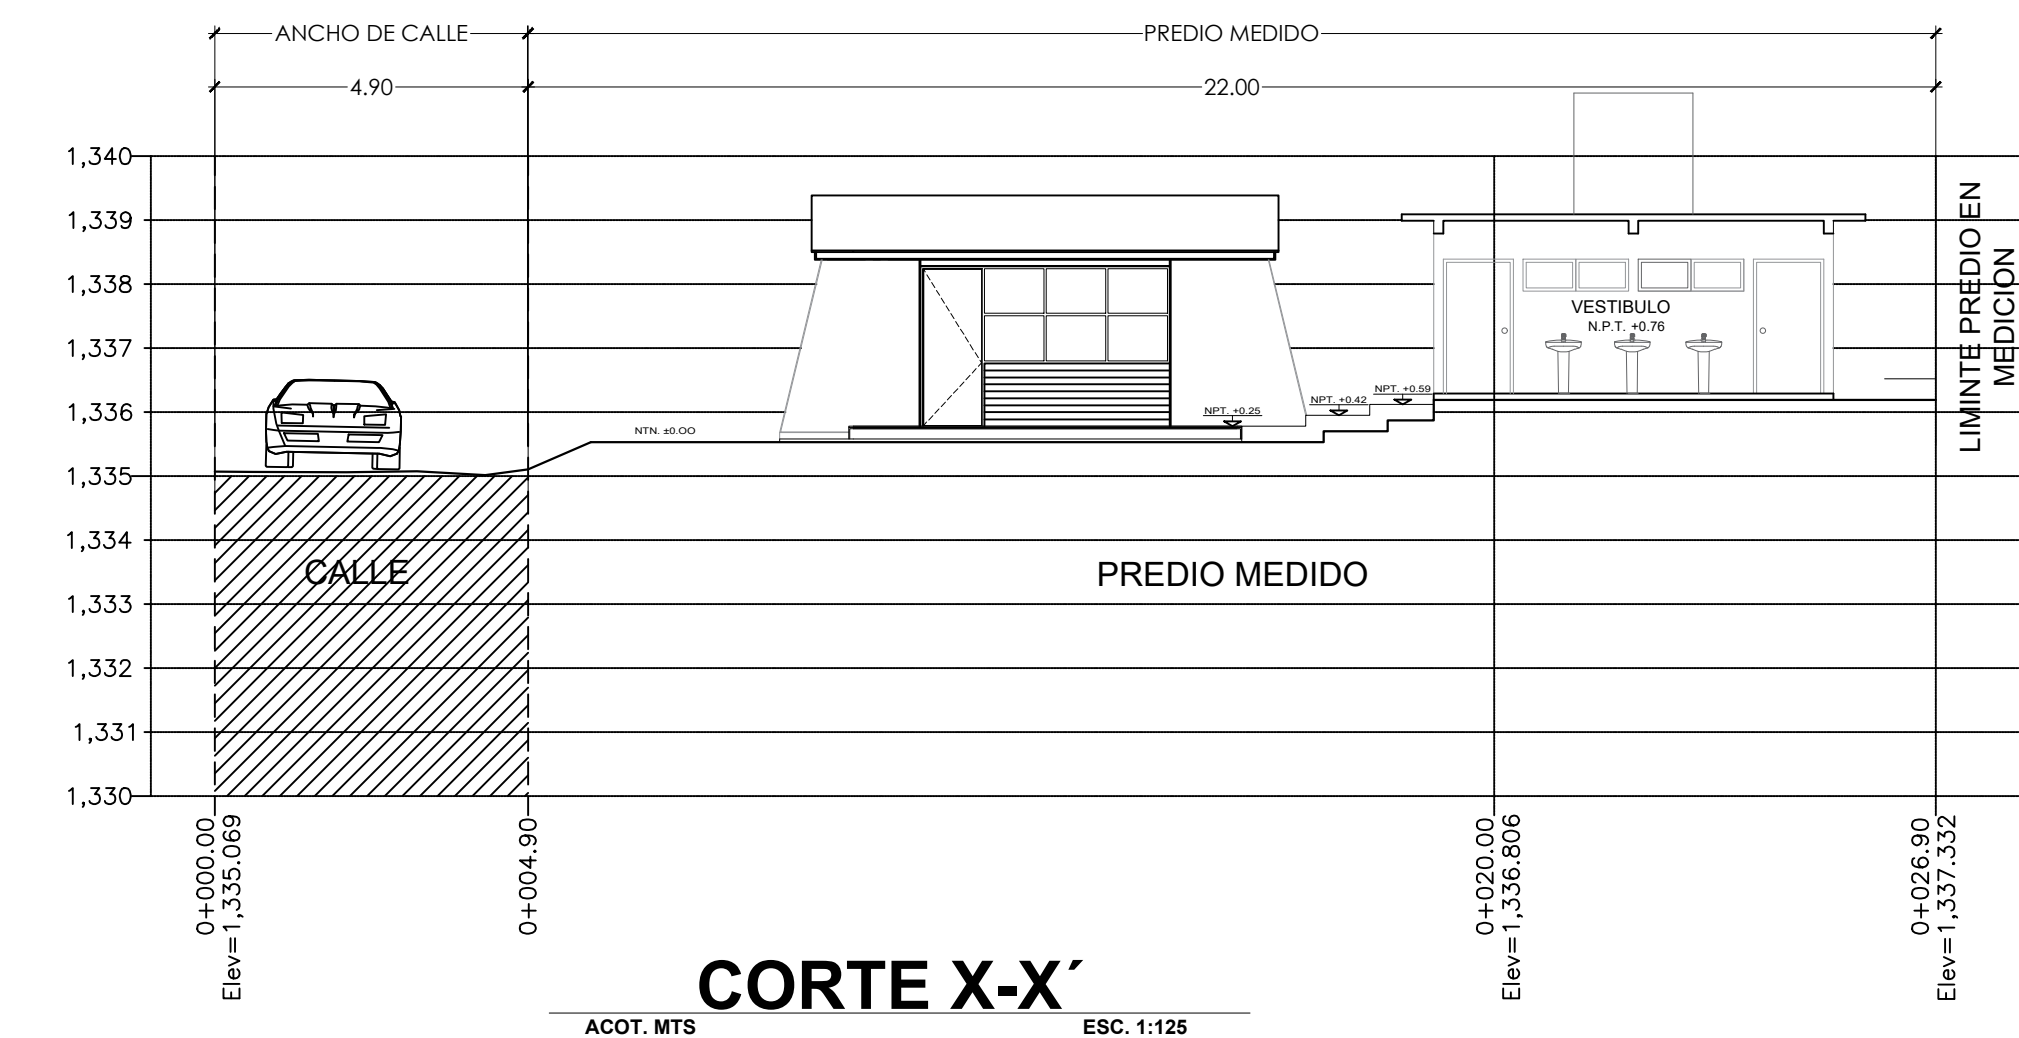


CORTE X-X'

ACOT. MTS ESC. 1:125

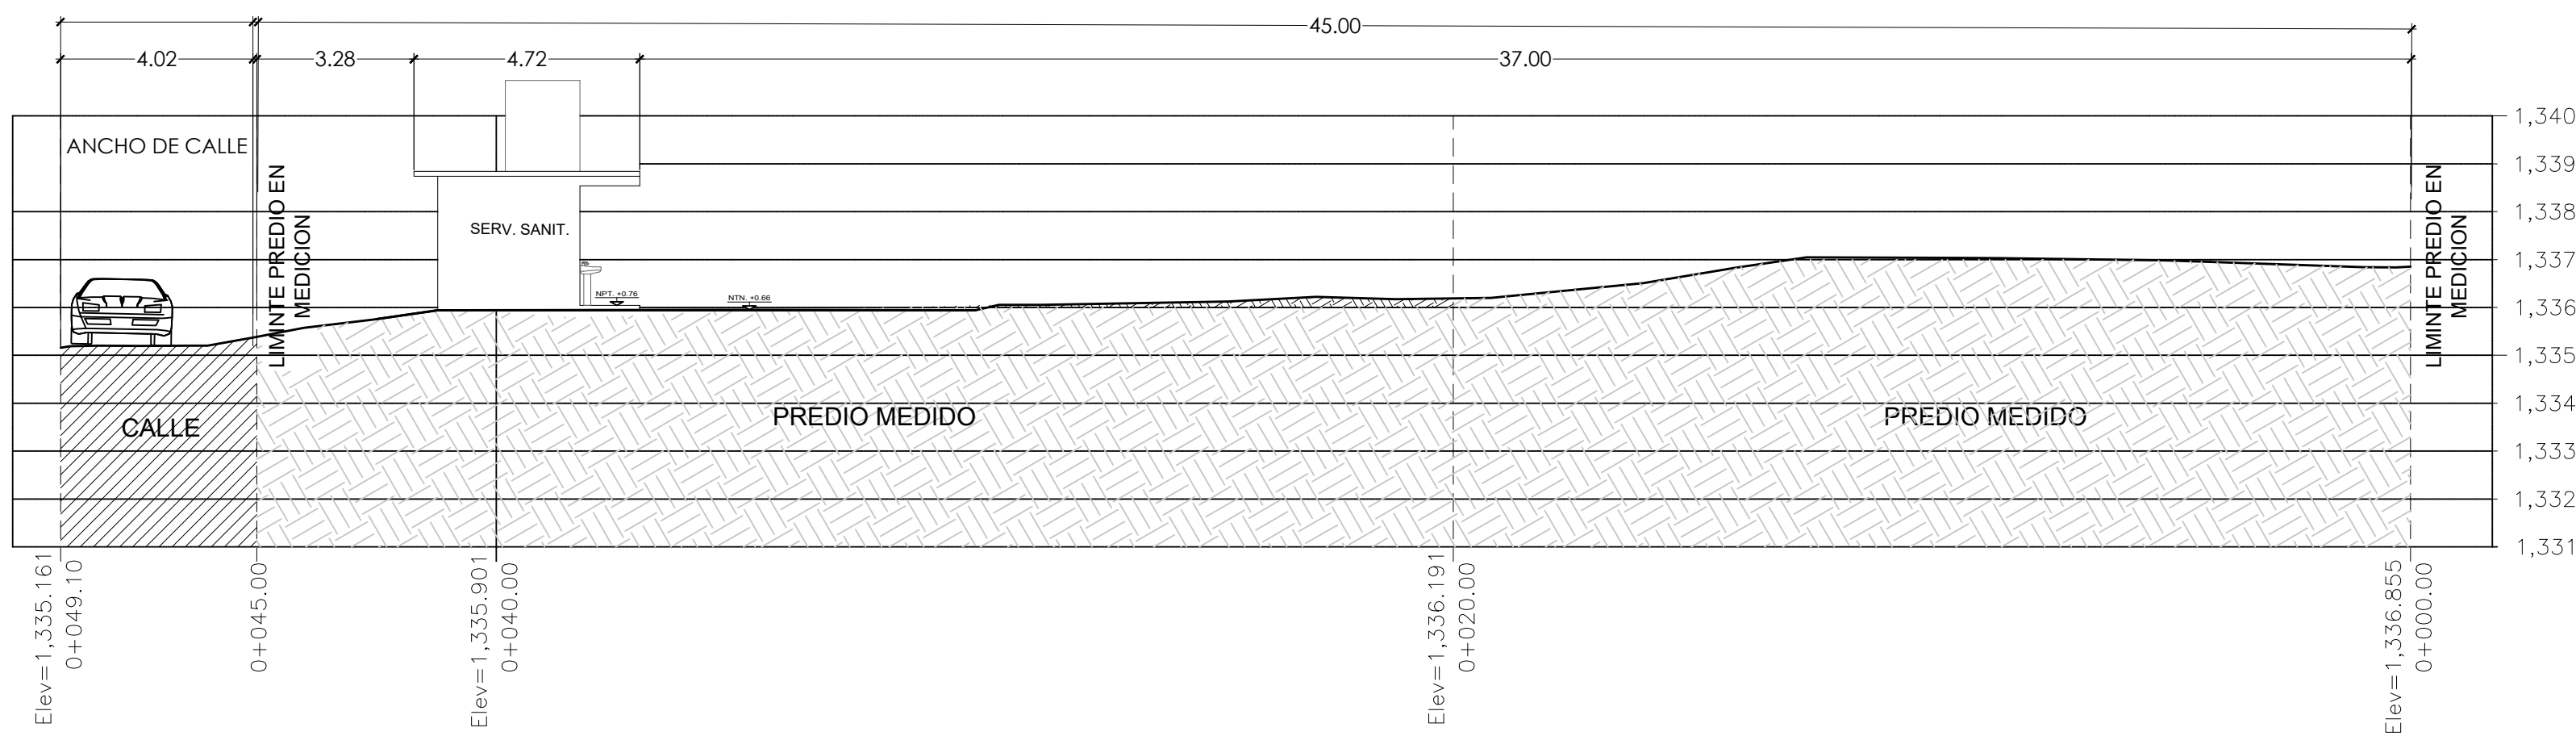

CORTE Y-Y'

ACOT. MTS ESC. 1:125

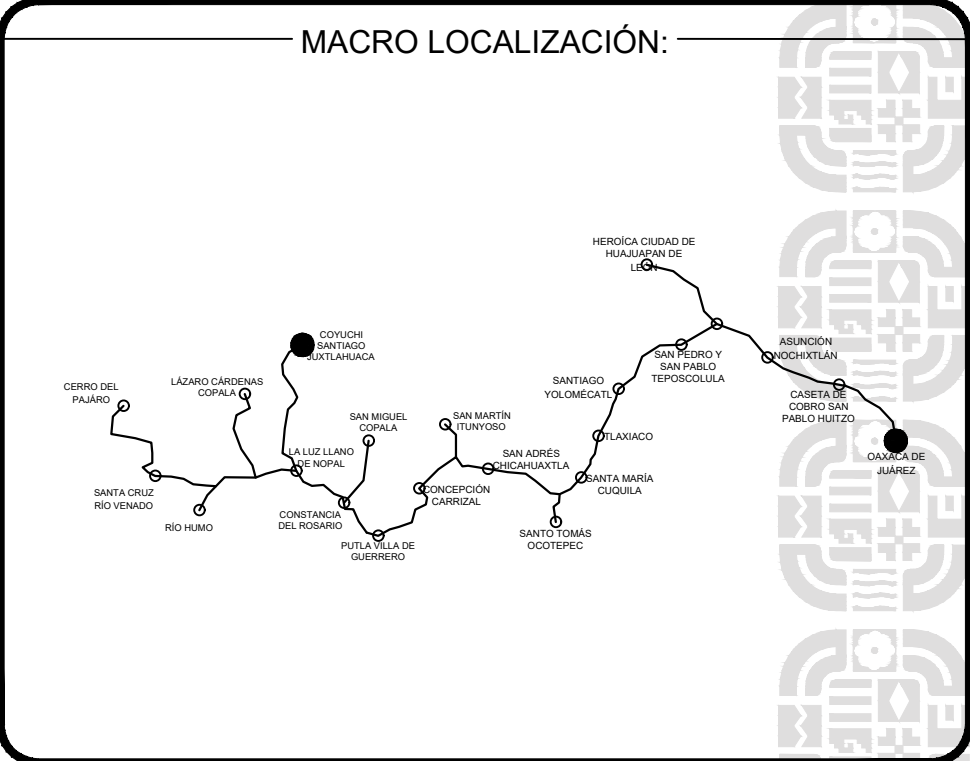

CUADRO DE AREAS	
SUPERFICIE DE TERRENO	990.00 M2
AULA ESTRUCTURA REGIONAL	48.00 M2
SERVICIOS SANITARIOS	25.75 M2
ESCALERAS	3.10 M2
SUPERFICIE TOTAL CONSTRUIDA	76.85 M2



ING. SALOMÓN JARA CRUZ
GOBERNADOR CONSTITUCIONAL DEL ESTADO DE OAXACA
ARQ. CARLOS VICHIDO HERNANDEZ
SECRETARIO DE INFRAESTRUCTURAS Y COMUNICACIONES
ING. LUIS EDUARDO VELASCO LUNA
SUB SECRETARIO DE OBRAS PUBLICAS

DIRECCIÓN DE ESTUDIOS Y PROYECTOS

ARQ. EDITH LOURDES CHINCOYA GARCIA
DIRECTORA DE ESTUDIOS Y PROYECTOS

SELO DE APROBACIÓN DIRECCIÓN DE ESTUDIOS Y PROYECTOS

ARQ. LUIS ALBERTO GONZALEZ CRUZ
JEFE DEL DEPARTAMENTO DE ESTUDIOS

NOMBRE DE LA OBRA:
CONSTRUCCIÓN DE CENTRO DE DESARROLLO
COMUNITARIO (TALLER DE CARPINTERIA) EN LA
LOCALIDAD DE COYUCHI, MUNICIPIO DE SANTIAGO
JUXTLAHUACA
UBICACIÓN:
MUNICIPIO: SANTIAGO JUXTLAHUACA
LOCALIDAD: COYUCHI
DISTRITO: JUXTLAHUACA
REGION: MIXTECA

DATOS DE TECNICO RESPONSABLE:

INSERTE DATO DIRECTOR RESPONSABLE DE OBRA A-0000

INSERTE DATO PROYECTISTA CED. PROF: 0000000

DATOS DE TECNICO CORRESPONSABLE:

INSERTE DATO CORRESPONSABLE DE INSTALACIONES

TIPO DE PLANO:
PLANTA DE CONJUNTO

FECHA:
2025
ESCALA:
EL QUE SE INDICA
ACOTACIÓN:
METROS

CLAVE DE PLANO:
PG-ST-01
No. PLANO:
01 de 01