
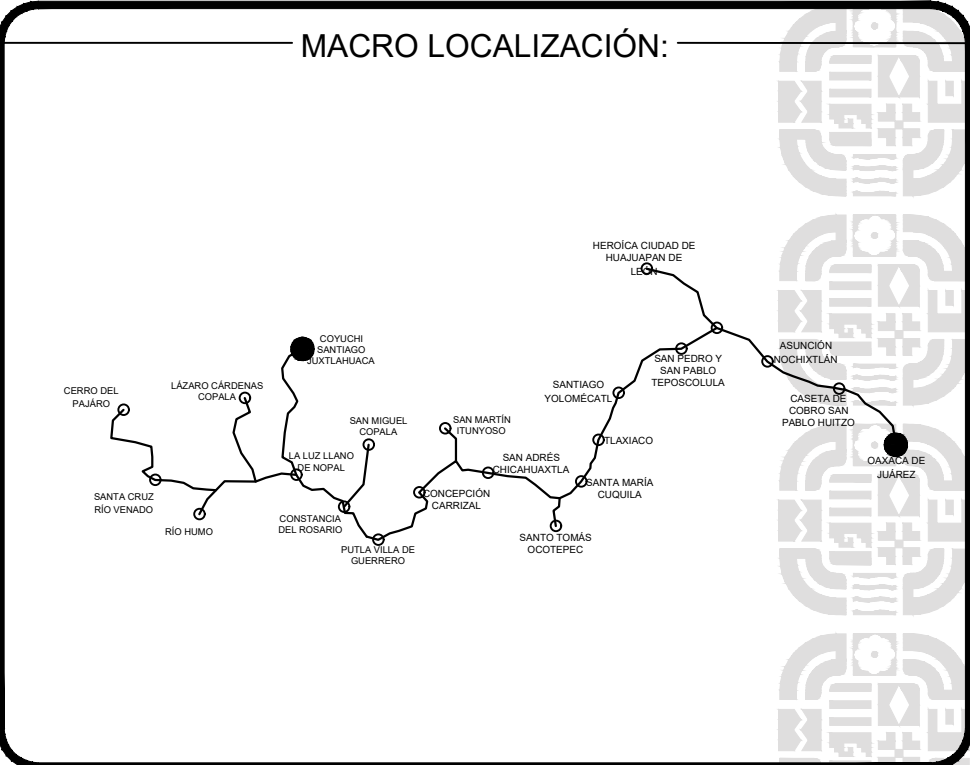
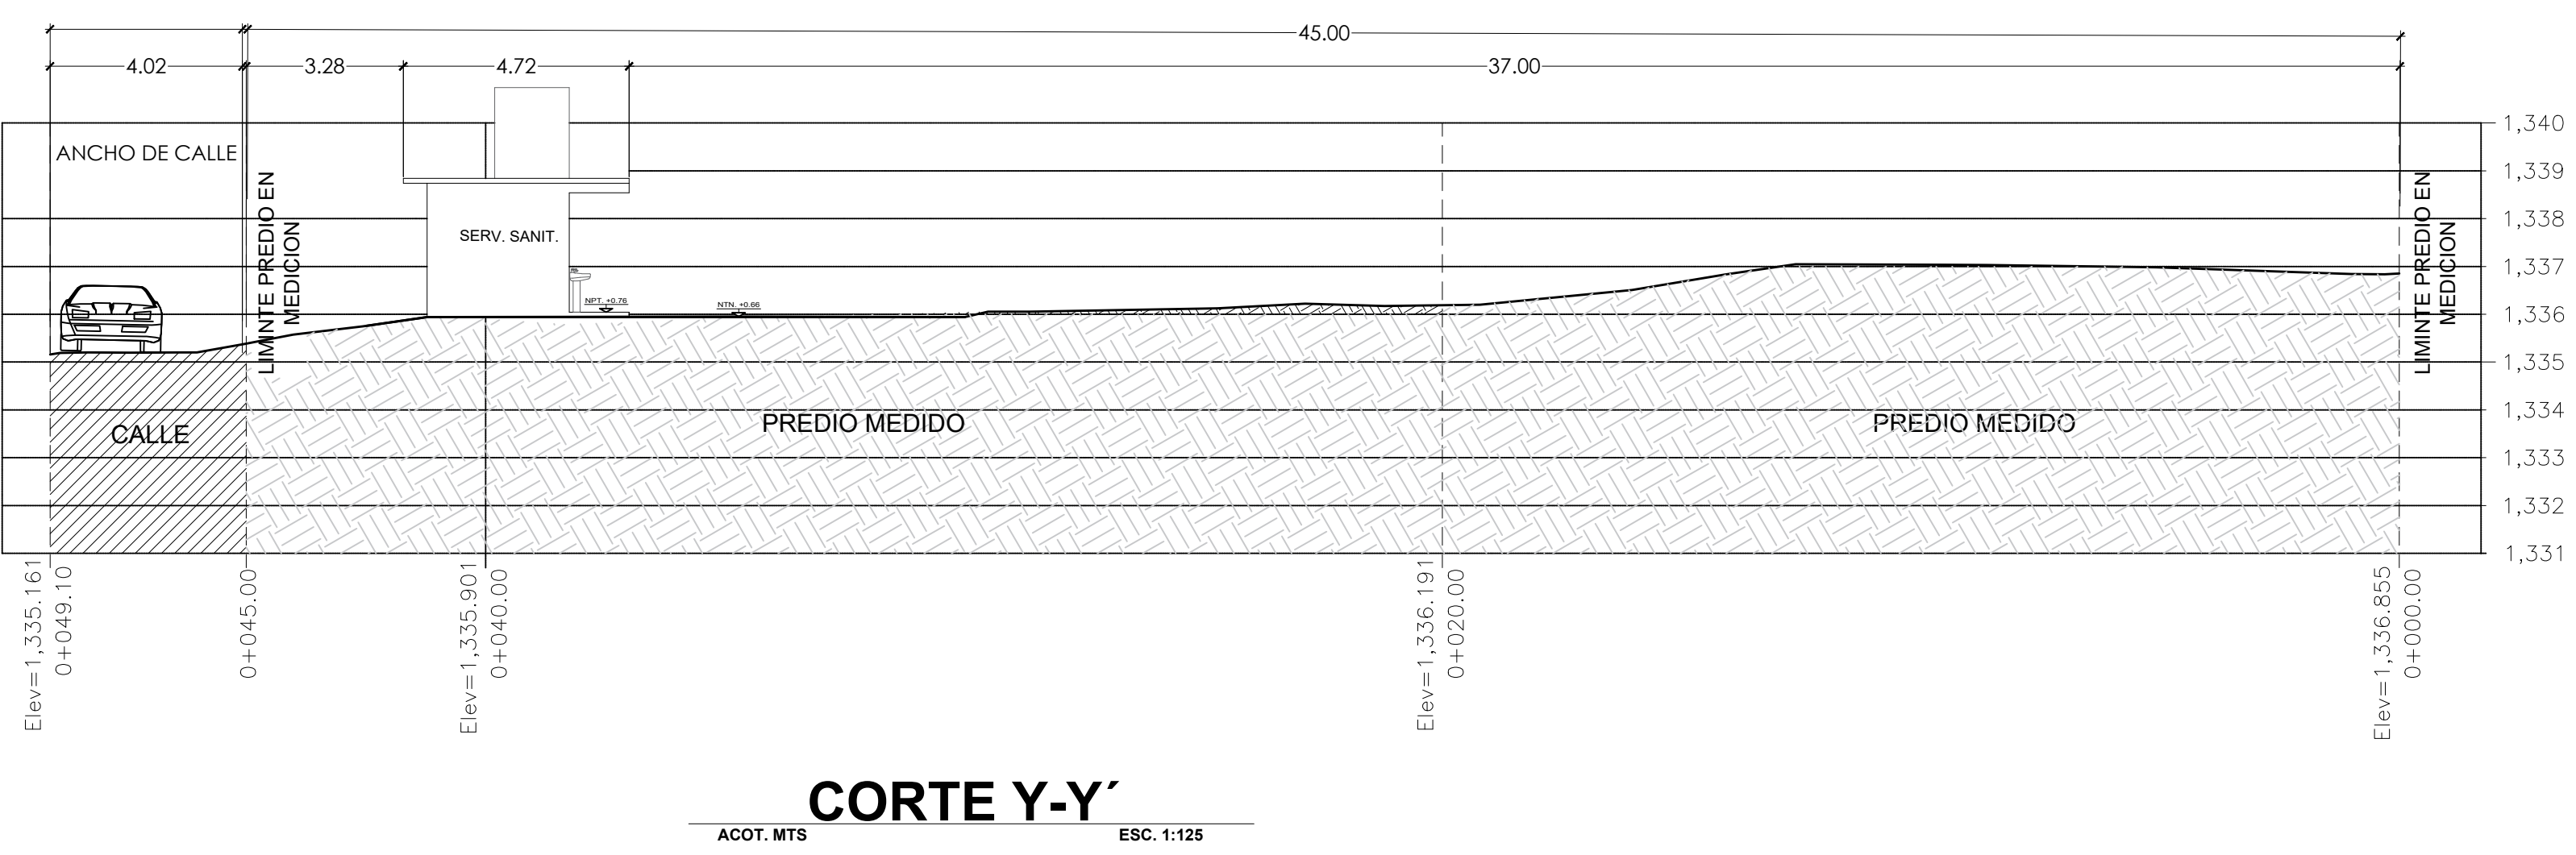


PLANTA DE CONJUNTO GENERAL

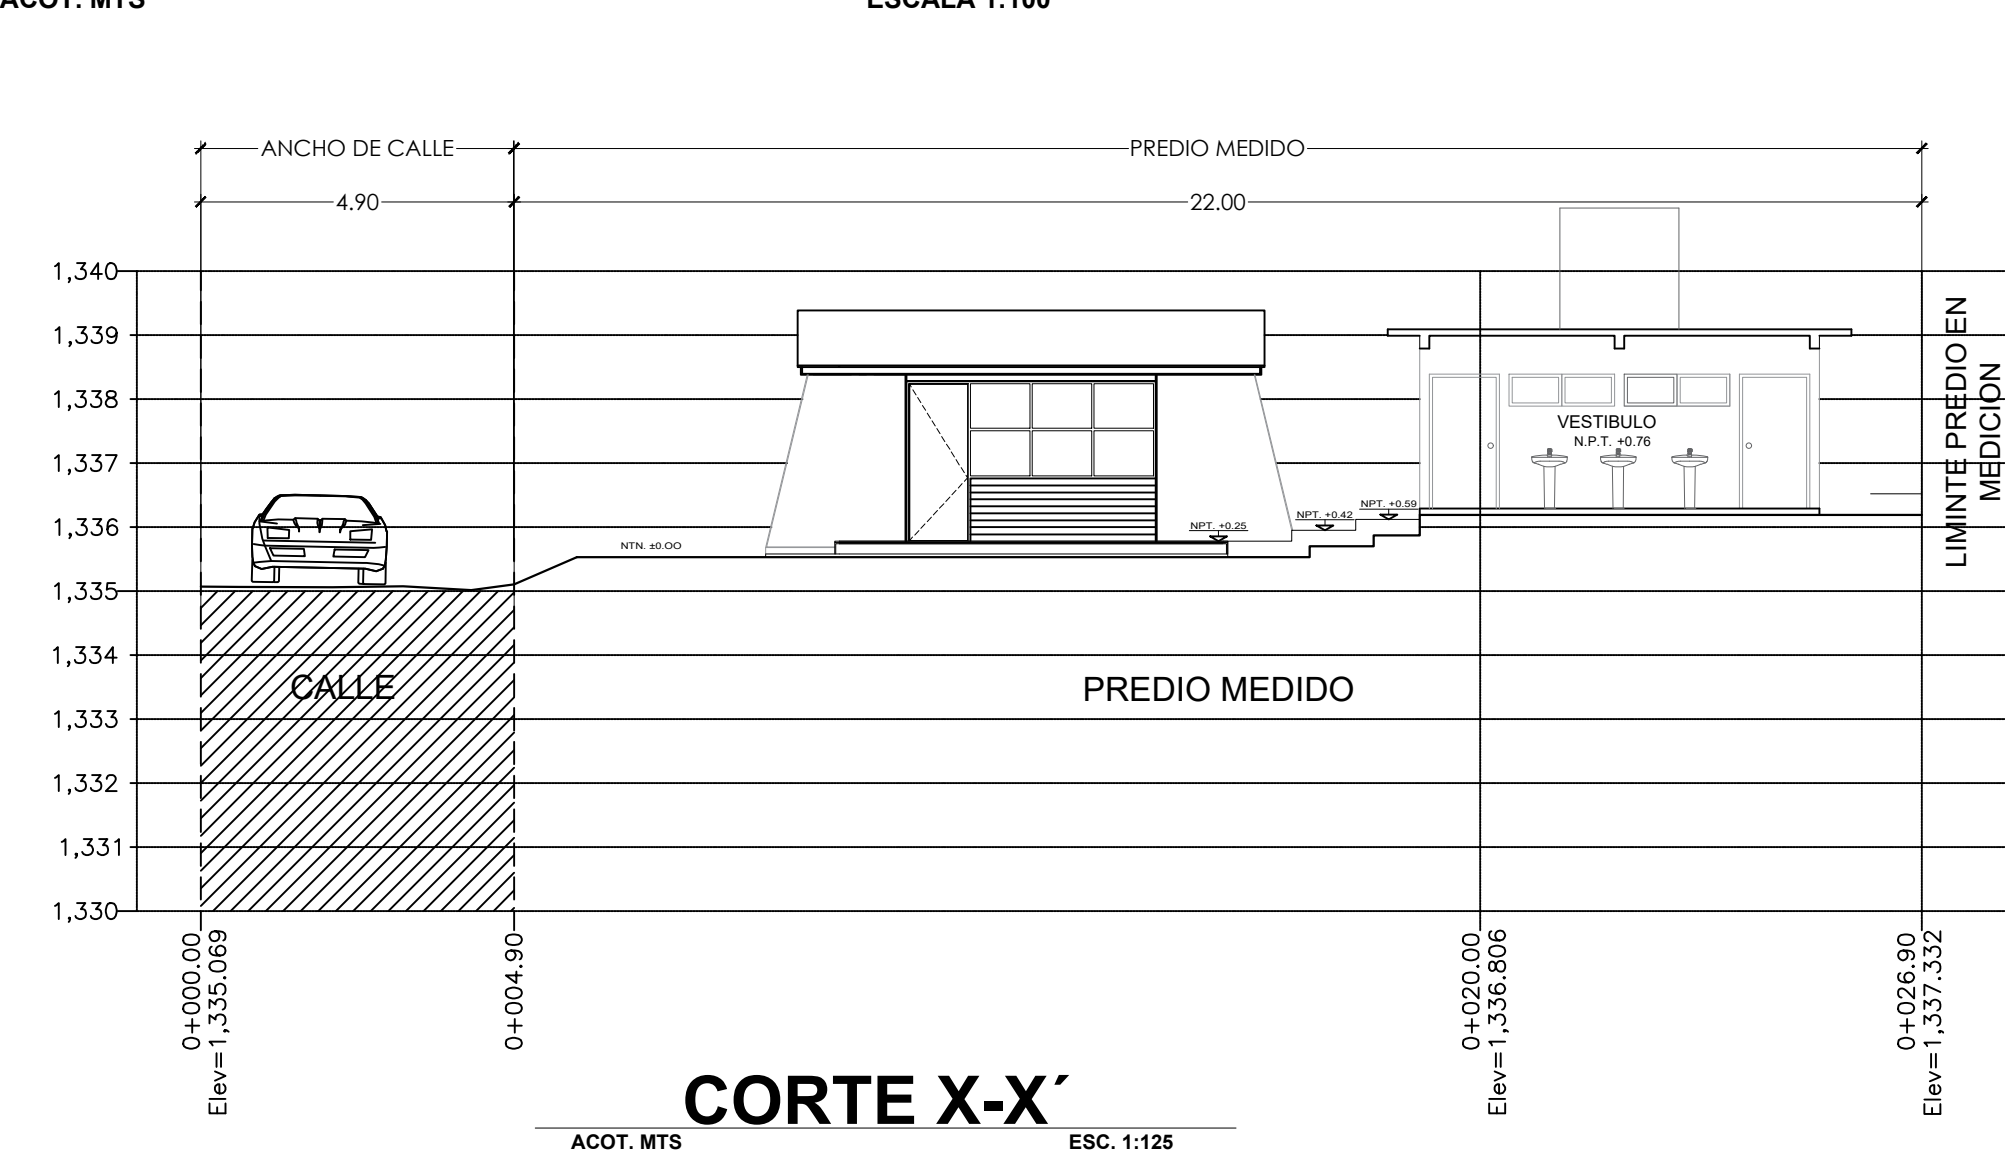

CUADRO DE AREAS	
SUPERFICIE DE TERRENO	990.00 M2
AULA ESTRUCTURA REGIONAL	48.00 M2
SERVICIOS SANITARIOS	25.75 M2
ESCALERAS	3.10 M2
SUPERFICIE TOTAL CONSTRUIDA	76.85 M2

INFRAESTRUCTURAS
SECRETARIA DE INFRAESTRUCTURAS Y COMUNICACIONES

ING. SALOMÓN JARA CRUZ
GOBERNADOR CONSTITUCIONAL DEL ESTADO DE OAXACA
ARQ. CARLOS VICHIDO HERNANDEZ
SECRETARIO DE INFRAESTRUCTURAS Y COMUNICACIONES
ING. LUIS EDUARDO VELASCO LUNA
SUB SECRETARIO DE OBRAS PUBLICAS

DIRECCIÓN DE ESTUDIOS Y PROYECTOS

ARQ. EDITH LOURDES CHINCOYA GARCIA
DIRECTORA DE ESTUDIOS Y PROYECTOS

SELO DE APROBACIÓN
DIRECCIÓN DE ESTUDIOS Y PROYECTOS

ARQ. LUIS ALBERTO GONZALEZ CRUZ
JEFE DEL DEPARTAMENTO DE ESTUDIOS

NOMBRE DE LA OBRA:
CONSTRUCCIÓN DE CENTRO DE DESARROLLO COMUNITARIO (TALLER DE CARPINTERÍA) EN LA LOCALIDAD DE COYUCHI, MUNICIPIO DE SANTIAGO JUXTLAHUACA

UBICACIÓN:
MUNICIPIO: SANTIAGO JUXTLAHUACA
LOCALIDAD: COYUCHI
DISTRITO: JUXTLAHUACA
REGION: MIXTECA

DATOS DE TECNICO RESPONSABLE:

INSERTE DATO
DIRECTOR RESPONSABLE DE OBRA
A-0000

INSERTE DATO
PROYECTISTA
CED. PROF: 00000000

DATOS DE TECNICO CORRESPONSABLE:

INSERTE DATO
CORRESPONSABLE DE INSTALACIONES

TIPO DE PLANO:
PLANTA DE CONJUNTO SANITARIO

FECHA:
2025
ESCALA:
EL QUE SE INDICA
ACOTACIÓN:
METROS

CLAVE DE PLANO:
PG-ST-01
No. PLANO:
01 de **01**