



MC-1= MURO DE CONCRETO DE 21 CM DE
ESPESOR, ARMADO CON VARILLAS DEL
No. 3 @ 20 CMS EN EL SENTIDO
TRANSVERSAL Y @ 22 EN EL SENTIDO
HORIZONTAL, CON UN F' C=250 KG/CM2,
T.M.A. DE 3/4", REVENIMIENTO DE 10+- 2
CM Y UN PESO VOLUMETRICO DE 2200
KG/M3, CIMBRA ACABADO APARENTE.

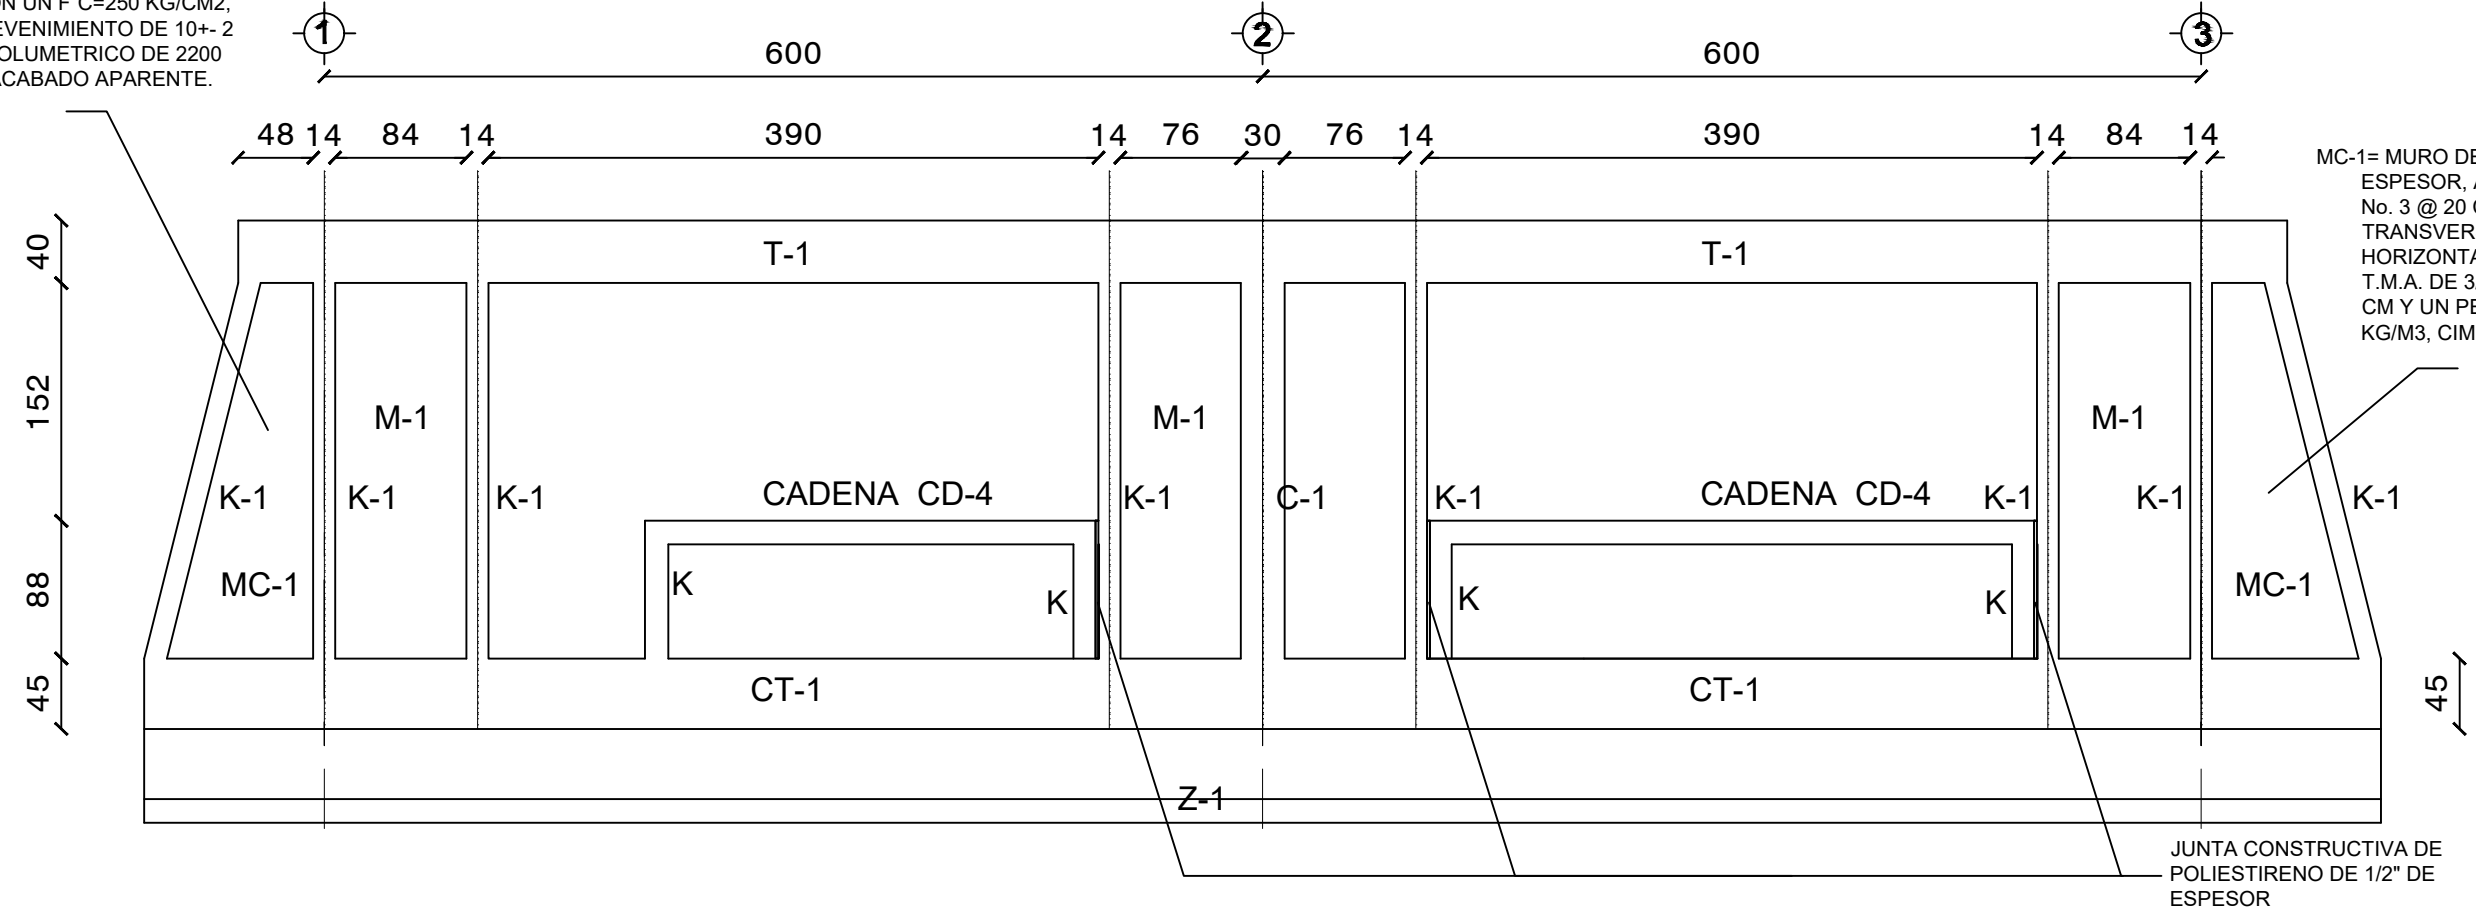


FACHADA ESTRUCTURAL (PRINCIPAL)
ESC.: SIN ESCALA

MC-1= MURO DE CONCRETO DE 21 CM DE
ESPESOR, ARMADO CON VARILLAS DEL
No. 3 @ 20 CMS EN EL SENTIDO
TRANSVERSAL Y @ 22 EN EL SENTIDO
HORIZONTAL, CON UN F' C=250 KG/CM2,
T.M.A. DE 3/4", REVENIMIENTO DE 10+- 2
CM Y UN PESO VOLUMETRICO DE 2200
KG/M3, CIMBRA ACABADO APARENTE.

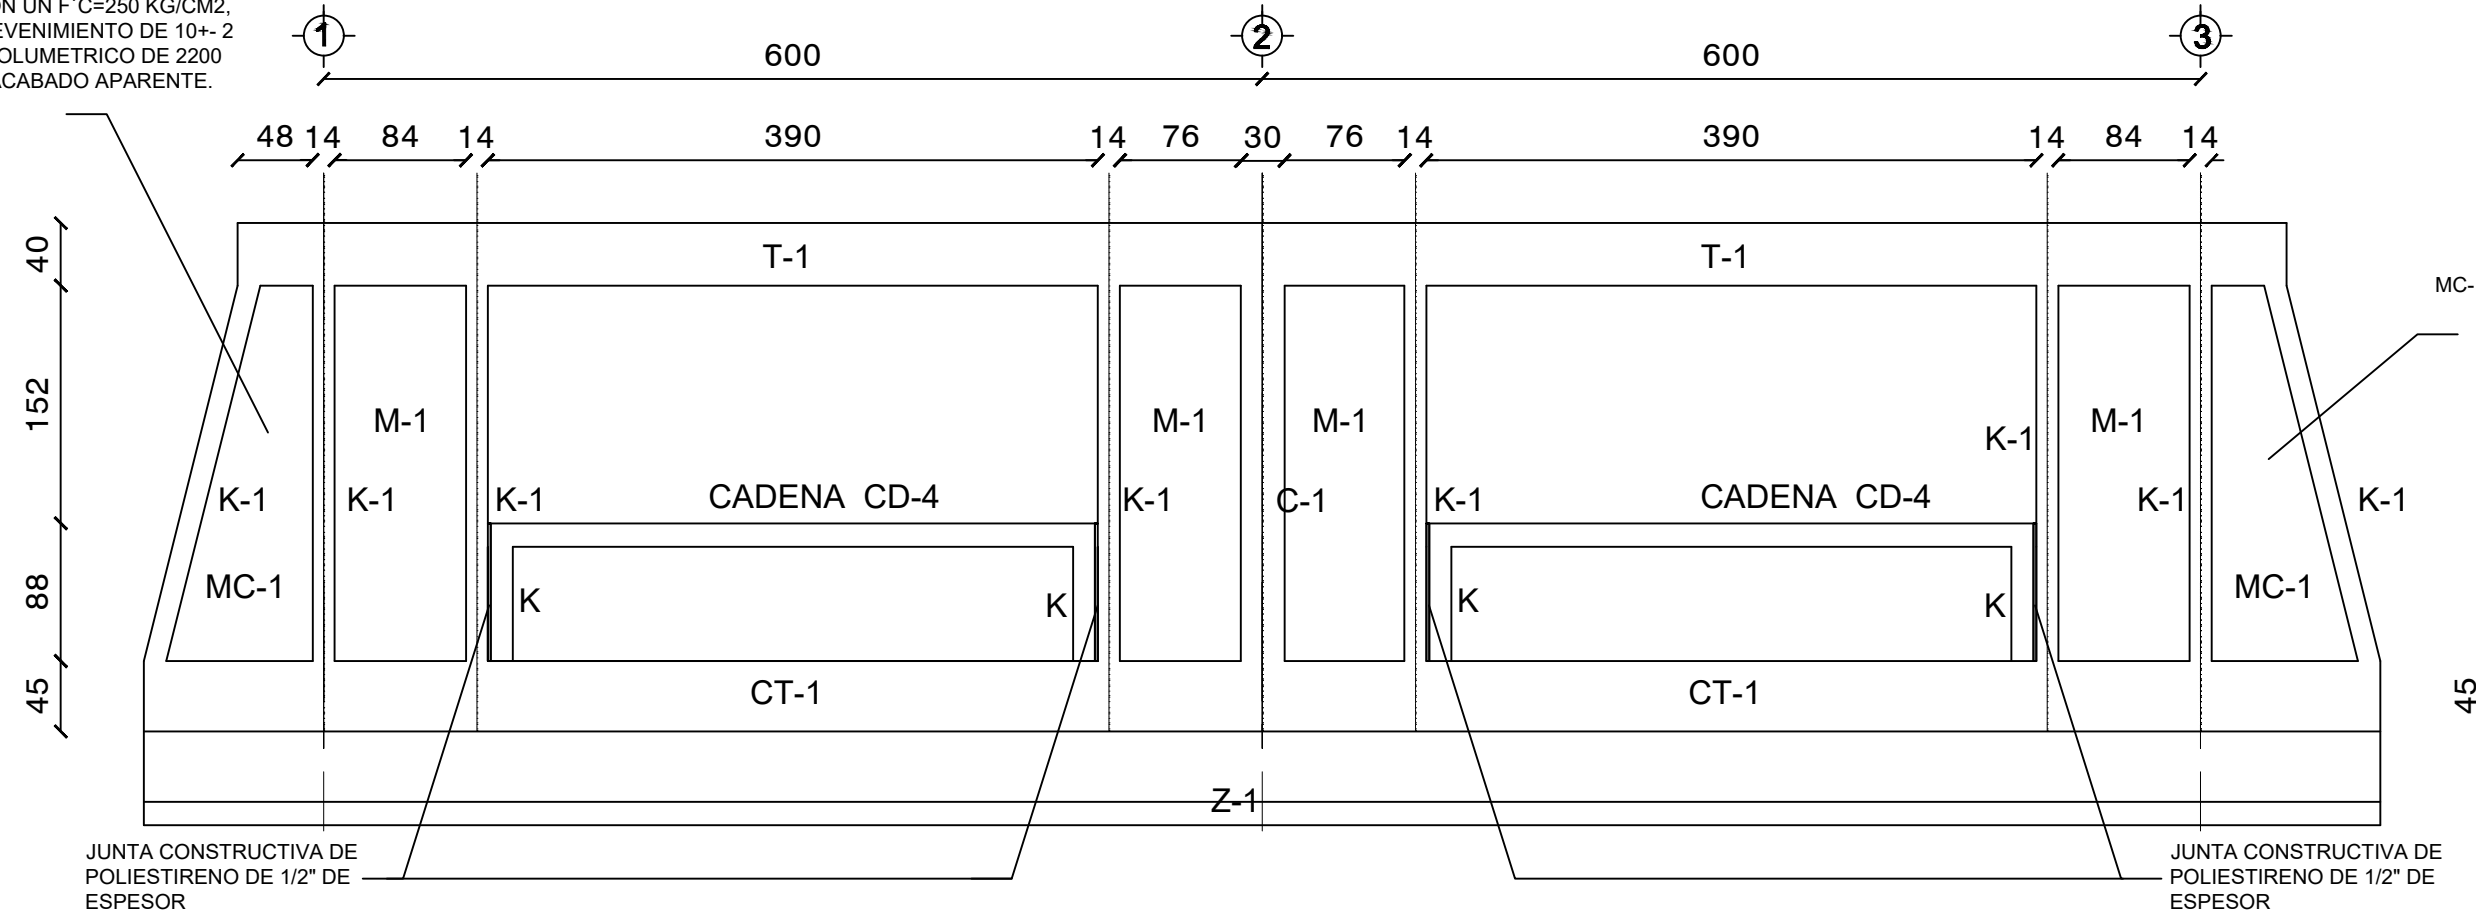


FACHADA ESTRUCTURAL (POSTERIOR)
ESC.: SIN ESCALA

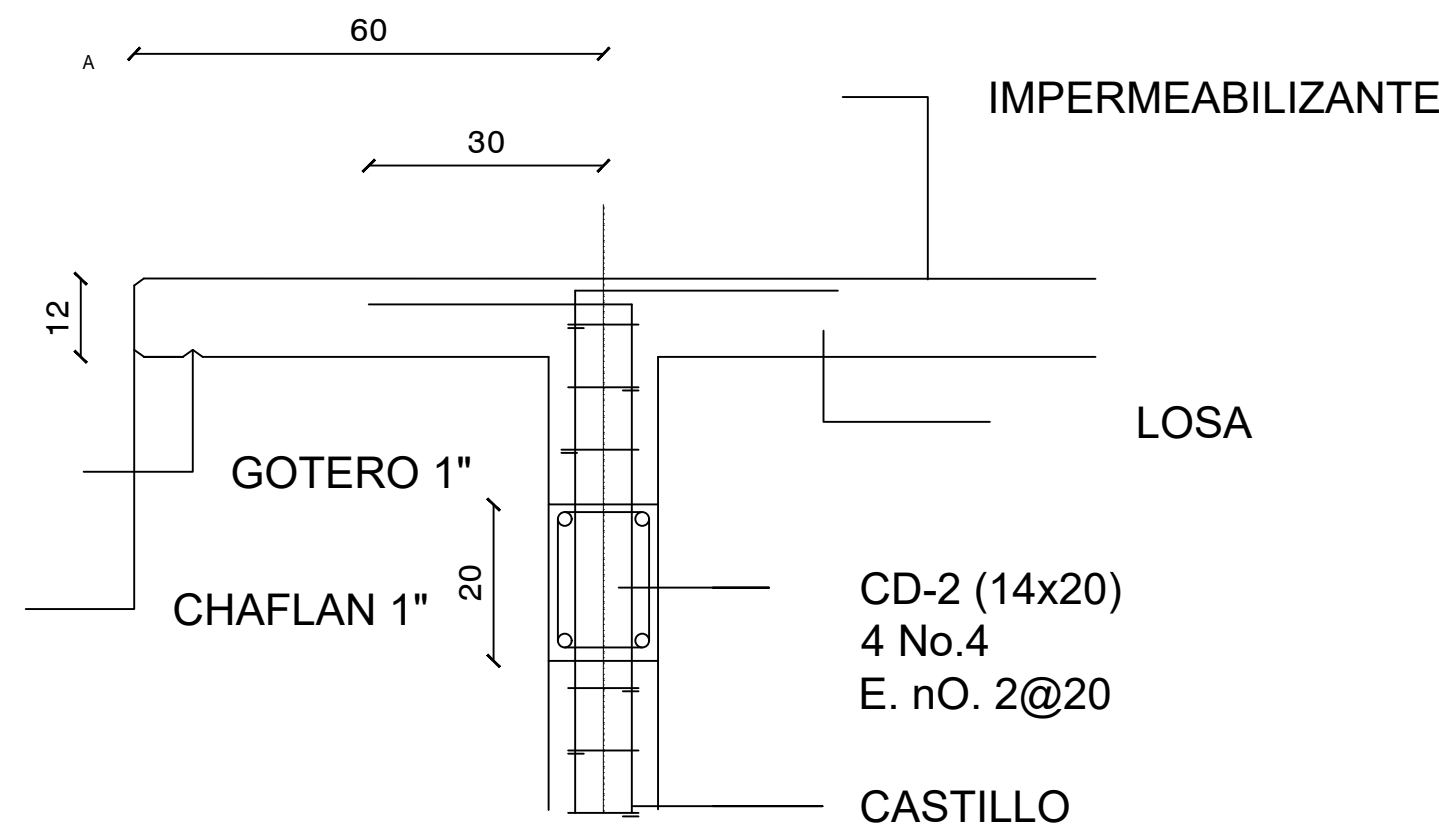


CORTE F-F

ESC.: SIN ESCALA

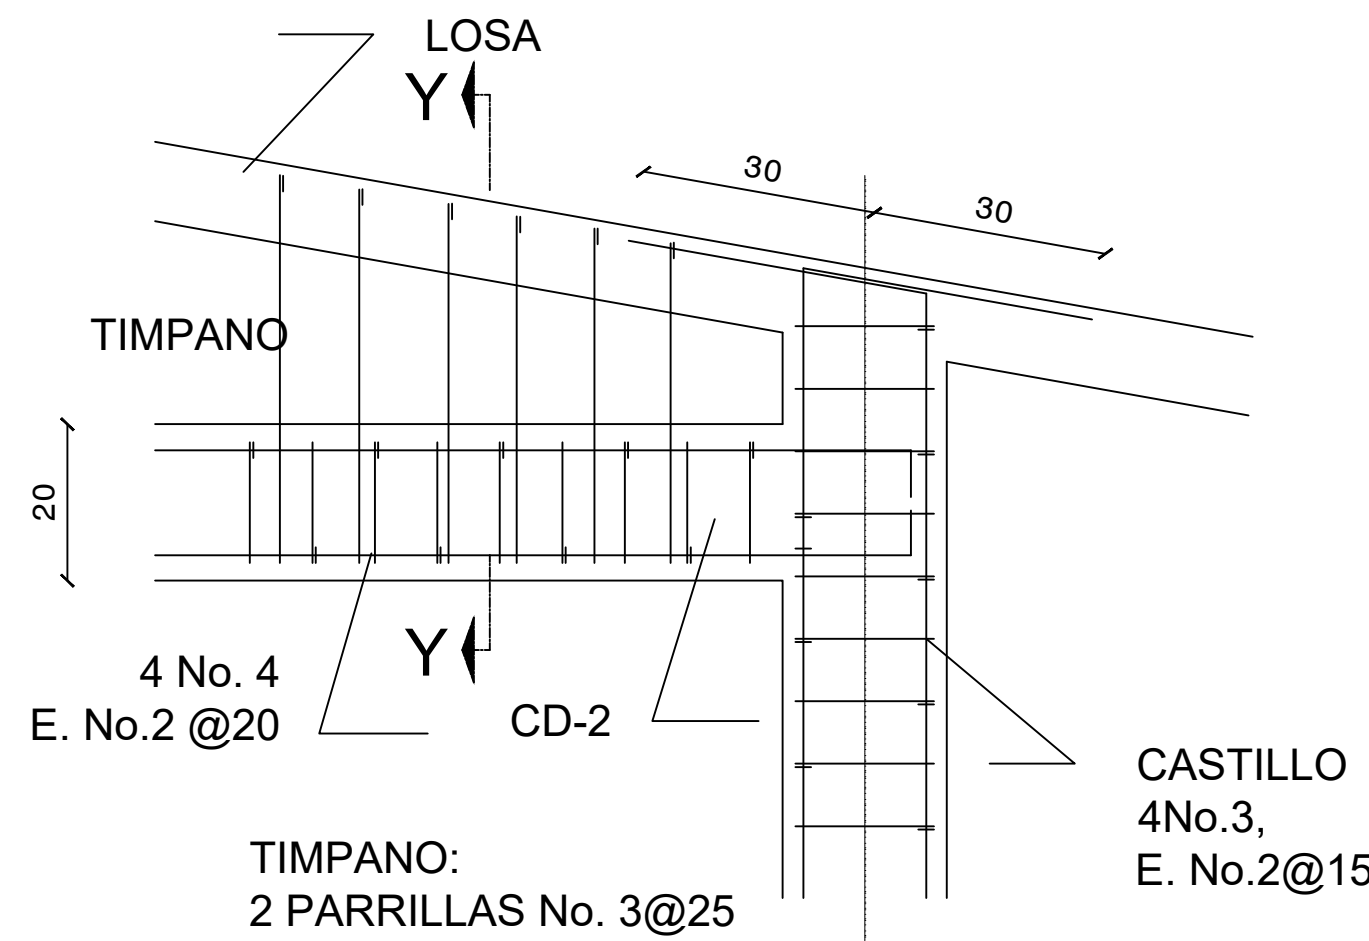


DETALLE "4"


ESC.: SIN ESCALA

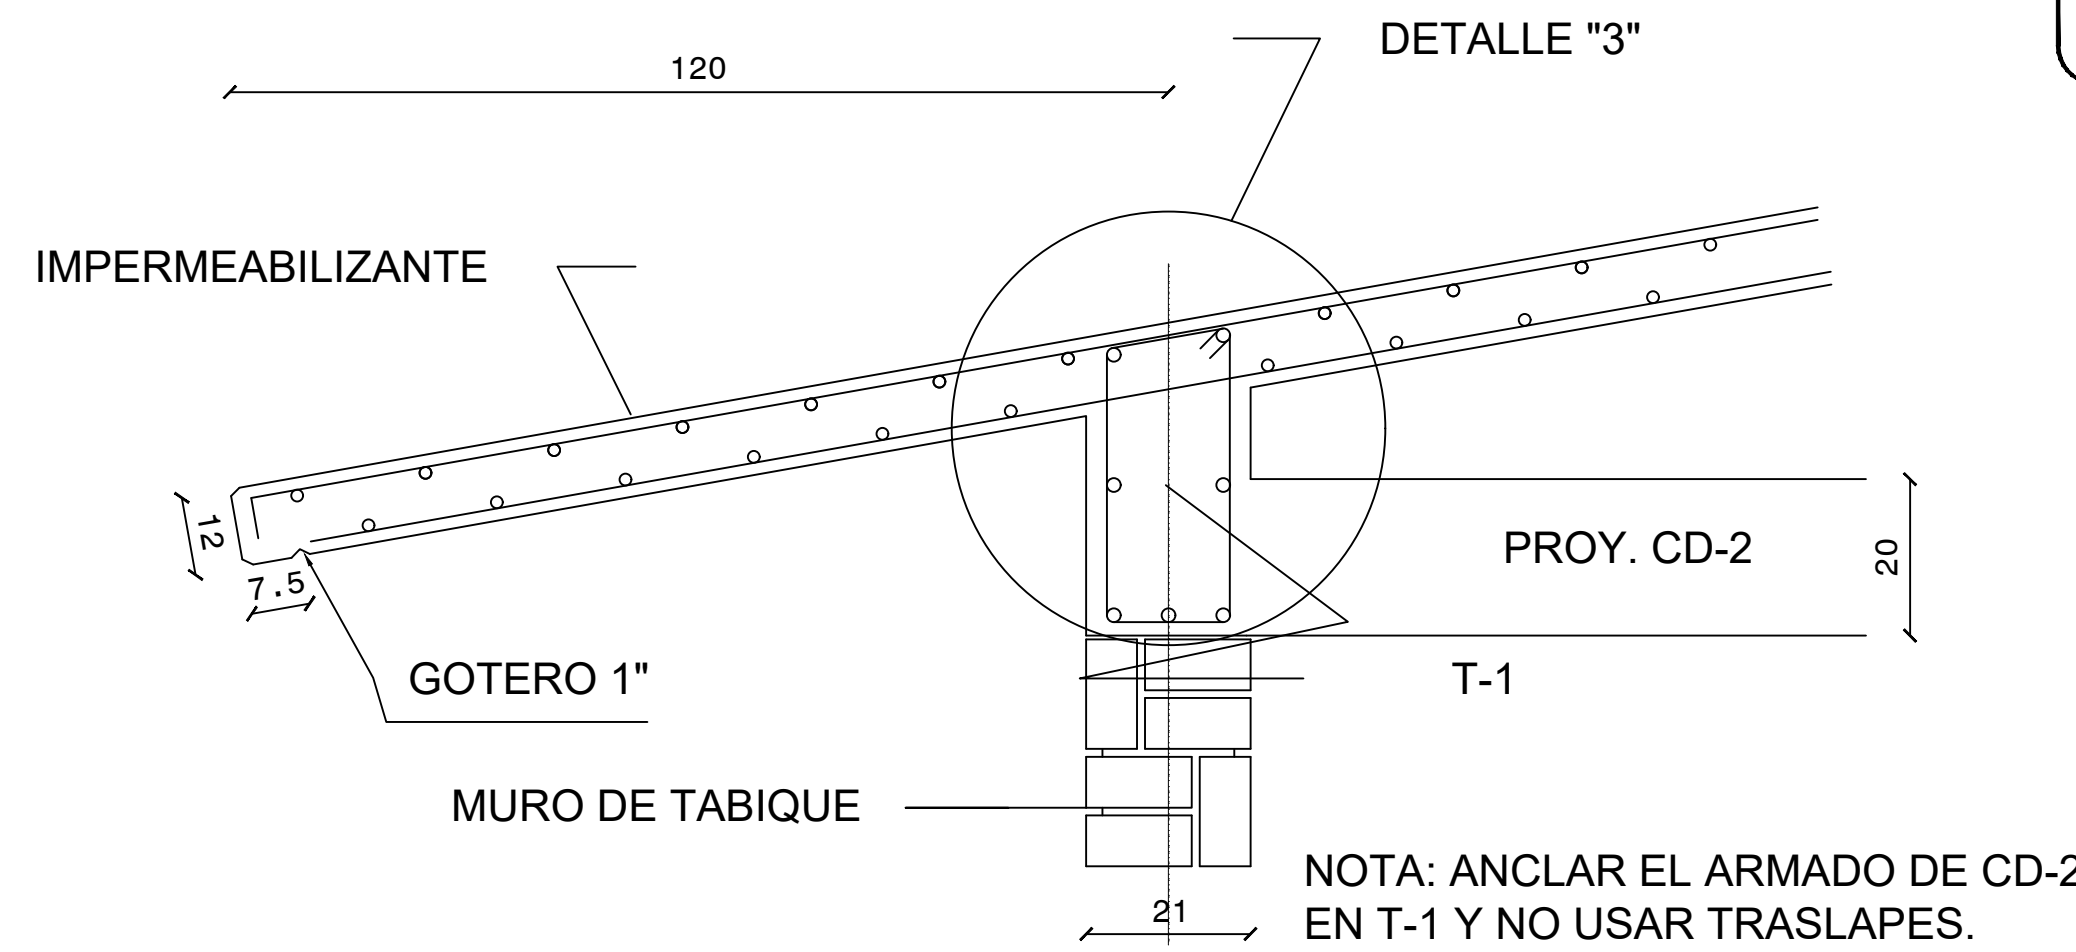

CORTE E-E

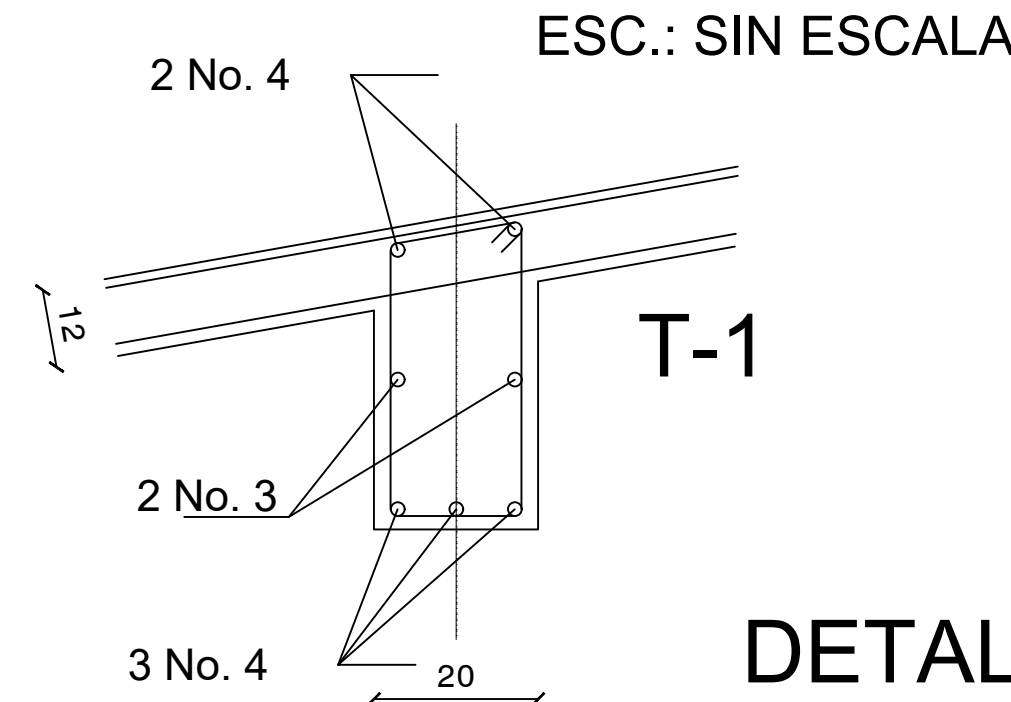


DETALLE "3"
ESC.: SIN ESCALA


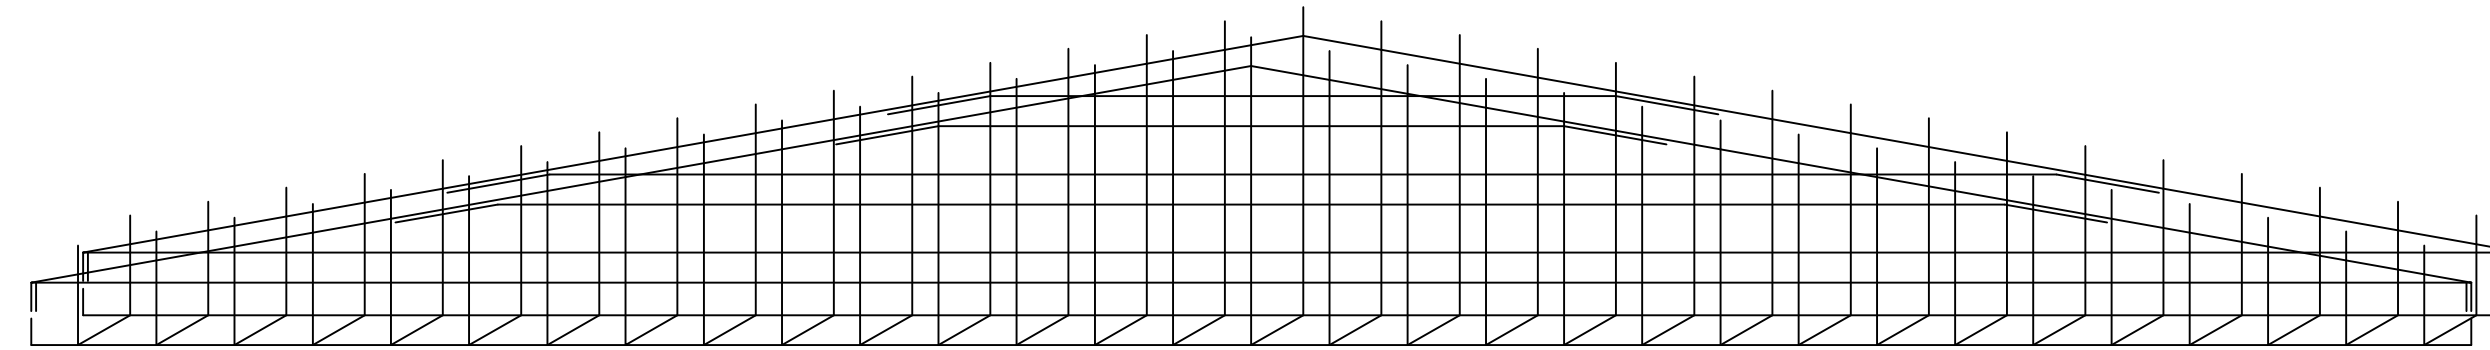


DETALLE DE ARMADO DE TIMPANO
ESC.: SIN ESCALA

TIMPANO:
2 PARRILLAS No. 3@25

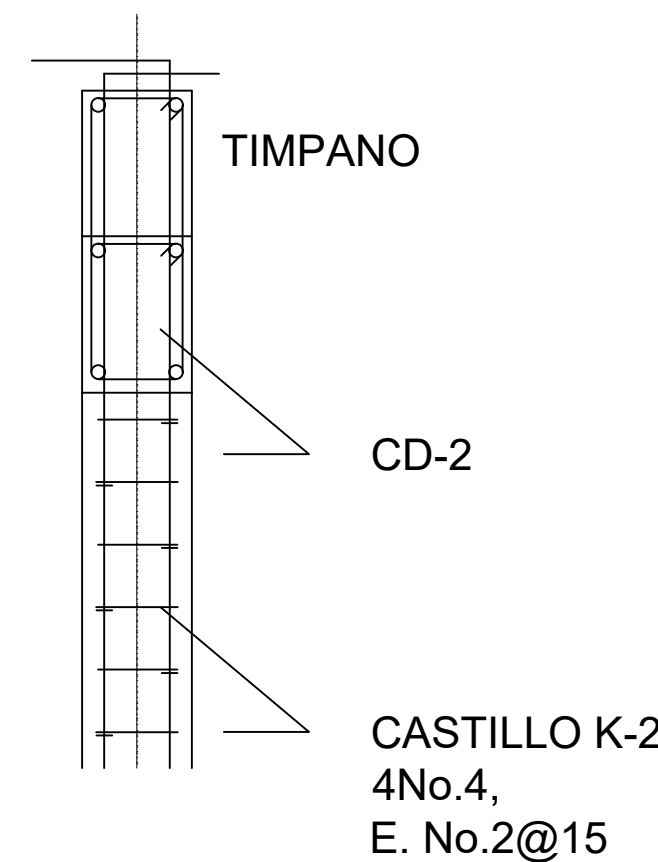

DETALLE Y-Y

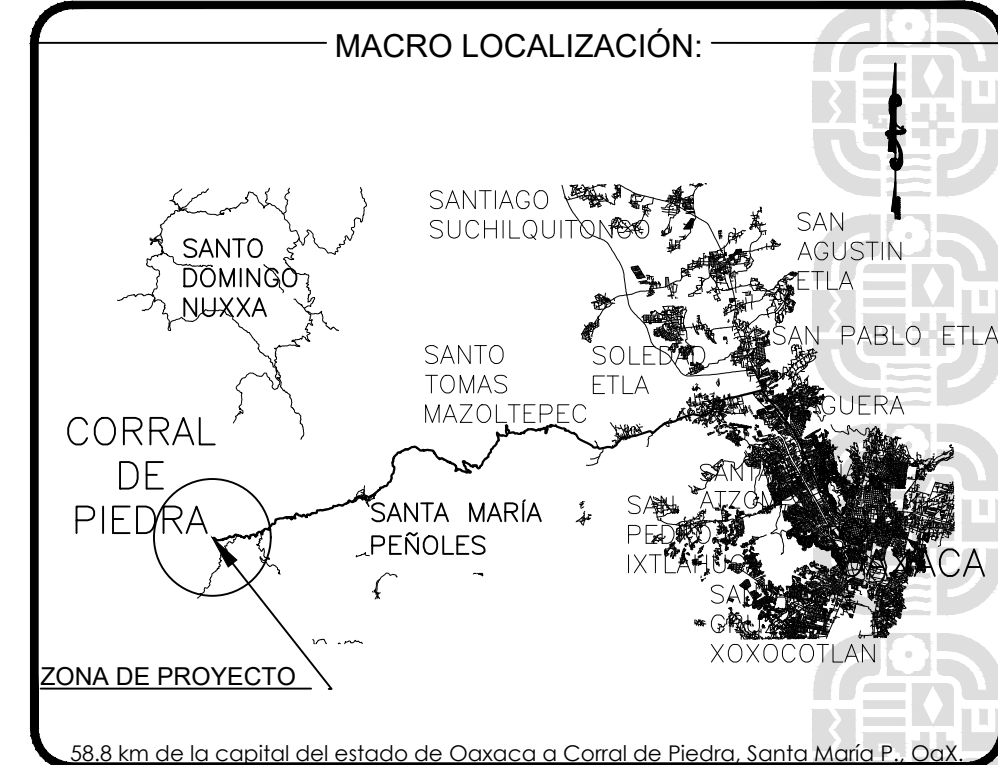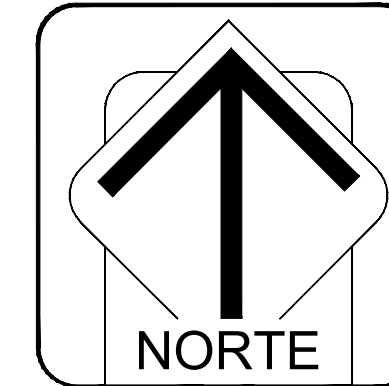

SIMBOLOGIA:	
	Tubería de Aguas Pluviales.
B.A.P.	Bajada de Aguas Pluviales.
R.A.P.	Registro de Aguas Pluviales.
R.G.	Registro General.
NTR +- 0.00	Nivel de Registro de Aguas Pluviales.
NA +- 0.00	Nivel de arrastre de Aguas Pluviales.
	Flujo de Aguas Pluviales.



ING. SALOMÓN JARA CRUZ
GOBERNADOR CONSTITUCIONAL DEL ESTADO DE OAXACA
ARQ. CARLOS VICHIDO HERNANDEZ
SECRETARIO DE INFRAESTRUCTURAS Y COMUNICACIONES
ING. LUIS EDUARDO VELASCO LUNA
SUB SECRETARIO DE OBRAS PUBLICAS

DIRECCIÓN DE ESTUDIOS Y PROYECTOS
ARG. EDITH LOURDES CHINCOYA GARCIA
DIRECTORA DE ESTUDIOS Y PROYECTOS
SELO DE APROBACIÓN
DIRECCIÓN DE ESTUDIOS Y PROYECTOS
ARG. LUIS ALBERTO GONZALEZ CRUZ
JEFE DEL DEPARTAMENTO DE ESTUDIOS

NOMBRE DE LA OBRA:
CONSTRUCCIÓN DE AULA DE MEDIOS EN LA LOCALIDAD DE CORRAL DE PIEDRA EN EL MUNICIPIO DE SANTA MARÍA PEÑALES.
UBICACIÓN:
MUNICIPIO: SANTA MARÍA PEÑALES. DISTRITO:ETLA
LOCALIDAD:CORRAL DE PIEDRA. REGION: VALLES CENTRALES

DATOS DE TECNICO RESPONSABLE:
DIRECTOR RESPONSABLE DE OBRA
A-0000
DATOS DE TECNICO CORRESPONSABLE:
CORRESPONSABLE ESTRUCTURAL

TIPO DE PLANO:
PLANO ESTRUCTURAL (DETALLES)

FECHA:
2025
ESCALA:
EL QUE SE INDICA
ACOTACIÓN:
METROS
CLAVE DE PLANO:
AA-EST-03
No. PLANO:
03 de 03