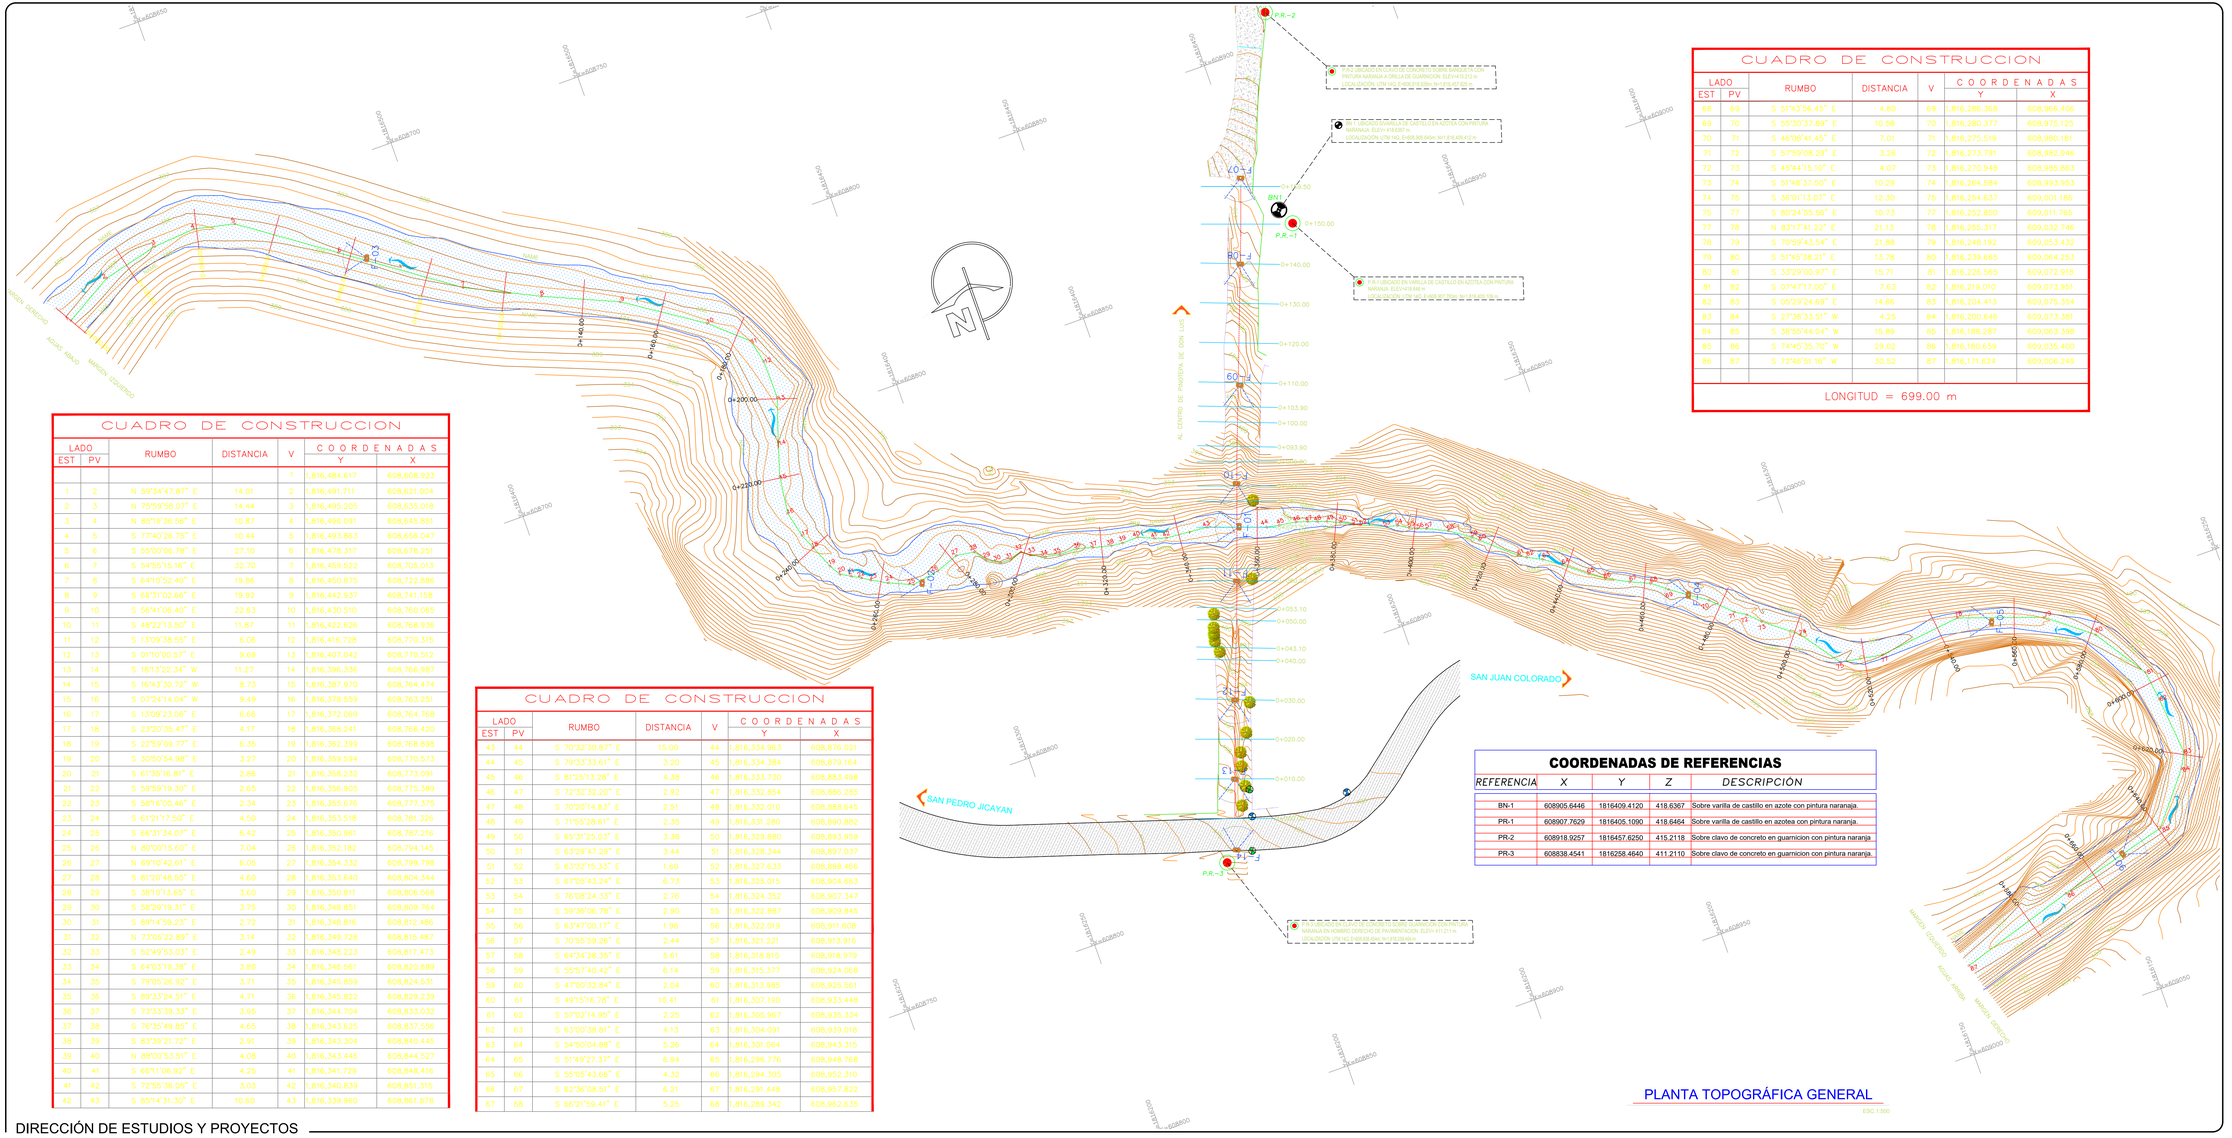

CUADRO DE CONSTRUCCION

LADO EST	LADO PV	RUMBO	DISTANCIA	V	COORDENADAS Y	COORDENADAS X
				1	1,816,484.617	608,608.923
1	2	N 59°34'47.87" E	14.01	2	1,816,491.731	608,621.004
2	3	N 75°59'58.07" E	14.44	3	1,816,495.205	608,635.018
3	4	N 85°19'36.56" E	10.87	4	1,816,496.091	608,645.851
4	5	S 77°40'26.75" E	10.44	5	1,816,493.863	608,656.047
5	6	S 55°00'06.78" E	27.10	6	1,816,478.317	608,678.251
6	7	S 54°55'15.16" E	32.70	7	1,816,459.522	608,705.013
7	8	S 64°10'52.40" E	19.86	8	1,816,450.875	608,722.886
8	9	S 66°31'02.68" E	19.92	9	1,816,442.937	608,741.158
9	10	S 56°41'06.40" E	22.63	10	1,816,430.510	608,760.065
10	11	S 48°22'13.50" E	11.87	11	1,816,422.626	608,768.936
11	12	S 13°09'38.55" E	6.06	12	1,816,416.728	608,770.315
12	13	S 01°10'00.57" E	9.69	13	1,816,407.042	608,770.512
13	14	S 18°13'22.34" W	11.27	14	1,816,396.336	608,766.987
14	15	S 16°43'30.72" W	8.73	15	1,816,387.970	608,764.474
15	16	S 07°24'14.04" W	9.49	16	1,816,378.559	608,763.251
16	17	S 13°09'23.06" E	6.66	17	1,816,372.060	608,764.768
17	18	S 23°20'35.47" E	4.17	18	1,816,368.241	608,766.420
18	19	S 22°59'09.77" E	6.35	19	1,816,362.399	608,768.898
19	20	S 30°50'54.98" E	3.27	20	1,816,359.594	608,770.573
20	21	S 61°35'16.81" E	2.86	21	1,816,358.232	608,773.091
21	22	S 59°59'19.30" E	2.65	22	1,816,356.905	608,775.389
22	23	S 58°16'00.46" E	2.34	23	1,816,355.676	608,777.375
23	24	S 61°21'17.50" E	4.50	24	1,816,353.518	608,781.326
24	25	S 66°31'34.07" E	6.42	25	1,816,350.961	608,787.216
25	26	N 80°09'15.60" E	7.04	26	1,816,352.182	608,794.145
26	27	N 69°10'42.61" E	6.05	27	1,816,354.332	608,799.798
27	28	S 81°20'48.55" E	4.60	28	1,816,353.640	608,804.344
28	29	S 38°10'13.65" E	3.60	29	1,816,350.811	608,806.568
29	30	S 58°29'19.31" E	3.75	30	1,816,348.851	608,809.764
30	31	S 89°14'59.23" E	2.72	31	1,816,348.816	608,812.486
31	32	N 73°05'22.89" E	3.14	32	1,816,349.728	608,815.487
32	33	S 52°49'53.03" E	2.49	33	1,816,348.223	608,817.473
33	34	S 64°03'19.38" E	3.80	34	1,816,346.561	608,820.889
34	35	S 79°05'26.92" E	3.71	35	1,816,345.859	608,824.531
35	36	S 89°33'24.91" E	4.71	36	1,816,345.822	608,829.239
36	37	S 73°33'39.33" E	3.95	37	1,816,344.704	608,833.032
37	38	S 76°35'49.85" E	4.65	38	1,816,343.625	608,837.556
38	39	S 83°39'21.72" E	2.91	39	1,816,343.304	608,840.445
39	40	N 88°05'53.51" E	4.08	40	1,816,343.446	608,844.527
40	41	S 66°11'06.92" E	4.25	41	1,816,341.729	608,848.416
41	42	S 72°55'36.05" E	3.03	42	1,816,340.839	608,851.316
42	43	S 85°14'35.30" E	10.60	43	1,816,339.960	608,861.878

CUADRO DE CONSTRUCCION

LADO EST	LADO PV	RUMBO	DISTANCIA	V	COORDENADAS Y	COORDENADAS X
43	44	S 70°32'30.87" E	15.00	44	1,816,334.963	608,876.021
44	45	S 79°33'33.61" E	3.20	45	1,816,334.384	608,879.164
45	46	S 81°25'13.28" E	4.38	46	1,816,333.730	608,883.498
46	47	S 72°32'32.20" E	2.92	47	1,816,332.854	608,886.285
47	48	S 70°20'14.83" E	2.51	48	1,816,332.010	608,888.645
48	49	S 71°55'28.61" E	2.35	49	1,816,331.280	608,890.882
49	50	S 65°31'25.03" E	3.38	50	1,816,329.880	608,893.959
50	51	S 63°29'47.29" E	3.44	51	1,816,328.344	608,897.037
51	52	S 63°32'15.33" E	1.60	52	1,816,327.633	608,898.466
52	53	S 67°05'43.24" E	6.73	53	1,816,325.015	608,904.663
53	54	S 76°08'24.33" E	2.76	54	1,816,324.352	608,907.347
54	55	S 59°36'06.78" E	2.90	55	1,816,322.887	608,909.845
55	56	S 63°47'00.17" E	1.96	56	1,816,322.019	608,911.608
56	57	S 70°55'59.26" E	2.44	57	1,816,321.221	608,913.916
57	58	S 64°34'28.35" E	5.61	58	1,816,318.615	608,918.979
58	59	S 55°57'40.42" E	6.14	59	1,816,315.577	608,924.068
59	60	S 47°00'32.84" E	2.04	60	1,816,313.985	608,925.561
60	61	S 49°15'16.76" E	10.41	61	1,816,307.190	608,933.448
61	62	S 57°02'14.95" E	2.25	62	1,816,305.967	608,935.334
62	63	S 63°00'38.81" E	4.13	63	1,816,304.091	608,938.018
63	64	S 54°50'04.88" E	5.26	64	1,816,301.064	608,943.315
64	65	S 51°49'27.37" E	6.94	65	1,816,296.776	608,948.768
65	66	S 55°05'43.66" E	4.32	66	1,816,294.305	608,952.310
66	67	S 62°36'08.51" E	6.21	67	1,816,291.448	608,957.822
67	68	S 66°21'59.41" E	5.25	68	1,816,289.342	608,962.630

CUADRO DE CONSTRUCCION

LADO EST	LADO PV	RUMBO	DISTANCIA	V	COORDENADAS Y	COORDENADAS X
68	69	S 51°43'56.45" E	4.80	69	1,816,286.368	608,966.406
69	70	S 55°30'37.89" E	10.58	70	1,816,280.377	608,975.125
70	71	S 46°08'41.45" E	7.01	71	1,816,275.519	608,980.181
71	72	S 57°09'08.29" E	3.26	72	1,816,273.791	608,982.946
72	73	S 45°44'15.10" E	4.07	73	1,816,270.948	608,985.863
73	74	S 51°48'37.50" E	10.29	74	1,816,264.584	608,993.953
74	75	S 36°01'13.07" E	12.30	75	1,816,254.637	609,001.186
75	77	S 80°24'55.56" E	10.73	77	1,816,252.850	609,011.765
77	78	N 83°17'41.22" E	21.13	78	1,816,255.317	609,032.746
78	79	S 70°59'43.54" E	21.88	79	1,816,248.192	609,053.432
79	80	S 51°45'38.21" E	13.78	80	1,816,239.665	609,064.253
80	81	S 33°29'00.93" E	15.71	81	1,816,226.565	609,072.918
81	82	S 07°47'17.05" E	7.63	82	1,816,219.010	609,073.951
82	83	S 05°29'24.69" E	14.66	83	1,816,204.413	609,075.394
83	84	S 27°38'33.51" W	4.25	84	1,816,200.646	609,073.381
84	85	S 39°55'44.04" W	15.89	85	1,816,188.287	609,063.398
85	86	S 74°45'35.70" W	29.02	86	1,816,180.659	609,035.400
86	87	S 72°46'51.16" W	30.52	87	1,816,171.624	609,006.249

LONGITUD = 699.00 m

COORDENADAS DE REFERENCIAS

REFERENCIA	X	Y	Z	DESCRIPCIÓN
BN-1	608905.6446	1816409.4120	418.6367	Sobre varilla de castillo en azote con pintura naranaja.
PR-1	608907.7629	1816405.1090	418.6464	Sobre varilla de castillo en azotea con pintura naranja.
PR-2	608918.9257	1816457.6250	415.2118	Sobre clavo de concreto en guarnicion con pintura naranja.
PR-3	608838.4541	1816258.4640	411.2110	Sobre clavo de concreto en guarnicion con pintura naranja.

PLANTA TOPOGRÁFICA GENERAL

ESC 1:500

DIRECCIÓN DE ESTUDIOS Y PROYECTOS

MACRO LOCALIZACIÓN:

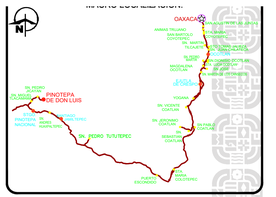

MICRO LOCALIZACIÓN:

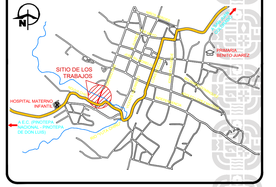

SIMBOLOGIA:

- EJE DE PROYECTO / BANCO DE NIVEL
- CURVA DE NIVEL MAESTRA @ 1 m / CURVA DE NIVEL ORDINARIA @ .50 m
- NAME
- DIRECCIÓN DE ESCURRIMIENTO.
- CERCA DE MALLA
- LIMITE DE PREDIO.
- EJE DE RIO.
- 000.00 ESTACIONES SOBRE EJE DE CAUCE
- PAVIMENTO EXISTENTE.
- CARPETA ASFALTICA EXISTENTE.

INFRAESTRUCTURAS
SECRETARÍA DE INFRAESTRUCTURAS Y COMUNICACIONES

ING. SALOMÓN JARA CRUZ
GOBERNADOR CONSTITUCIONAL DEL ESTADO DE OAXACA
ARQ. CARLOS VICHIDO HERNANDEZ.
SECRETARIO DE INFRAESTRUCTURAS Y COMUNICACIONES
ING. LUIS EDUARDO VELASCO LUNA
SUB SECRETARIO DE OBRAS PUBLICAS

DIRECCIÓN DE ESTUDIOS Y PROYECTOS

ARQ. EDITH LOURDES CHINCOYA GARCIA
DIRECTORA DE ESTUDIOS Y PROYECTOS

SELLO DE APROBACIÓN
DIRECCIÓN DE ESTUDIOS Y PROYECTOS

ARQ. LUIS ALBERTO GONZALEZ CRUZ
JEFE DEL DEPARTAMENTO DE ESTUDIOS

NOMBRE DE LA OBRA:

"CONSTRUCCIÓN DE PUENTE VEHICULAR EN LA CALLE PORFIRIO DÍAZ SOBRE EL RIO YUTA CHIÑU EN LA LOCALIDAD DE PINOTEPA DE DON LUIS, MUNICIPIO DE PINOTEPA DE DON LUIS."

UBICACION:

MUNICIPIO: PINOTEPA DE DON LUIS
LOCALIDAD: PINOTEPA DE DON LUIS
DISTRITO: JAMILTEPEC
REGION: COSTA

DATOS DE TECNICO RESPONSABLE:

INGRITAR DATO
DIRECTOR RESPONSABLE DE OBRA
C.U.D.

INGRITAR DATO
PROYECTISTA
CED. PROF. XXXXXX

TIPO DE PLANO:

PLANTA TOPOGRÁFICA GENERAL

FECHA: 2025
ESCALA: EL QUE SE INDICA
ACOTACION: METROS

CLAVE DE PLANO: PL-TOP-01
No. PLANO: 01 de 06