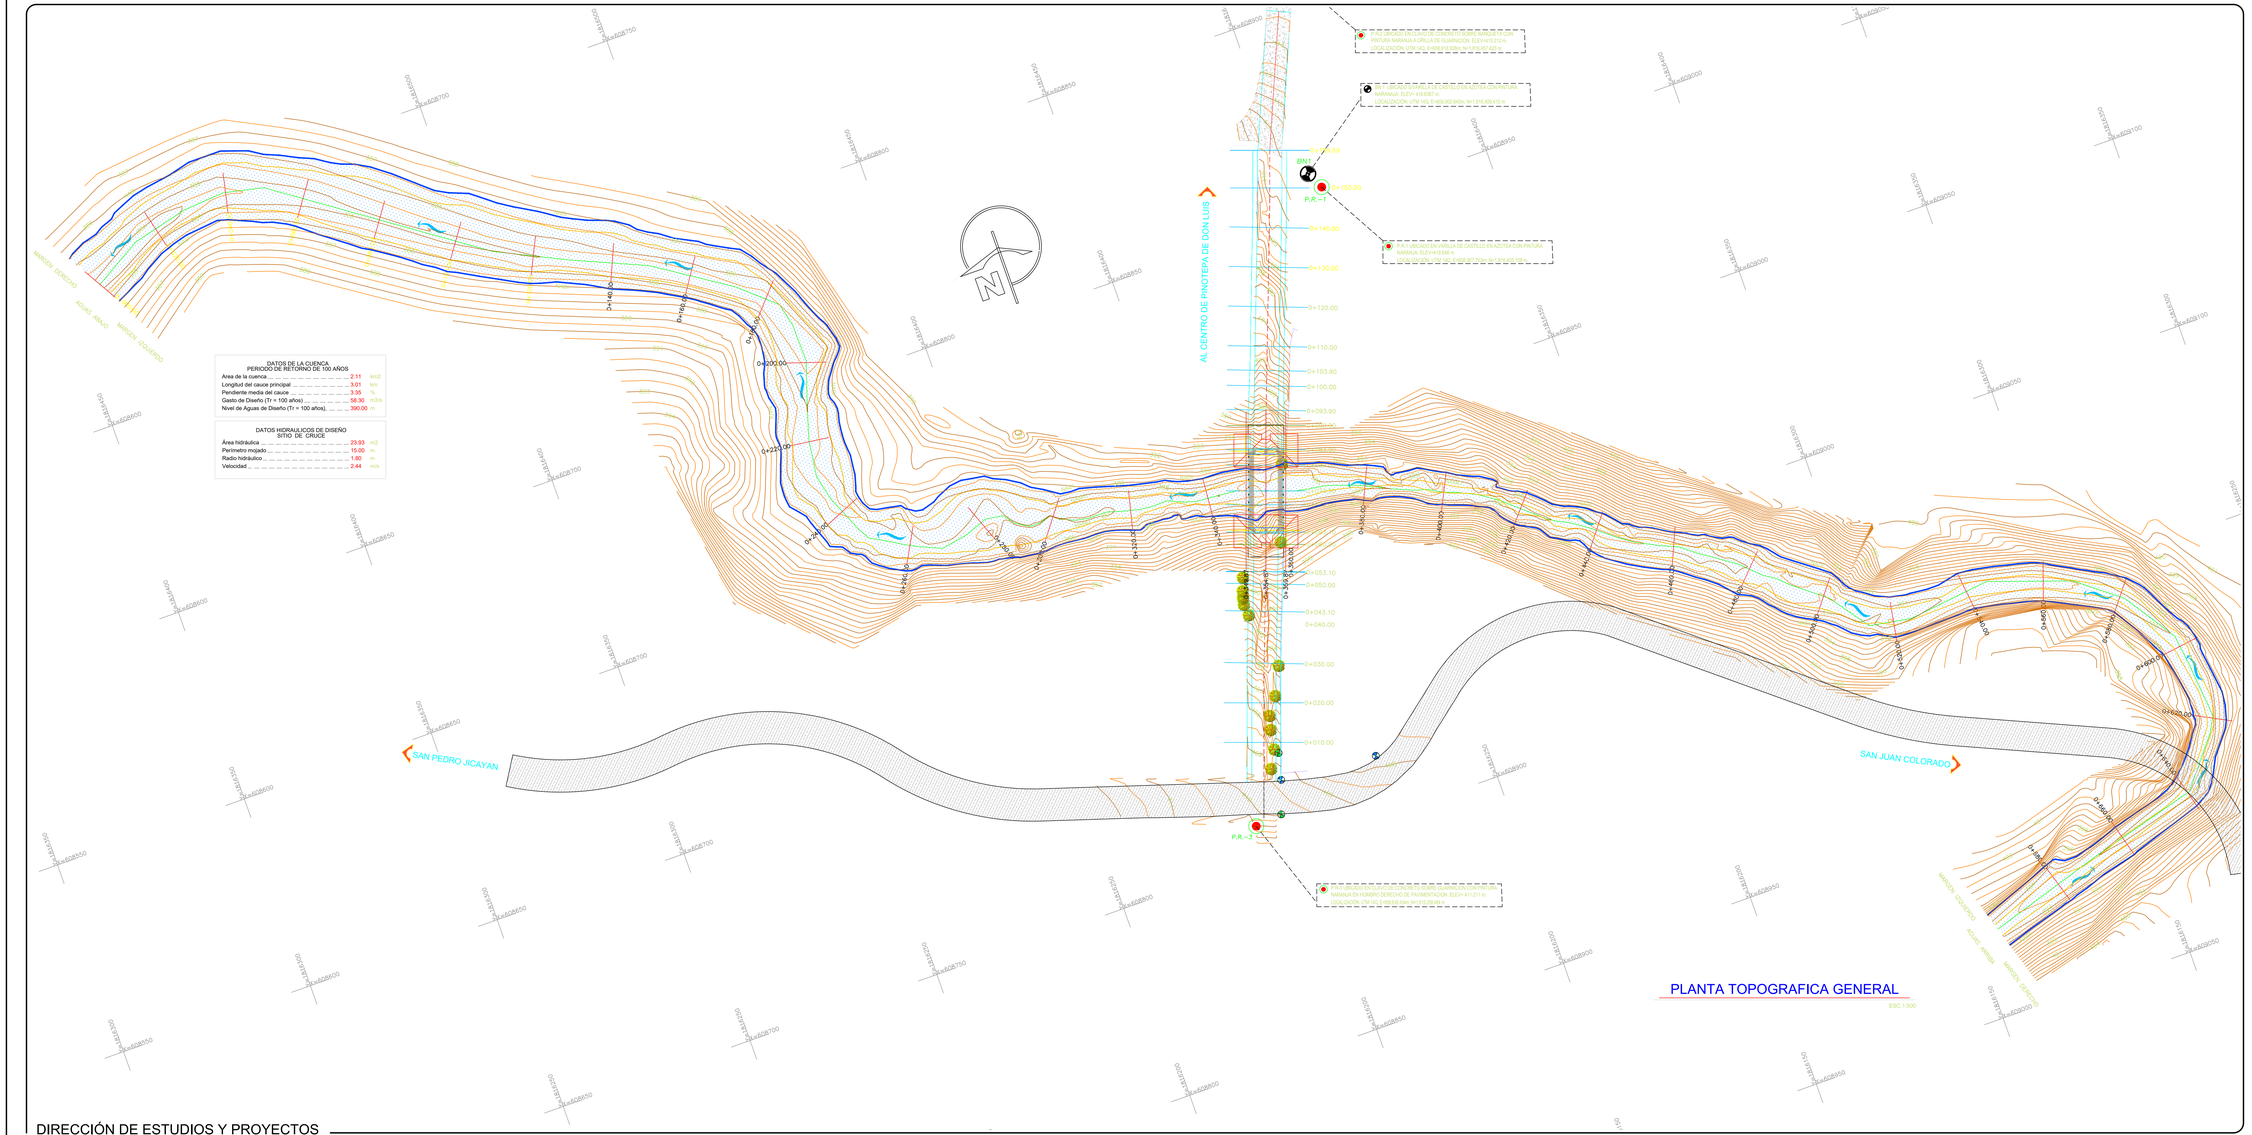

DIRECCIÓN DE ESTUDIOS Y PROYECTOS

MACRO LOCALIZACIÓN:

MICRO LOCALIZACIÓN:

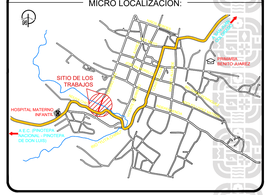

SIMBOLOGIA:

- EJE DE PROYECTO
- BANCO DE NIVEL
- CURVA DE NIVEL MAESTRA @ 1 m
- CURVA DE NIVEL ORDINARIA @ 0.50 m
- NADI
- NAMO
- EJE DE RIO.
- DIRECCIÓN DE ESCURRIMIENTO.
- CERCA DE MALLA.
- 0+000.00 ESTACIONES SOBRE EJE DE PROYECTO
- 0+000.00 ESTACIONES SOBRE EJE DE CAUCE

INFRAESTRUCTURAS
SECRETARIA DE INFRAESTRUCTURAS Y COMUNICACIONES

ING. SALOMÓN JARA CRUZ
GOBERNADOR CONSTITUCIONAL DEL ESTADO DE OAXACA
ARQ. CARLOS VICHIDO HERNANDEZ
SECRETARIO DE INFRAESTRUCTURAS Y COMUNICACIONES
ING. LUIS EDUARDO VELASCO LUNA
SUB SECRETARIO DE OBRAS PUBLICAS

DIRECCIÓN DE ESTUDIOS Y PROYECTOS

ARQ. EDITH LOURDES CHINCOYA GARCIA
DIRECTORA DE ESTUDIOS Y PROYECTOS

SELLO DE APROBACION
DIRECCIÓN DE ESTUDIOS Y PROYECTOS

ARQ. LUIS ALBERTO GONZALEZ CRUZ
JEFE DEL DEPARTAMENTO DE ESTUDIOS

NOMBRE DE LA OBRA:

"CONSTRUCCIÓN DE PUENTE VEHICULAR EN LA CALLE PORFIRIO DÍAZ SOBRE EL RIO YUTA CHIÑU EN LA LOCALIDAD DE PINOTEPA DE DON LUIS, MUNICIPIO DE PINOTEPA DE DON LUIS."

UBICACION:

MUNICIPIO: PINOTEPA DE DON LUIS
LOCALIDAD: PINOTEPA DE DON LUIS
DISTRITO: JAMILTEPEC
REGION: COSTA

DATOS DE TECNICO RESPONSABLE:

INGRESAR DATOS
DIRECTOR RESPONSABLE DE OBRA
00000

INGRESAR DATOS
PROYECTISTA
CED. PROF. 00000000

TIPO DE PLANO:
PLANTA TOPOGRAFICA GENERAL

FECHA: 2025
ESCALA: EL QUE SE INDICA
ACOTACION: METROS

CLAVE DE PLANO: PL-HID-01
No. PLANO: 01 de 07