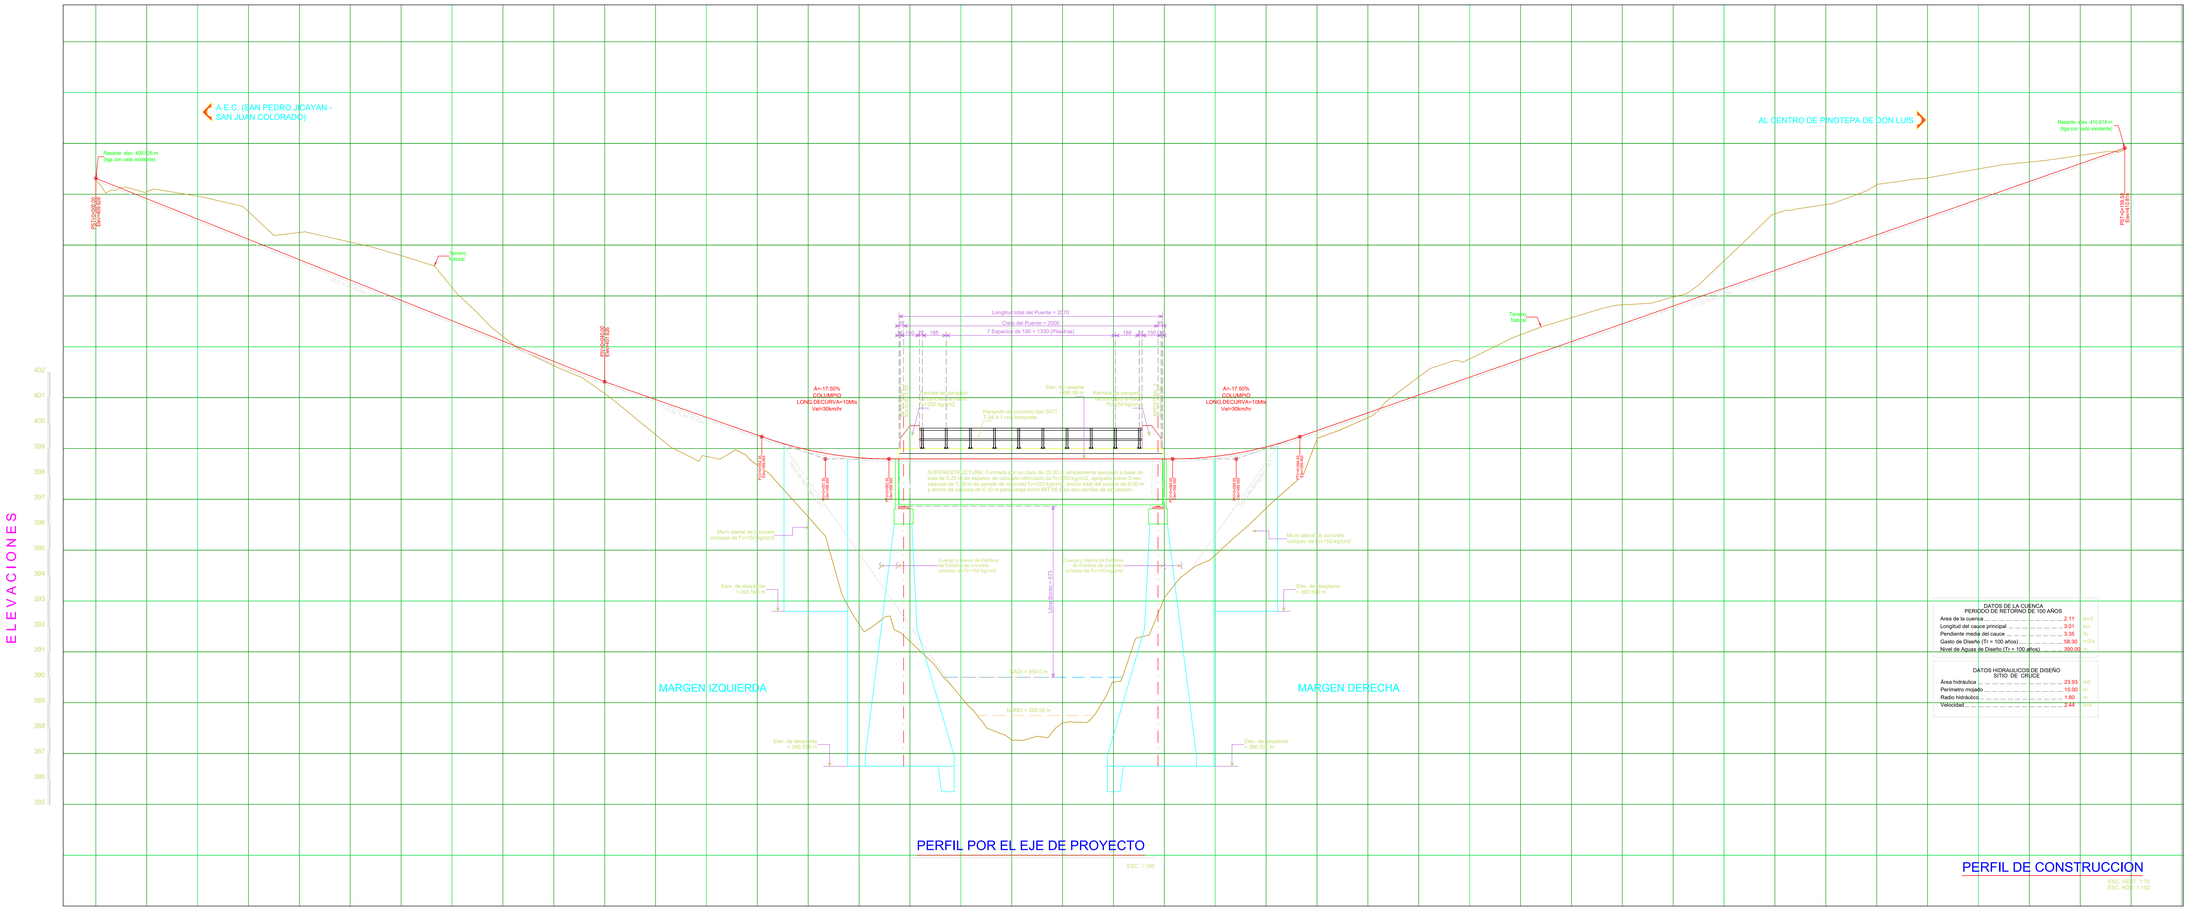

ESTACION	0+000.00	0+020.00	0+040.00	0+060.00	0+080.00	0+100.00	0+120.00	0+139.14
ELEVACION	409.00	401.00	397.00	397.00	397.00	397.00	397.00	410.81

DIRECCIÓN DE ESTUDIOS Y PROYECTOS

MACRO LOCALIZACIÓN:

MICRO LOCALIZACIÓN:

SIMBOLOGIA:

- EJE DE PROYECTO
- BANCO DE NIVEL
- CURVA DE NIVEL MAESTRA
- CURVA DE NIVEL ORDINARIA
- NAME
- EJE DE RIO.
- DIRECCION DE CAUCE.
- CERCA DE MALLA.
- 0+000.00 ESTACIONES SOBRE EJE DE PROYECTO
- 0+000.00 ESTACIONES SOBRE EJE DE CAUCE

INFRAESTRUCTURAS
SECRETARIA DE INFRAESTRUCTURAS Y COMUNICACIONES

ING. SALOMÓN JARA CRUZ
GOBERNADOR CONSTITUCIONAL DEL ESTADO DE OAXACA
ARQ. CARLOS VICHIDO HERNANDEZ
SECRETARIO DE INFRAESTRUCTURAS Y COMUNICACIONES
ING. LUIS EDUARDO VELASCO LUNA
SUB SECRETARIO DE OBRAS PUBLICAS

DIRECCIÓN DE ESTUDIOS Y PROYECTOS

ARQ. EDITH LOURDES CHINCOYA GARCIA
DIRECTORA DE ESTUDIOS Y PROYECTOS

SELLO DE APROBACIÓN
DIRECCIÓN DE ESTUDIOS Y PROYECTOS

ARQ. LUIS ALBERTO GONZALEZ CRUZ
JEFE DEL DEPARTAMENTO DE ESTUDIOS

DATOS DE LA CUENCA
PERIODO DE RETORNO DE 100 AÑOS

Area de la cuenca	2.11	Km2
Longitud del cauce principal	3.01	Km
Pendiente media del cauce	3.35	%
Gasto de Diseño (Tr = 100 años)	58.30	m3/s
Nivel de Aguas de Diseño (Tr = 100 años)	390.00	

DATOS HIDRAULICOS DE DISEÑO
SITIO DE CRUCE

Área hidráulica	23.03	m2
Perímetro mojado	15.50	m
Radio hidráulico	1.80	m
Velocidad	2.44	m/s

NOMBRE DE LA OBRA:

"CONSTRUCCIÓN DE PUENTE VEHICULAR EN LA CALLE PORFIRIO DÍAZ SOBRE EL RIO YUTA CHINÚ EN LA LOCALIDAD DE PINOTEPA DE DON LUIS, MUNICIPIO DE PINOTEPA DE DON LUIS."

UBICACION:

MUNICIPIO: PINOTEPA DE DON LUIS
LOCALIDAD: PINOTEPA DE DON LUIS
DISTRITO: JAMILTEPEC
REGION: COSTA

DATOS DE TECNICO RESPONSABLE:

INSERTAR DATOS
DIRECTOR RESPONSABLE DE OBRA
A-5000

INSERTAR DATOS
PROYECTISTA
CED. PROF. 0000000

TIPO DE PLANO:
PERFIL DE CONSTRUCCIÓN

FECHA: 2025
ESCALA: EL QUE SE INDICA
ACOTACIÓN: METROS

CLAVE DE PLANO: PL-HID-03
No. PLANO: 03 de 07