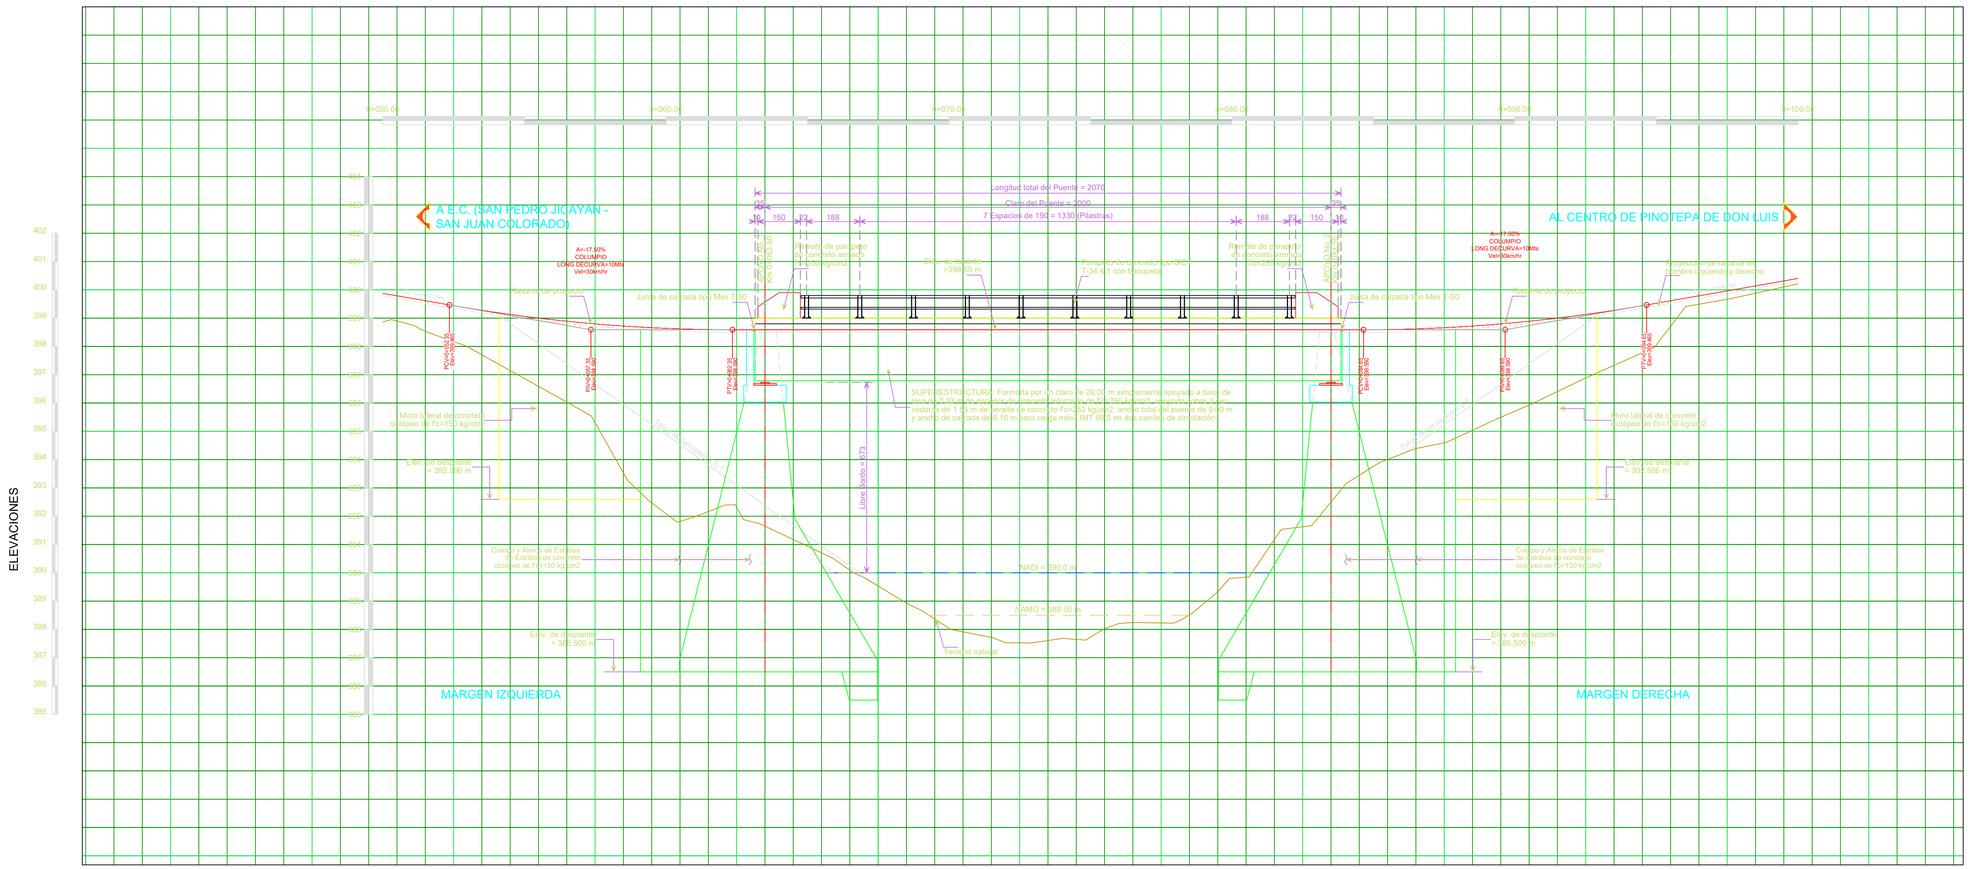

PERFIL DETALLADO

ESC.1:100

ELEVACION DE T.N.	398.867	397.092	388.642	388.857	395.713	400.212	
ESTACIÓN	0+050	0+060	0+070	0+080	0+090	0+100	

DATOS DE LA CUENCA
PERIODO DE RETORNO DE 100 AÑOS

Area de la cuenca	2.11	km2
Longitud del cauce principal	3.01	km
Pendiente media del cauce	3.35	%
Gasto de Diseño (Tr = 100 años)	58.30	m3/s
Nivel de Aguas de Diseño (Tr = 100 años).	390.00	m

DATOS HIDRAULICOS DE DISEÑO
SITIO DE CRUCE

Área hidráulica	23.93	m2
Perímetro mojado	15.00	m
Radio hidráulico	1.80	m
Velocidad	2.44	m/s

DIRECCIÓN DE ESTUDIOS Y PROYECTOS

MACRO LOCALIZACIÓN:

MICRO LOCALIZACIÓN:

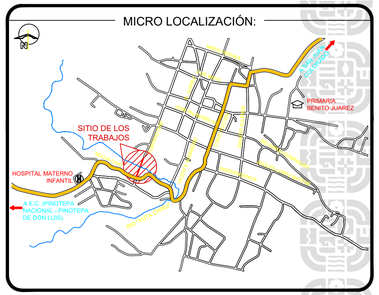

SIMBOLOGIA:

- TERRENO NATURAL
- NADI
- NAMO

INFRAESTRUCTURAS
SECRETARIA DE INFRAESTRUCTURAS Y COMUNICACIONES

ING. SALOMÓN JARA CRUZ
GOBERNADOR CONSTITUCIONAL DEL ESTADO DE OAXACA
ARQ. CARLOS VICHIDO HERNANDEZ
SECRETARIO DE INFRAESTRUCTURAS Y COMUNICACIONES
ING. LUIS EDUARDO VELASCO LUNA
SUB SECRETARIO DE OBRAS PUBLICAS

DIRECCIÓN DE ESTUDIOS Y PROYECTOS

ARQ. EDITH LOURDES CHINCOYA GARCIA
DIRECTORA DE ESTUDIOS Y PROYECTOS

SELLO DE APROBACIÓN
DIRECCION DE ESTUDIOS Y PROYECTOS

ARQ. LUIS ALBERTO GONZALEZ CRUZ
JEFE DEL DEPARTAMENTO DE ESTUDIOS

NOMBRE DE LA OBRA:

"CONSTRUCCIÓN DE PUENTE VEHICULAR EN LA CALLE PORFIRIO DÍAZ SOBRE EL RIO YUTA CHINU EN LA LOCALIDAD DE PINOTEPA DE DON LUIS, MUNICIPIO DE PINOTEPA DE DON LUIS."

UBICACION:

MUNICIPIO: PINOTEPA DE DON LUIS
LOCALIDAD: PINOTEPA DE DON LUIS
DISTRITO: JAMILTEPEC
REGION: COSTA

DATOS DE TECNICO RESPONSABLE:

INSERTAR DATOS
DIRECTOR RESPONSABLE DE OBRA
A-0000

INSERTAR DATOS
PROYECTISTA
CED. PROF. 0000000

TIPO DE PLANO:
PERFIL DETALLADO

FECHA: 2025
ESCALA: EL QUE SE INDICA
ACOTACIÓN: METROS

CLAVE DE PLANO: PL-HID-04
No. PLANO: 04 de 07