
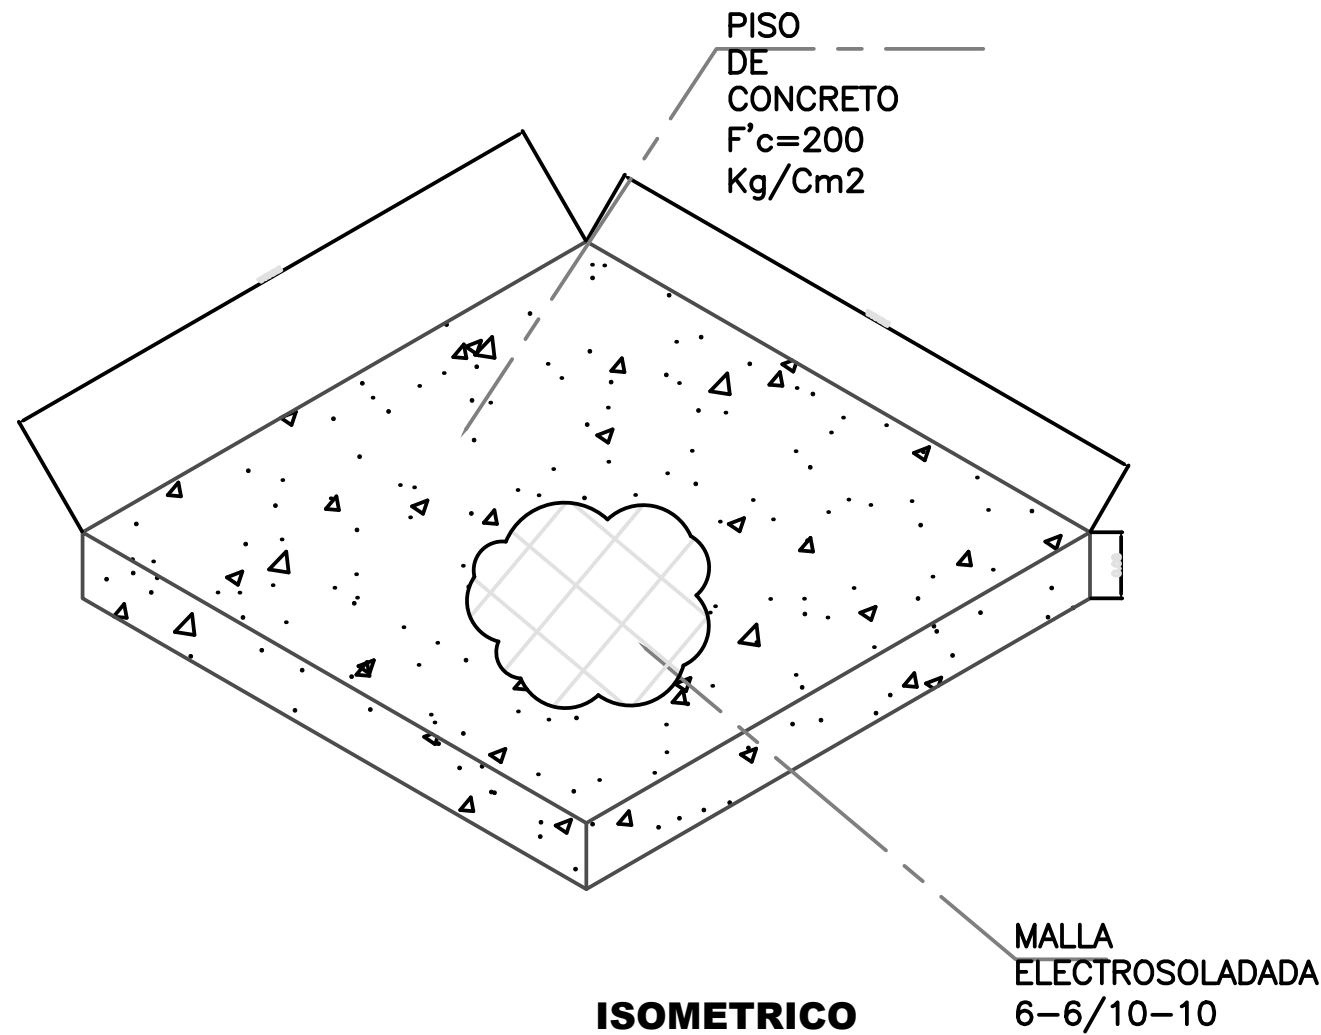
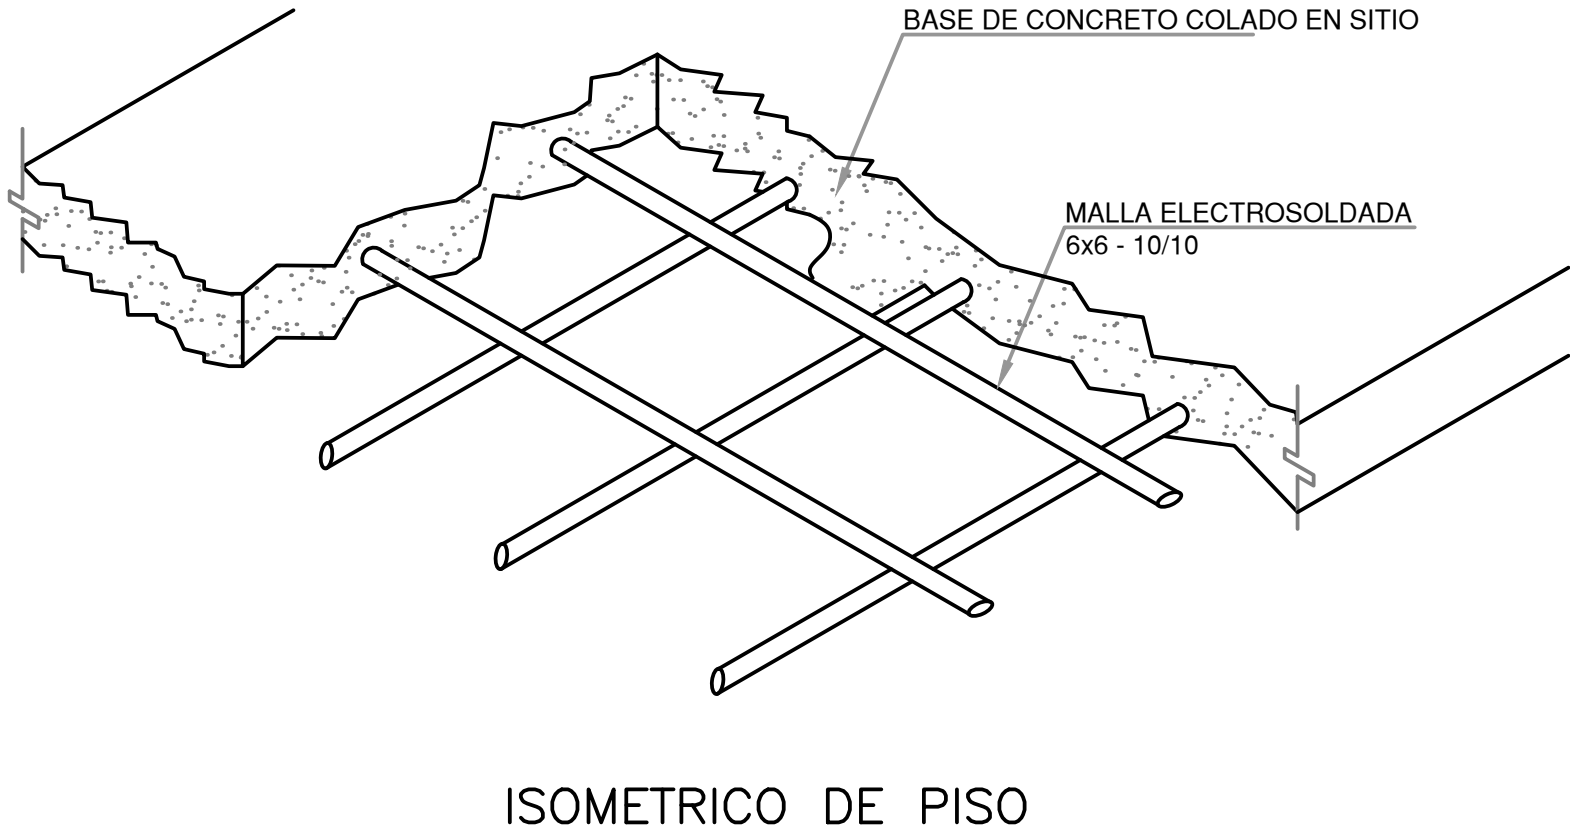


LA AUTORIDAD MUNICIPAL DEBERA DE PROPORCIONARA LA UBICACIÓN EXACTA DENTRO DEL PARQUE MUNICIPAL PARA PODER REALIZAR LOS TRABAJOS DE TRAZO Y NIVELACIÓN, DE REQUERIR TRABAJOS EXTRAORDINARIOS ESTOS SERAN ATENDIDOS Y CUBIERTOS POR LA AUTORIDAD MUNICIPAL

DETALLES DE PISO

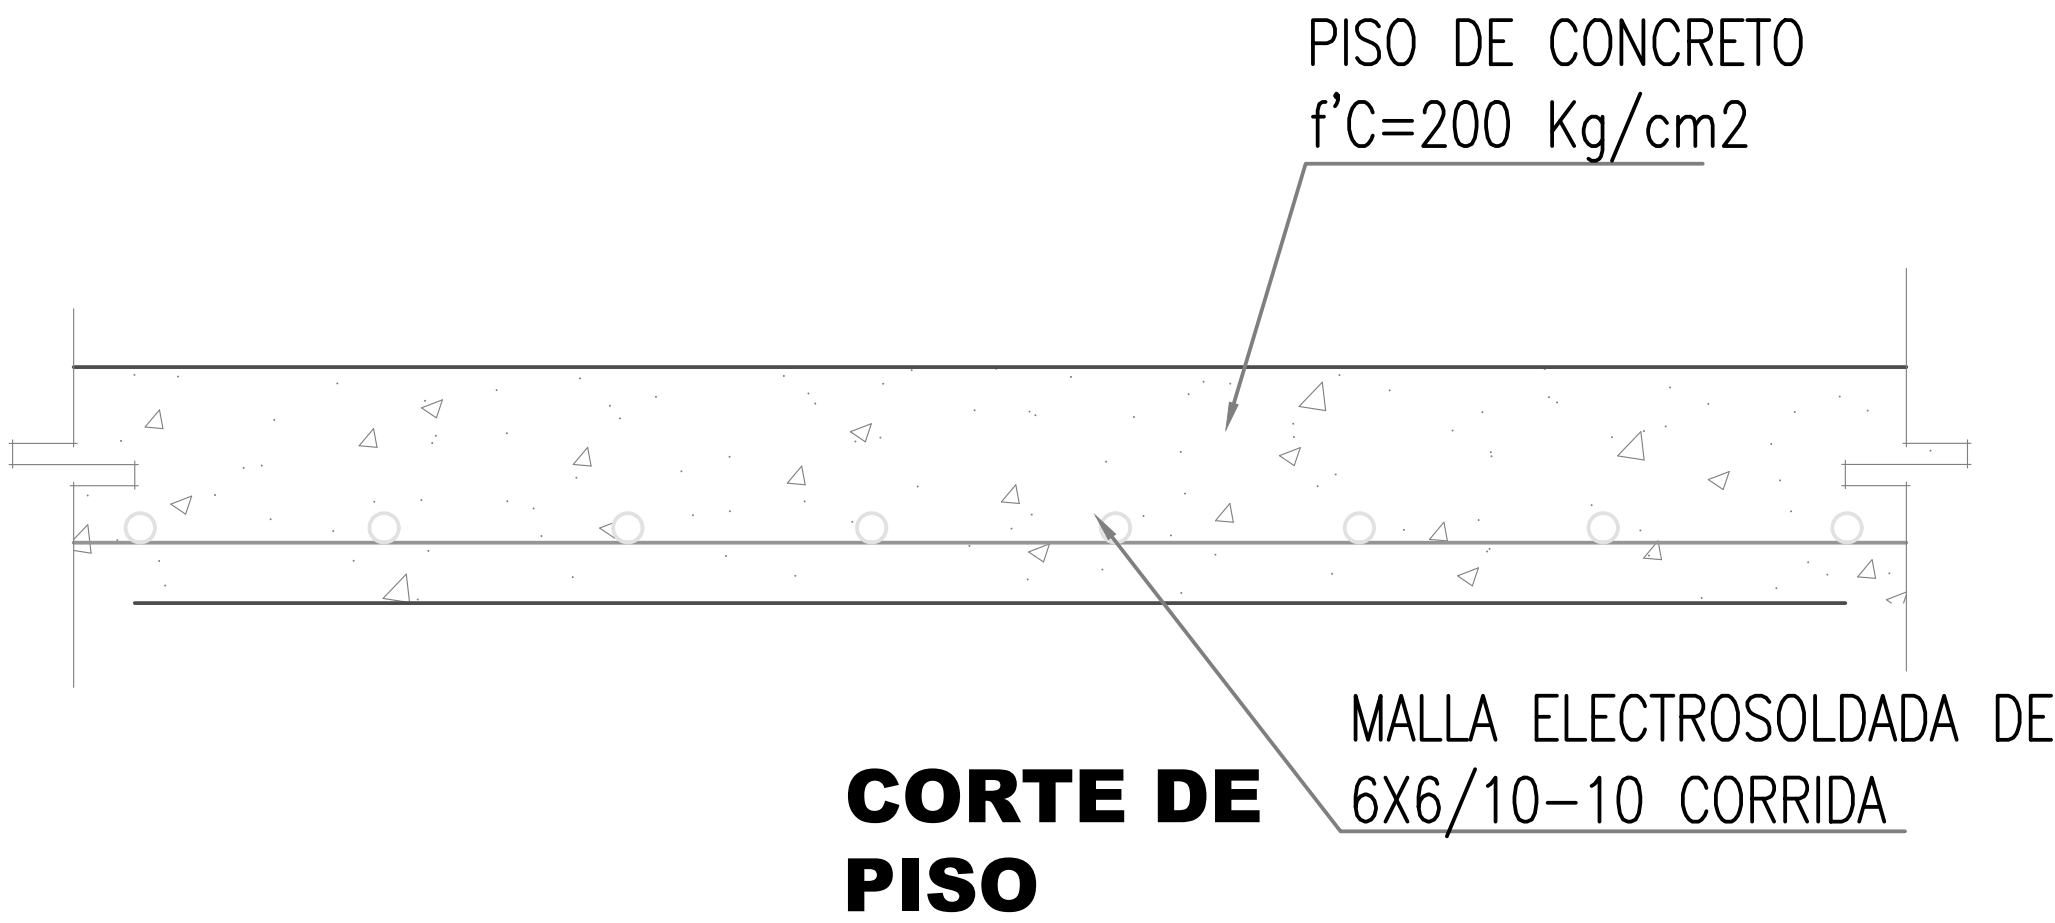

MACRO LOCALIZACIÓN:

MICRO LOCALIZACIÓN:

SIMBOLOGIA:

Área Libre

Arbolado

Pavimento aula

Barda perimetral

COORDENADAS

INFRAESTRUCTURAS

SECRETARÍA DE INFRAESTRUCTURAS Y COMUNICACIONES

ING. SALOMÓN JARA CRUZ

GOBERNADOR CONSTITUCIONAL DEL ESTADO DE OAXACA

ARQ. CARLOS VICHIDO HERNANDEZ

SECRETARIO DE INFRAESTRUCTURAS Y COMUNICACIONES

ING. LUIS EDUARDO VELASCO LUNA

SUB SECRETARIO DE OBRAS PUBLICAS

DIRECCIÓN DE ESTUDIOS Y PROYECTOS

ARQ. EDITH LOURDES CHINCOYA GARCÍA

DIRECTOR DE ESTUDIOS Y PROYECTOS

MITRO. LUIS ALBERTO GONZÁLEZ CRUZ

JEFE DEL DEPARTAMENTO DE ESTUDIOS

NOMBRE DE LA OBRA:

CONSTRUCCIÓN DE ÁREA DE JUEGOS EDUCATIVOS INFANTILES EN JARDÍN DE NIÑOS FRANCISCO I MADERO CLAVE 20DIN06051, DE LA LOCALIDAD DE SANTIAGO TILANTONGO, MUNICIPIO DE SANTIAGO TILANTONGO

UBICACION:

MUNICIPIO: SANTIAGO TILANTONGO LOCALIDAD: SANTIAGO TILANTONGO DISTRITO: ASUNCIÓN NOCHTLÁN REGION: MIXTECA

DATOS DE TECNICO RESPONSABLE:

DIRECTOR RESPONSABLE DE OBRA

PROYECTISTA

TIPO DE PLANO:

PLANO ARQUITECTONICO

FECHA: 2025

ESCALA: 1:200

ACOTACIÓN: METROS

CLAVE DE PLANO: AA-ARQ-01

No. PLANO: 01 de 01