

ACOMETIDA

3F-4H,220/127 V

T=53MM
4C-1/0
1C-6d
e%=0.58
L=20 Mts.

3X125AMP.

INTERRUPTOR TERMOMAGNETICO EN CAJA MOLDEADA MARCO "H", CATALOGO HDL36725, MONTADO EN GABINETE TIPO NEMA 3R CATALOGO 2500S, MARCA SCHNEIDER.

T=53MM
4C-1/0
1C-6d
e%=0.03
L=1 Mt.

MÓDULO PRINCIPAL CON ZAPATAS, 3F-4H, 208/120 VC.A.,
CORRIENTE NOMINAL DE 225A, (1) 4AWG-300MCM, DISEÑO
NEMA 3R, CAT. EZM3225TB, MCA. SCHNEIDER.


CARGA INSTALADA (C.I.) 27, 740 W

CORRIENTE NOMINAL EN BARRAS: 225A

MÓDULO: M1-I

MÓDULO: M2-I

MÓDULO: M3-I

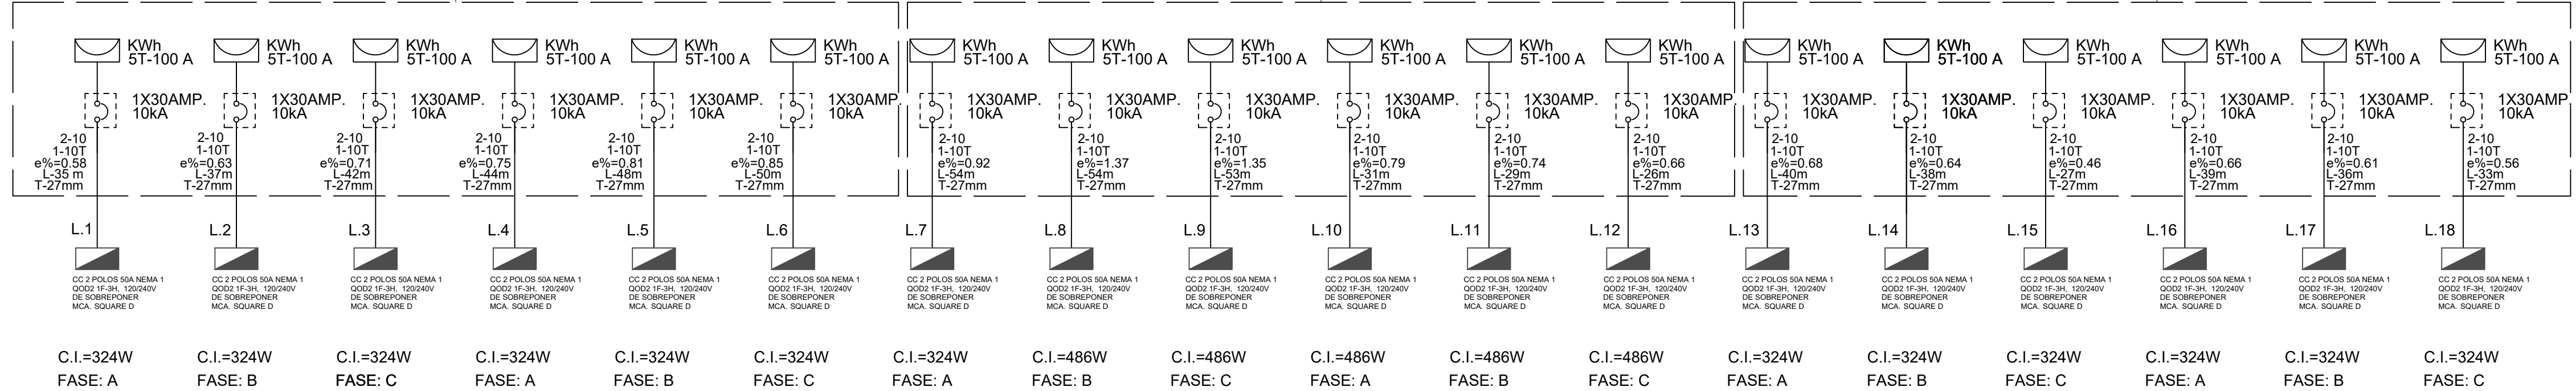

MÓDULO DERIVADO ALIMENTACIÓN 3F, SERVICIOS 1F-2H, 127 VC.A.,
ITM 1P, 6 SERVICIOS, CORRIENTE NOMINAL DE 800 A, CAT.
EZM316-125CFE, MCA. SCHNEIDER.

MÓDULO DERIVADO ALIMENTACIÓN 3F, SERVICIOS 1F-2H, 127 VC.A.,
ITM 1P, 6 SERVICIOS, CORRIENTE NOMINAL DE 800 A, CAT.
EZM316-125CFE, MCA. SCHNEIDER.

MÓDULO DERIVADO ALIMENTACIÓN 3F, SERVICIOS 1F-2H, 127 VC.A.,
ITM 1P, 6 SERVICIOS, CORRIENTE NOMINAL DE 800 A, CAT.
EZM316-125CFE, MCA. SCHNEIDER.

MÓDULO PRINCIPAL CON ZAPATAS, 3F-4H, 208/120 VC.A.,
CORRIENTE NOMINAL DE 225A, (1) 4AWG-300MCM, DISEÑO
NEMA 3R, CAT. EZM3225TB, MCA. SCHNEIDER.


CARGA INSTALADA (C.I.) 27, 740 W

CORRIENTE NOMINAL EN BARRAS: 225A

MÓDULO: M4-I

MÓDULO: M1-D

MÓDULO: M2-D

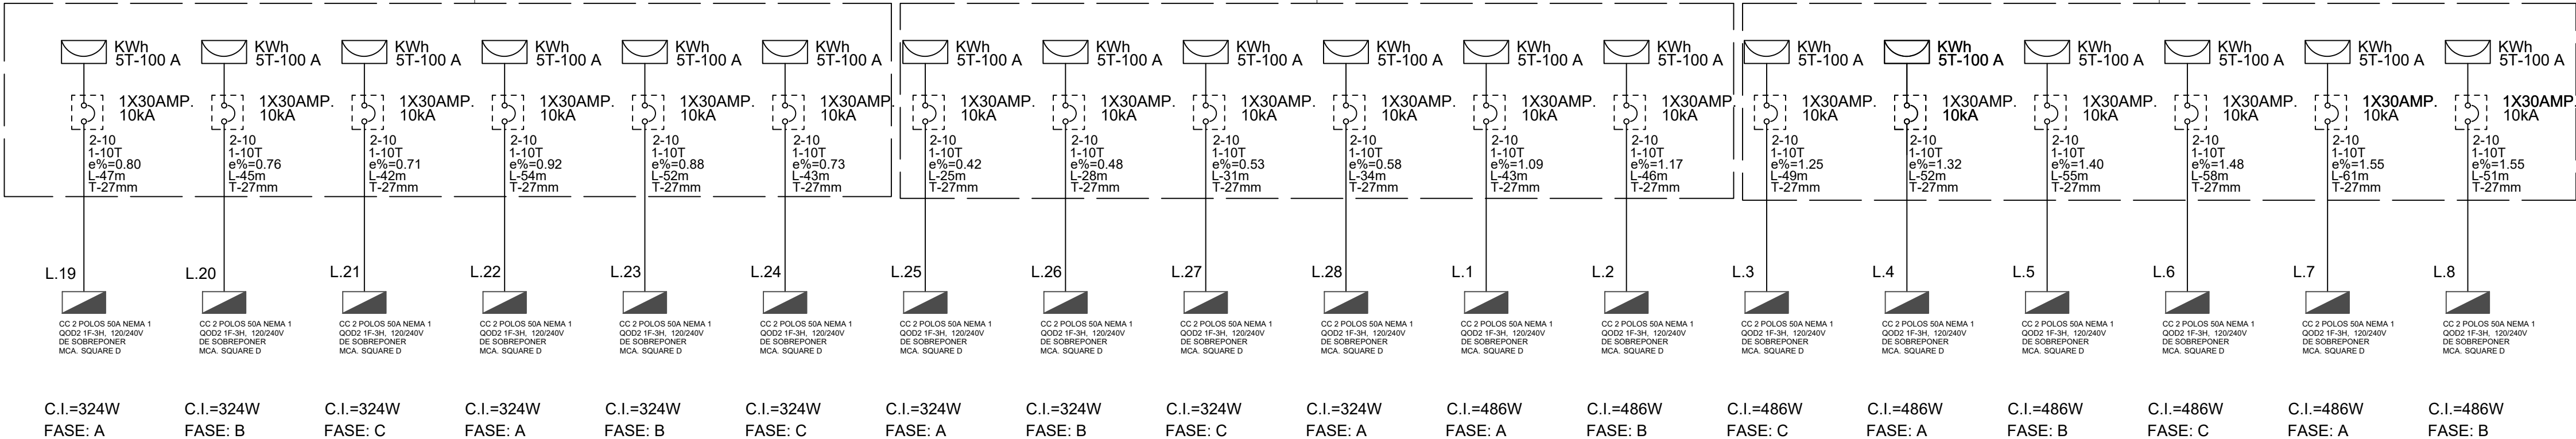


MÓDULO DERIVADO ALIMENTACIÓN 3F, SERVICIOS 1F-2H, 127 VC.A.,
ITM 1P, 6 SERVICIOS, CORRIENTE NOMINAL DE 800 A, CAT.
EZM316-125CFE, MCA. SCHNEIDER.


MÓDULO DERIVADO ALIMENTACIÓN 3F, SERVICIOS 1F-2H, 127 VC.A.,
ITM 1P, 6 SERVICIOS, CORRIENTE NOMINAL DE 800 A, CAT.
EZM316-125CFE, MCA. SCHNEIDER.

MÓDULO DERIVADO ALIMENTACIÓN 3F, SERVICIOS 1F-3H, 208Y/120
VC.A., ITM 2P, 6 SERVICIOS, CORRIENTE NOMINAL DE 800 A, CAT.
EZMR316-125, MCA. SCHNEIDER.


MACRO LOCALIZACIÓN:

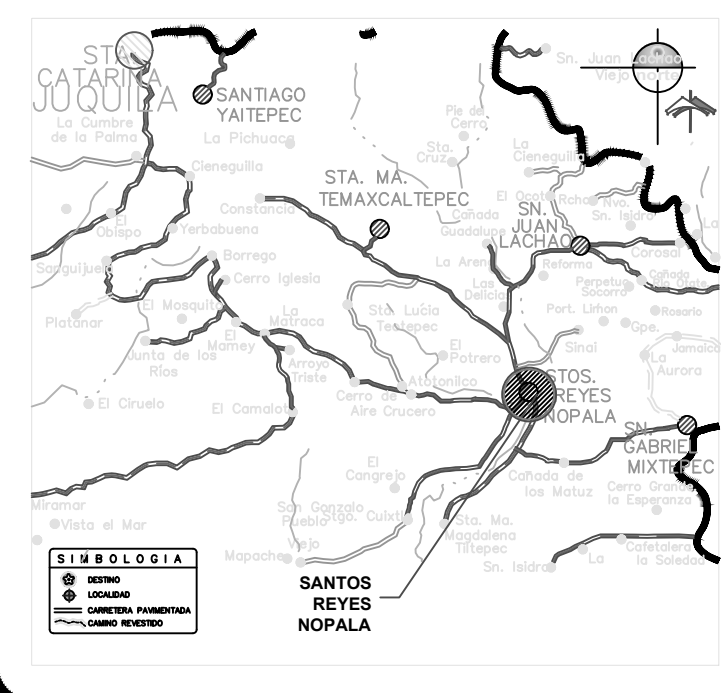

MICRO LOCALIZACIÓN:

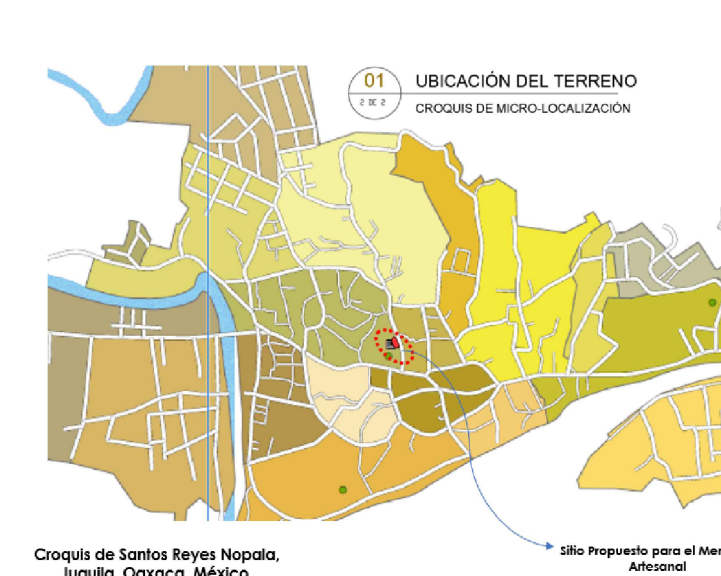

SIMBOLOGIA:

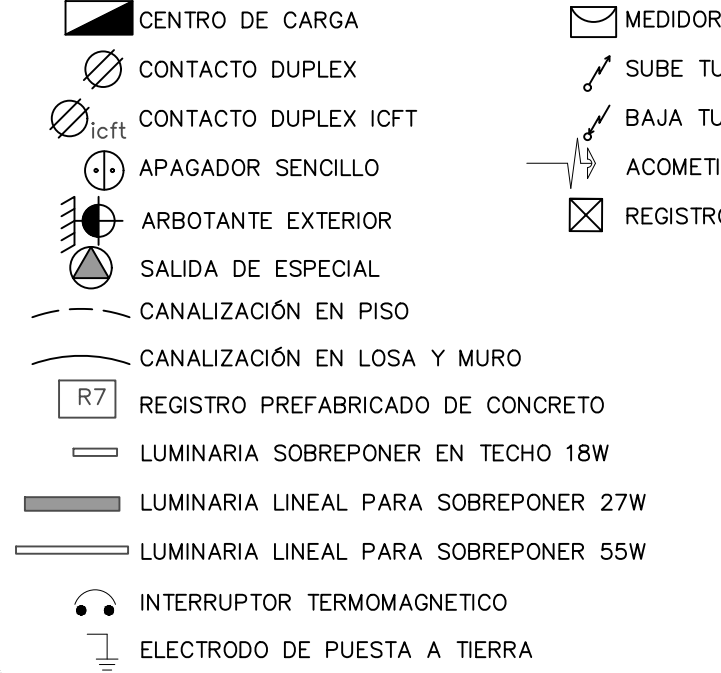

INFRAESTRUCTURAS
SECRETARÍA DE INFRAESTRUCTURAS Y COMUNICACIONES

ING. SALOMÓN JARA CRUZ

GOBERNADOR CONSTITUCIONAL DEL ESTADO DE OAXACA

ARQ. CARLOS VICHIDO HERNANDEZ

SECRETARIO DE INFRAESTRUCTURAS Y COMUNICACIONES

ING. LUIS EDUARDO VELASCO LUNA

SUB SECRETARIO DE OBRAS PUBLICAS

DIRECCIÓN DE ESTUDIOS Y PROYECTOS

ARG. EDITH LOURDES CHINCAYA GARCIA

DIRECTORA DE ESTUDIOS Y PROYECTOS

SELLO DE APROBACIÓN
DIRECCIÓN DE ESTUDIOS Y PROYECTOS

ARG. LUIS ALBERTO GONZALEZ CRUZ

JEFE DEL DEPARTAMENTO DE ESTUDIOS

NOMBRE DE LA OBRA:

CONSTRUCCIÓN DE MERCADO PUBLICO EN LA
LOCALIDAD DE SANTOS REYES NOPALA, MUNICIPIO
DE SANTOS REYES NOPALA.

MUNICIPIO: 526 SANTOS REYES NOPALA

LOCALIDAD: 0001 SANTOS REYES NOPALA

UBICACION:

DISTRITO: 22 JUJULA

REGION: 02 COSTA

DATOS DE TECNICO RESPONSABLE:

DIRECTOR RESPONSABLE DE OBRA

PROYECTISTA

CORRESPONSABLE DE INSTALACIONES

TIPO DE PLANO:
PLANO INSTALACIÓN ELÉCTRICA

FECHA:
2025
ESCALA:
EL QUE SE INDICA
ACOTACIÓN:
METROS

CLAVE DE PLANO:
IE-05
No. PLANO:

05 de 08