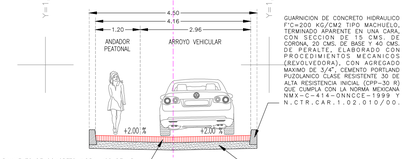

GUARNICION DE CONCRETO HIDRAULICO F'C=200 KG/CM2 TIPO MACHUELO, TERMINADO APARENTE EN UNA CARA, CON SECCION DE 15 CMS. DE CORONA, 20 CMS. DE BASE Y 40 CMS. DE PERALTE, ELABORADO CON PROCEDIMIENTOS MECANICOS (REVOLVEDORA), CON AGREGADO MAXIMO DE 3/4", CEMENTO PORTLAND PUZOLANICO CLASE RESISTENTE 30 DE ALTA RESISTENCIA INICIAL (CPP-30 R) QUE CUMPLA CON LA NORMA MEXICANA NMX-C-414-ONNCCE-1999 Y N.CTR.CAR.1.02.010/00.

PAVIMENTO DE CONCRETO HIDRAULICO DE 15 CM DE ESPESOR, ELABORADO CON CONCRETO DE UN F'C= 250 KG/CM2 CON UN T.M.A. DE 1 2", ACABADO RAYADO CON PEINE METALICO, CON CEMENTO PORTLAND PUZOLANICO CLASE RESISTENTE 30 DE ALTA RESISTENCIA INICIAL (CPP-30 R) QUE CUMPLA CON LA NORMA MEXICANA NMX-C-414-ONNCCE-1999, Y N.CTR.CAR.1.04.009/06.

SUMINISTRO, CONSTRUCCION Y COMPACTACION DE BASE HIDRAULICA DE 20CM CONFORME A LA NORMA N.CTR.CAR.1.04.002/11, CONSIDERANDO MATERIALES GRANULARES ACORDE A LA NORMA DE LA SCT N.CMT.4.02.002/16. EN CAPA MEJORADA DE 20 CM DE ESPESOR COMPACTADA AL 100% DE SU P.V.S. MINIMO.

SECCION TIPO
CALLE LAS FLORES Y TULIPANES
TRAMOS: 0+338.28– 0+536.00, 0+460.00 – 0+500.00
0+538.77 – 0+620.00, 0+668.13 – 0+704.42
ESC. 1/5

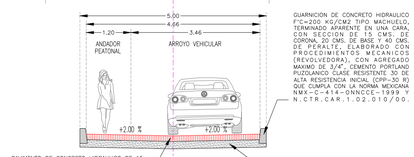

GUARNICION DE CONCRETO HIDRAULICO F'C=200 KG/CM2 TIPO MACHUELO, TERMINADO APARENTE EN UNA CARA, CON SECCION DE 15 CMS. DE CORONA, 20 CMS. DE BASE Y 40 CMS. DE PERALTE, ELABORADO CON PROCEDIMIENTOS MECANICOS (REVOLVEDORA), CON AGREGADO MAXIMO DE 3/4", CEMENTO PORTLAND PUZOLANICO CLASE RESISTENTE 30 DE ALTA RESISTENCIA INICIAL (CPP-30 R) QUE CUMPLA CON LA NORMA MEXICANA NMX-C-414-ONNCCE-1999 Y N.CTR.CAR.1.02.010/00.

PAVIMENTO DE CONCRETO HIDRAULICO DE 15 CM DE ESPESOR, ELABORADO CON CONCRETO DE UN F'C= 250 KG/CM2 CON UN T.M.A. DE 1 2", ACABADO RAYADO CON PEINE METALICO, CON CEMENTO PORTLAND PUZOLANICO CLASE RESISTENTE 30 DE ALTA RESISTENCIA INICIAL (CPP-30 R) QUE CUMPLA CON LA NORMA MEXICANA NMX-C-414-ONNCCE-1999, Y N.CTR.CAR.1.04.009/06.

SUMINISTRO, CONSTRUCCION Y COMPACTACION DE BASE HIDRAULICA CONFORME A LA NORMA N.CTR.CAR.1.04.002/11, CONSIDERANDO MATERIALES GRANULARES ACORDE A LA NORMA DE LA SCT N.CMT.4.02.002/16. EN CAPA MEJORADA DE 20 CM DE ESPESOR COMPACTADA AL 100% DE SU P.V.S. MINIMO.

SECCION TIPO
CALLE BUENA VISTA, LAS FLORES Y TULIPANES
TRAMOS: 0+000.00 – 0+084.69, 0+180.00 – 0+338.28
0+380.00 – 0+460.00, 0+500.00 – 0+538.77
0+620.00– 0+668.13, 0+704.42 – 0+800.00
ESC. 1/5

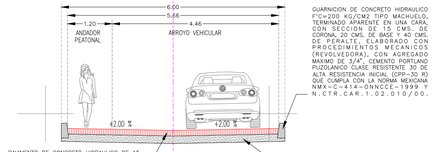

GUARNICION DE CONCRETO HIDRAULICO F'C=200 KG/CM2 TIPO MACHUELO, TERMINADO APARENTE EN UNA CARA, CON SECCION DE 15 CMS. DE CORONA, 20 CMS. DE BASE Y 40 CMS. DE PERALTE, ELABORADO CON PROCEDIMIENTOS MECANICOS (REVOLVEDORA), CON AGREGADO MAXIMO DE 3/4", CEMENTO PORTLAND PUZOLANICO CLASE RESISTENTE 30 DE ALTA RESISTENCIA INICIAL (CPP-30 R) QUE CUMPLA CON LA NORMA MEXICANA NMX-C-414-ONNCCE-1999 Y N.CTR.CAR.1.02.010/00.

PAVIMENTO DE CONCRETO HIDRAULICO DE 15 CM DE ESPESOR, ELABORADO CON CONCRETO DE UN F'C= 250 KG/CM2 CON UN T.M.A. DE 1 2", ACABADO RAYADO CON PEINE METALICO, CON CEMENTO PORTLAND PUZOLANICO CLASE RESISTENTE 30 DE ALTA RESISTENCIA INICIAL (CPP-30 R) QUE CUMPLA CON LA NORMA MEXICANA NMX-C-414-ONNCCE-1999, Y N.CTR.CAR.1.04.009/06.

SUMINISTRO, CONSTRUCCION Y COMPACTACION DE BASE HIDRAULICA CONFORME A LA NORMA N.CTR.CAR.1.04.002/11, CONSIDERANDO MATERIALES GRANULARES ACORDE A LA NORMA DE LA SCT N.CMT.4.02.002/16. EN CAPA MEJORADA DE 20 CM DE ESPESOR COMPACTADA AL 100% DE SU P.V.S. MINIMO.

SECCION TIPO
CALLE LAS FLORES
TRAMO: 0+084.69 – 0+180.00
ESC. 1/5

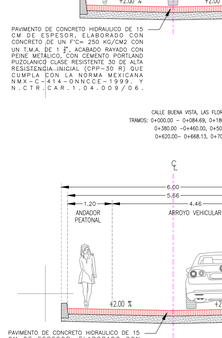

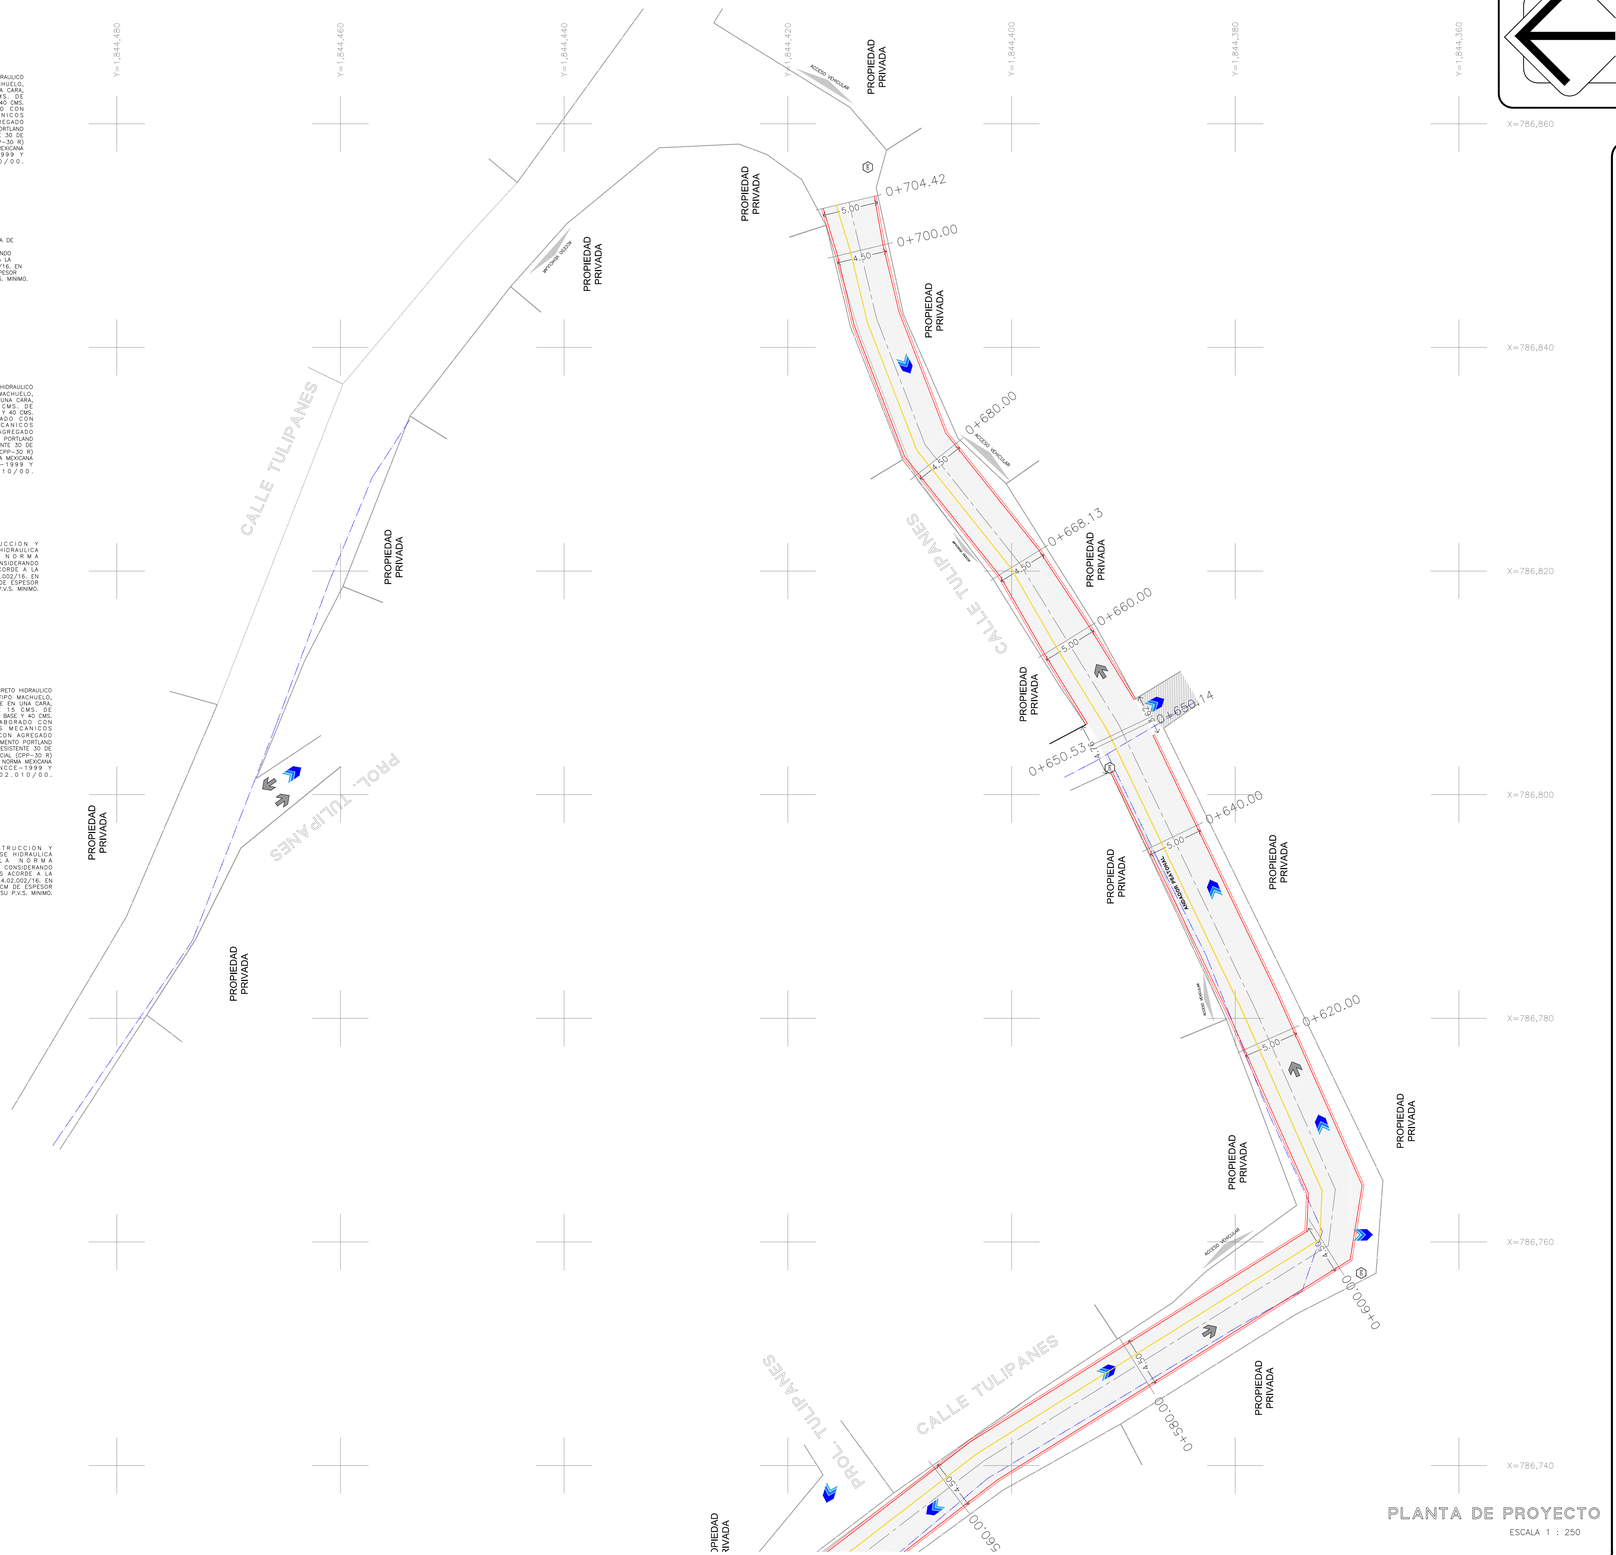

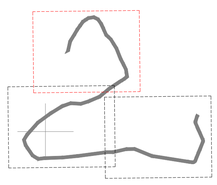

DIRECCIÓN DE ESTUDIOS Y PROYECTOS

NORTE

MACRO LOCALIZACIÓN:

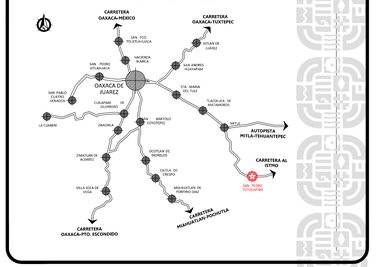

MICRO LOCALIZACIÓN:

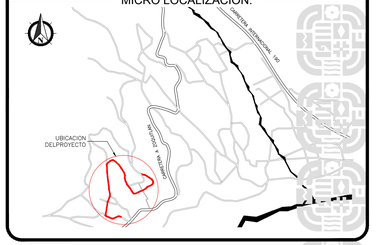

SIMBOLOGIA:

- EJE DE PROYECTO
- GUARNICION
- 0+020.00 — CADENAMIENTO
- 6.24 — ANCHO DE PROYECTO
- LIMITE DE PREDIOS
- TUBERIA DE AGUA POTABLE
- POSTE DE CFE
- RETENCIA DE POSTE
- SENTIDO DEL ESCURRIMIENTO
- SENTIDO DE CIRCULACION
- REGISTRO DE AGUA POTABLE
- ACCESO VEHICULAR
- PAVIMENTO HIDRAULICO EXISTENTE

INFRAESTRUCTURAS
SECRETARIA DE INFRAESTRUCTURAS Y COMUNICACIONES

ING. SALOMÓN JARA CRUZ
GOBERNADOR CONSTITUCIONAL DEL ESTADO DE OAXACA
ARQ. CARLOS VICHIDO HERNANDEZ
SECRETARIO DE INFRAESTRUCTURAS Y COMUNICACIONES
ING. LUIS EDUARDO VELASCO LUNA
SUB SECRETARIO DE OBRAS PUBLICAS

DIRECCIÓN DE ESTUDIOS Y PROYECTOS

ARQ. EDITH LOURDES CHINCOYA GARCIA
DIRECTORA DE ESTUDIOS Y PROYECTOS

SELLO DE APROBACIÓN
DIRECCIÓN DE ESTUDIOS Y PROYECTOS

ARQ. LUIS ALBERTO GONZALEZ CRUZ
JEFE DEL DEPARTAMENTO DE ESTUDIOS

NOMBRE DE LA OBRA:

CONSTRUCCIÓN DE PAVIMENTO A BASE DE CONCRETO HIDRÁULICO EN VARIAS CALLES, EN LA LOCALIDAD DE EL TRAPICHITO, MUNICIPIO DE SAN PEDRO TOTOLÁPAM

UBICACION:

MUNICIPIO: SAN PEDRO TOTOLÁPAM
LOCALIDAD: EL TRAPICHITO
DISTRITO: TLACOLULA
REGION: VALLES CENTRALES

DATOS DE TECNICO RESPONSABLE:

DIRECTOR RESPONSABLE DE OBRA

PROYECTISTA

TIPO DE PLANO:
PLANTA DE PROYECTO

FECHA: 2025
ESCALA: EL QUE SE INDICA
ACOTACIÓN: METROS

CLAVE DE PLANO: MSPT-EJE-03
No. PLANO: 03 de 05