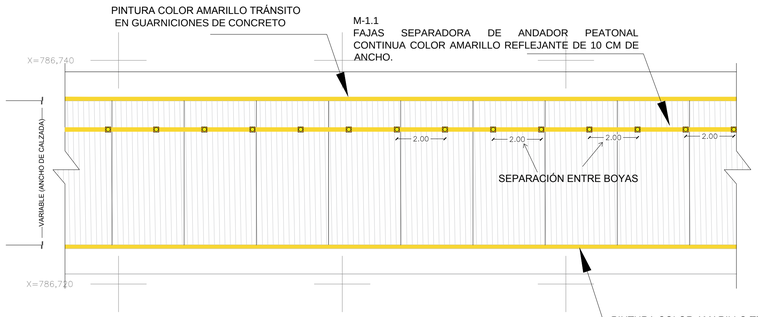

DETALLE DE SEÑALAMIENTO HORIZONTAL
RAYA CONTINUA ANDADOR PEATONAL
Y COLOCACIÓN DE BOYAS METALICAS

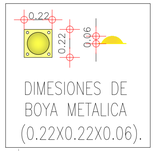

DIMESIONES DE
BOYA METALICA
(0.22X0.22X0.06).

DIMENSIONES Y TIPOS DE
FLECHAS

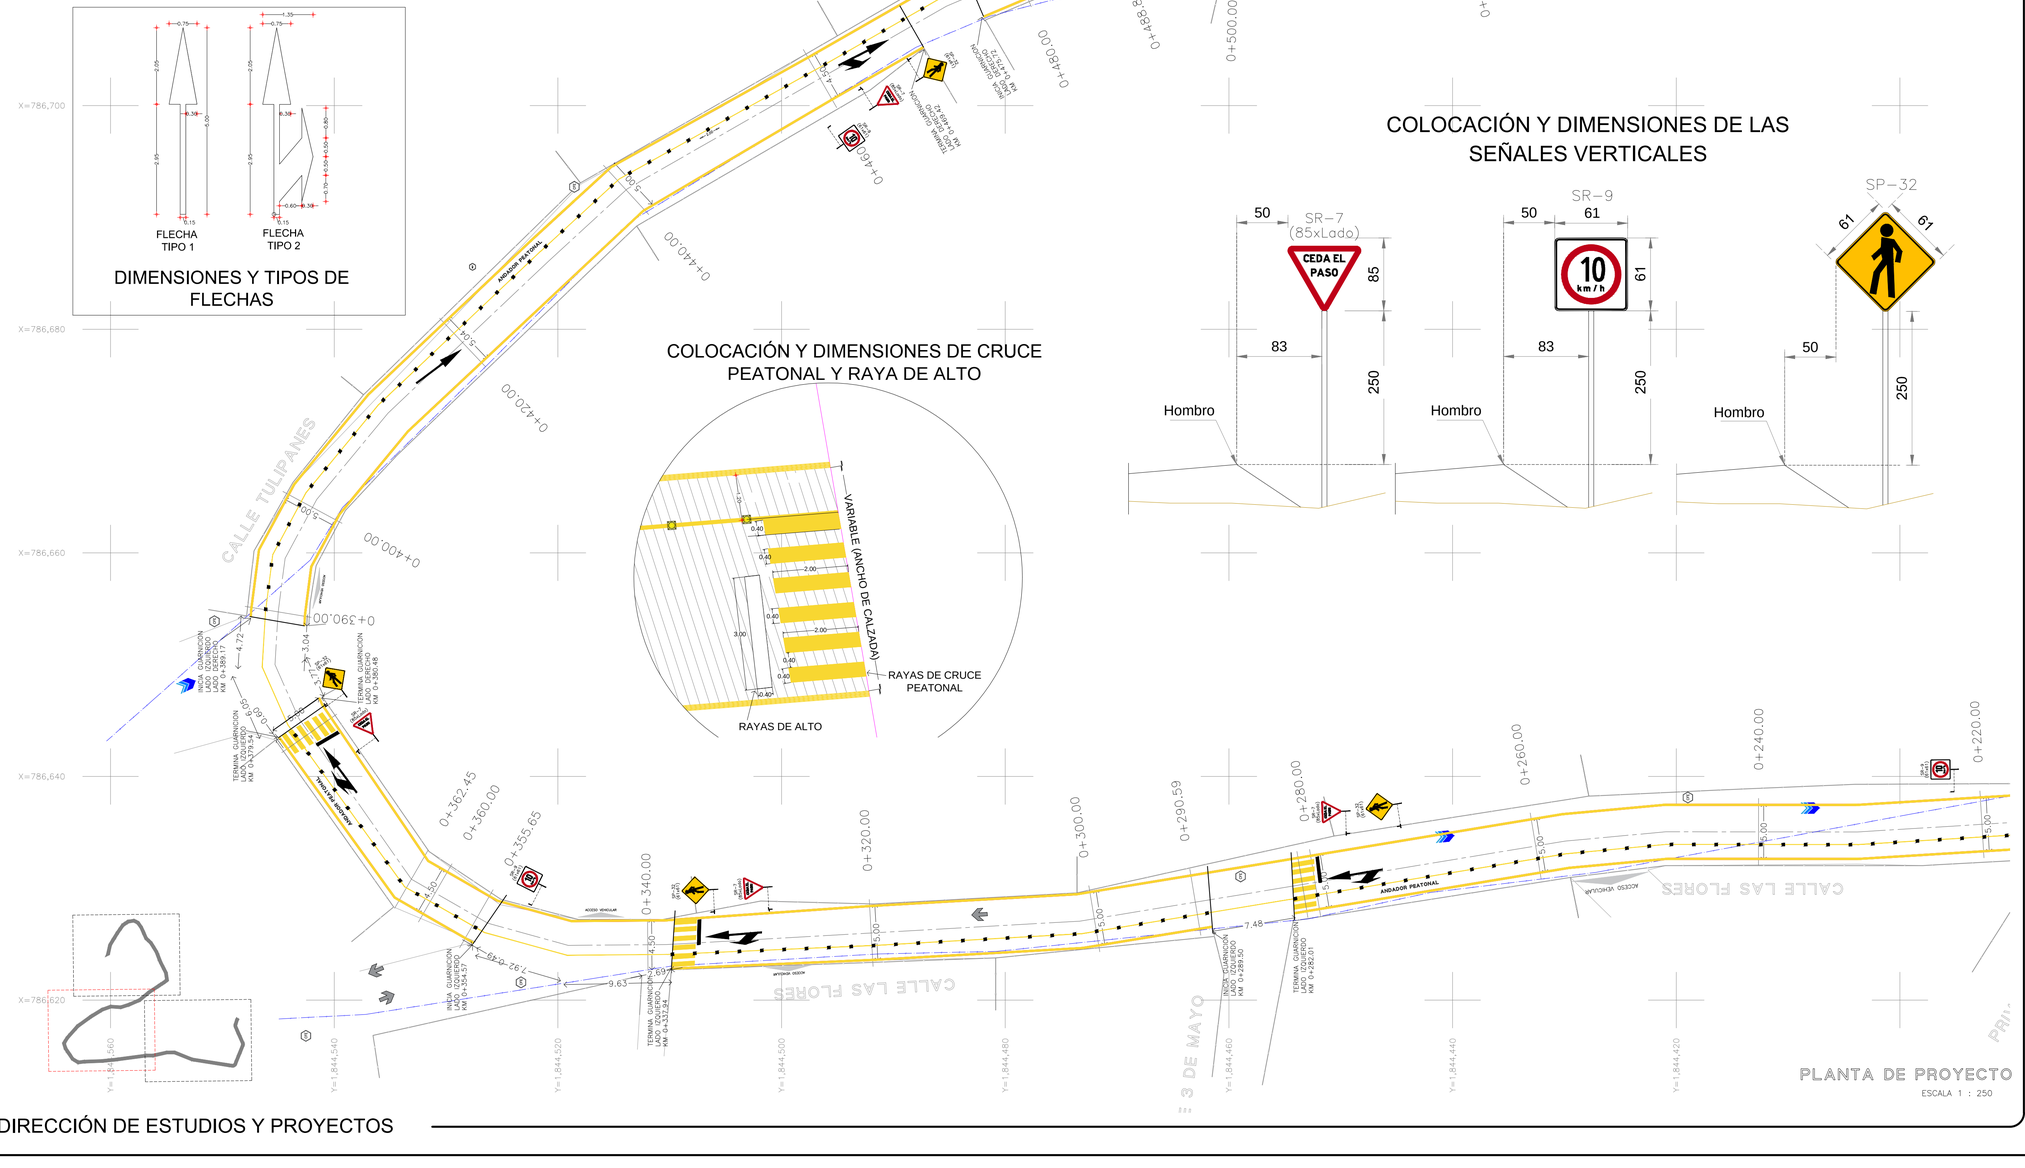

COLOCACIÓN Y DIMENSIONES DE CRUCE
PEATONAL Y RAYA DE ALTO

COLOCACIÓN Y DIMENSIONES DE LAS
SEÑALES VERTICALES

NORTE

MACRO LOCALIZACIÓN:

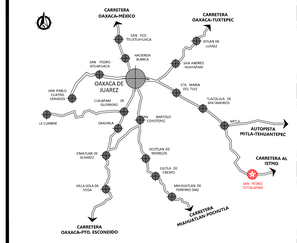

MICRO LOCALIZACIÓN:

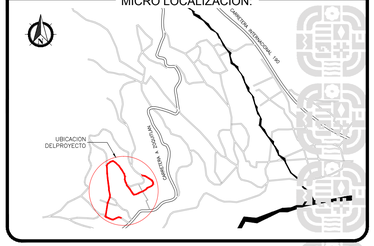

SIMBOLOGIA:

- EJE DE PROYECTO
- GUARNICION
- 0+020.00 CADENAMIENTO
- 6.24 ANCHO DE PROYECTO
- LIMITE DE PREDIOS
- TUBERIA DE AGUA POTABLE
- POSTE DE CFE
- RETENCIA DE POSTE
- SENTIDO DEL ESCURRIMIENTO
- SENTIDO DE CIRCULACION
- REGISTRO DE AGUA POTABLE
- ACCESO VEHICULAR
- PAVIMENTO HIDRAULICO EXISTENTE

INFRAESTRUCTURAS
SECRETARIA DE INFRAESTRUCTURAS Y COMUNICACIONES

ING. SALOMÓN JARA CRUZ
GOBERNADOR CONSTITUCIONAL DEL ESTADO DE OAXACA
ARQ. CARLOS VICHIDO HERNANDEZ
SECRETARIO DE INFRAESTRUCTURAS Y COMUNICACIONES
ING. LUIS EDUARDO VELASCO LUNA
SUB SECRETARIO DE OBRAS PUBLICAS

DIRECCIÓN DE ESTUDIOS Y PROYECTOS

ARQ. EDITH LOURDES CHINCOYA GARCÍA
DIRECTORA DE ESTUDIOS Y PROYECTOS

SELLO DE APROBACIÓN
DIRECCIÓN DE ESTUDIOS Y PROYECTOS

ARQ. LUIS ALBERTO GONZALEZ CRUZ
JEFE DEL DEPARTAMENTO DE ESTUDIOS

NOMBRE DE LA OBRA:

CONSTRUCCIÓN DE PAVIMENTO A BASE DE CONCRETO HIDRÁULICO EN VARIAS CALLES, EN LA LOCALIDAD DE EL TRAPICHITO, MUNICIPIO DE SAN PEDRO TOTOLÁPAM

UBICACION:

MUNICIPIO: SAN PEDRO TOTOLÁPAM
LOCALIDAD: EL TRAPICHITO
DISTRITO: TLACOLULA
REGION: VALLES CENTRALES

DATOS DE TECNICO RESPONSABLE:

DIRECTOR RESPONSABLE DE OBRA

PROYECTISTA

TIPO DE PLANO:
PLANTA DE SEÑALETICA

FECHA: 2025
ESCALA: EL QUE SE INDICA
ACOTACIÓN: METROS

CLAVE DE PLANO: MSPT-SEÑ-02
No. PLANO: 02 de 03