


PERFIL EJE PARQUE PROLONGACIÓN DEL POCITO

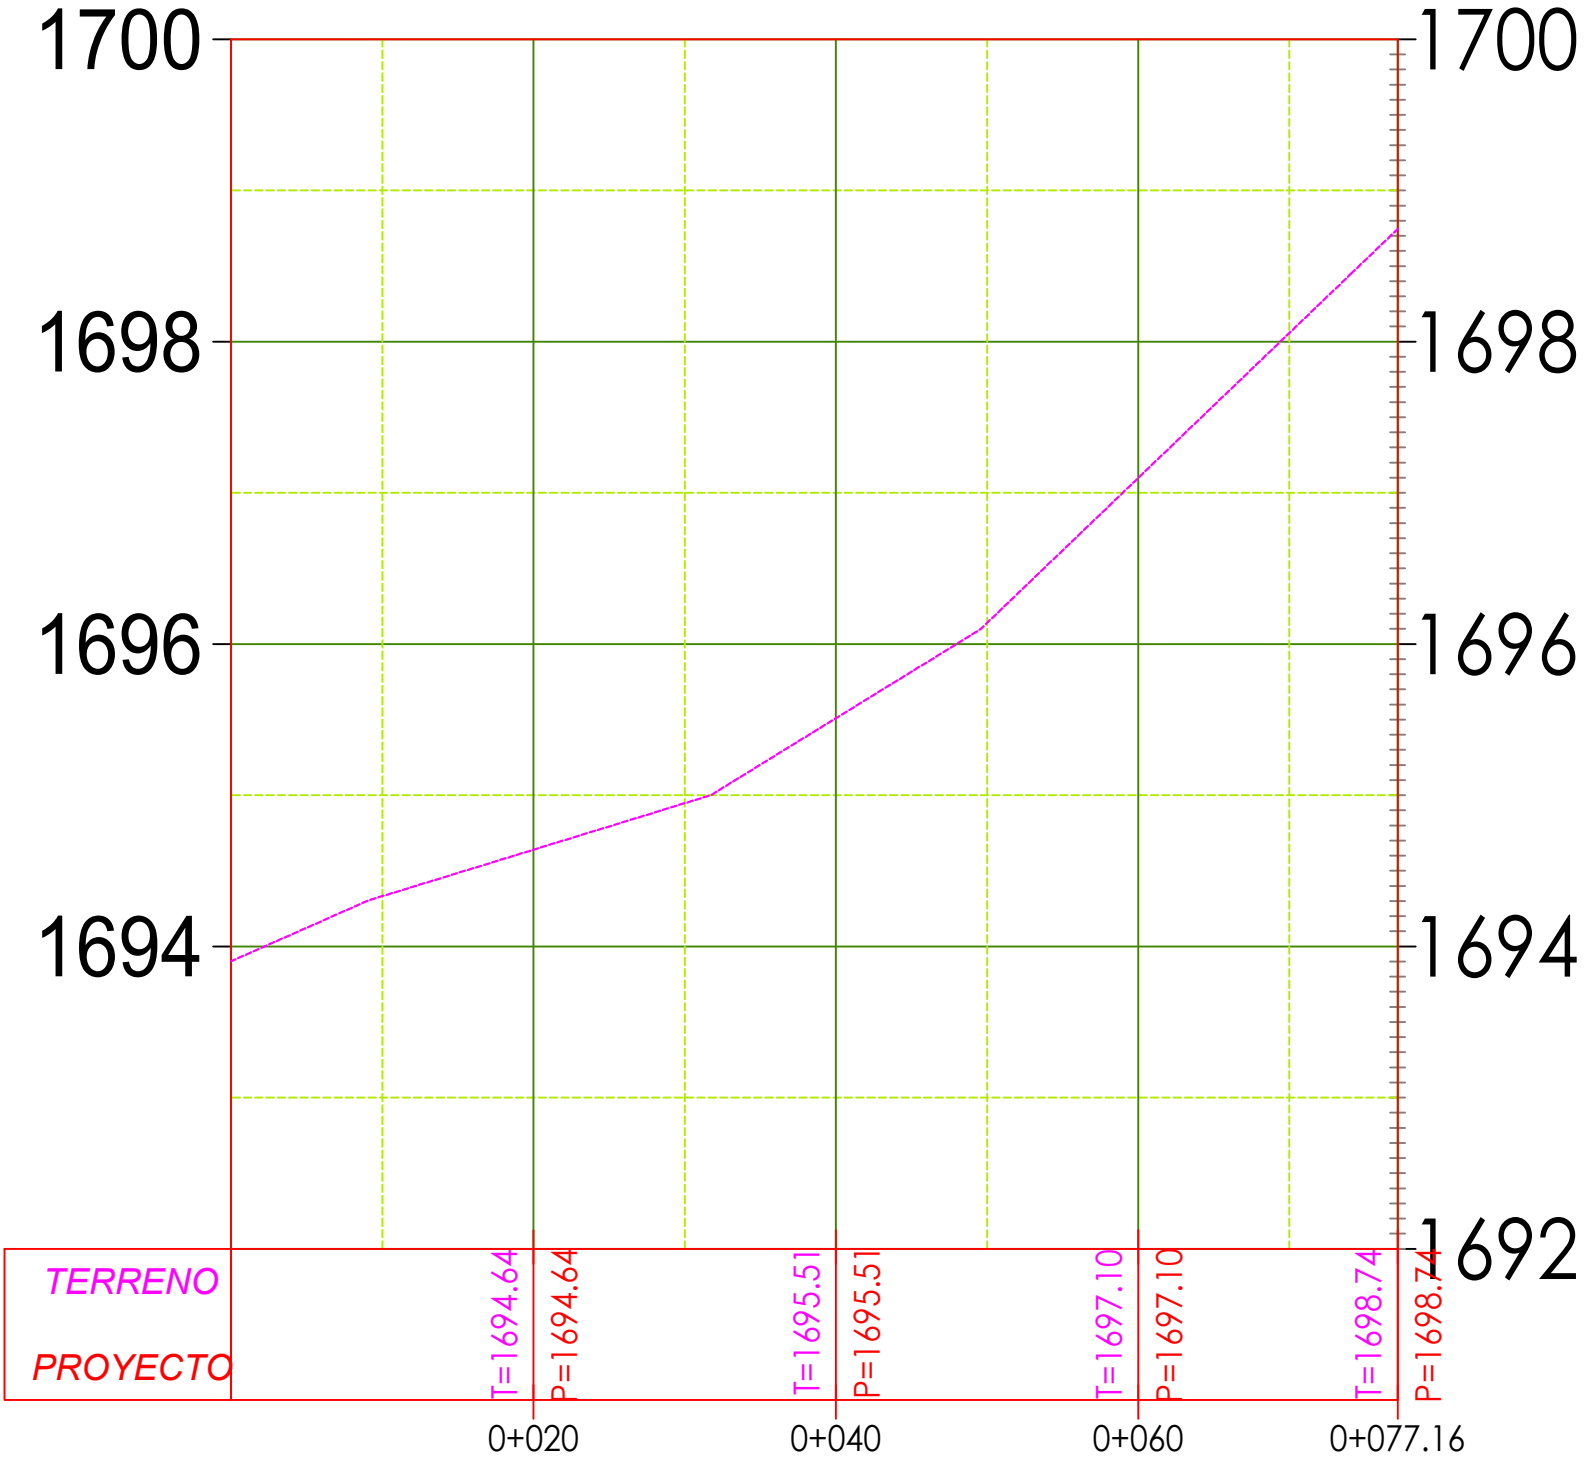

MACRO LOCALIZACIÓN:

MICRO LOCALIZACIÓN:

SIMBOLOGIA:

LA AUTORIDAD MUNICIPAL DEBERA DE DESMANTELAR LOS JUEGOS EXISTENTES DENTRO DE LA INSTITUCIÓN EDUCATIVA. DE REQUERIR TRABAJOS EXTRAORDINARIOS ESTOS SERAN ATENDIDOS Y CUBIERTOS POR LA AUTORIDAD MUNICIPAL



INFRAESTRUCTURAS SECRETARÍA DE INFRAESTRUCTURAS Y COMUNICACIONES

ING. SALOMÓN JARA CRUZ GOBERNADOR CONSTITUCIONAL DEL ESTADO DE OAXACA

ARQ. SILDIA MECOTT GÓMEZ SECRETARÍA DE INFRAESTRUCTURAS Y COMUNICACIONES

ING. LUIS EDUARDO VELASCO LUNA SUB SECRETARIO DE OBRAS PUBLICAS

DIRECCIÓN DE ESTUDIOS Y PROYECTOS

ARQ. EDITH LOURDES CHINCOYA GARCÍA DIRECTOR DE ESTUDIOS Y PROYECTOS

SELO DE APROBACIÓN DIRECCIÓN DE ESTUDIOS Y PROYECTOS

MTRO. LUIS ALBERTO GONZÁLEZ CRUZ JEFE DEL DEPARTAMENTO DE ESTUDIOS

NOMBRE DE LA OBRA:

REHABILITACIÓN DE PARQUE DE JUEGOS INFANTILES EN LA LOCALIDAD DE CONCEPCIÓN BUENAVISTA, MUNICIPIO DE CONCEPCIÓN BUENAVISTA

UBICACION:

MUNICIPIO: 018 - CONCEPCION BUENAVISTA LOCALIDAD: 0001 - CONCEPCION BUENAVISTA

DISTRITO: COXITLAHUACA REGION: 04 - MIXTECA

DATOS DE TECNICO RESPONSABLE:

DIRECTOR RESPONSABLE DE OBRA

PROYECTISTA

TIPO DE PLANO:

PERFIL Y SECCIONES DE TERRENO NAT.

FECHA:

2026

ESCALA:

1:200

ACOTACIÓN:

METROS

CLAVE DE PLANO:

AA-ARQ-02

No. PLANO:

02 de 02