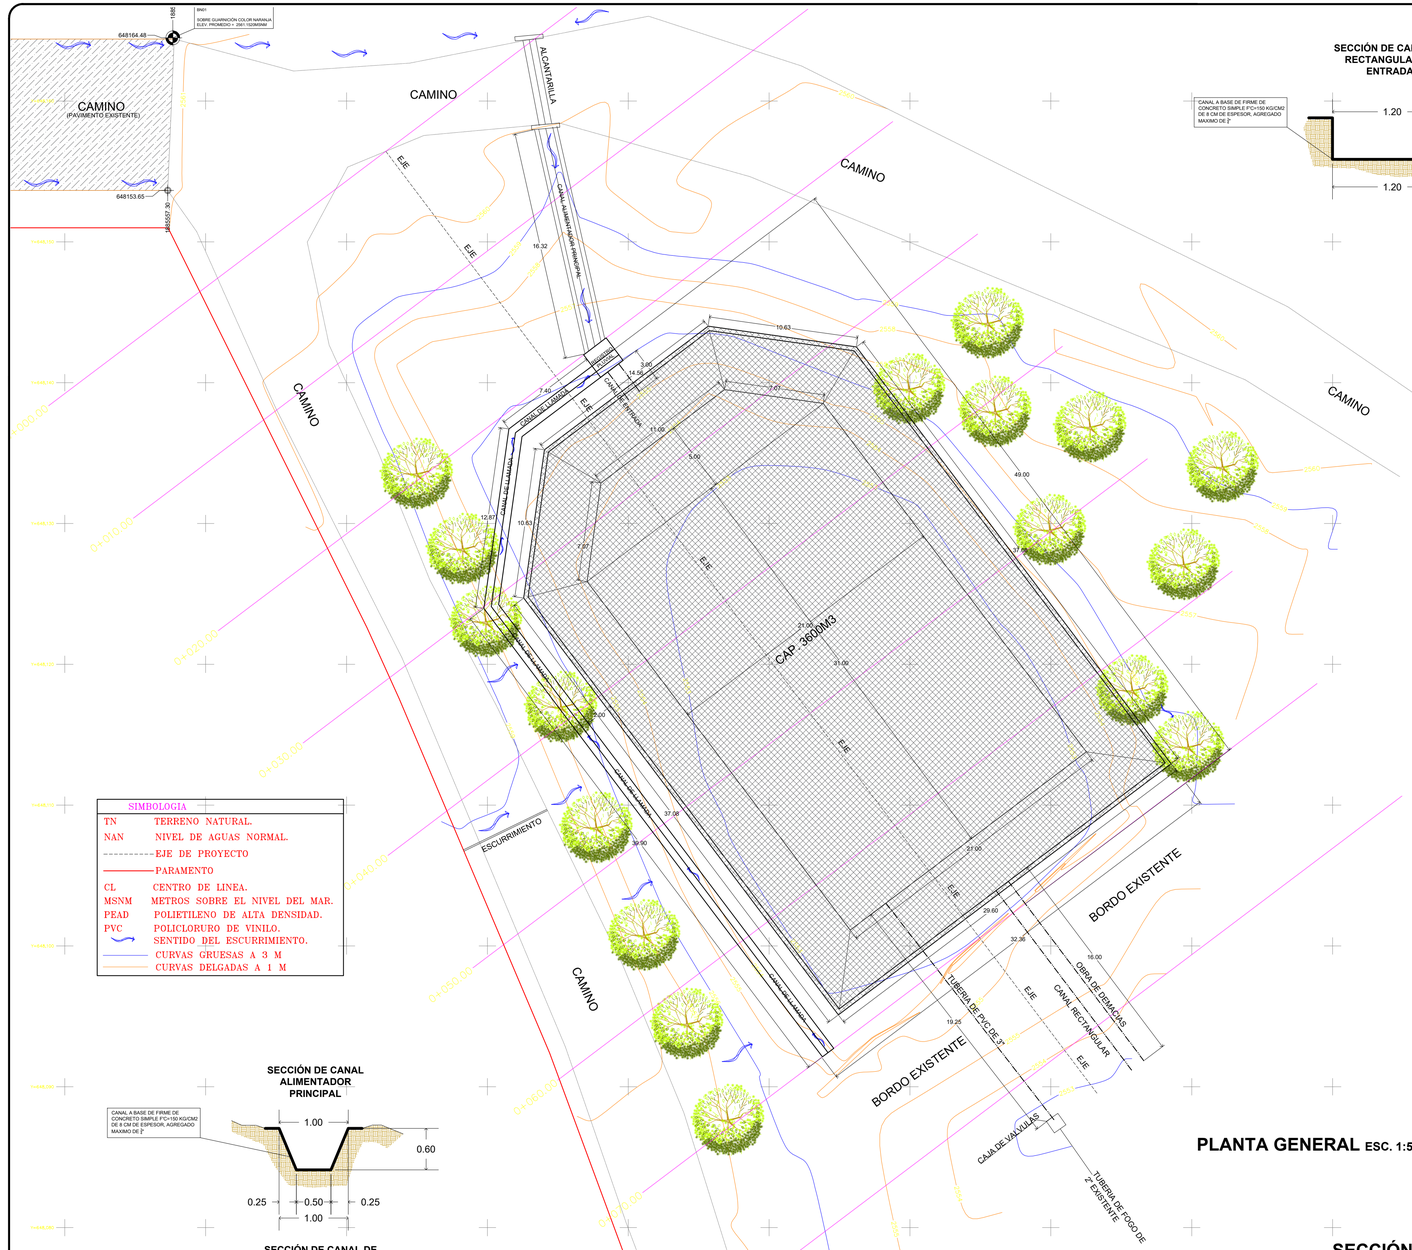
CAMINO
(PAVIMENTO EXISTENTE)
CAMINO
CAMINO
CAMINO
CAMINO
CAMINO
CAMINO
ALCANTARILLA
CANAL ALIMENTADOR PRINCIPAL
CANAL DE LLAMADA
CANAL DE ENTRADA
CANAL DE LLAMADA
CANAL DE LLAMADA
CAP. 3600M3
ESCURRIMIENTO
BORDO EXISTENTE
BORDO EXISTENTE
OBRA DE DEMASIAS
CANAL RECTANGULAR
TUBERIA DE P.V.C. DE 3"
CAJA DE VALVULAS
TUBERIA DE FOGO DE 2" EXISTENTE
E.E.
E.E.
E.E.