


— SIMBOLOGIA:

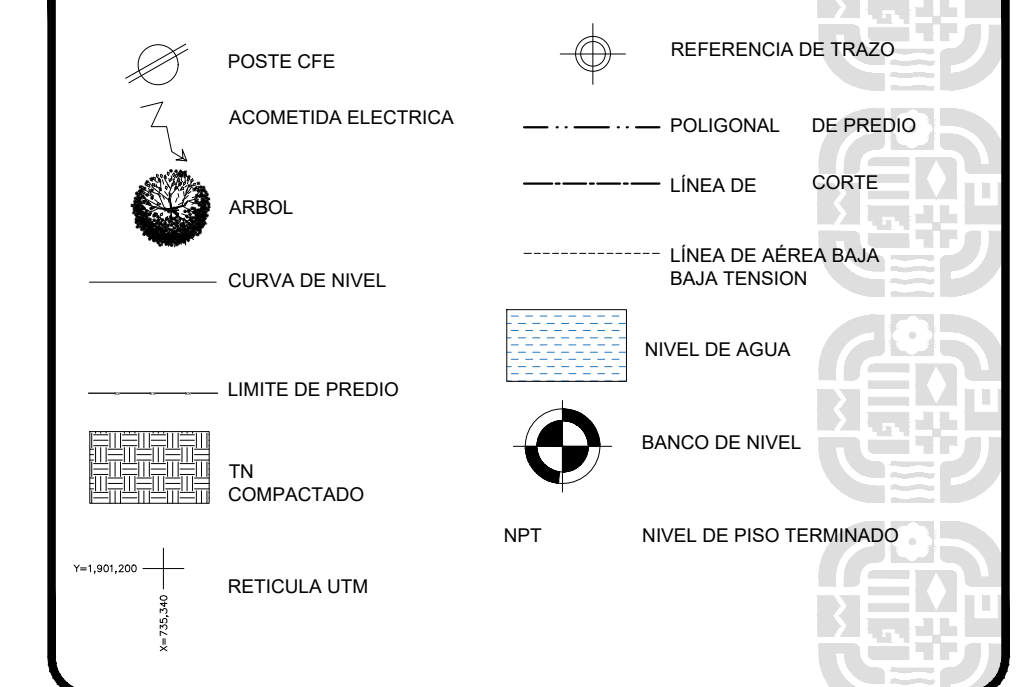

ING. SALOMÓN JARA CRUZ

GOBERNADOR CONSTITUCIONAL DEL ESTADO DE OAXACA


ARQ. SILVIA MECOTT GÓMEZ

ARQ. SILDIA MECOTT GOMEZ

SECRETARIA DE INFRAESTRUCTURAS Y COMUNICACIONES

ING. LUIS EDUARDO VELASCO LUNA

—DIRECCIÓN DE ESTUDIOS Y PROYECTOS

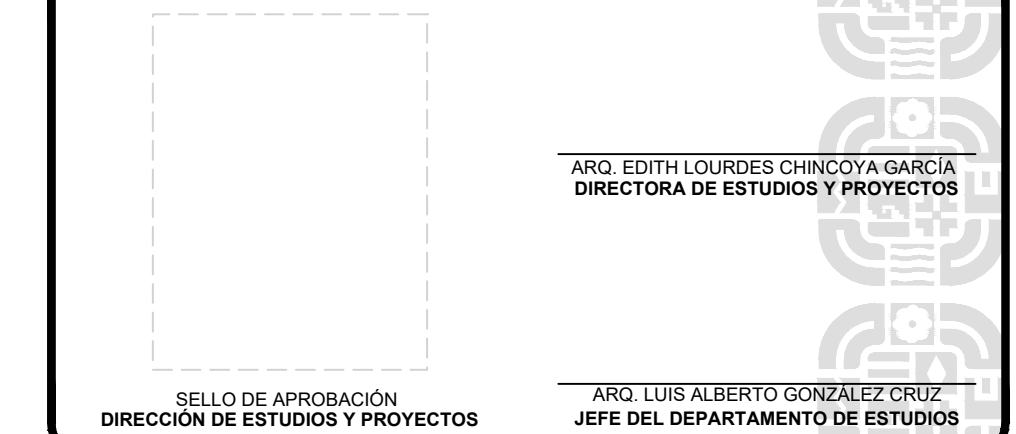

— NOMBRE DE LA OBRA:

REHABILITACIÓN DE OLLA PARA CAPTACIÓN DE AGUA
PLUVIAL, EN LA LOCALIDAD DE SAN MIGUEL EL GRANDE,
MUNICIPIO DE SAN MIGUEL EL GRANDE

UBICACION:


MUNICIPIO: 269 - SAN MIGUEL EL GRANDE **DISTRITO:** TLAXIACO
LOCALIDAD: 0001 - SAN MIGUEL EL GRANDE **REGION:** 04 - MIXTECA

—DATOS DE TECNICO RESPONSABLE:

DIRECTOR RESPONSABLE DE OBRA **PROYECTISTA**

SECCIONES DE CONSTRUCCIÓN


FECHA: 2026	CLAVE DE PLANO: AA-ARQ-04
ESCALA: EL QUE SE INDICA	No. PLANO:
ACOTACIÓN: METROS	04 de 04

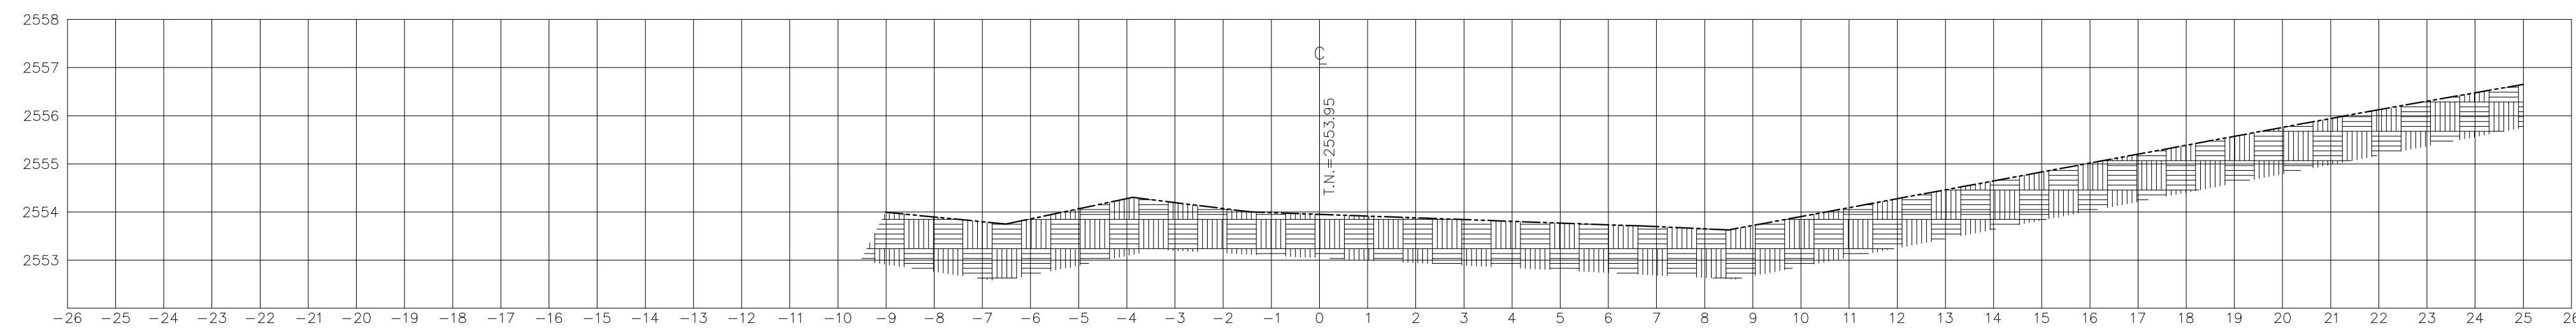

ESTACION 0+080.00

ESCALA HORIZONTAL 1 : 100


ESCALA HORIZONTAL 1 : 100
ESCALA VERTICAL 1 : 100

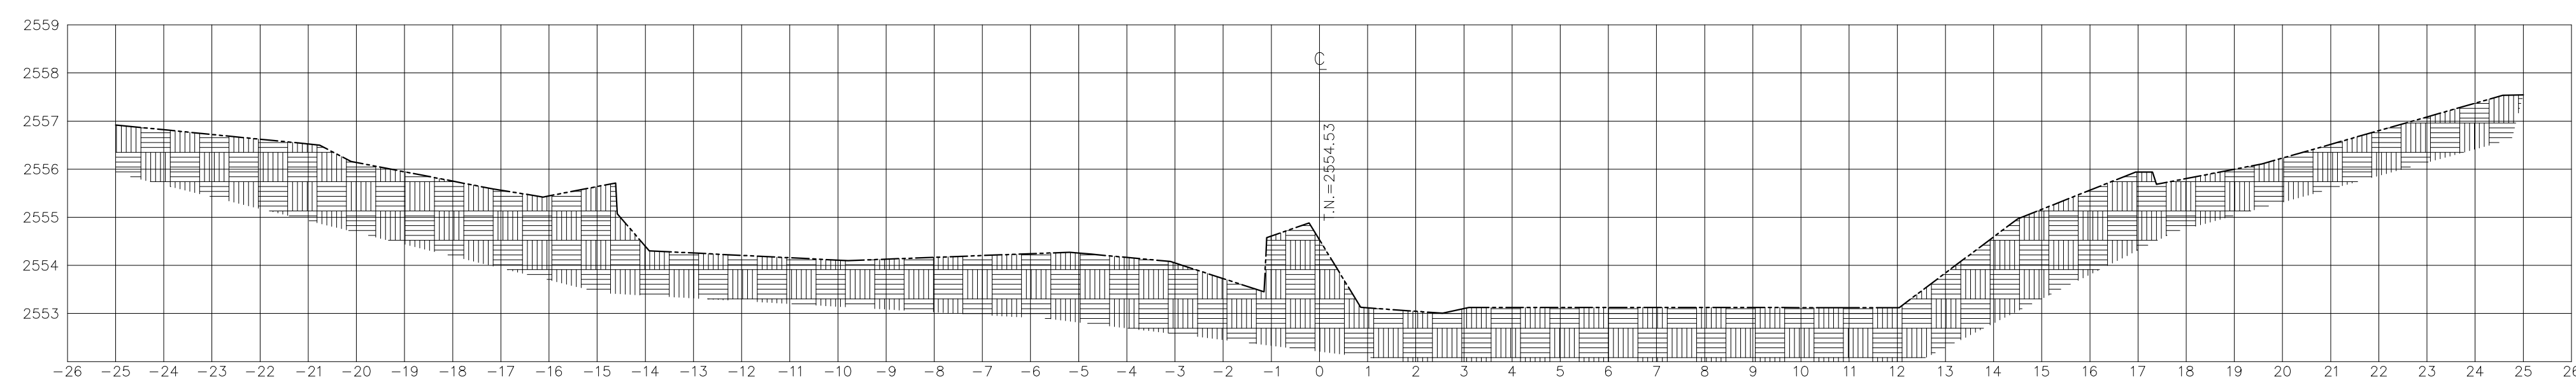

ESTACION 0+070.00

ESCALA HORIZONTAL 1 : 100


ESCALA HORIZONTAL 1 : 100
ESCALA VERTICAL 1 : 100

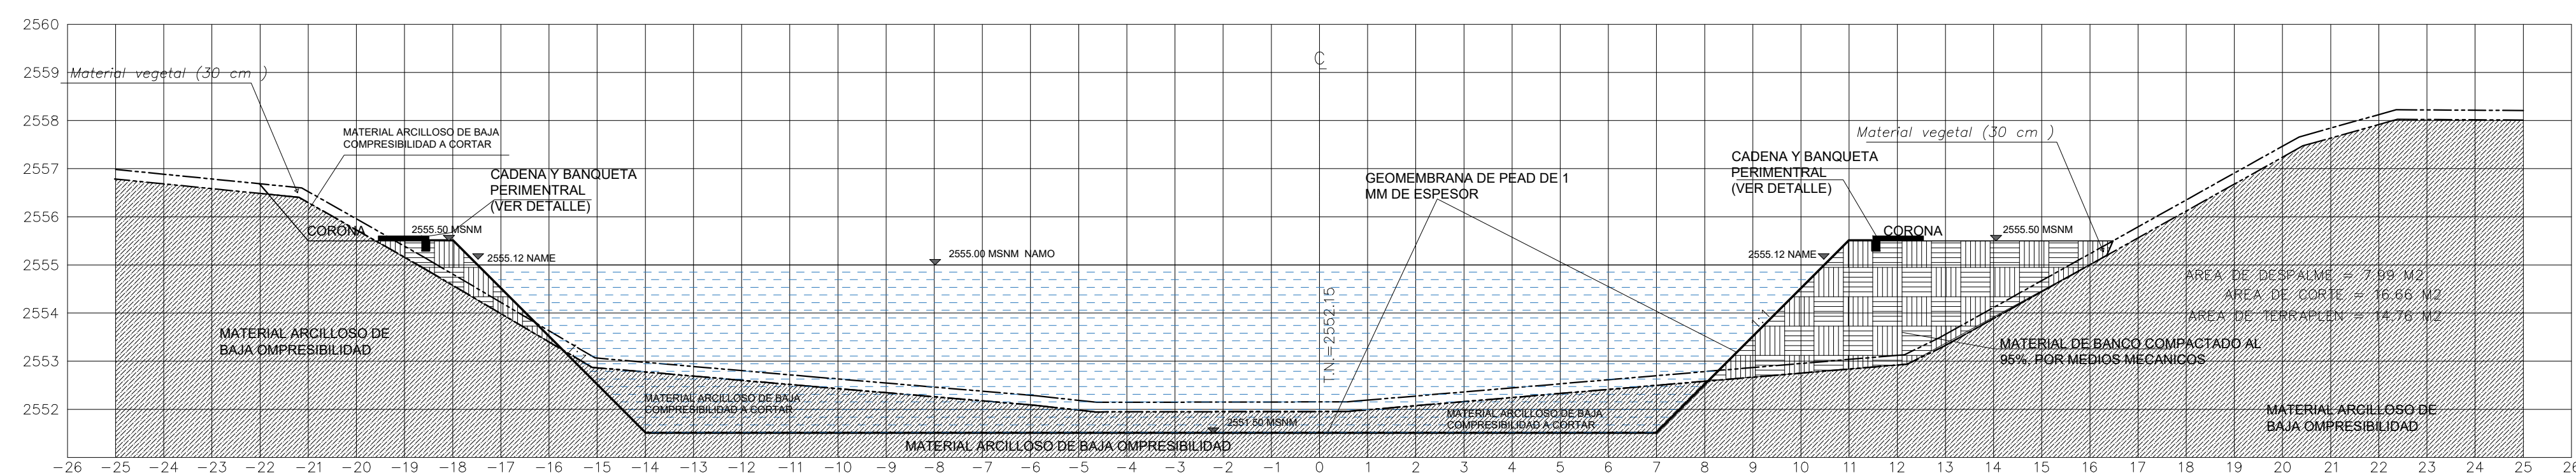

ESTACION 0+060.00

ESCALA HORIZONTAL 1 : 100

ESCALA HORIZONTAL 1 : 100
ESCALA VERTICAL 1 : 100

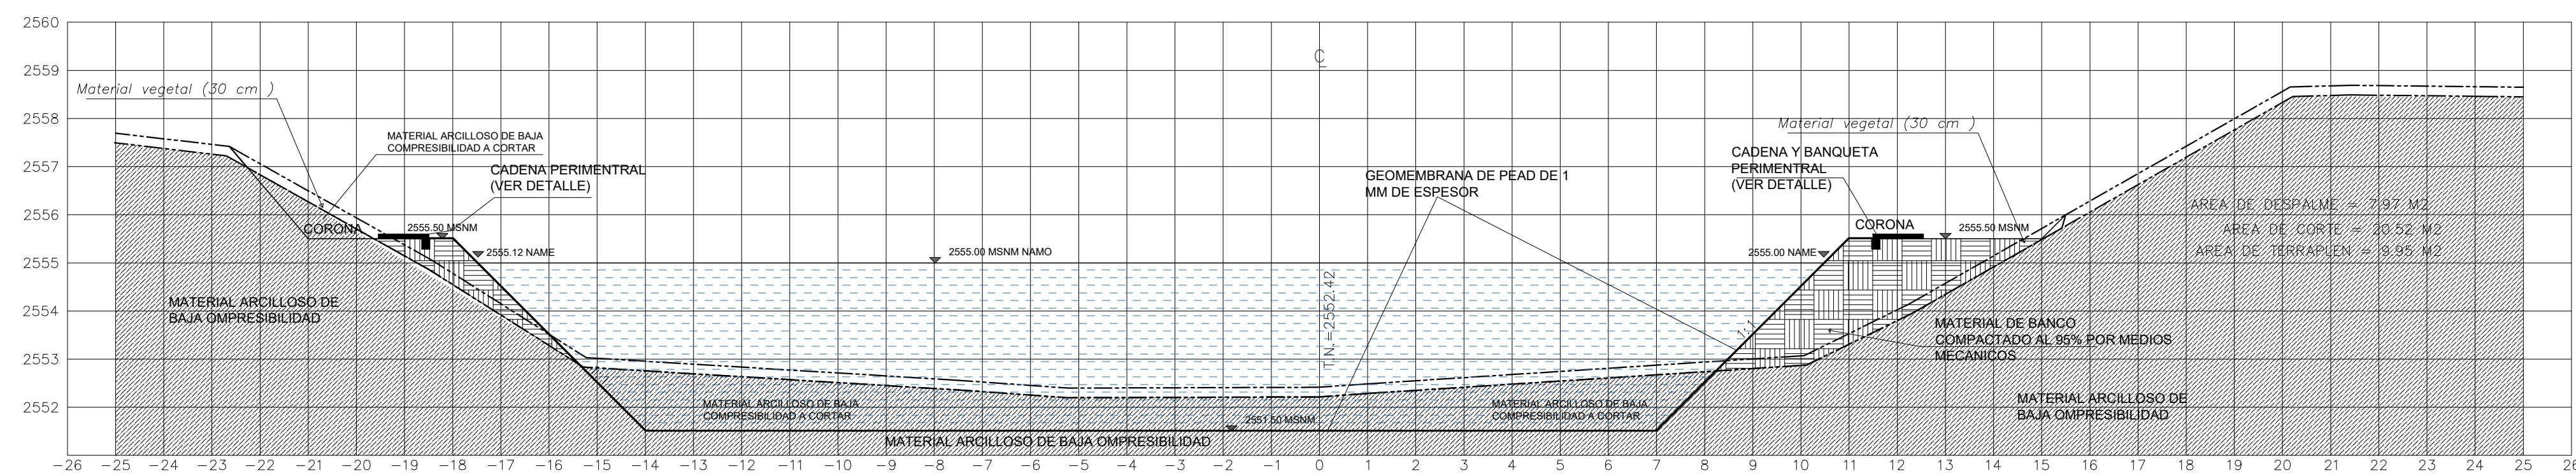

ESTACION 0+050.00

ESCALA HORIZONTAL 1 : 100

ESCALA HORIZONTAL 1 : 100
ESCALA VERTICAL 1 : 100

DIRECCIÓN DE ESTUDIOS Y PROYECTOS