



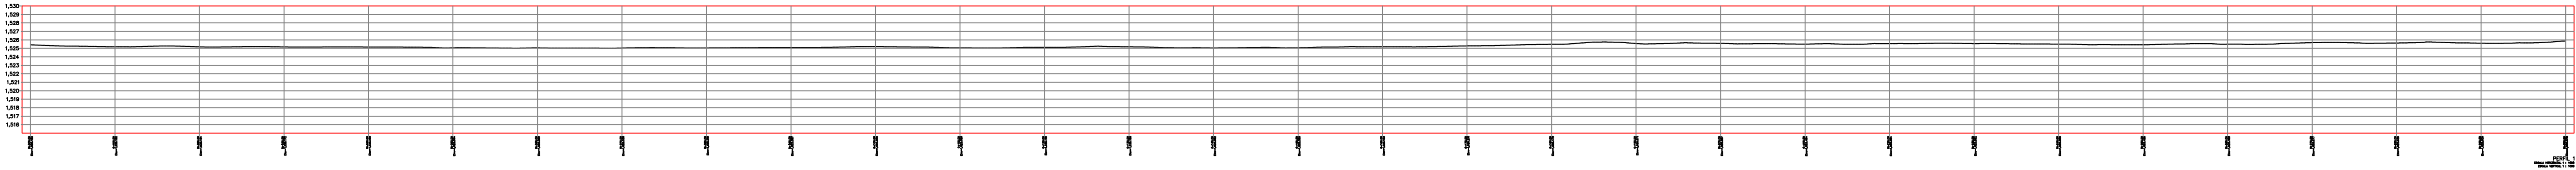





PERFIL CALLE MORELOS

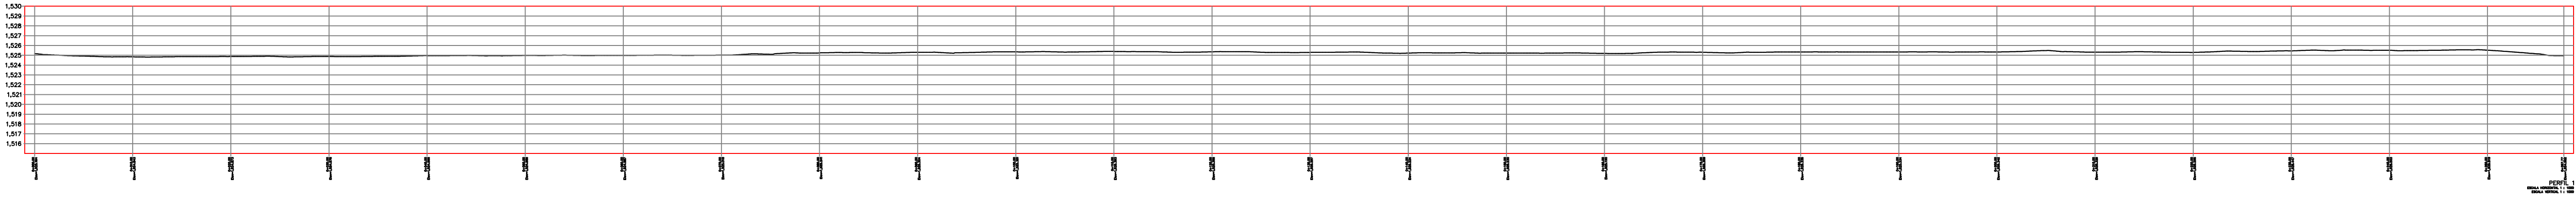

PERFIL CALLE IGNACIO ALLENDE



PERFIL PRIVADA ALDAMA

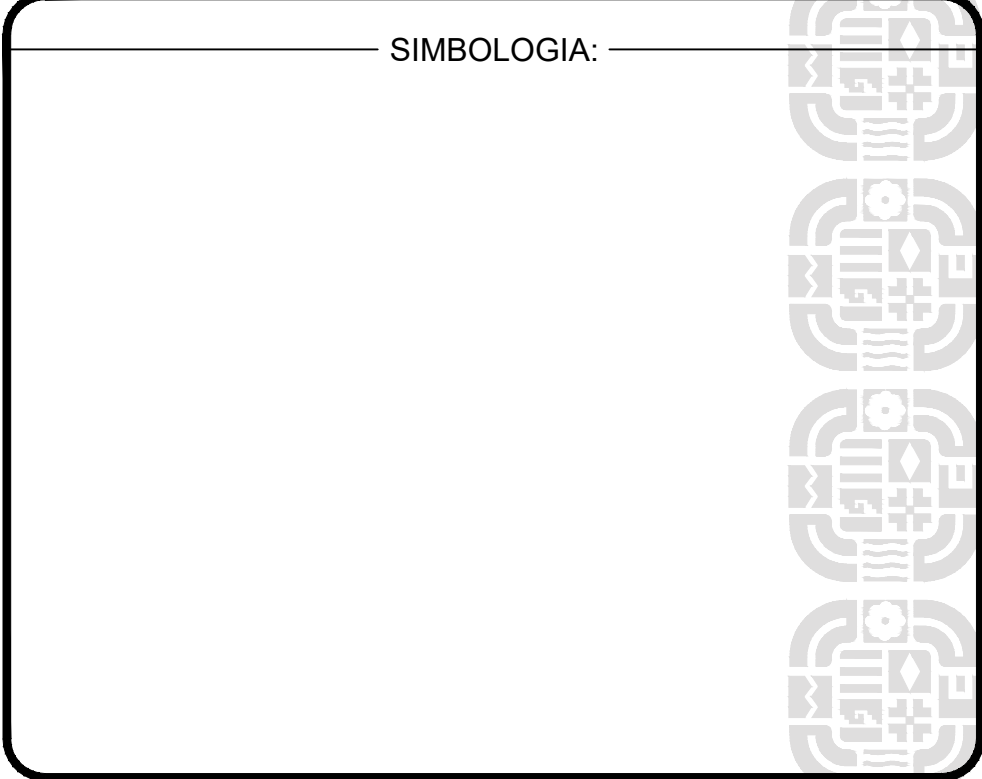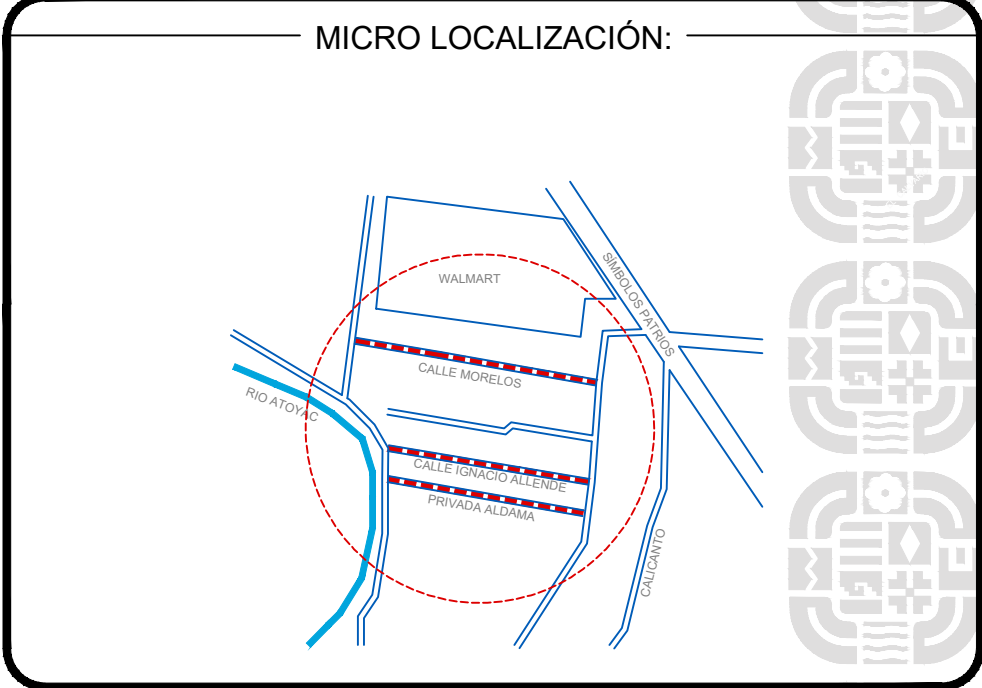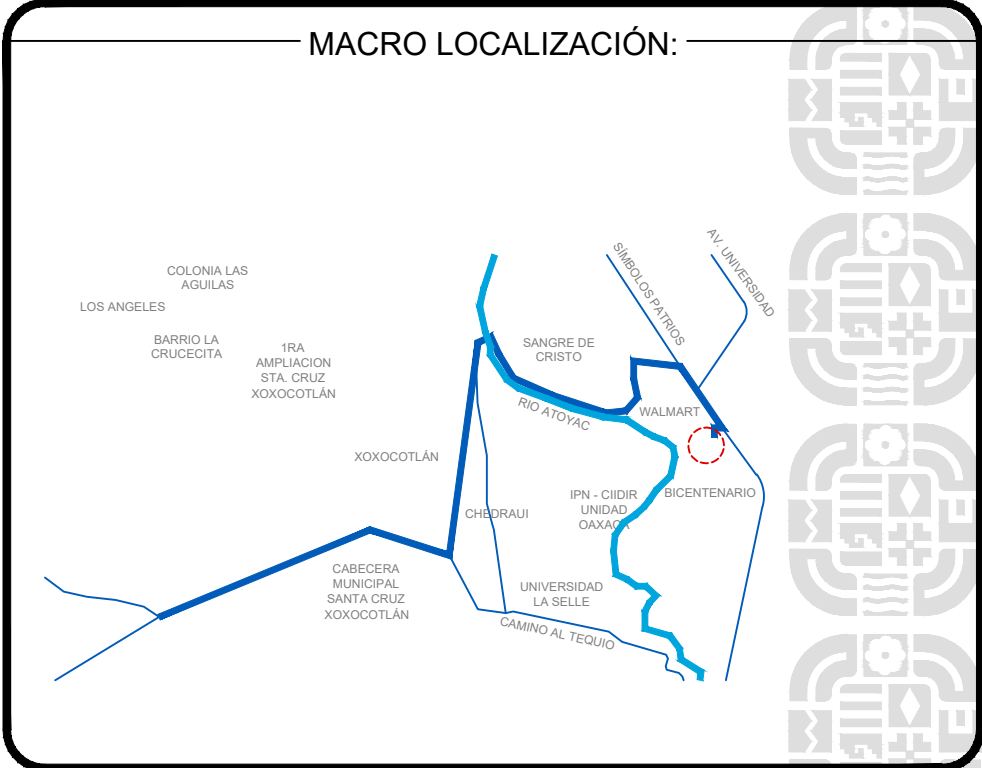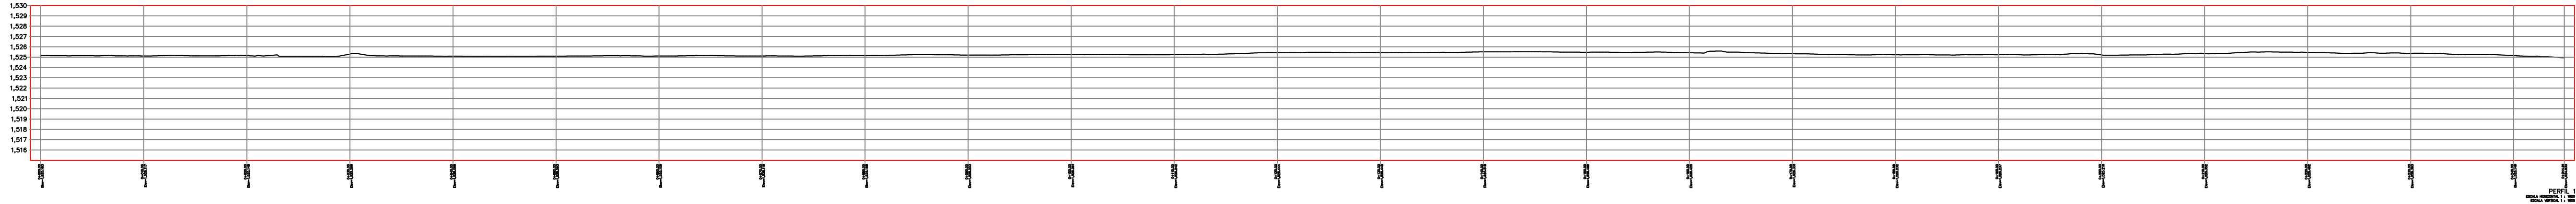

**ING. SALOMÓN JARA CRUZ**  
GOBERNADOR CONSTITUCIONAL DEL ESTADO DE OAXACA  
**ARQ. SILDIA MECOTT GÓMEZ**  
SECRETARÍA DE INFRAESTRUCTURAS Y COMUNICACIONES  
**ING. LUIS EDUARDO VELASCO LUNA**  
SUB SECRETARIO DE OBRAS PÚBLICAS

DIRECCIÓN DE ESTUDIOS Y PROYECTOS

ARQ. EDITH LOURDES CHINCOYA GARCÍA  
DIRECTORA DE ESTUDIOS Y PROYECTOS

SELO DE APROBACIÓN  
DIRECCIÓN DE ESTUDIOS Y PROYECTOS

ARQ. LUIS ALBERTO GONZÁLEZ CRUZ  
JEFE DEL DEPARTAMENTO DE ESTUDIOS

NOMBRE DE LA OBRA:

**CONSTRUCCIÓN DE PAVIMENTO CON CONCRETO  
HIDRÁULICO EN VARIAS CALLES EN LA LOCALIDAD  
BICENTENARIO, MUNICIPIO DE SANTA CRUZ XOXCOTLÁN**

UBICACION:

MUNICIPIO: 385 - SANTA CRUZ XOXCOTLÁN DISTRITO: CENTRO  
LOCALIDAD: 0076 - BICENTENARIO REGION: 08 - VALLES CENTRALES

DATOS DE TECNICO RESPONSABLE:

DIRECTOR RESPONSABLE DE OBRA  
A-XXXX

PROYECTISTA  
CED. PROF. XXXXXXXX

TIPO DE PLANO:  
**PLANO TOPOGRAFICO**

FECHA:  
2026  
ESCALA:  
EL QUE SE INDICA  
ACOTACIÓN:  
METROS

CLAVE DE PLANO:  
No. PLANO:  
**02 de 06**