CORTE TRANSVERSAL X-X´

ESCALA HORIZONTAL 1 : 250

ESCALA VERTICAL 1 : 250

EJE X PERFIL

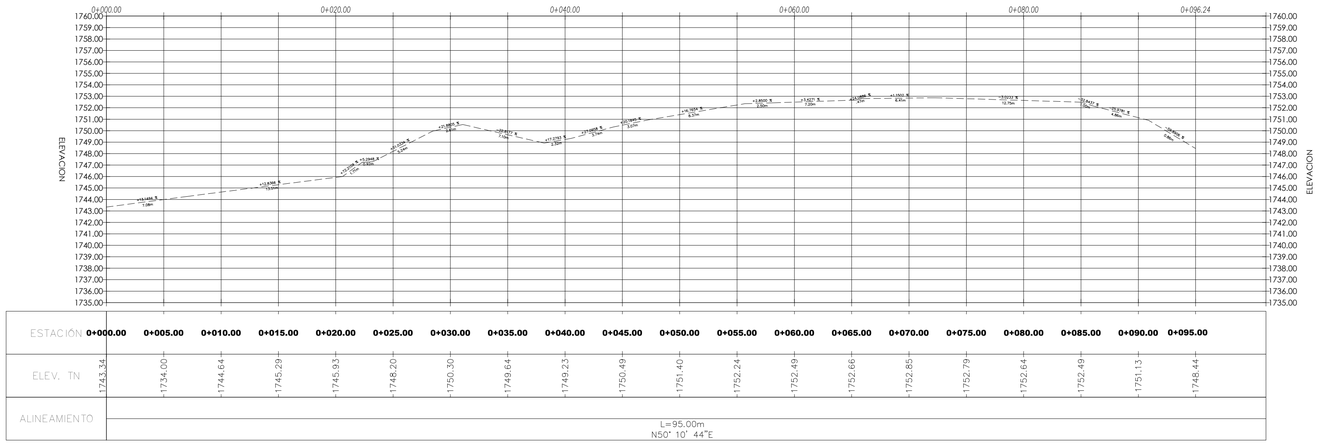

ESTACIÓN	0+000.00	0+005.00	0+010.00	0+015.00	0+020.00	0+025.00	0+030.00	0+035.00	0+040.00	0+045.00	0+050.00	0+055.00	0+060.00	0+065.00	0+070.00	0+075.00	0+080.00	0+085.00	0+090.00	0+095.00
ELEV. TN	1743.34	1744.00	1744.64	1745.29	1745.93	1748.20	1750.30	1749.64	1749.23	1750.49	1751.40	1752.24	1752.49	1752.66	1752.85	1752.79	1752.64	1752.49	1751.13	1748.44
ALINEAMIENTO	L=95.00m N50° 10' 44"E																			

CORTE LONGITUDINAL Y-Y´

ESCALA HORIZONTAL 1 : 250

ESCALA VERTICAL 1 : 250

EJE Y PERFIL

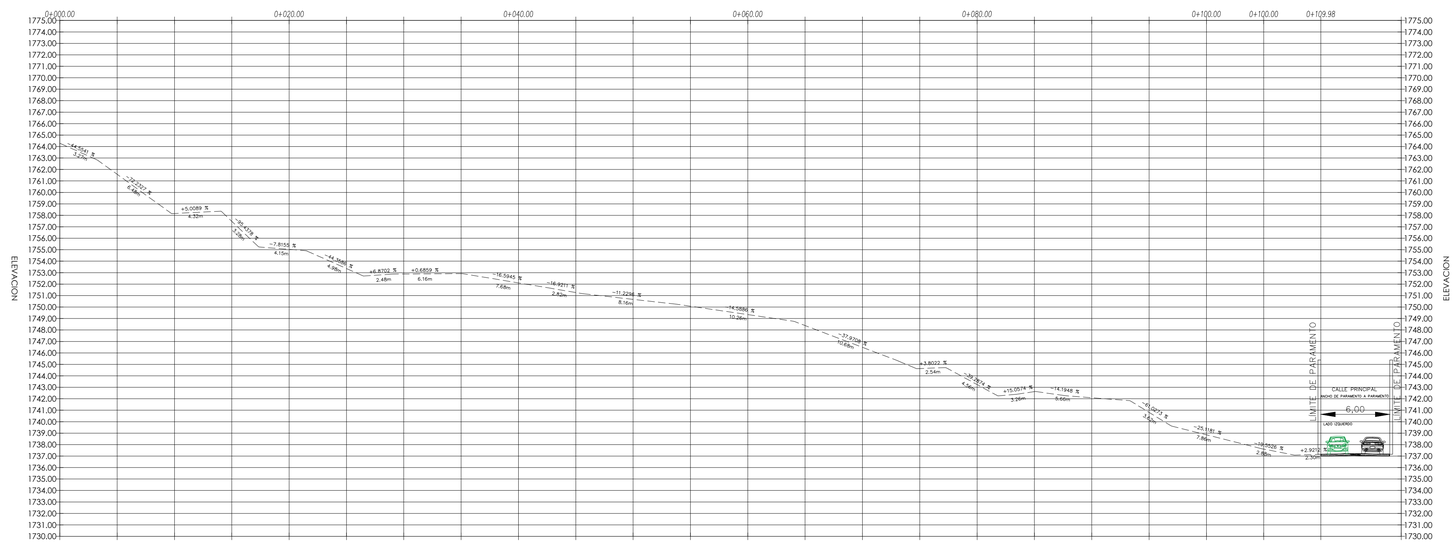

ESTACIÓN	0+000.00	0+005.00	0+010.00	0+015.00	0+020.00	0+025.00	0+030.00	0+035.00	0+040.00	0+045.00	0+050.00	0+055.00	0+060.00	0+065.00	0+070.00	0+075.00	0+080.00	0+085.00	0+090.00	0+095.00	0+100.00	0+105.00	0+109.98
ELEV. TN	1764.29	1761.58	1758.16	1757.47	1755.00	1753.36	1752.88	1752.91	1752.11	1751.27	1750.67	1750.00	1749.34	1748.39	1746.49	1744.63	1743.24	1742.62	1742.10	1740.81	1738.86	1737.61	1737.15
ALINEAMIENTO	L=109.98m S39° 44' 45"E																						

MACRO LOCALIZACIÓN:

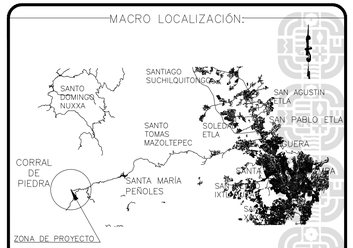

58.8 km de la capital del estado de Oaxaca a Corral de Piedra, Santa María Pi., Oax.

MICRO LOCALIZACIÓN:

SIMBOLOGIA:

- TERRENO NATURAL
- TERRACERIA
- −1.01% 17.46 — PENDIENTE DISTANCIA

INFRAESTRUCTURAS
SECRETARIA DE INFRAESTRUCTURAS Y COMUNICACIONES

ING. SALOMÓN JARA CRUZ
GOBERNADOR CONSTITUCIONAL DEL ESTADO DE OAXACA

ARQ. SILDIA MECOTT GÓMEZ
SECRETARIA DE INFRAESTRUCTURAS Y COMUNICACIONES

ING. LUIS EDUARDO VELASCO LUNA
SUB SECRETARIO DE OBRAS PUBLICAS

DIRECCIÓN DE ESTUDIOS Y PROYECTOS

ARQ. EDITH LOURDES OMNOPOVA GARCIA
DIRECTOR DE ESTUDIOS Y PROYECTOS

SELLO DE APROBACIÓN
DIRECCIÓN DE ESTUDIOS Y PROYECTOS

ARQ. LUIS ALBERTO GONZÁLEZ CRUZ
JEFE DEL DEPARTAMENTO DE ESTUDIOS

NOMBRE DE LA OBRA:

CONSTRUCCIÓN DE BIBLIOTECA PÚBLICA EN LA LOCALIDAD DE CORRAL DE PIEDRA ESTETLA, MUNICIPIO DE SANTA MARÍA PEÑOLES

UBICACION:

MUNICIPIO: SANTA MARÍA PEÑOLES
LOCALIDAD: CORRAL DE PIEDRA ESTETLA
DISTRITO: ETLA
REGION: VALLES CENTRALES

DATOS DE TECNICO RESPONSABLE:

DIRECTOR RESPONSABLE DE OBRA

PROYECTISTA

TIPO DE PLANO:
CORTE LONGITUDINAL Y TRANSVERSAL

FECHA: 2026
ESCALA: 1:250
ACOTACIÓN: METROS

CLAVE DE PLANO: 02-TOP-02
No. PLANO: 02 DE 09

DIRECCIÓN DE ESTUDIOS Y PROYECTOS