


ING. SALOMÓN JARA CRUZ
GOBERNADOR CONSTITUCIONAL DEL ESTADO DE OAXACA
ARQ. SILDIA MECOTT GÓMEZ
SECRETARÍA DE INFRAESTRUCTURAS Y COMUNICACIONES
ING. LUIS EDUARDO VELASCO LUNA
SUB SECRETARIO DE OBRAS PÚBLICAS

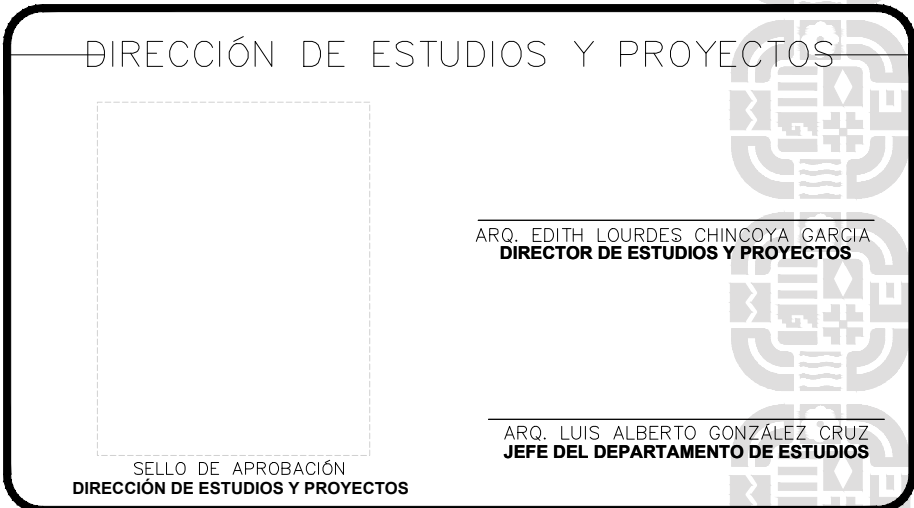

NOMBRE DE LA OBRA:
CONSTRUCCIÓN DE BIBLIOTECA PÚBLICA EN LA LOCALIDAD DE CORRAL DE PIEDRA ESTETLA, MUNICIPIO DE SANTA MARÍA PEÑÓLES

UBICACION:
MUNICIPIO: SANTA MARÍA PEÑÓLES **DISTRITO:** ETLA
LOCALIDAD: CORRAL DE PIEDRA ESTETLA **REGION:** VALLES CENTRALES

DATOS DE TECNICO RESPONSABLE:

DIRECTOR RESPONSABLE DE OBRA **PROYECTISTA**

TIPO DE PLANO:
SECCIONES DE CORTE TRANSVERSAL

FECHA: 2026
ESCALA: 1:250
ACOTACIÓN: METROS

CLAVE DE PLANO: 06-SCT-06
No. PLANO: 06 DE 09