




ESTACION: 0+050.00
ESCALA HORIZONTAL: 1 : 100
ESCALA VERTICAL: 1 : 100

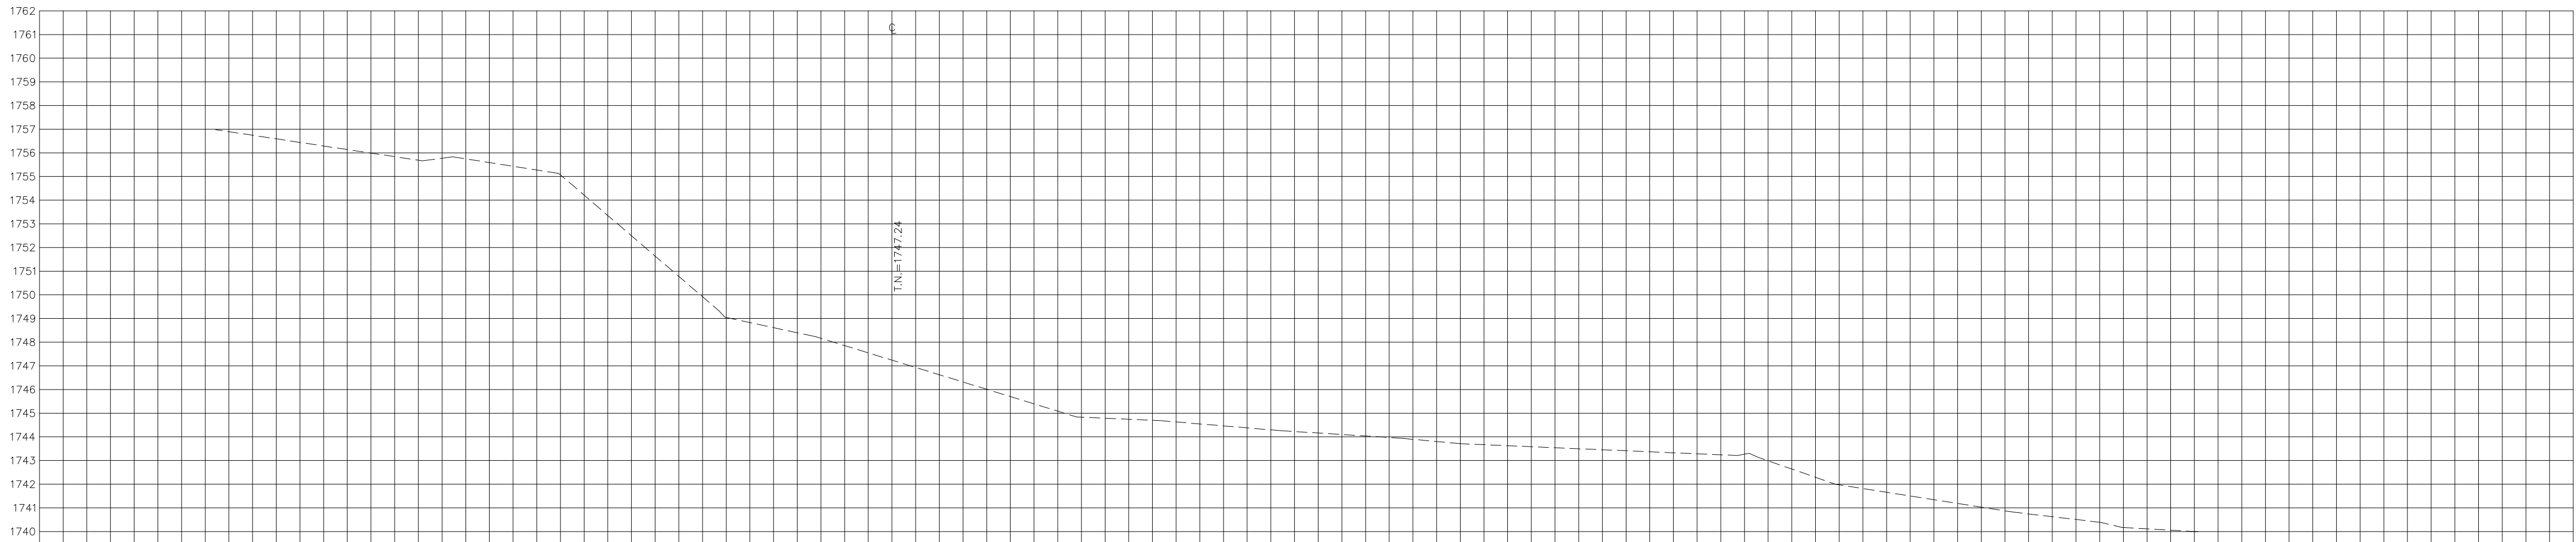



ESTACION: 0+045.00
ESCALA HORIZONTAL: 1 : 100
ESCALA VERTICAL: 1 : 100

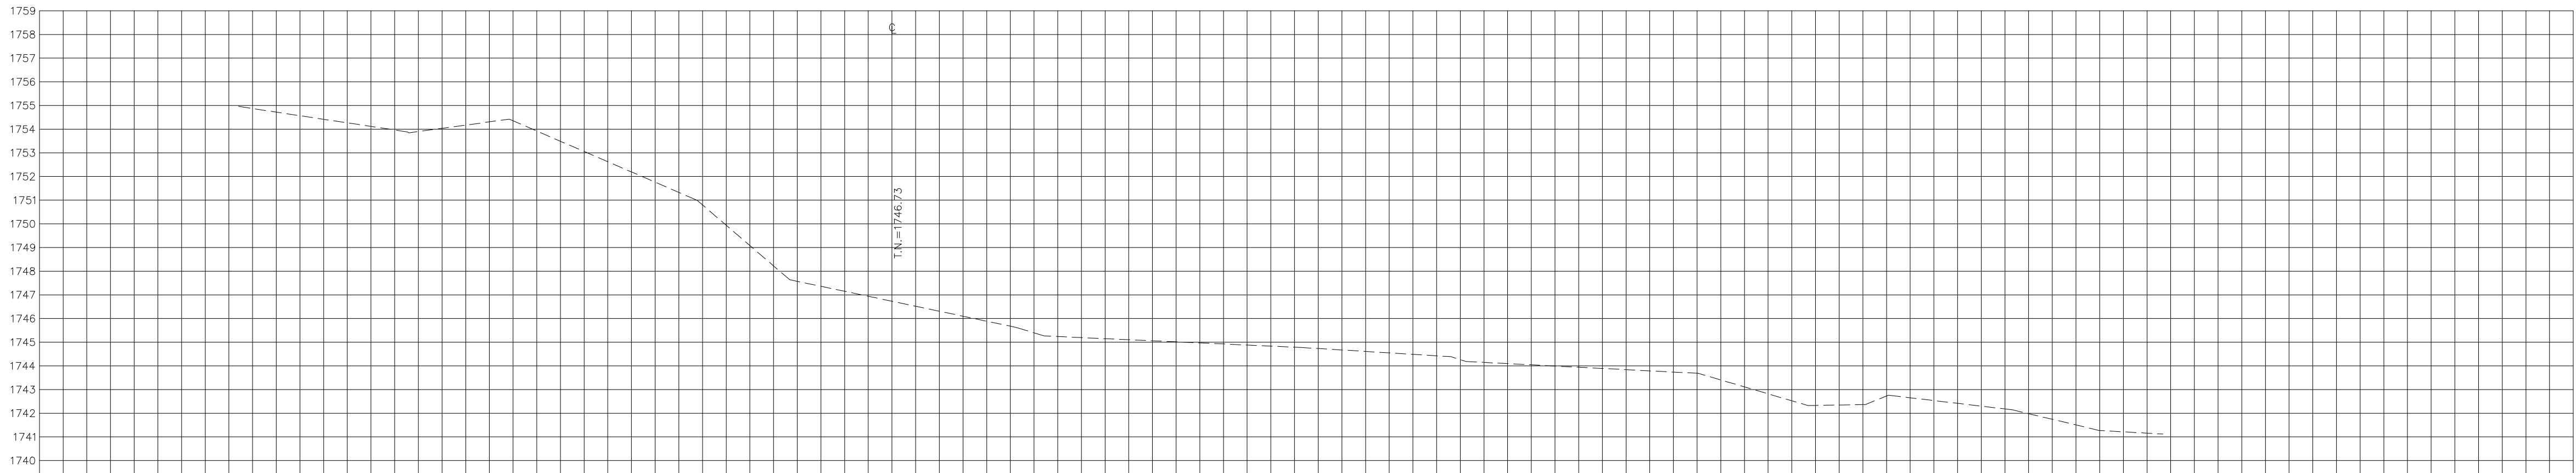


ESTACION: 0+040.00
ESCALA HORIZONTAL: 1 : 100
ESCALA VERTICAL: 1 : 100

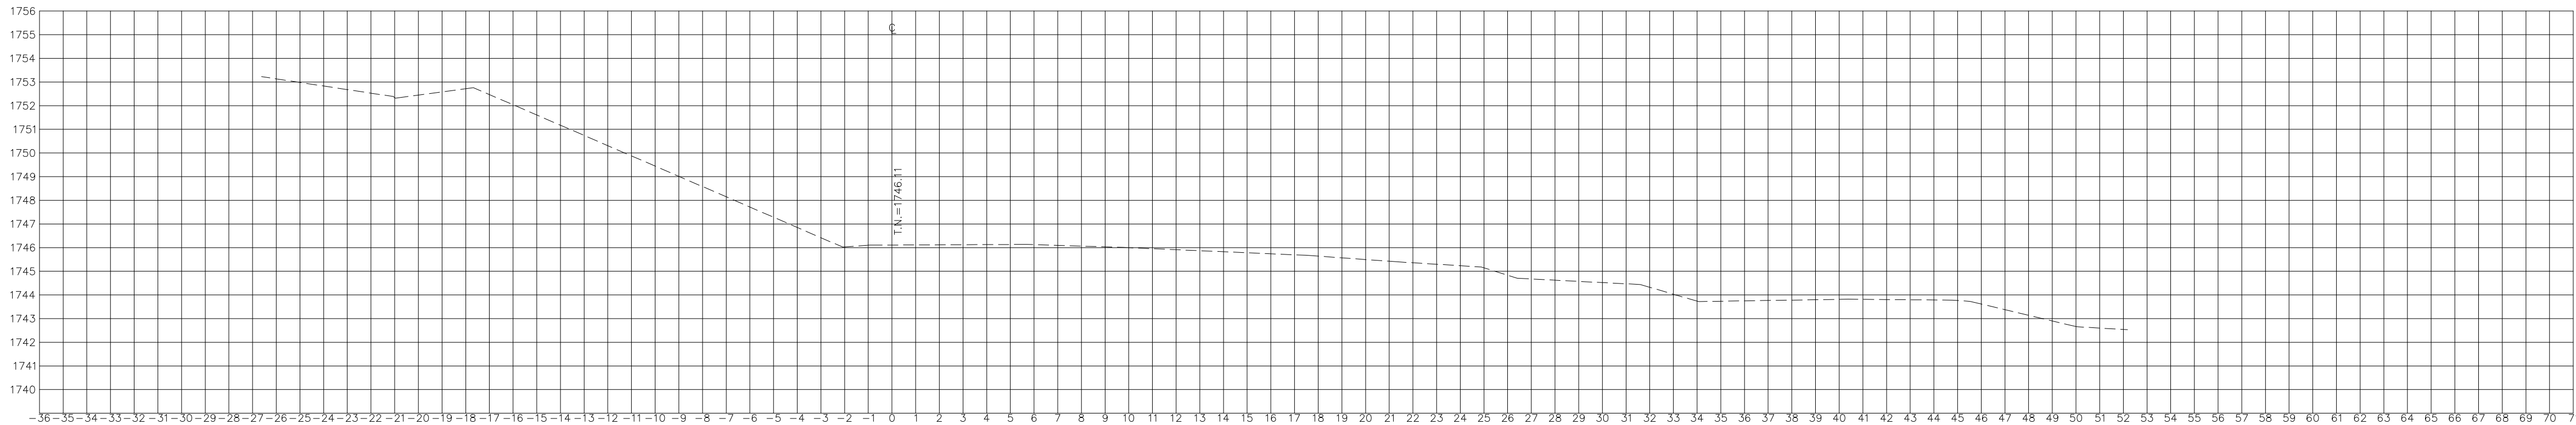

ESTACION: 0+035.00
ESCALA HORIZONTAL: 1 : 100
ESCALA VERTICAL: 1 : 100

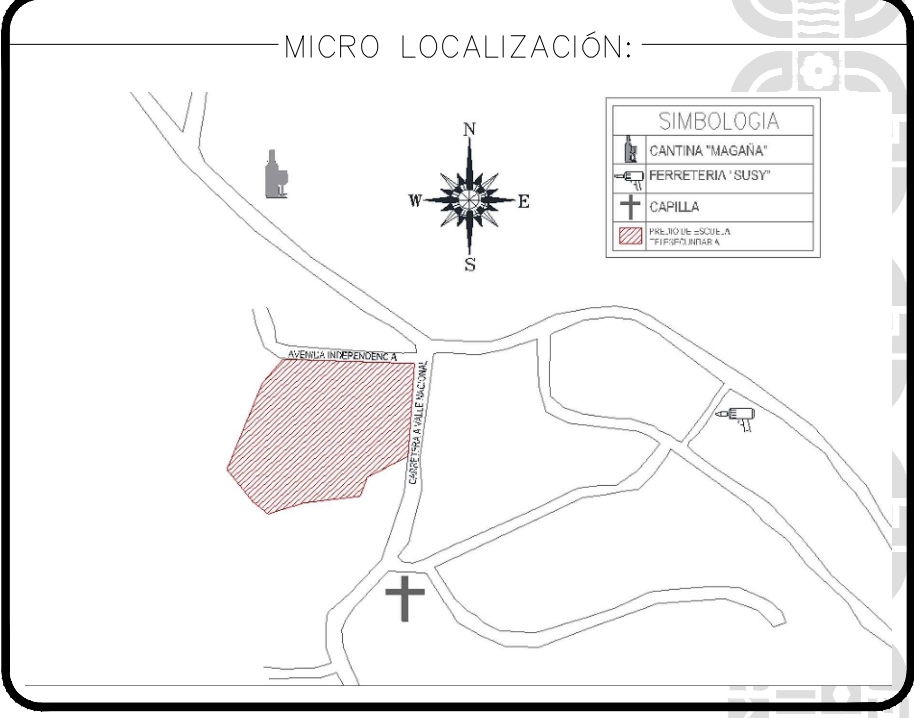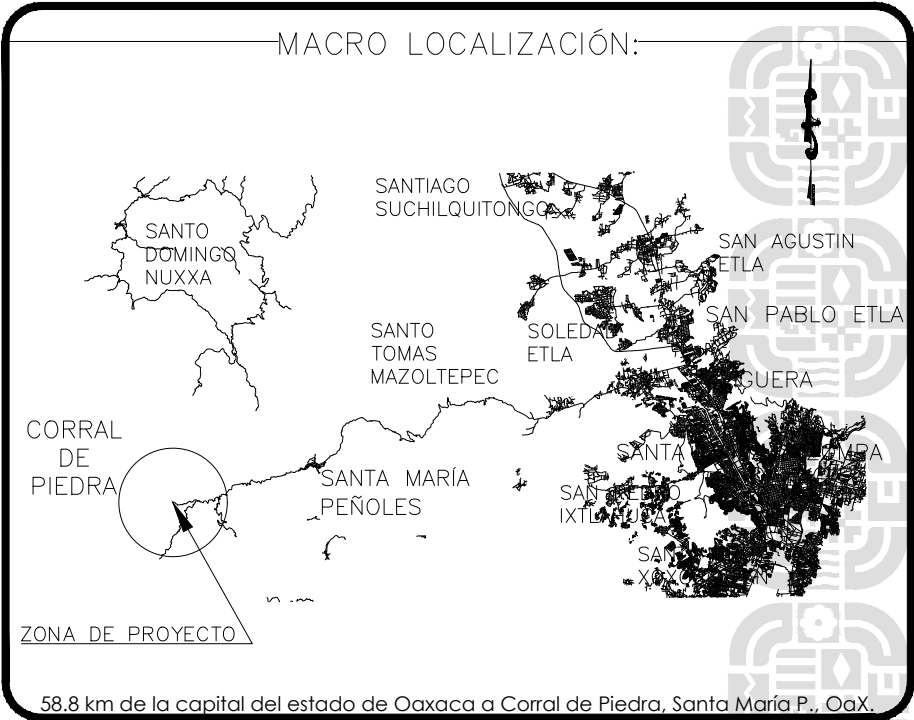

ING. SALOMÓN JARA CRUZ
GOBERNADOR CONSTITUCIONAL DEL ESTADO DE OAXACA
ARQ. SILDIA MECOTT GÓMEZ
SECRETARÍA DE INFRAESTRUCTURAS Y COMUNICACIONES
ING. LUIS EDUARDO VELASCO LUNA
SUB SECRETARIO DE OBRAS PÚBLICAS

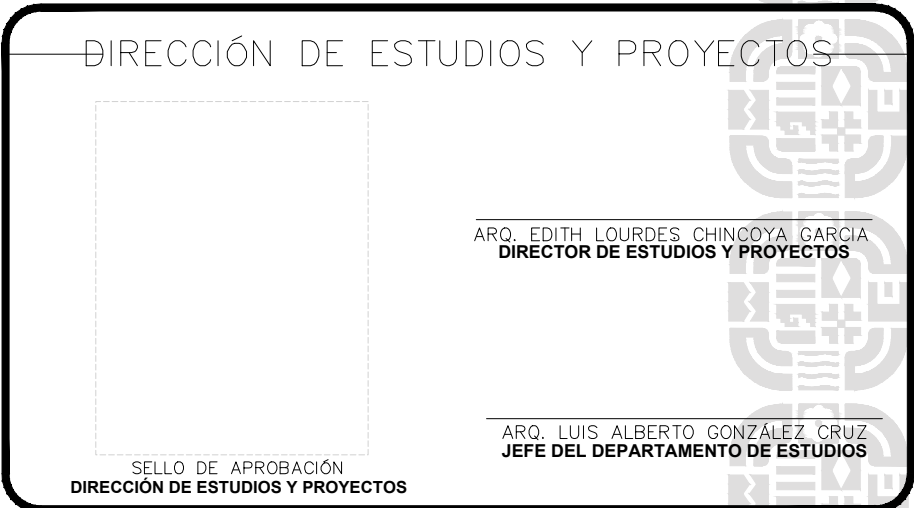

NOMBRE DE LA OBRA:
CONSTRUCCIÓN DE BIBLIOTECA PÚBLICA EN LA LOCALIDAD DE CORRAL DE PIEDRA ESTETLA, MUNICIPIO DE SANTA MARÍA PEÑOLES
UBICACION:
MUNICIPIO: SANTA MARÍA PEÑOLES
LOCALIDAD: CORRAL DE PIEDRA ESTETLA
DISTRITO: ETETLA
REGION: VALLES CENTRALES

DATOS DE TECNICO RESPONSABLE:
DIRECTOR RESPONSABLE DE OBRA
PROYECTISTA

TIPO DE PLANO:
SECCIONES DE CORTE TRANSVERSAL

FECHA: 2026
ESCALA: 1:250
ACOTACIÓN: METROS
CLAVE DE PLANO: 07-SCL-07
No. PLANO: 07 DE 09