



FACHADA LATERAL
ESC. 1:75

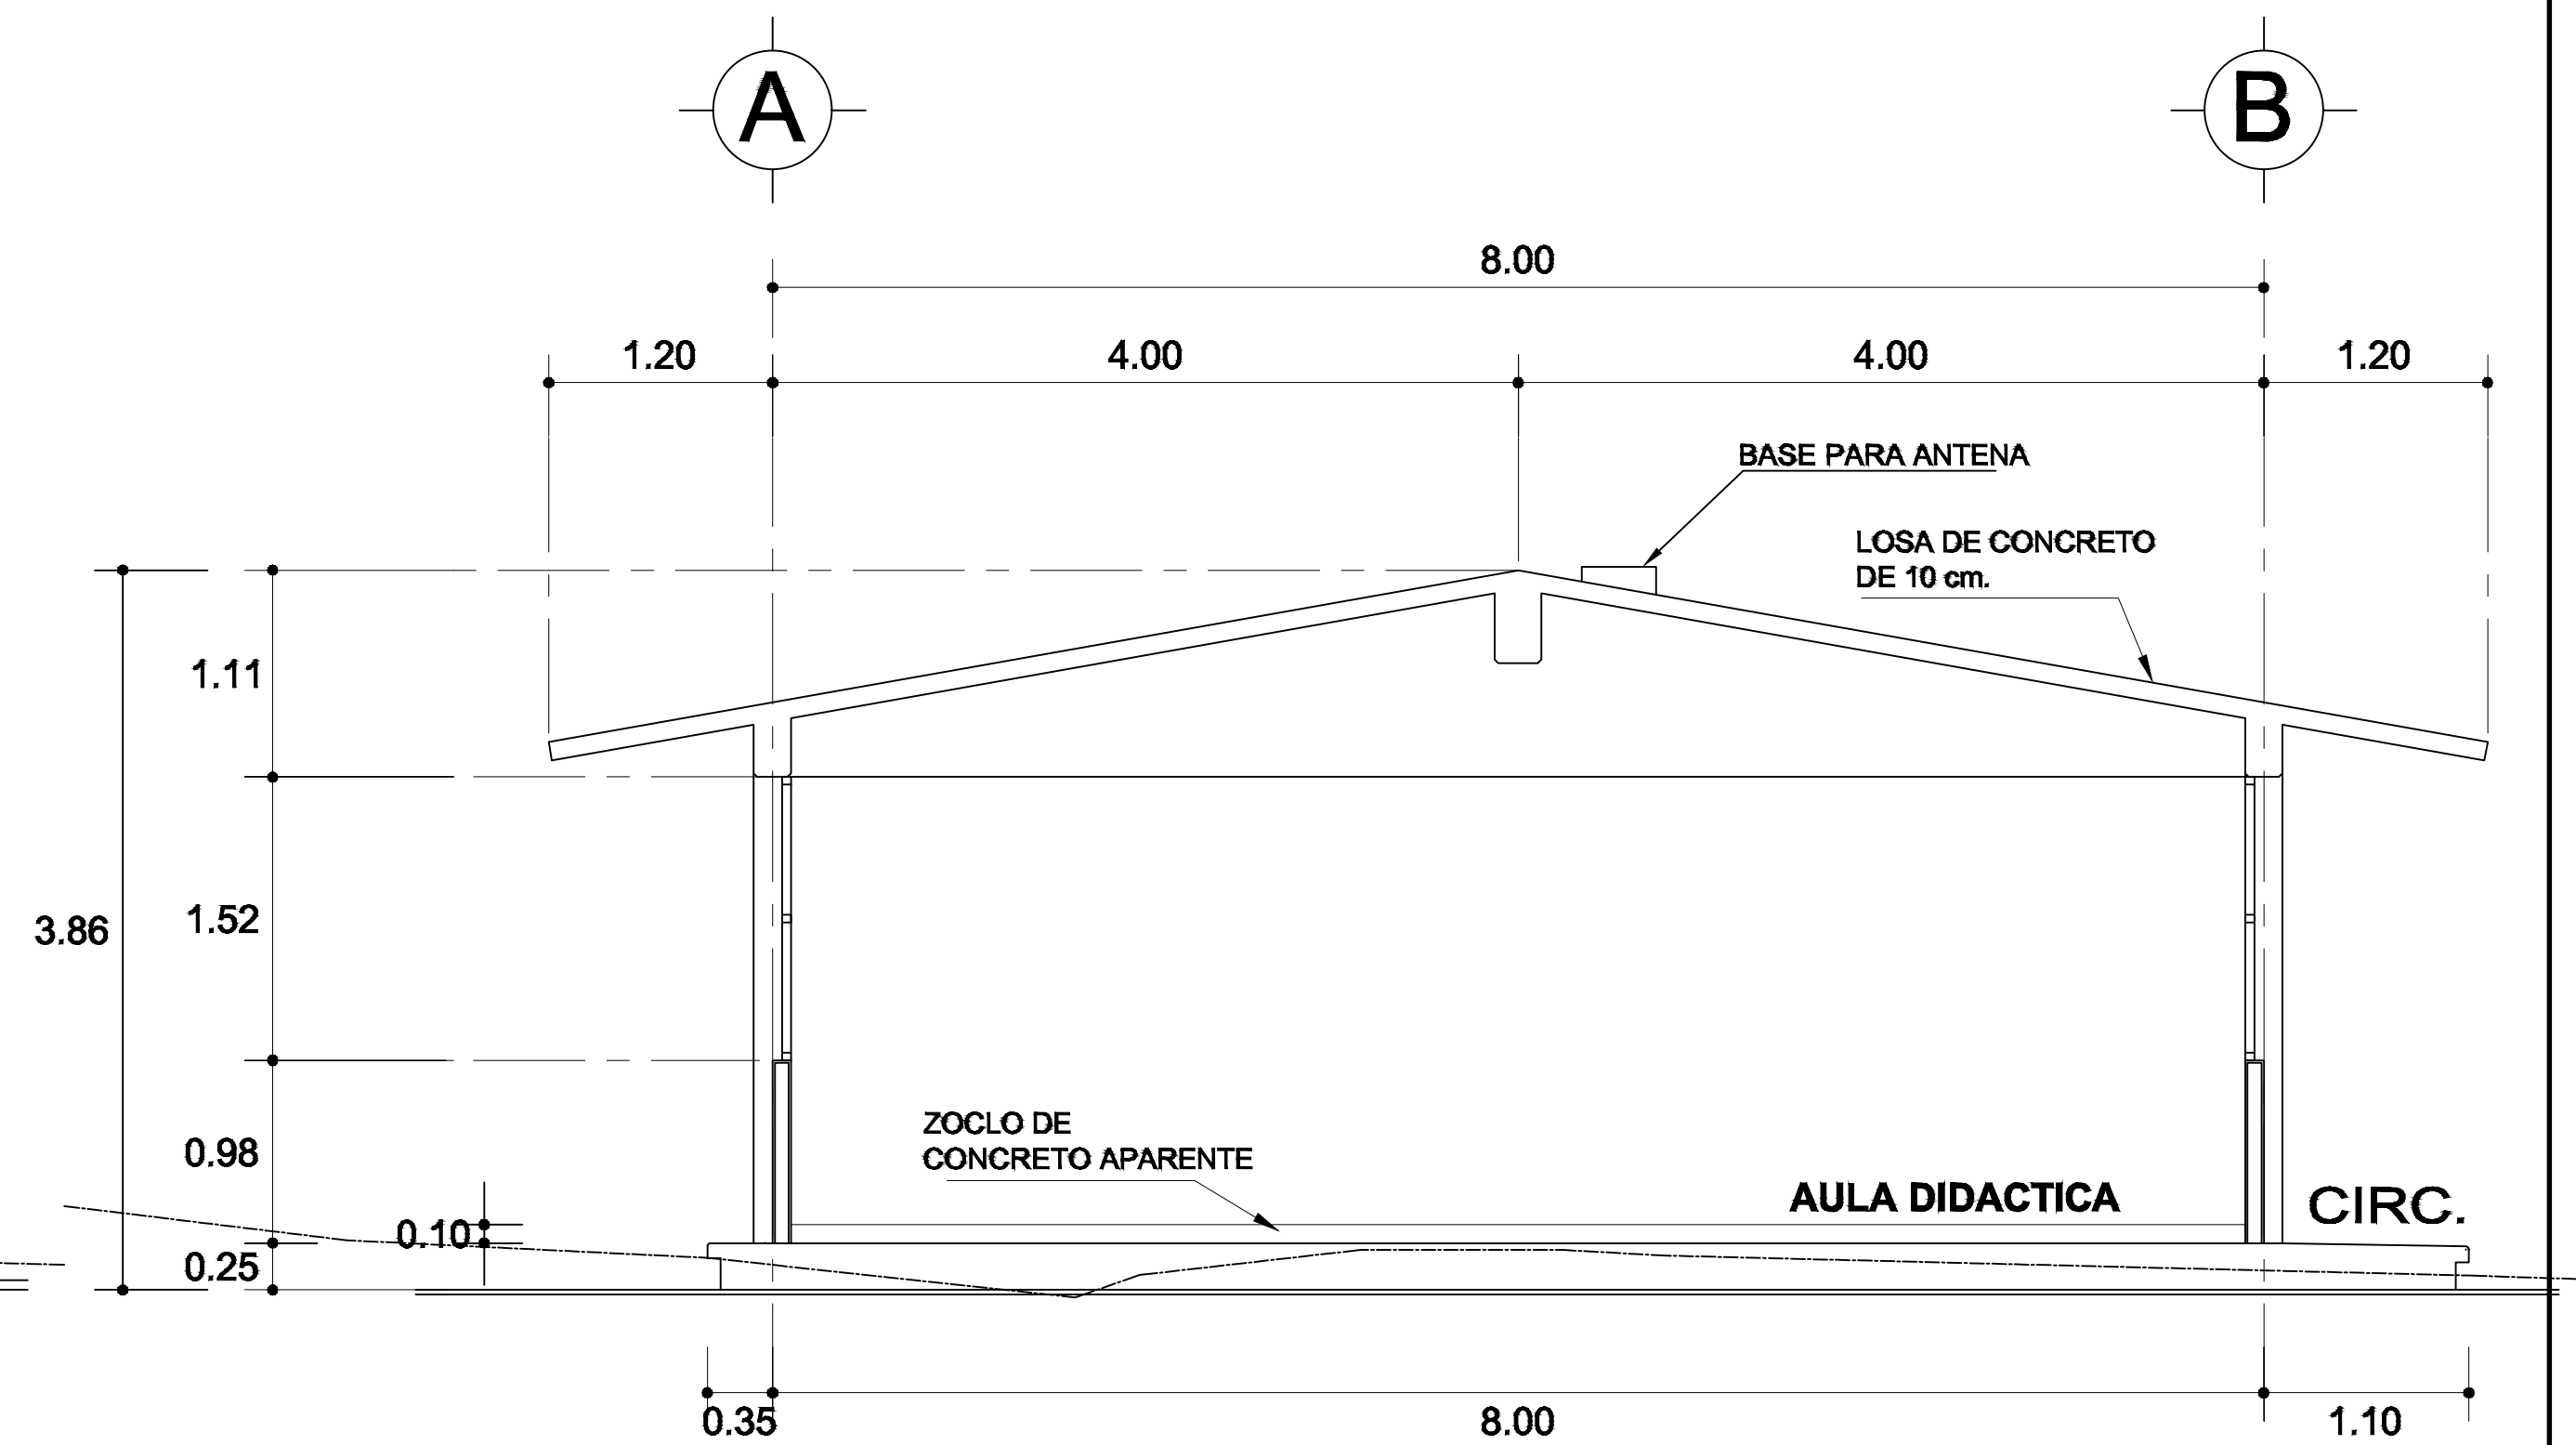

CORTE A-A'
ESC. 1:75

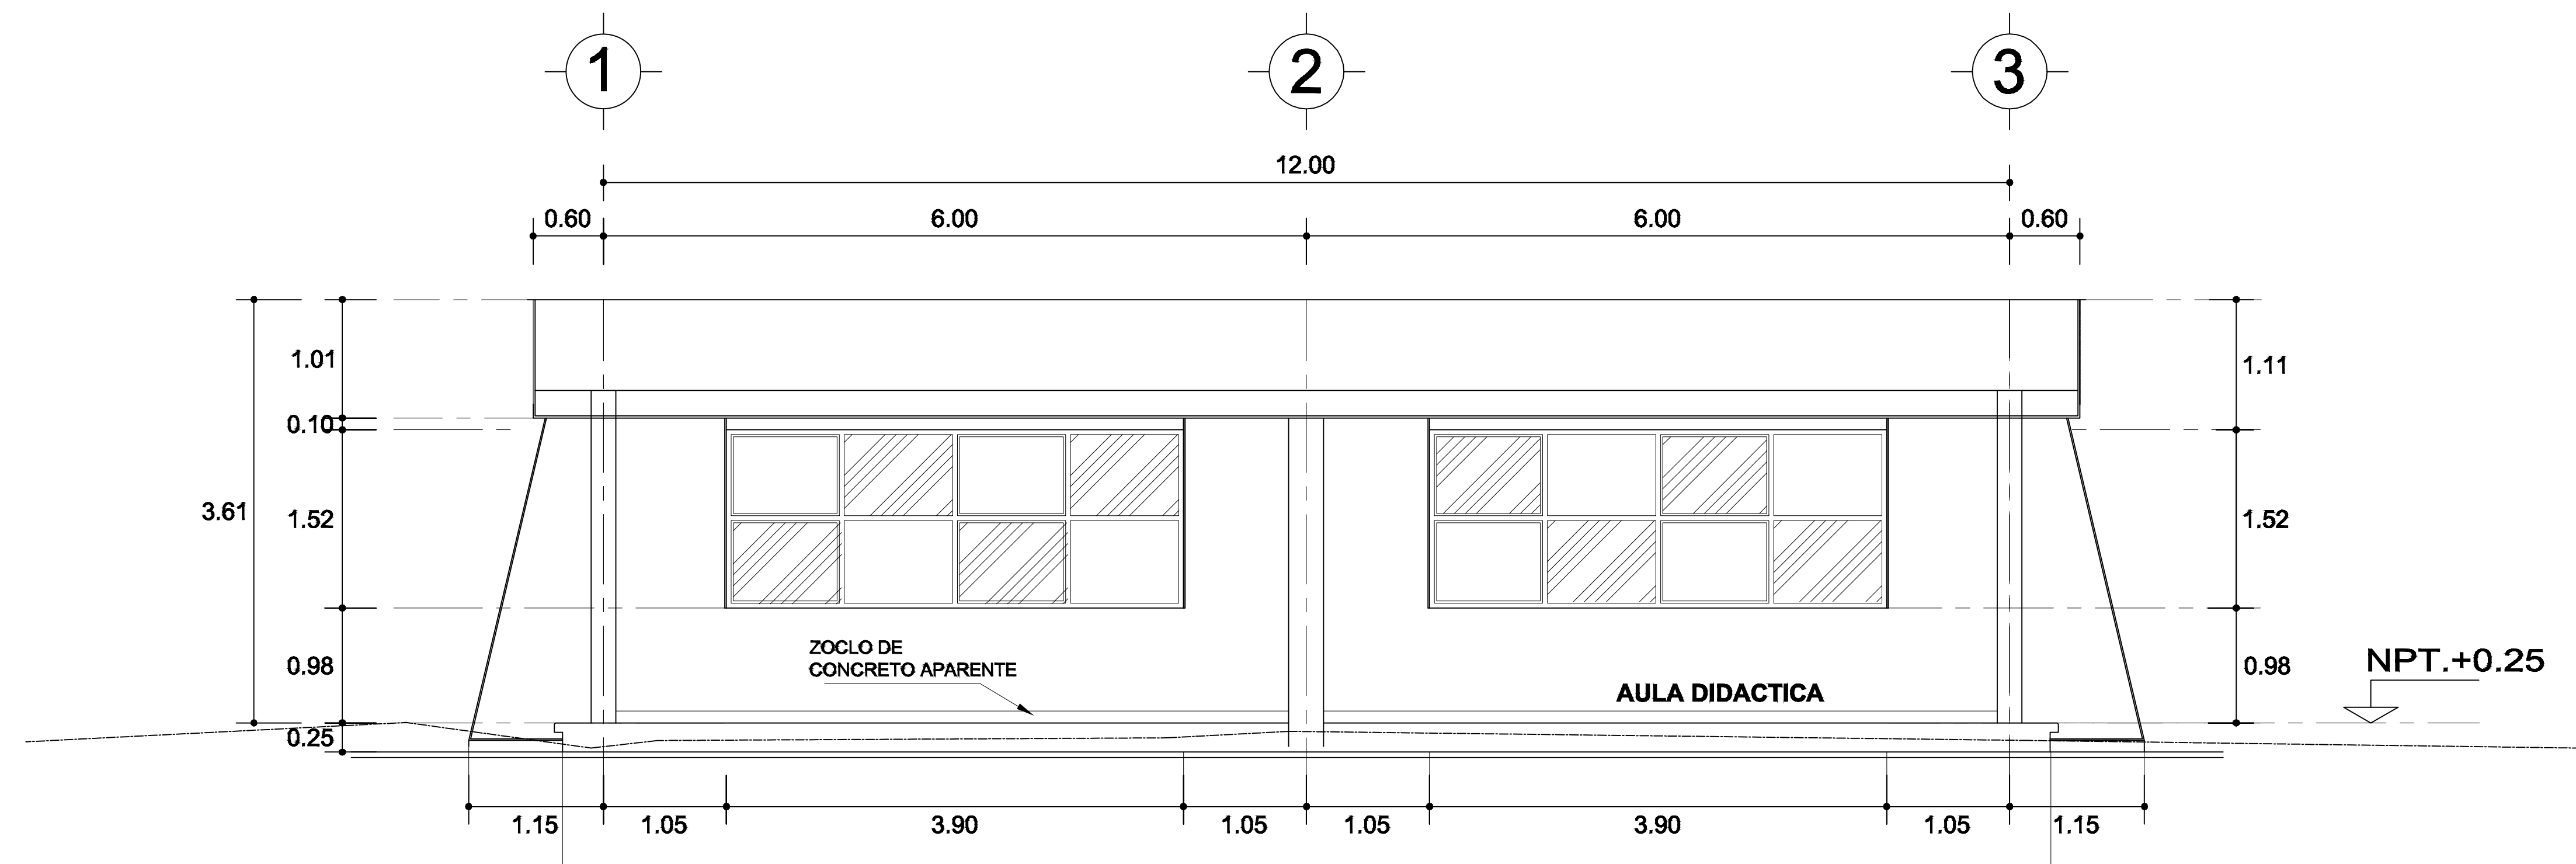

CORTE B-B'
ESC. 1:75

DIRECCIÓN DE ESTUDIOS Y PROYECTOS

