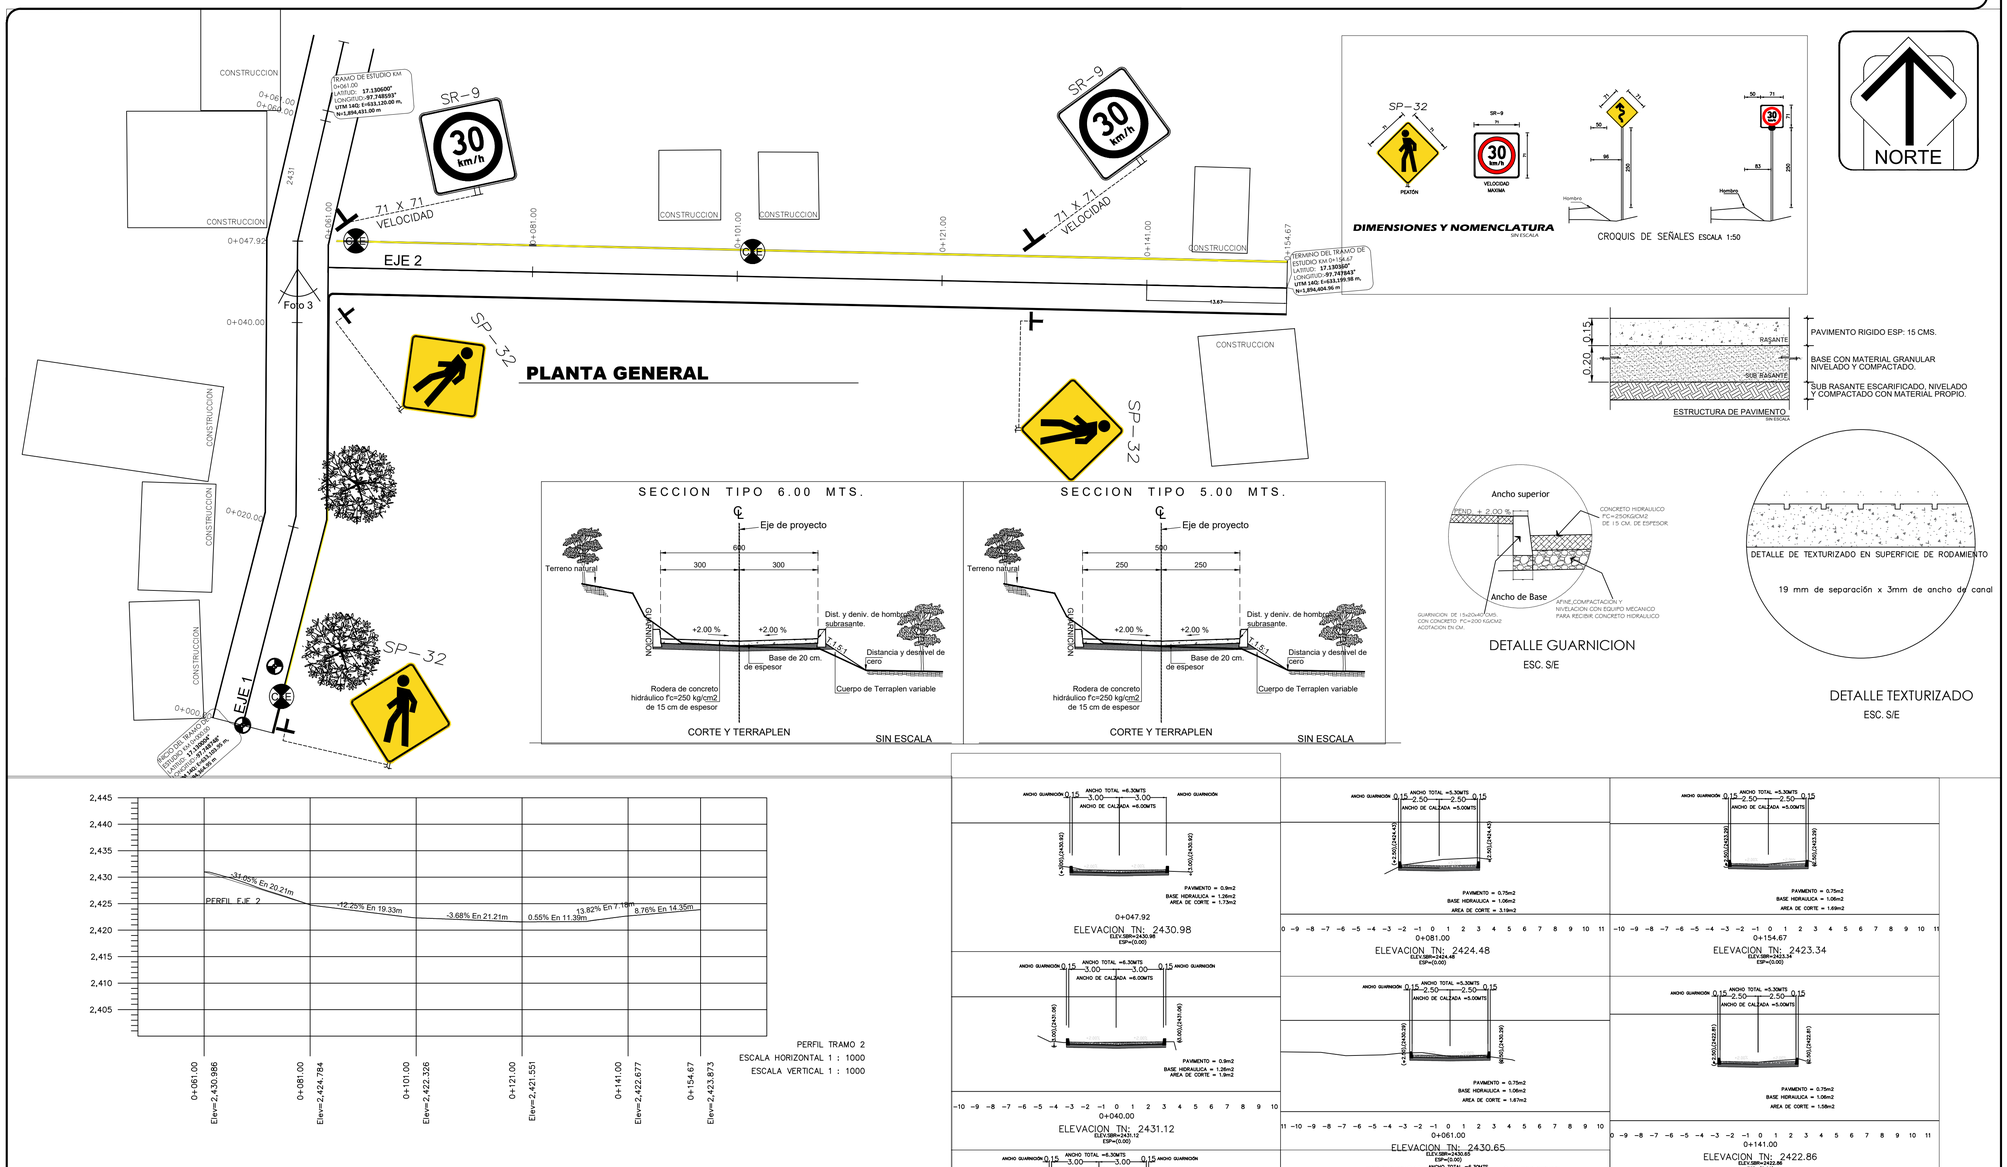

MACRO LOCALIZACIÓN:

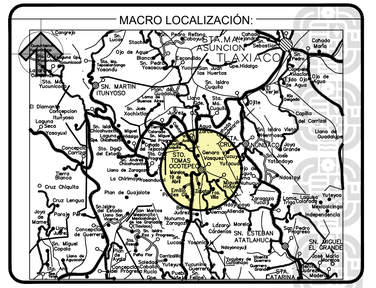

MICRO LOCALIZACIÓN:

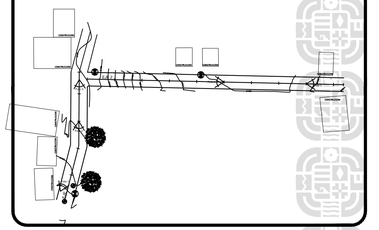

SIMBOLOGIA:

- POSTE CFE
- BANCO DE NIVEL
- REFERNCIAS
- CURVA DE NIVEL GRUESA
- CURVA DE NIVEL DELGADA
- ARBOL
- EJE
- REGISTRO DE AGUA POTABLE
- POZO DE VISITA

INFRAESTRUCTURAS
SECRETARIA DE INFRAESTRUCTURAS Y COMUNICACIONES

ING. SALOMÓN JARA CRUZ
GOBERNADOR CONSTITUCIONAL DEL ESTADO DE OAXACA
ARQ. SILDIA MECOTT GÓMEZ
SECRETARIA DE INFRAESTRUCTURAS Y COMUNICACIONES
ING. LUIS EDUARDO VELASCO LUNA
SUB SECRETARIO DE OBRAS PUBLICAS

DIRECCIÓN DE ESTUDIOS Y PROYECTOS

ARQ. EDITH LOURDES CHINCOYA GARCÍA
DIRECTORA DE ESTUDIOS Y PROYECTOS

SELLO DE APROBACIÓN
DIRECCIÓN DE ESTUDIOS Y PROYECTOS

ARQ. LUIS ALBERTO GONZALEZ CRUZ
JEFE DEL DEPARTAMENTO DE ESTUDIOS

NOMBRE DE LA OBRA:

CONSTRUCCIÓN DE PAVIMENTO A BASE DE CONCRETO HIDRÁULICO EN VARIAS CALLES, EN LA LOCALIDAD MIGUEL HIDALGO, MUNICIPIO DE SANTO TOMAS OCOTEPEC

UBICACION:

MUNICIPIO: 532 SANTO TOMAS OCOTEPEC
LOCALIDAD: 0009 MIGUEL HIDALGO
DISTRITO: 16 TLAXIACO
REGION: 04 MIXTECA

DATOS DE TECNICO RESPONSABLE:

DIRECTOR RESPONSABLE DE OBRA

PROYECTISTA

TIPO DE PLANO:
PLANTA DE PROYECTO

FECHA: 2026
ESCALA: LA INDICADA
ACOTACIÓN: METROS

CLAVE DE PLANO: PROY-01
No. PLANO: 01 de 01