
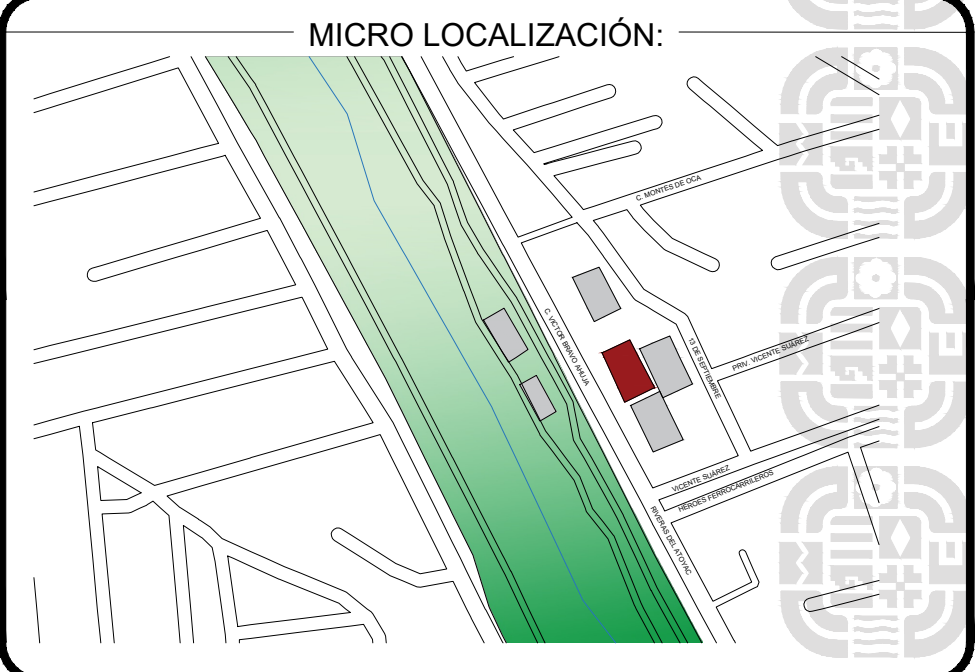


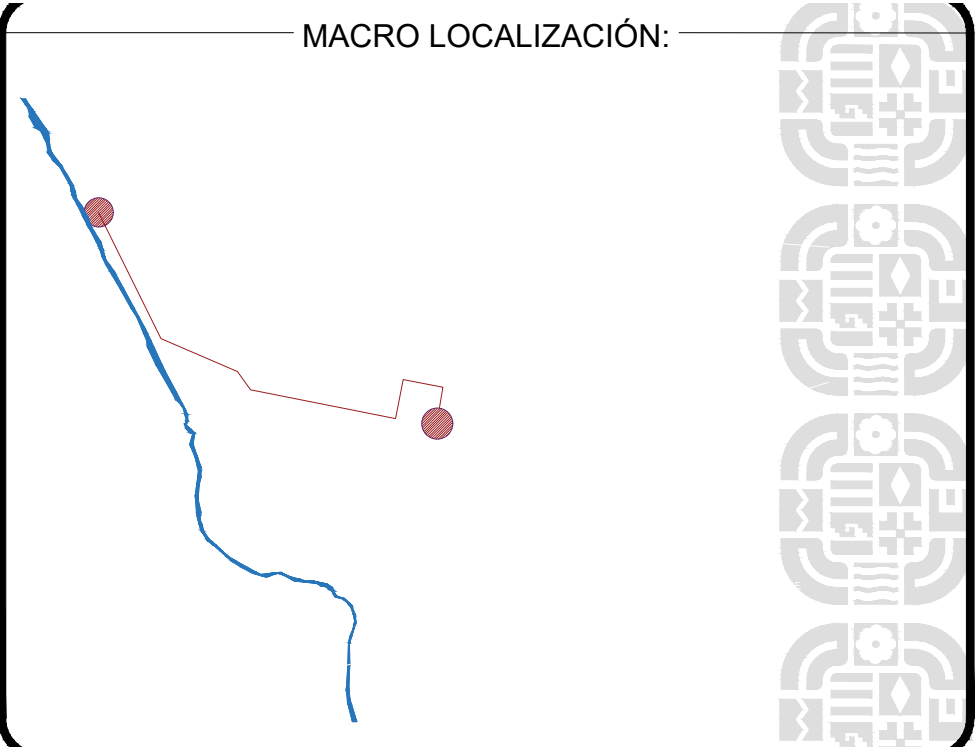

CCIÓ DE ESTUDIOS Y PROYECTOS

DR. EDITH LOURDES CHINCOYA GARCÍA
DIRECTORA DE ESTUDIOS Y PROYECTOS

ARQ. LUIS ALBERTO GONZÁLEZ CRUZ
JEFE DEL DEPARTAMENTO DE ESTUDIOS

NOMBRE DE LA OBRA:

CONSTRUCCIÓN DE TECHADO EN BIEN PÚBLICO EN LA
COLONIA VICENTE SUÁREZ, EN LA LOCALIDAD DE
OAXACA DE JUÁREZ, MUNICIPIO DE OAXACA DE
JUÁREZ

UBICACION:

NICIPIO: 067 - OAXACA DE JUÁREZ
CALIDAD: 0001 - OAXACA DE JUÁREZ

DISTRITO: CENTRO
REGION: 08 - VALLES CENTRALES

DATOS DE TECNICO RESPONSABLE:-

DIRECTOR RESPONSABLE DE OBRA

PROYECTISTA



TIPO DE PLANO:

PLANO ARQUITECTONICO


FECHA: 2026
ESCALA: 1:500
QUE SE INDICA
COTACIÓN: 100
METROS

LAVE DE PLANO
AA-ARQ-01
No. PLANO: —



01 de 06

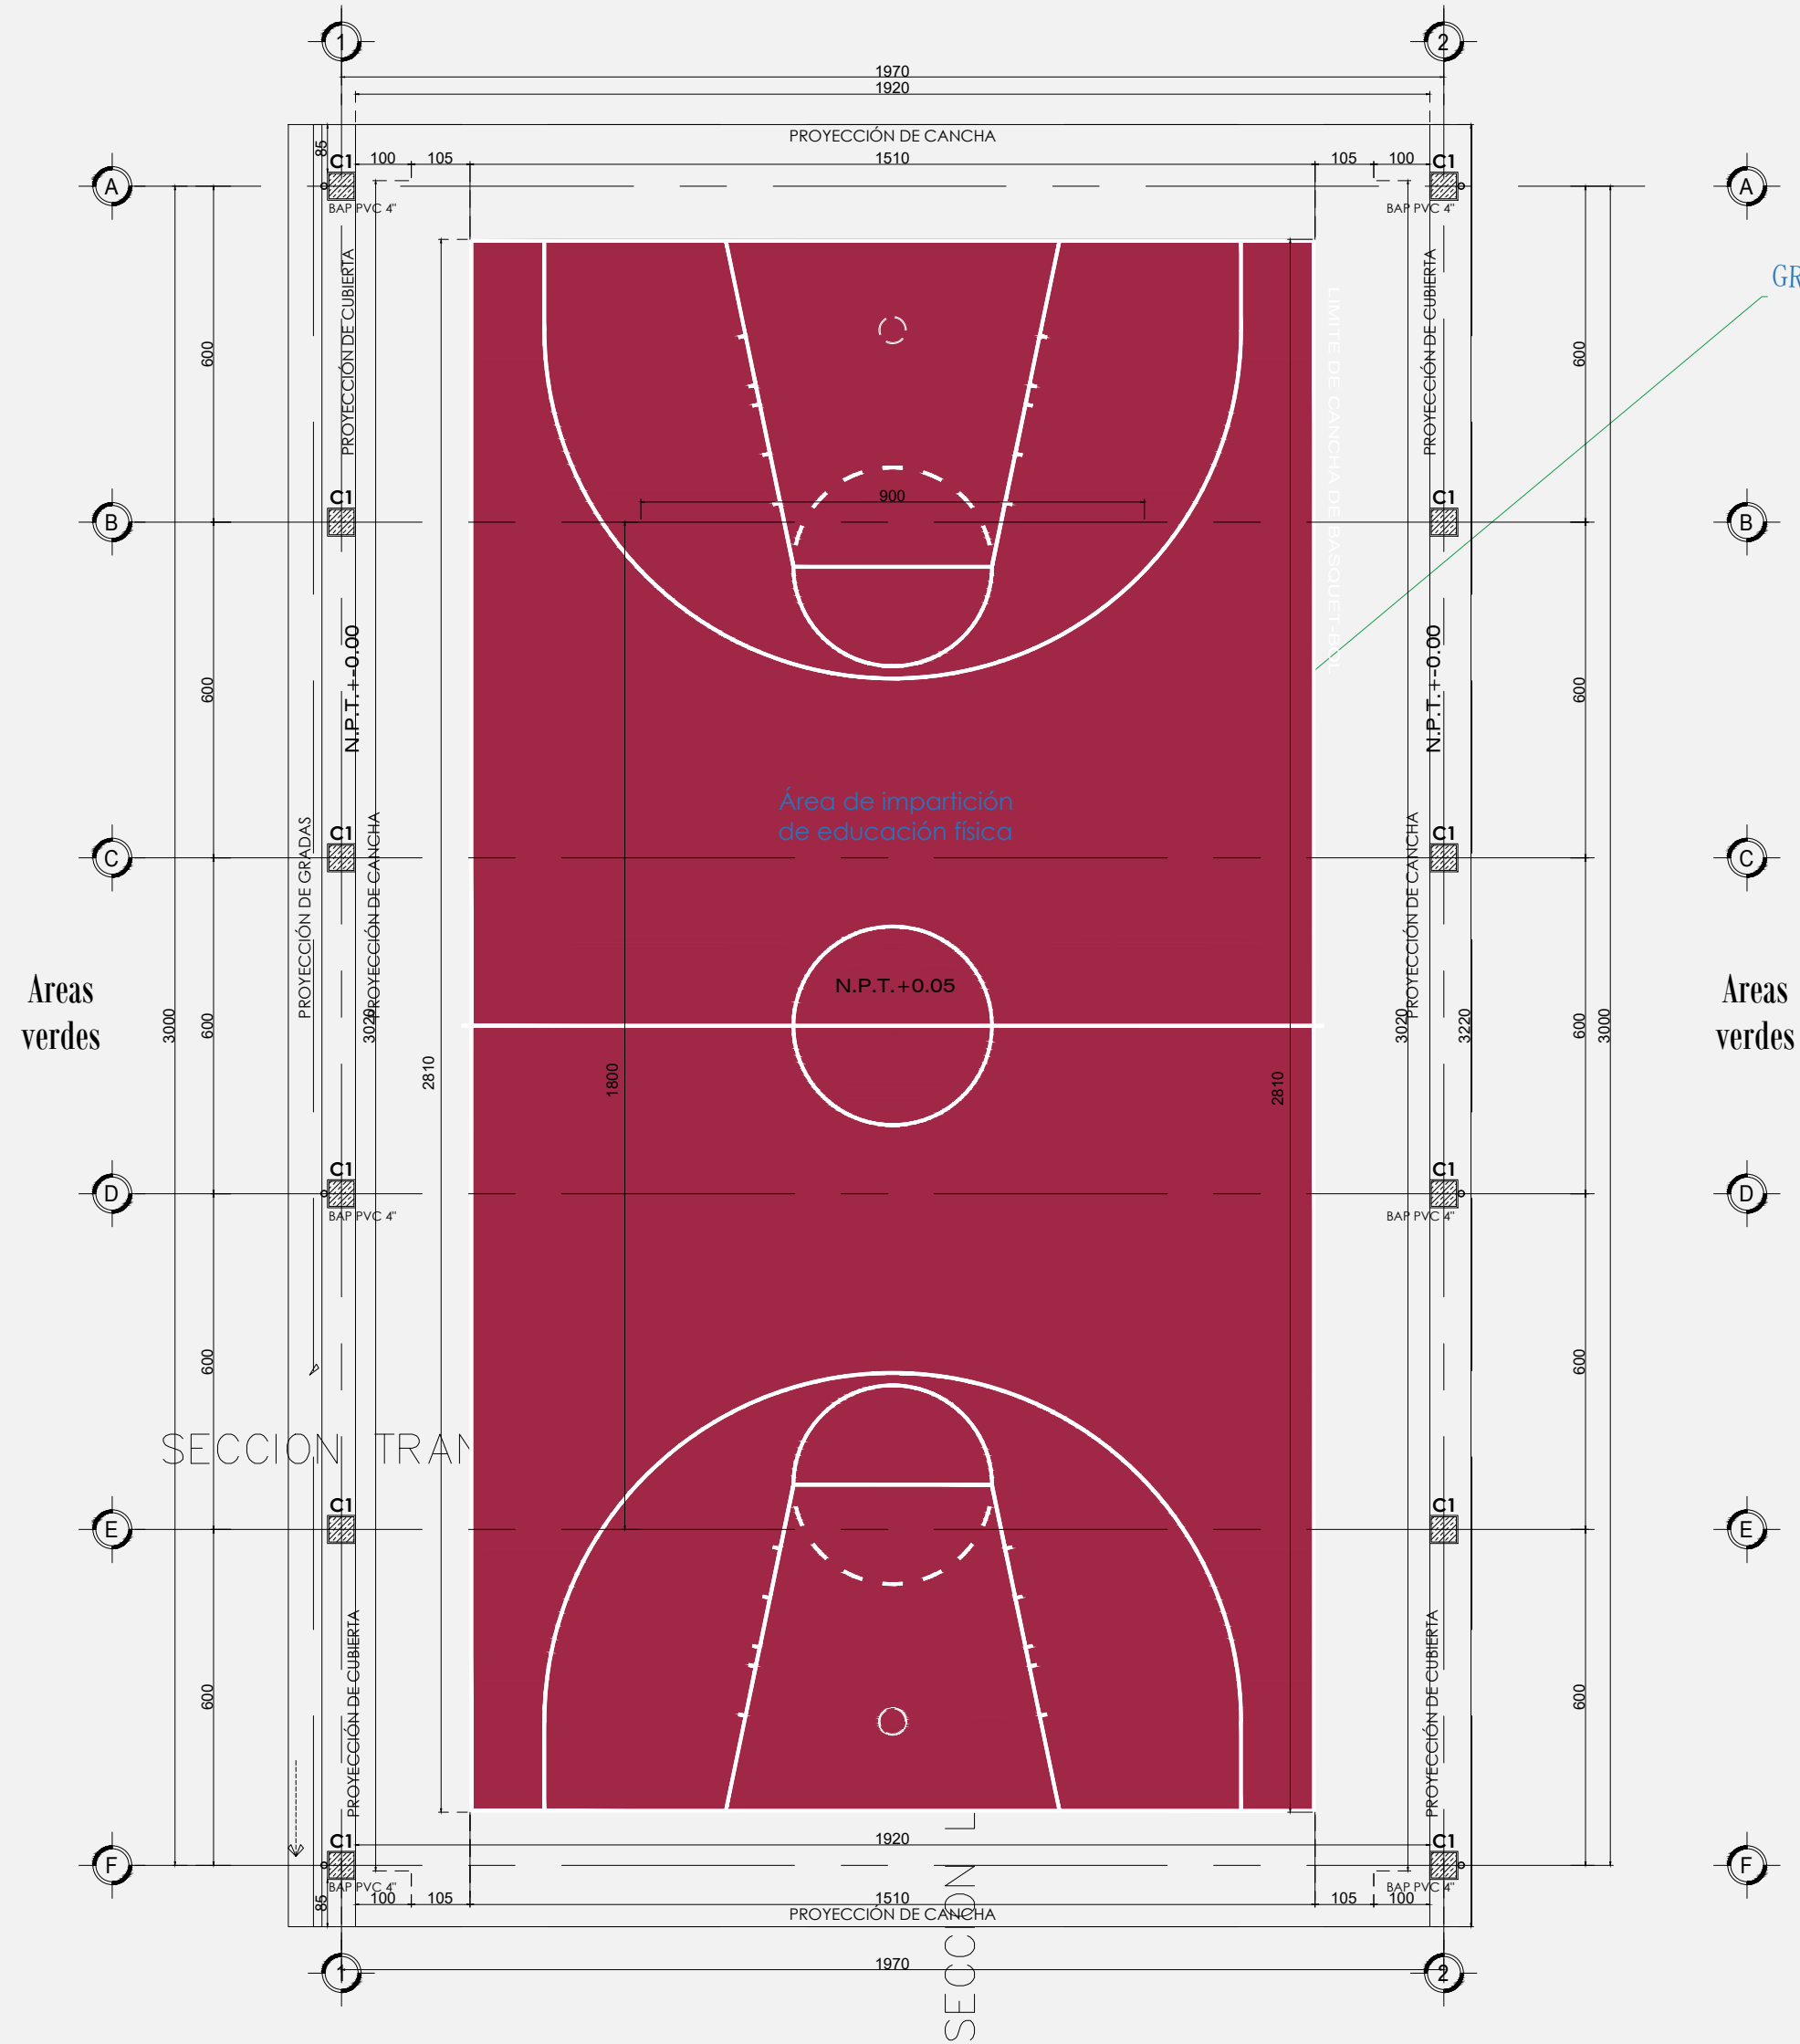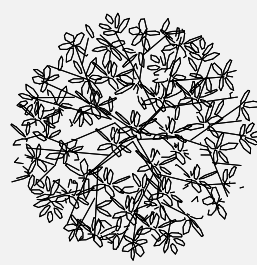

GEOREFERENCIA
GRADOS DECIMALES (PUNTO):
Latitud: 17.071°
Longitud: , -96.742°

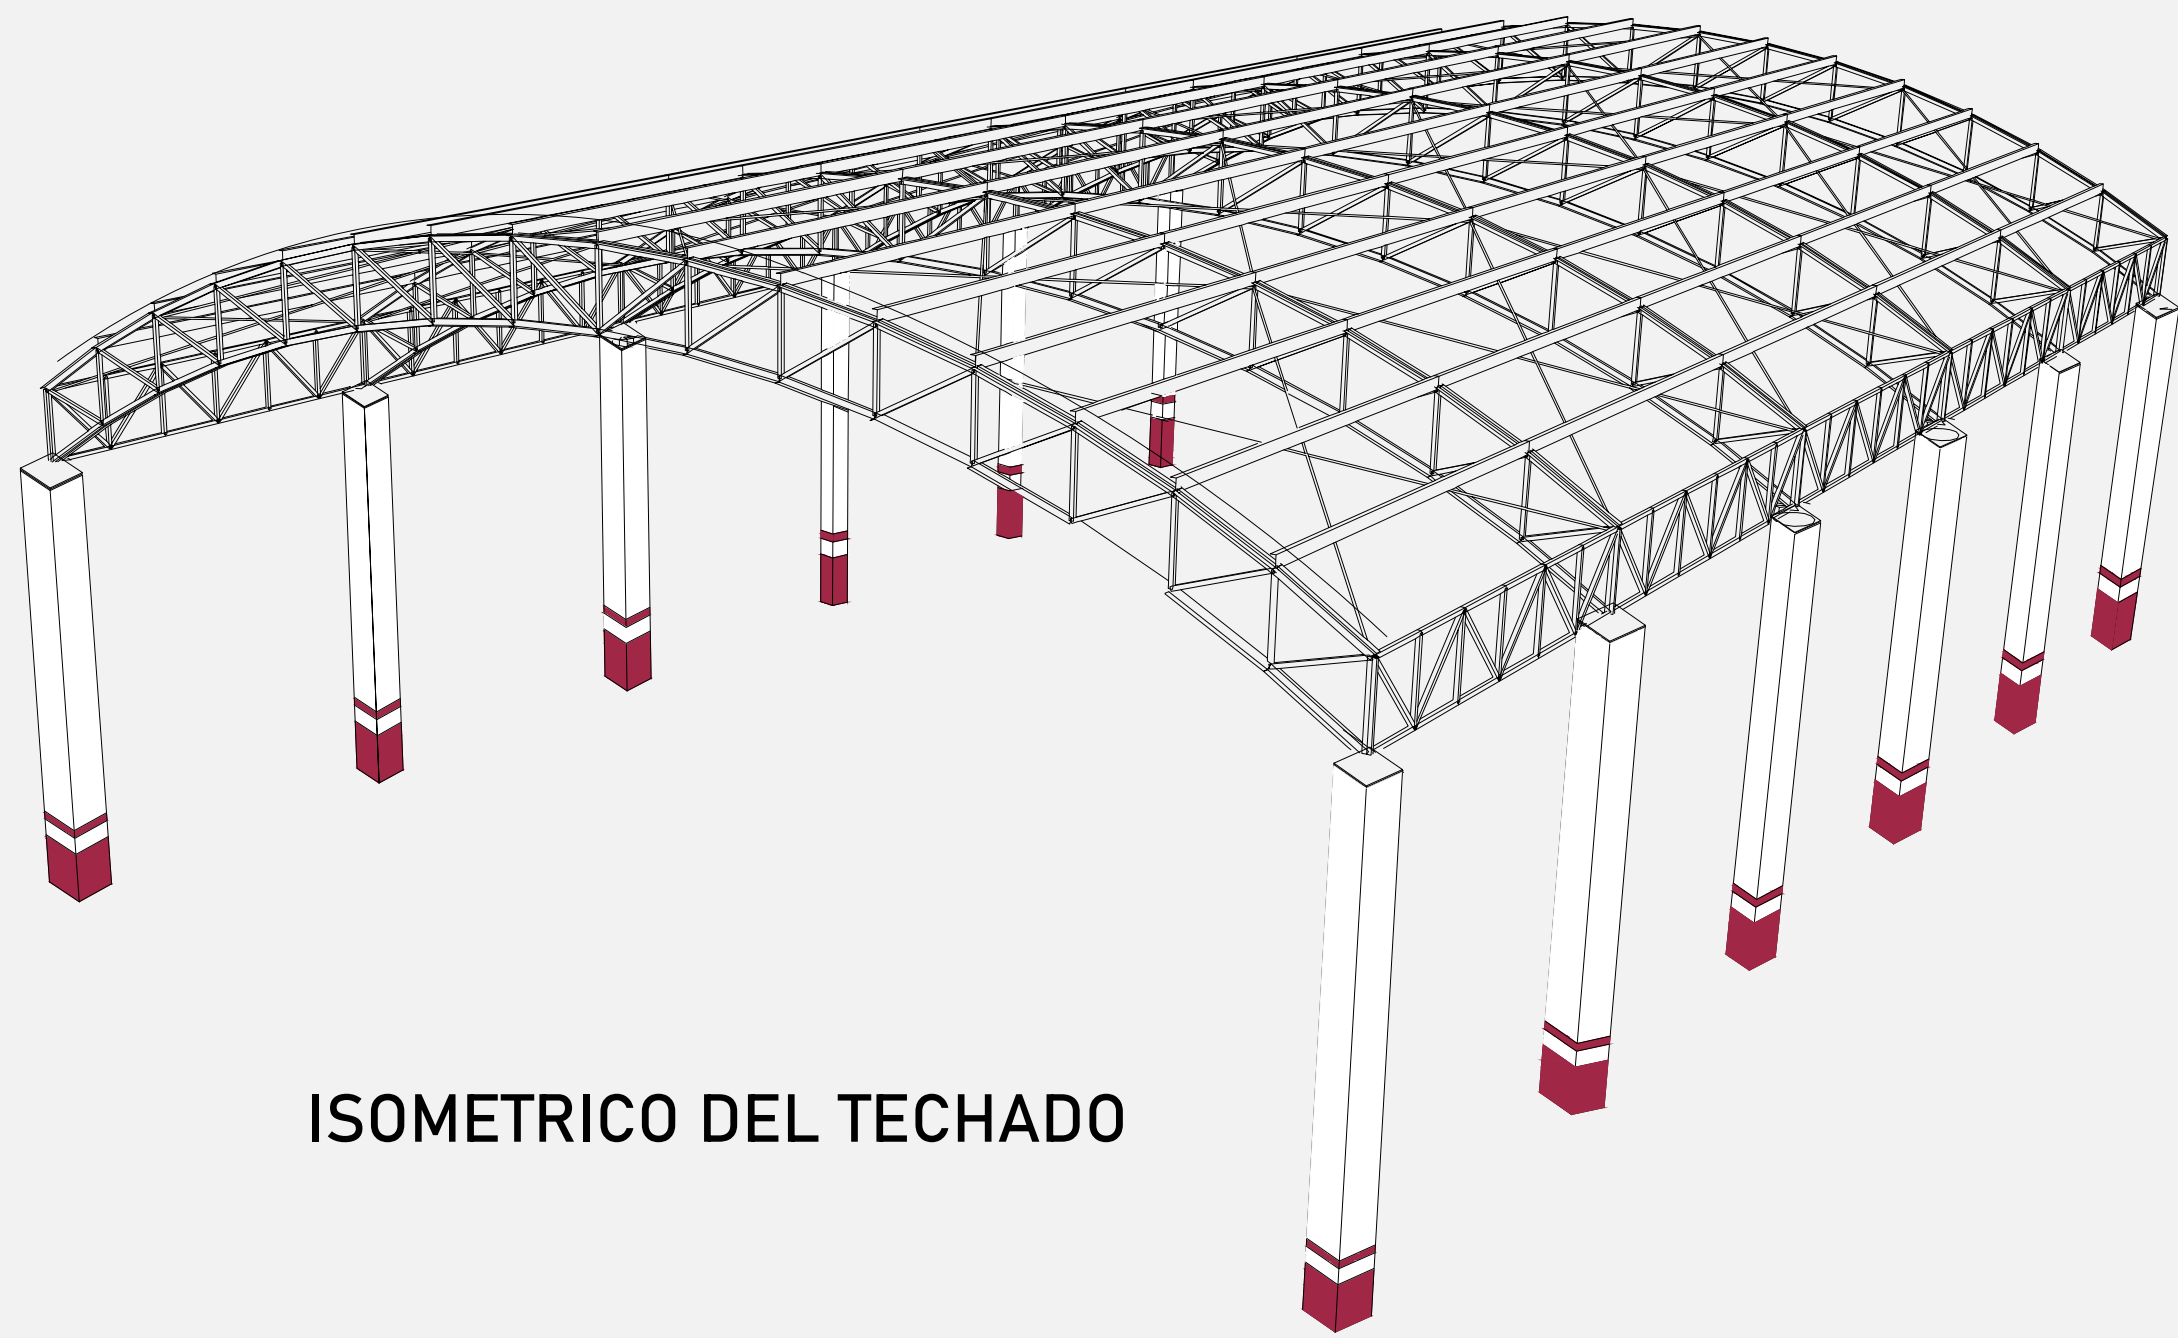

ISOMETRICO DEL TECHADO

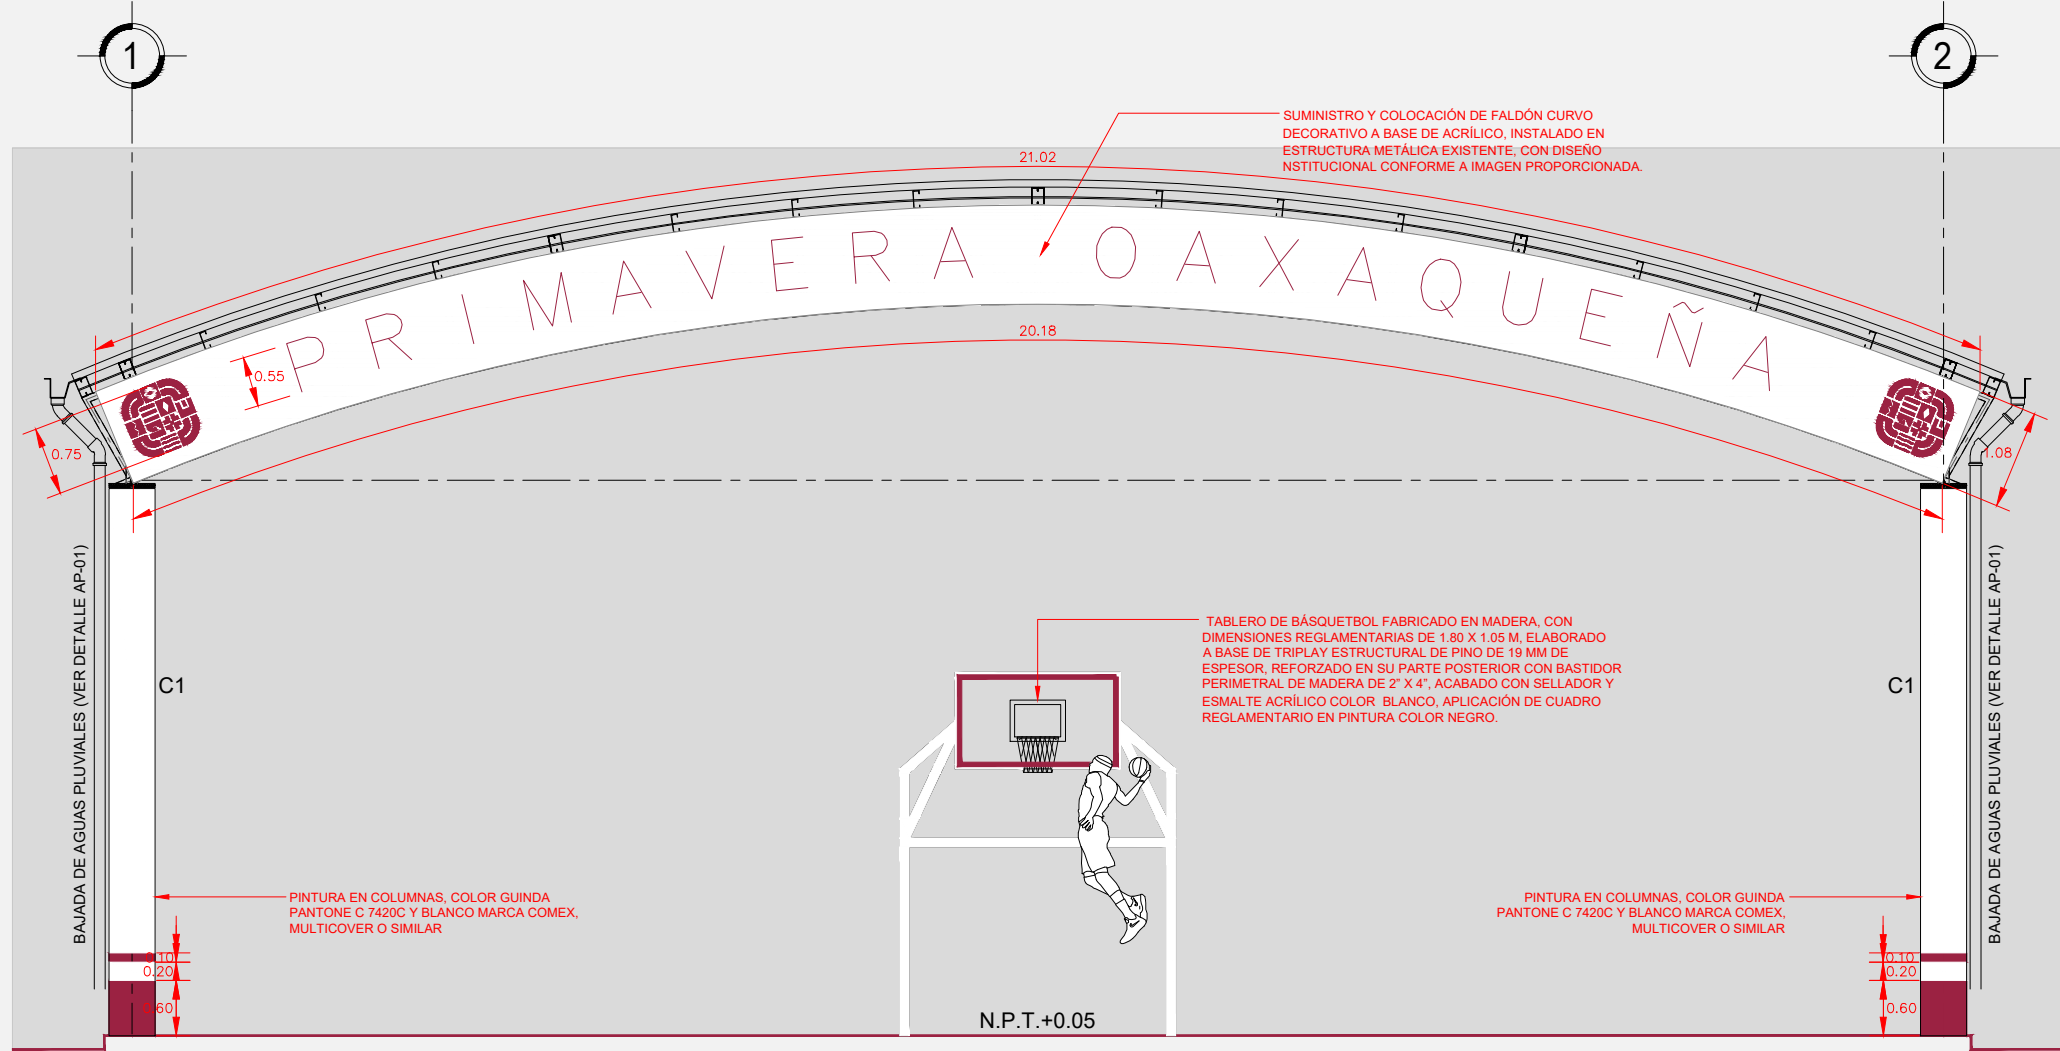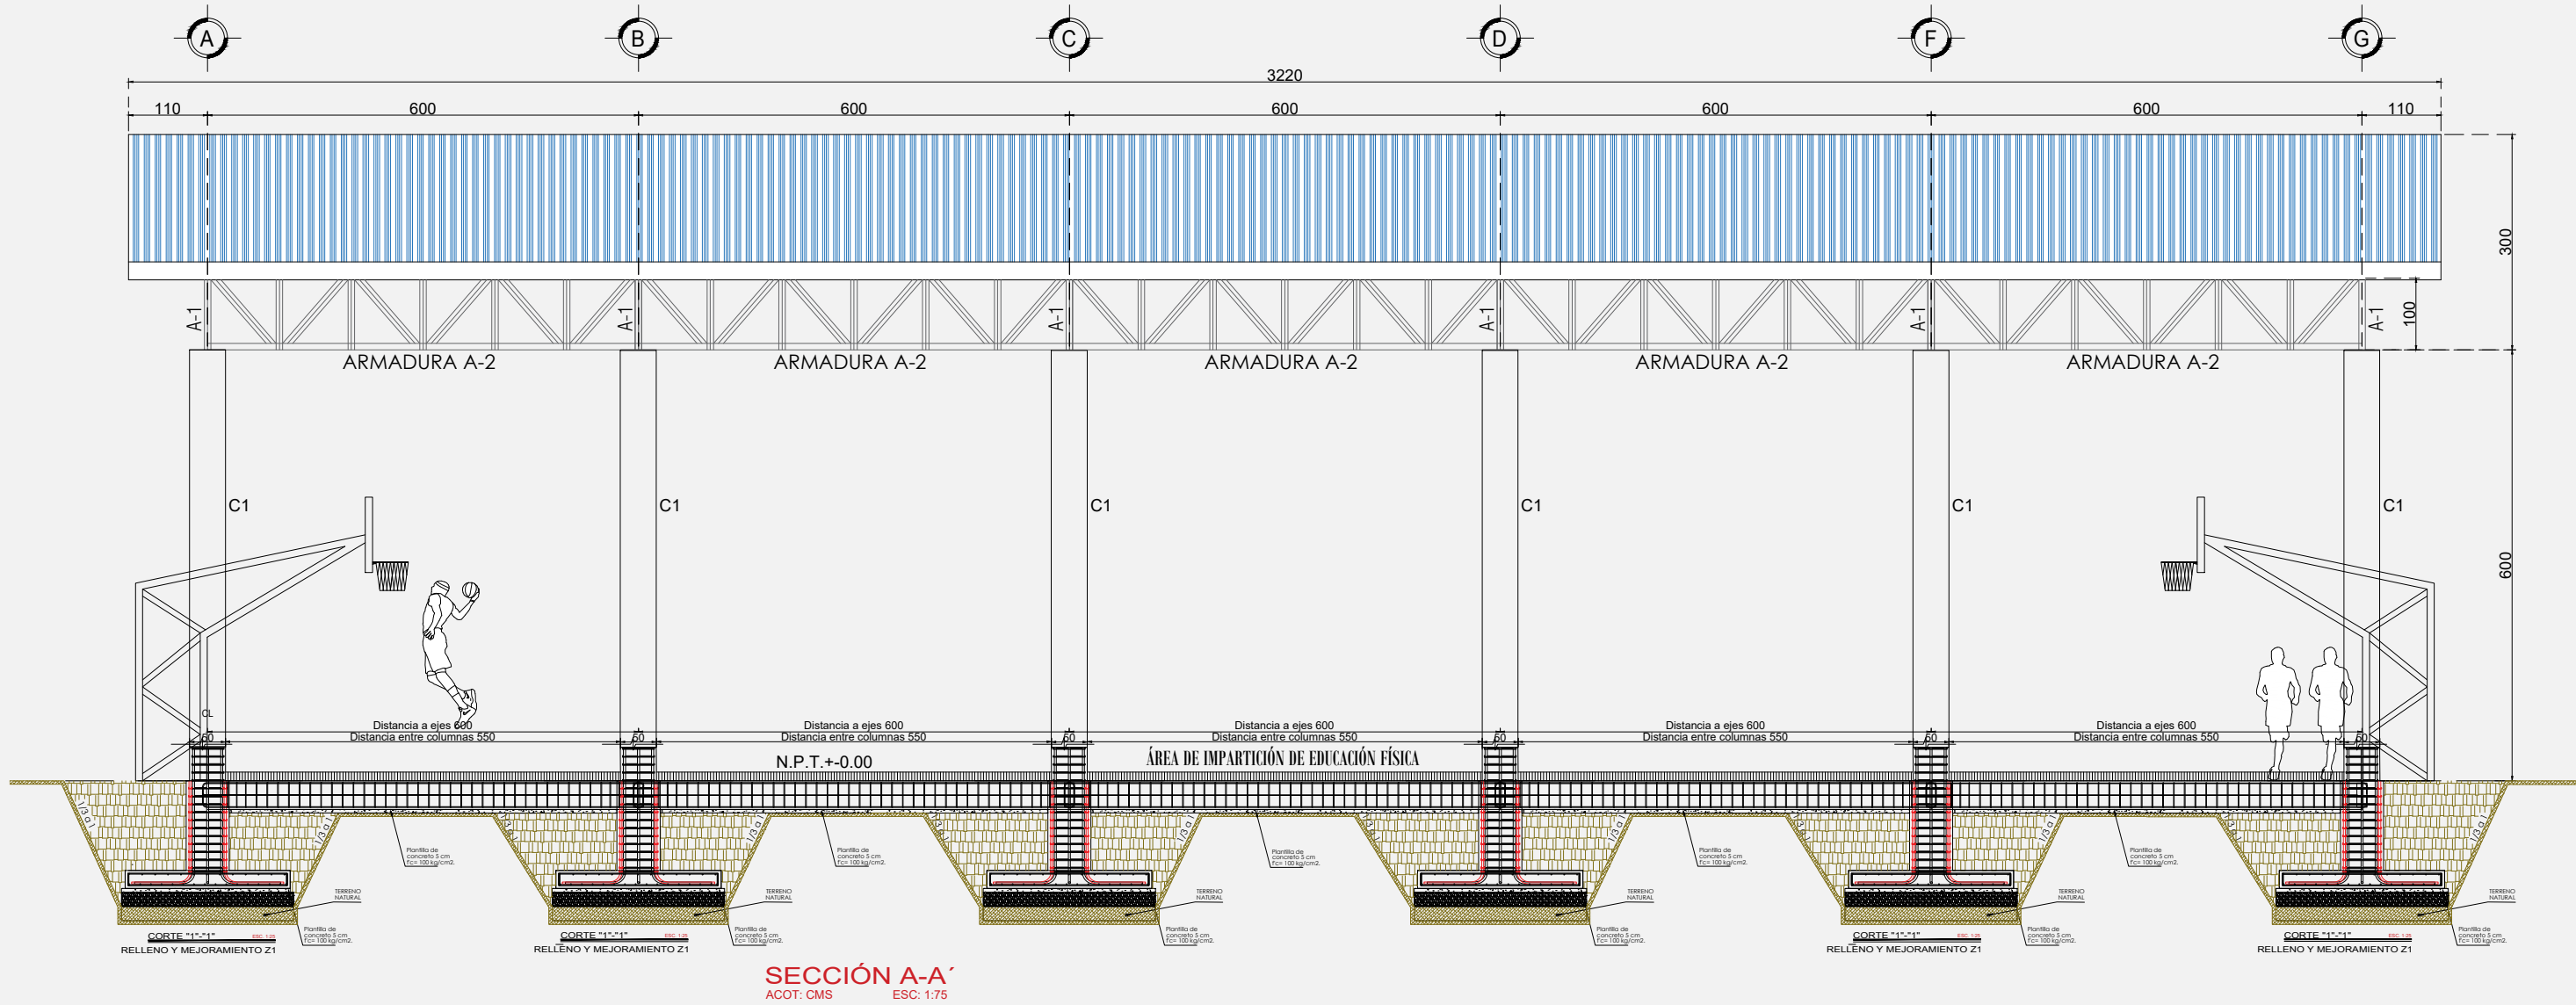

SECCIÓN B-B'
ACOT: CMS ESC: 1:75

DIRECCIÓN DE ESTUDIOS Y PROYECTOS