



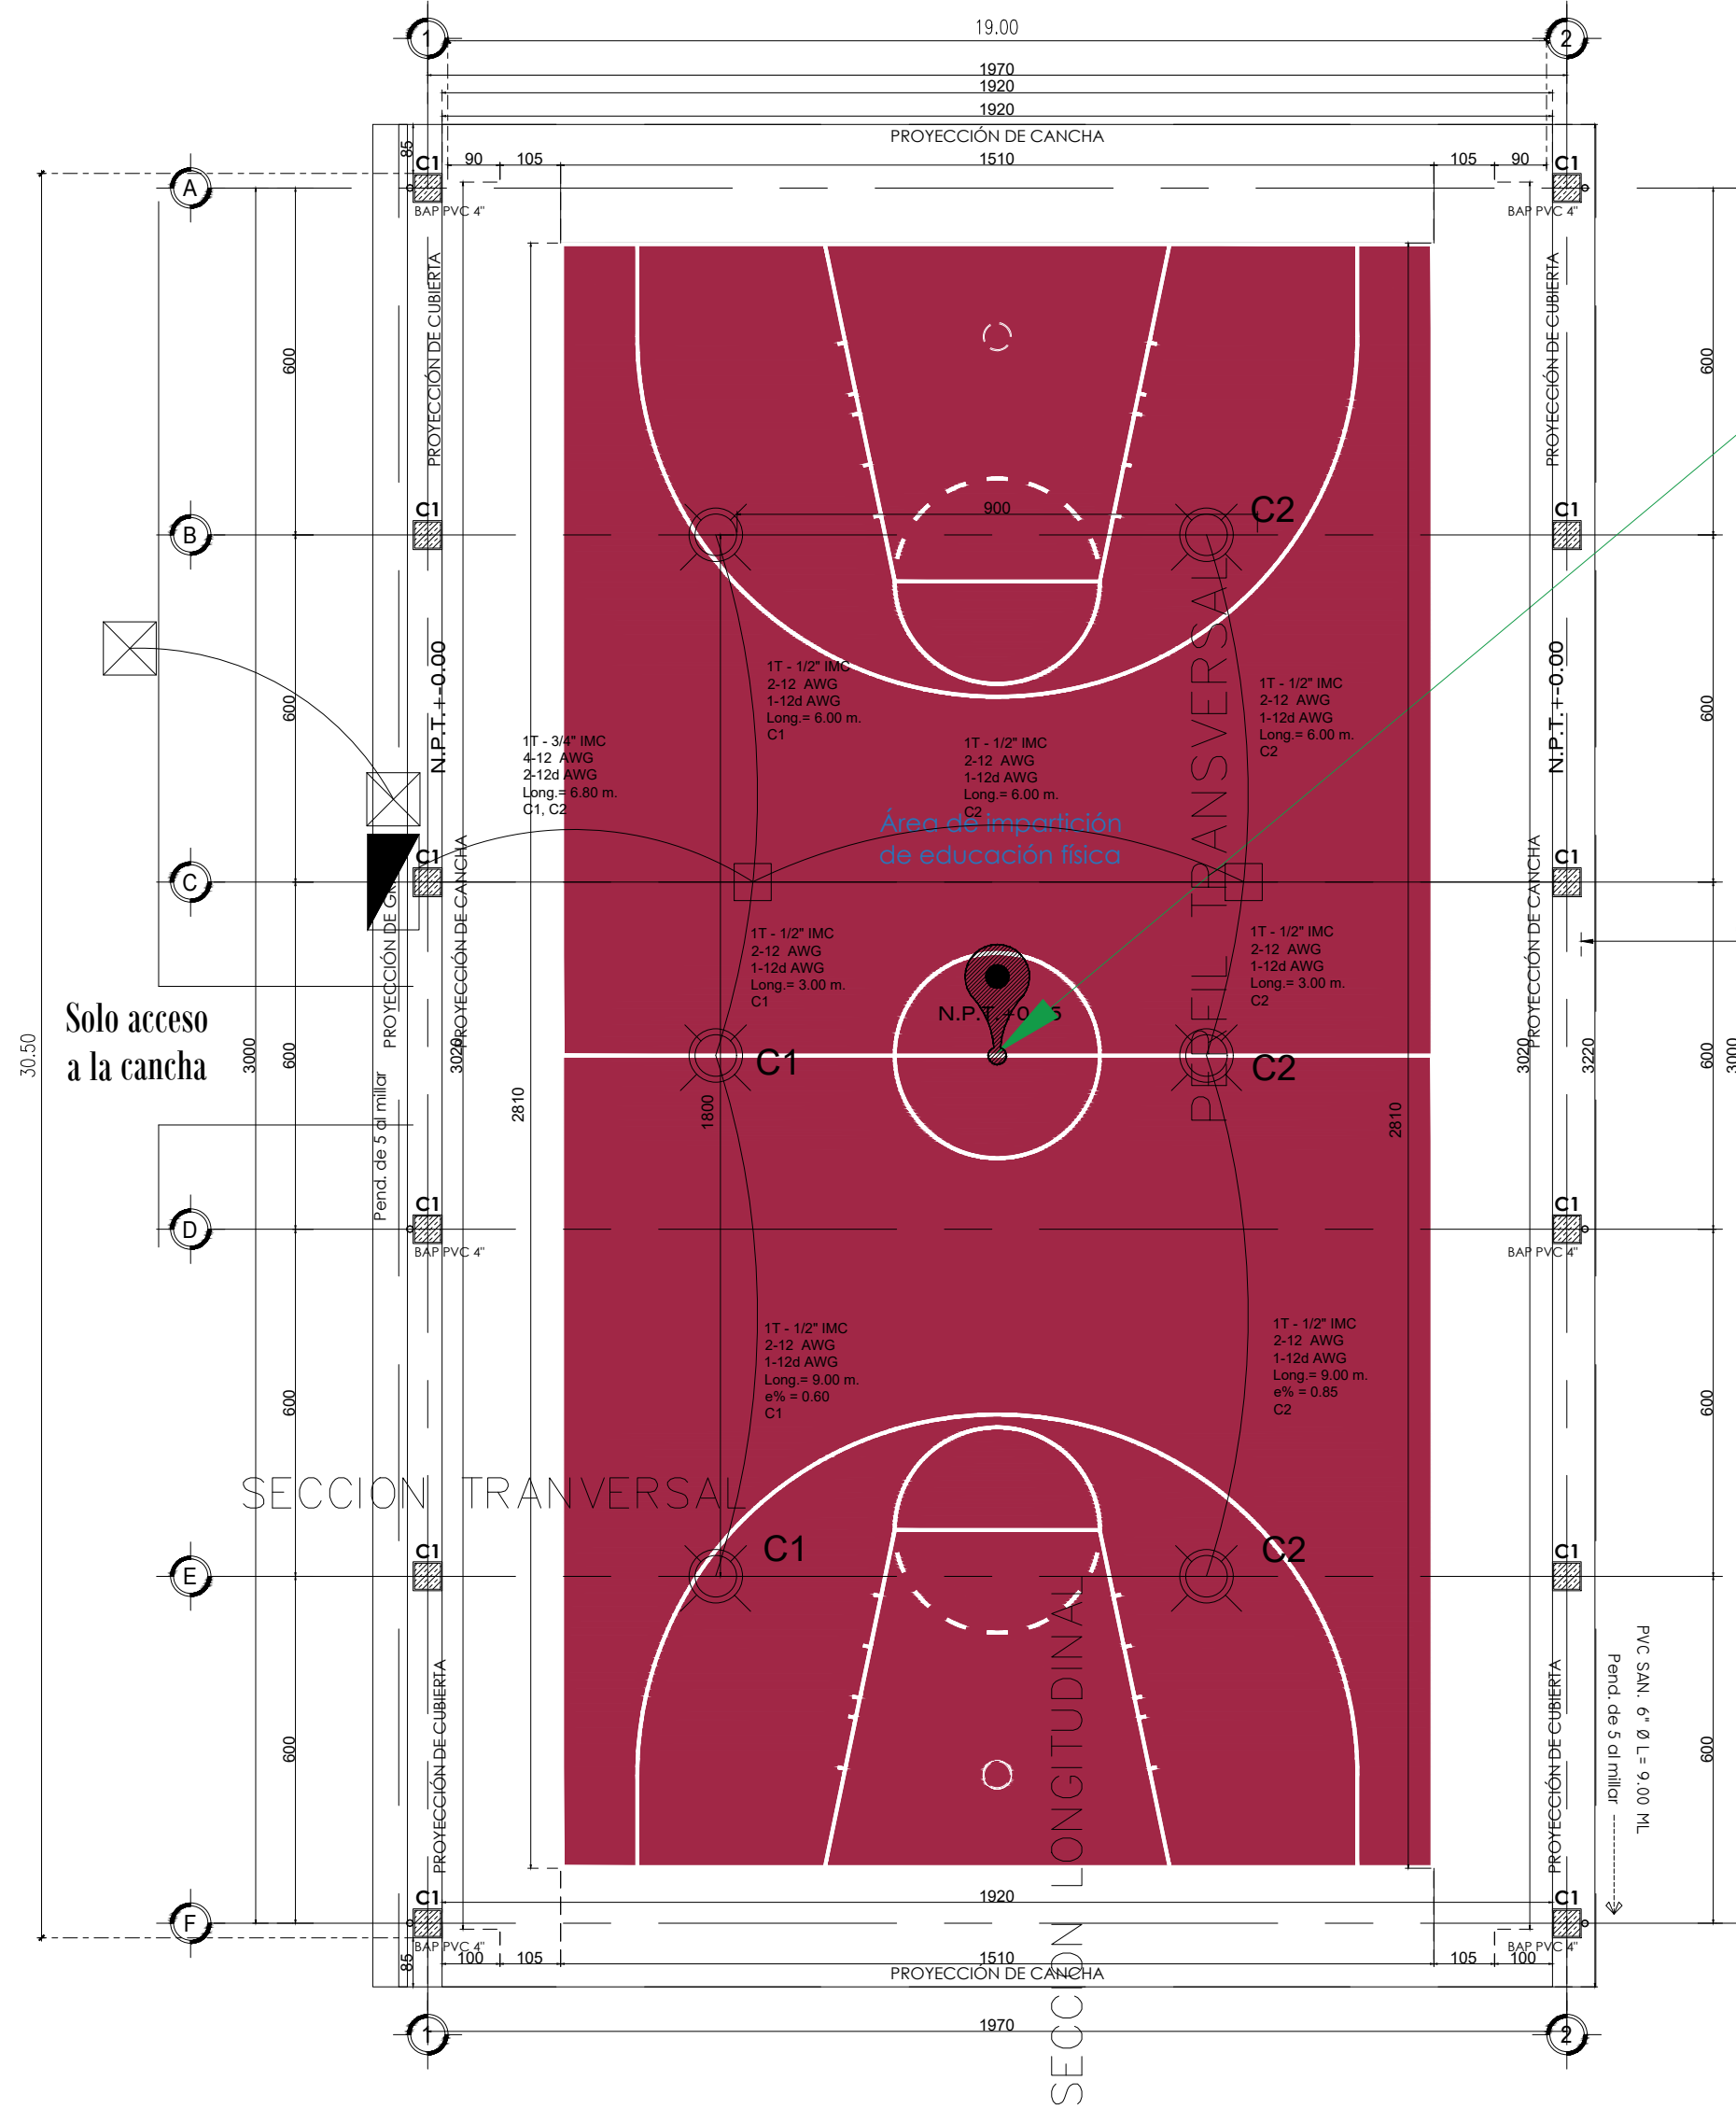



GEOREFERENCIA
GRADOS DECIMALES (PUNTO):
Latitud: 17.031524°
Longitud: -97.959432°
Zona: 14Q

ALMACÉN DE INMUEBLES CON PINTURA EN MURO DE LA
X: 959.6822 Y: -1285.5444 Z: 8.00

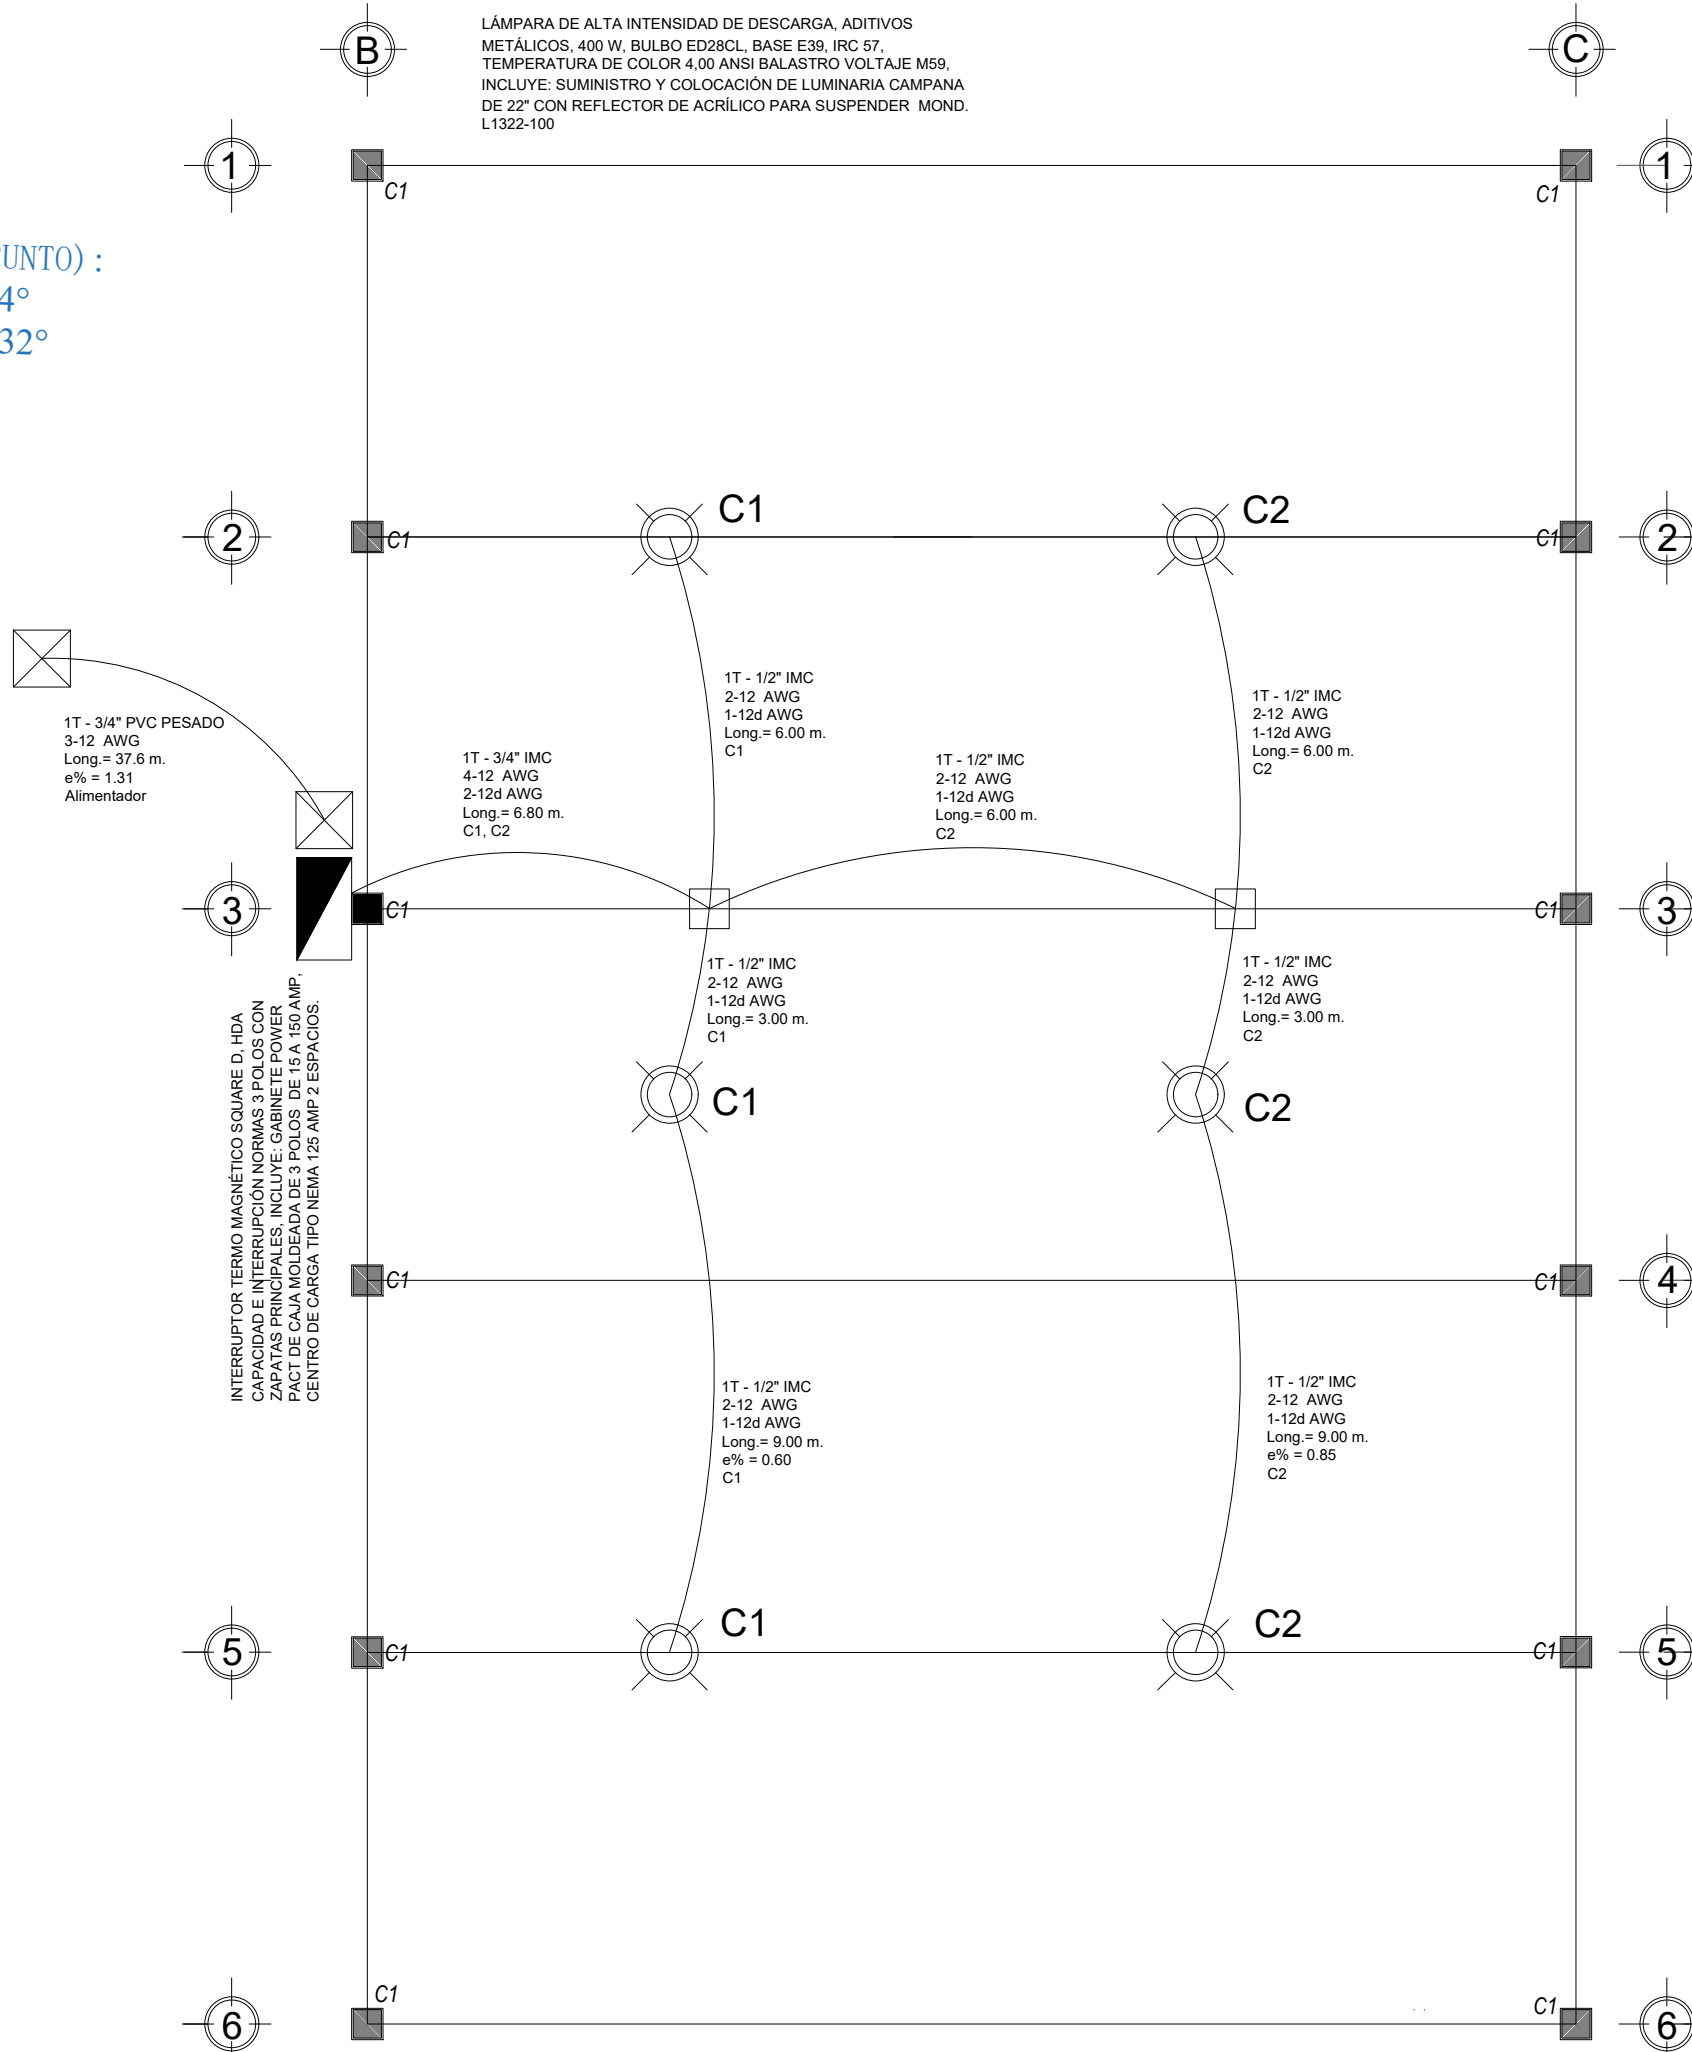


INSTALACIÓN ELÉCTRICA
PLANTA INSTALACIÓN ELÉCTRICA

ESC: 1:100

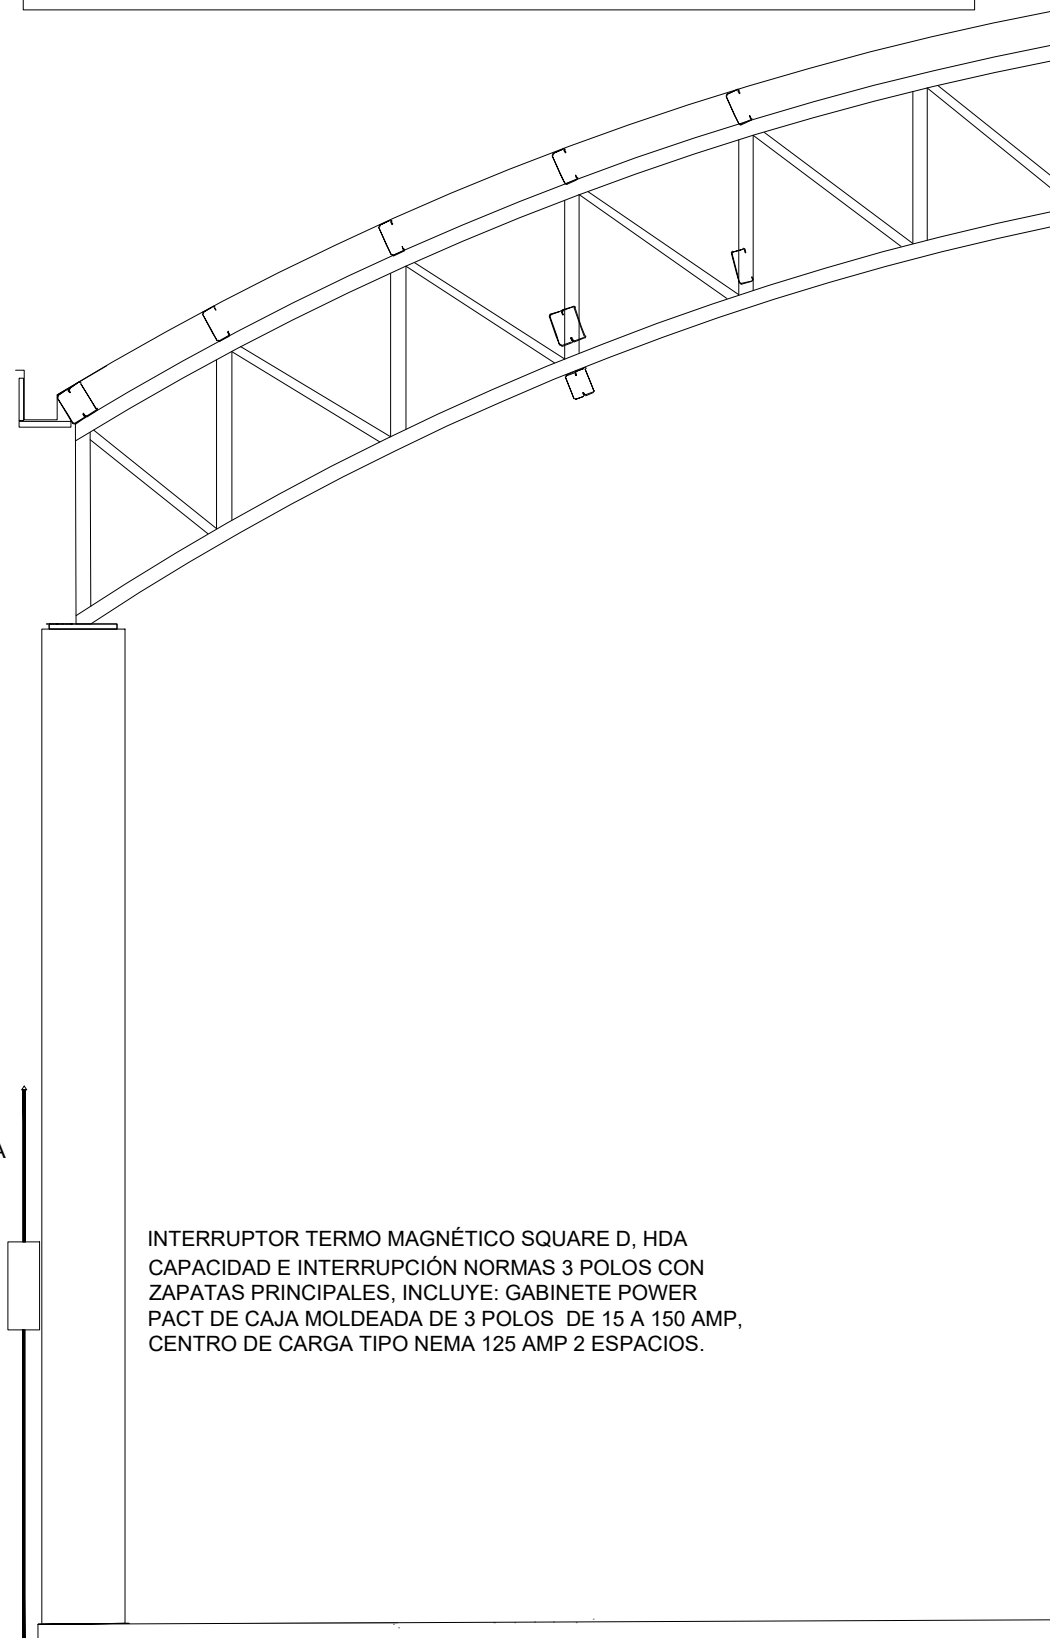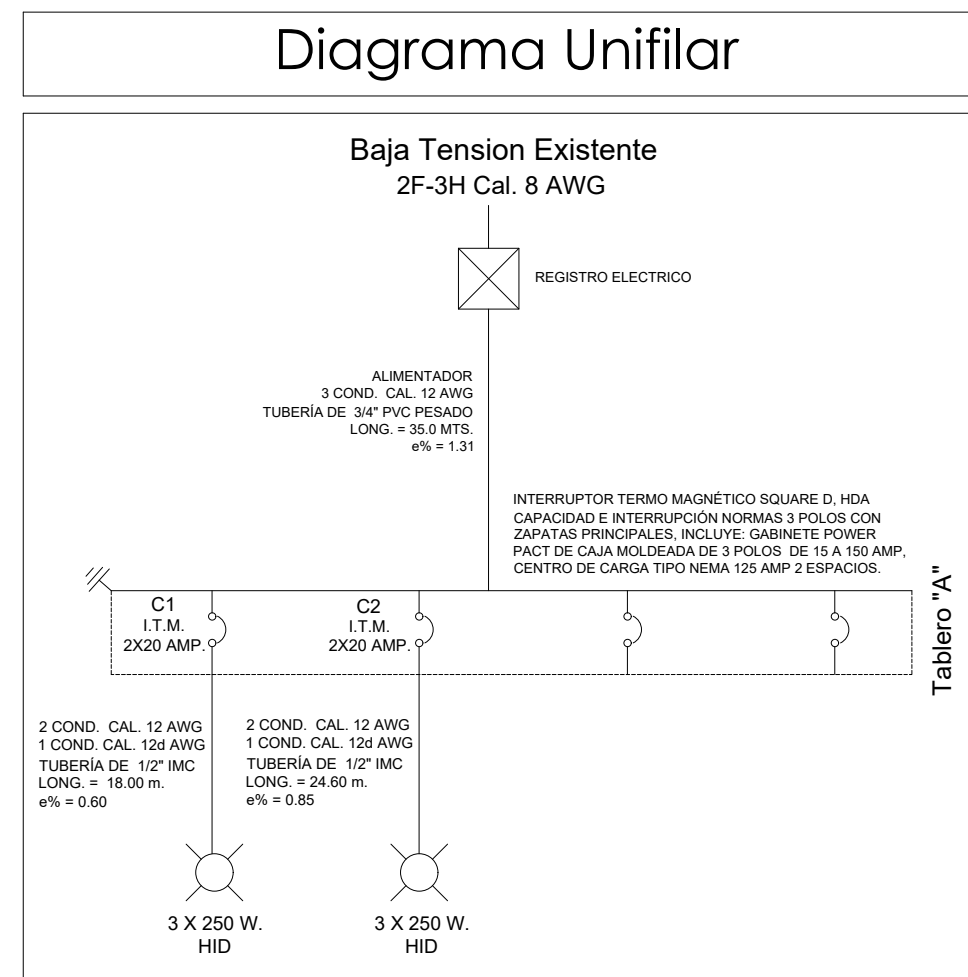


DETALLE DE INSTALACION DE LUMINARIA

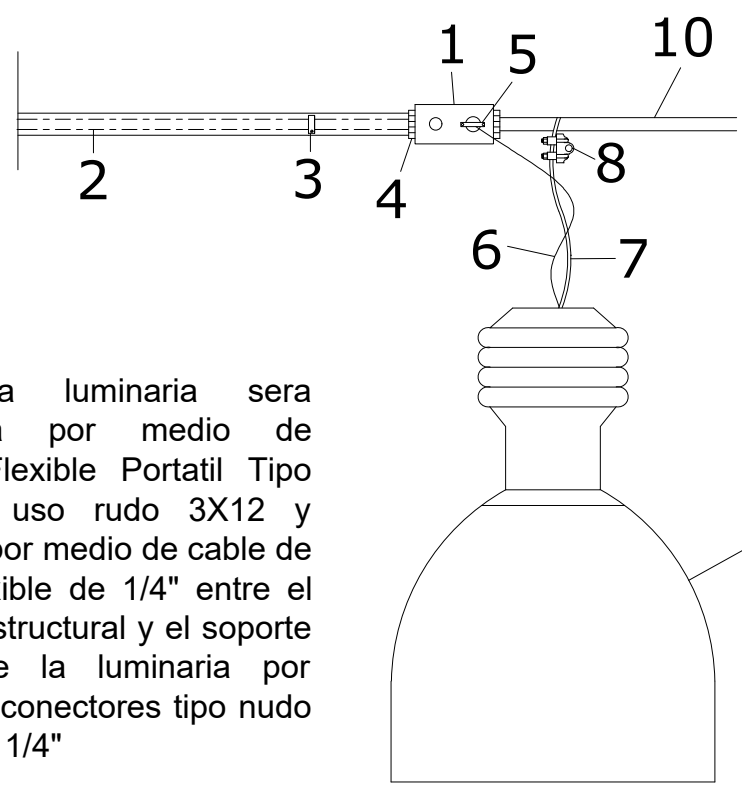



Nota: La luminaria sera conectada por medio de Cordon Flexible Portatil Tipo PVC de uso rudo 3X12 y sujeta por medio de cable de acero flexible de 1/4" entre el soporte estructural y el soporte propio de la luminaria por medio de conectores tipo nudo (perro) de 1/4"

DESCRIPCION
1 CAJA REGISTRO GALVANIZADA
2 TUBERIA CONDUIT P.G.
3 ABRAZADERA METALICA
4 CONECTOR Y MONITOR PARA TUBO CONDUIT
5 CONECTOR DE USO RUDDO Y CONTRATERUA.
6 CORDON FLEXIBLE DE USO RUDDO 3x12
7 CABLE DE ACERO FLEXIBLE DE 1/4" CON CUBIERTA DE PLASTICO.
8 CONECTOR TIPO PERRITO DE 1/4
9 LUMINARIA
10 SOPORTE ESTRUCTURAL

DETALLE DE INSTALACION DE DUCTOS TIPO CONDUIT

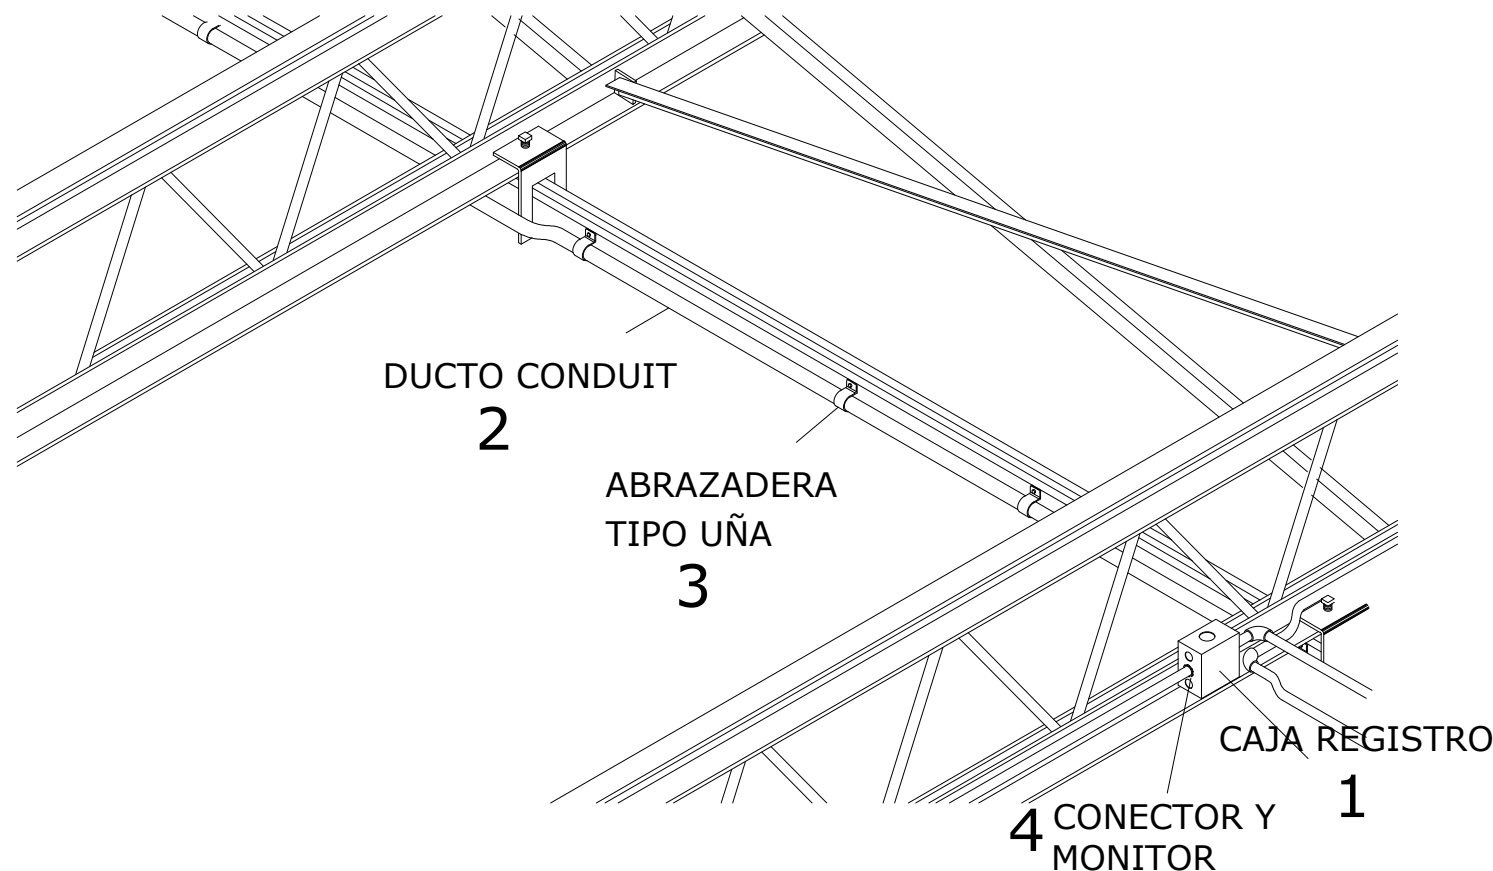

DIRECCIÓN DE ESTUDIOS Y PROYECTOS

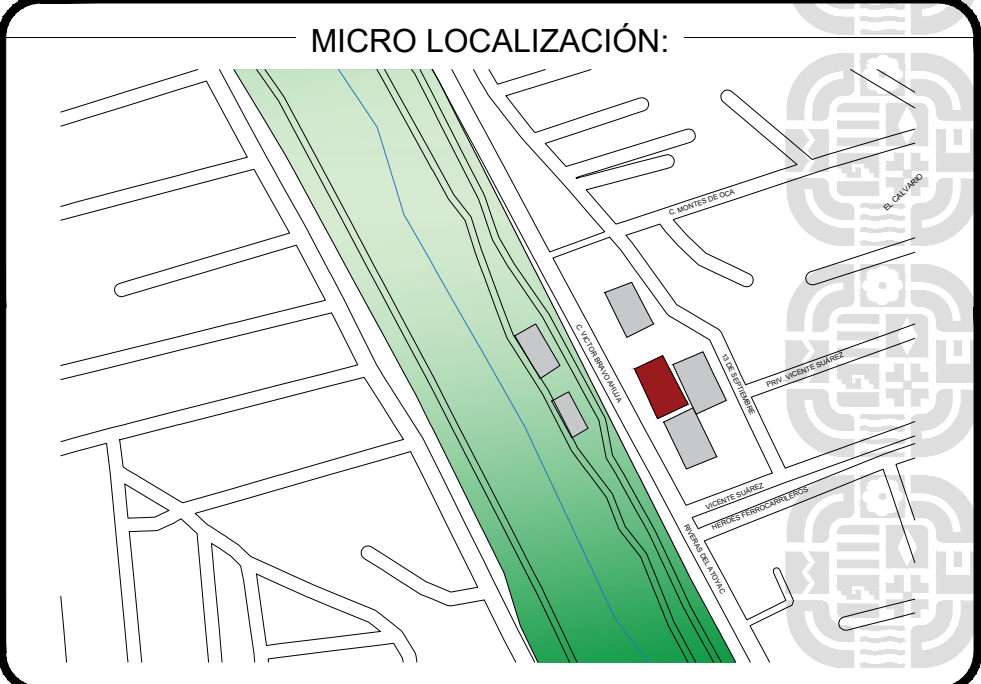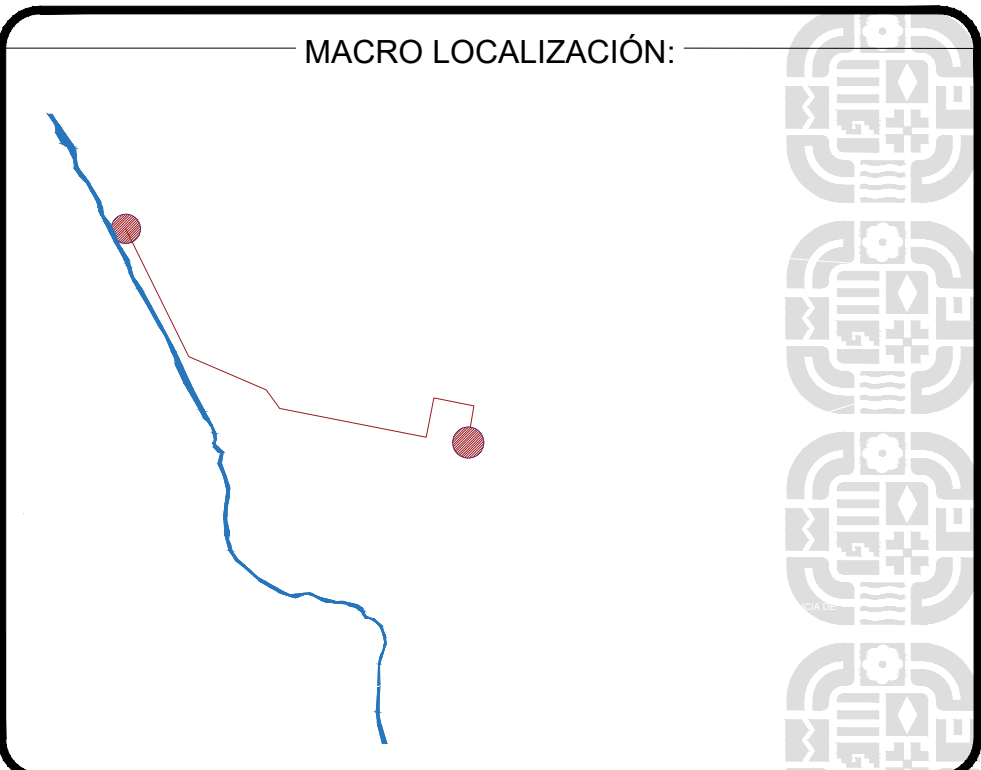

SIMBOLOGIA:
C1 LUMINARIA CIRCUITO 1
C2 LUMINARIA CIRCUITO 2
2-12 AWG 2 CABLES DEL # 12
1-12d CABLE COBRE DESNUDO # 12
I.T.M. INTERRUPTOR TERMOMAGNETICO
CAJA DE REGISTRO



ING. SALOMÓN JARA CRUZ
GOBERNADOR CONSTITUCIONAL DEL ESTADO DE OAXACA
ARQ. SILDIA MECOTT GÓMEZ
SECRETARÍA DE INFRAESTRUCTURAS Y COMUNICACIONES
ING. LUIS EDUARDO VELASCO LUNA
SUB SECRETARIO DE OBRAS PUBLICAS

DIRECCIÓN DE ESTUDIOS Y PROYECTOS
ARQ. EDITH LOURDES CHINCOYA GARCÍA
DIRECTORA DE ESTUDIOS Y PROYECTOS
SELO DE APROBACIÓN
DIRECCIÓN DE ESTUDIOS Y PROYECTOS
ARQ. LUIS ALBERTO GONZÁLEZ CRUZ
JEFE DEL DEPARTAMENTO DE ESTUDIOS

NOMBRE DE LA OBRA:
CONSTRUCCIÓN DE TECHADO EN BIEN PÚBLICO EN LA COLONIA VICENTE SUÁREZ, EN LA LOCALIDAD DE OAXACA DE JUÁREZ, MUNICIPIO DE OAXACA DE JUÁREZ
UBICACIÓN:
MUNICIPIO: 087 - OAXACA DE JUÁREZ DISTRITO:CENTRO.
LOCALIDAD:02001-OAXACA DE JUÁREZ REGION: 08-VALLES CENTRALES.

DATOS DE TECNICO RESPONSABLE:
DIRECTOR RESPONSABLE DE OBRA
PROYECTISTA
DATOS DE TECNICO CORRESPONSABLE:
CORRESPONSABLE ESTRUCTURAL

TIPO DE PLANO:
INSTALACION ELECTRICA

FECHA:
2026
ESCALA:
EL QUE SE INDICA
ACOTACIÓN:
METROS
CLAVE DE PLANO:
AA-EST-05
No. PLANO:
06 de 06