

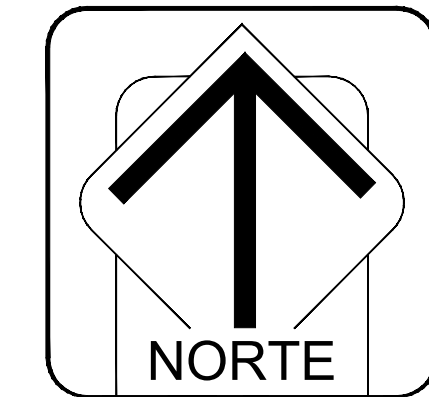
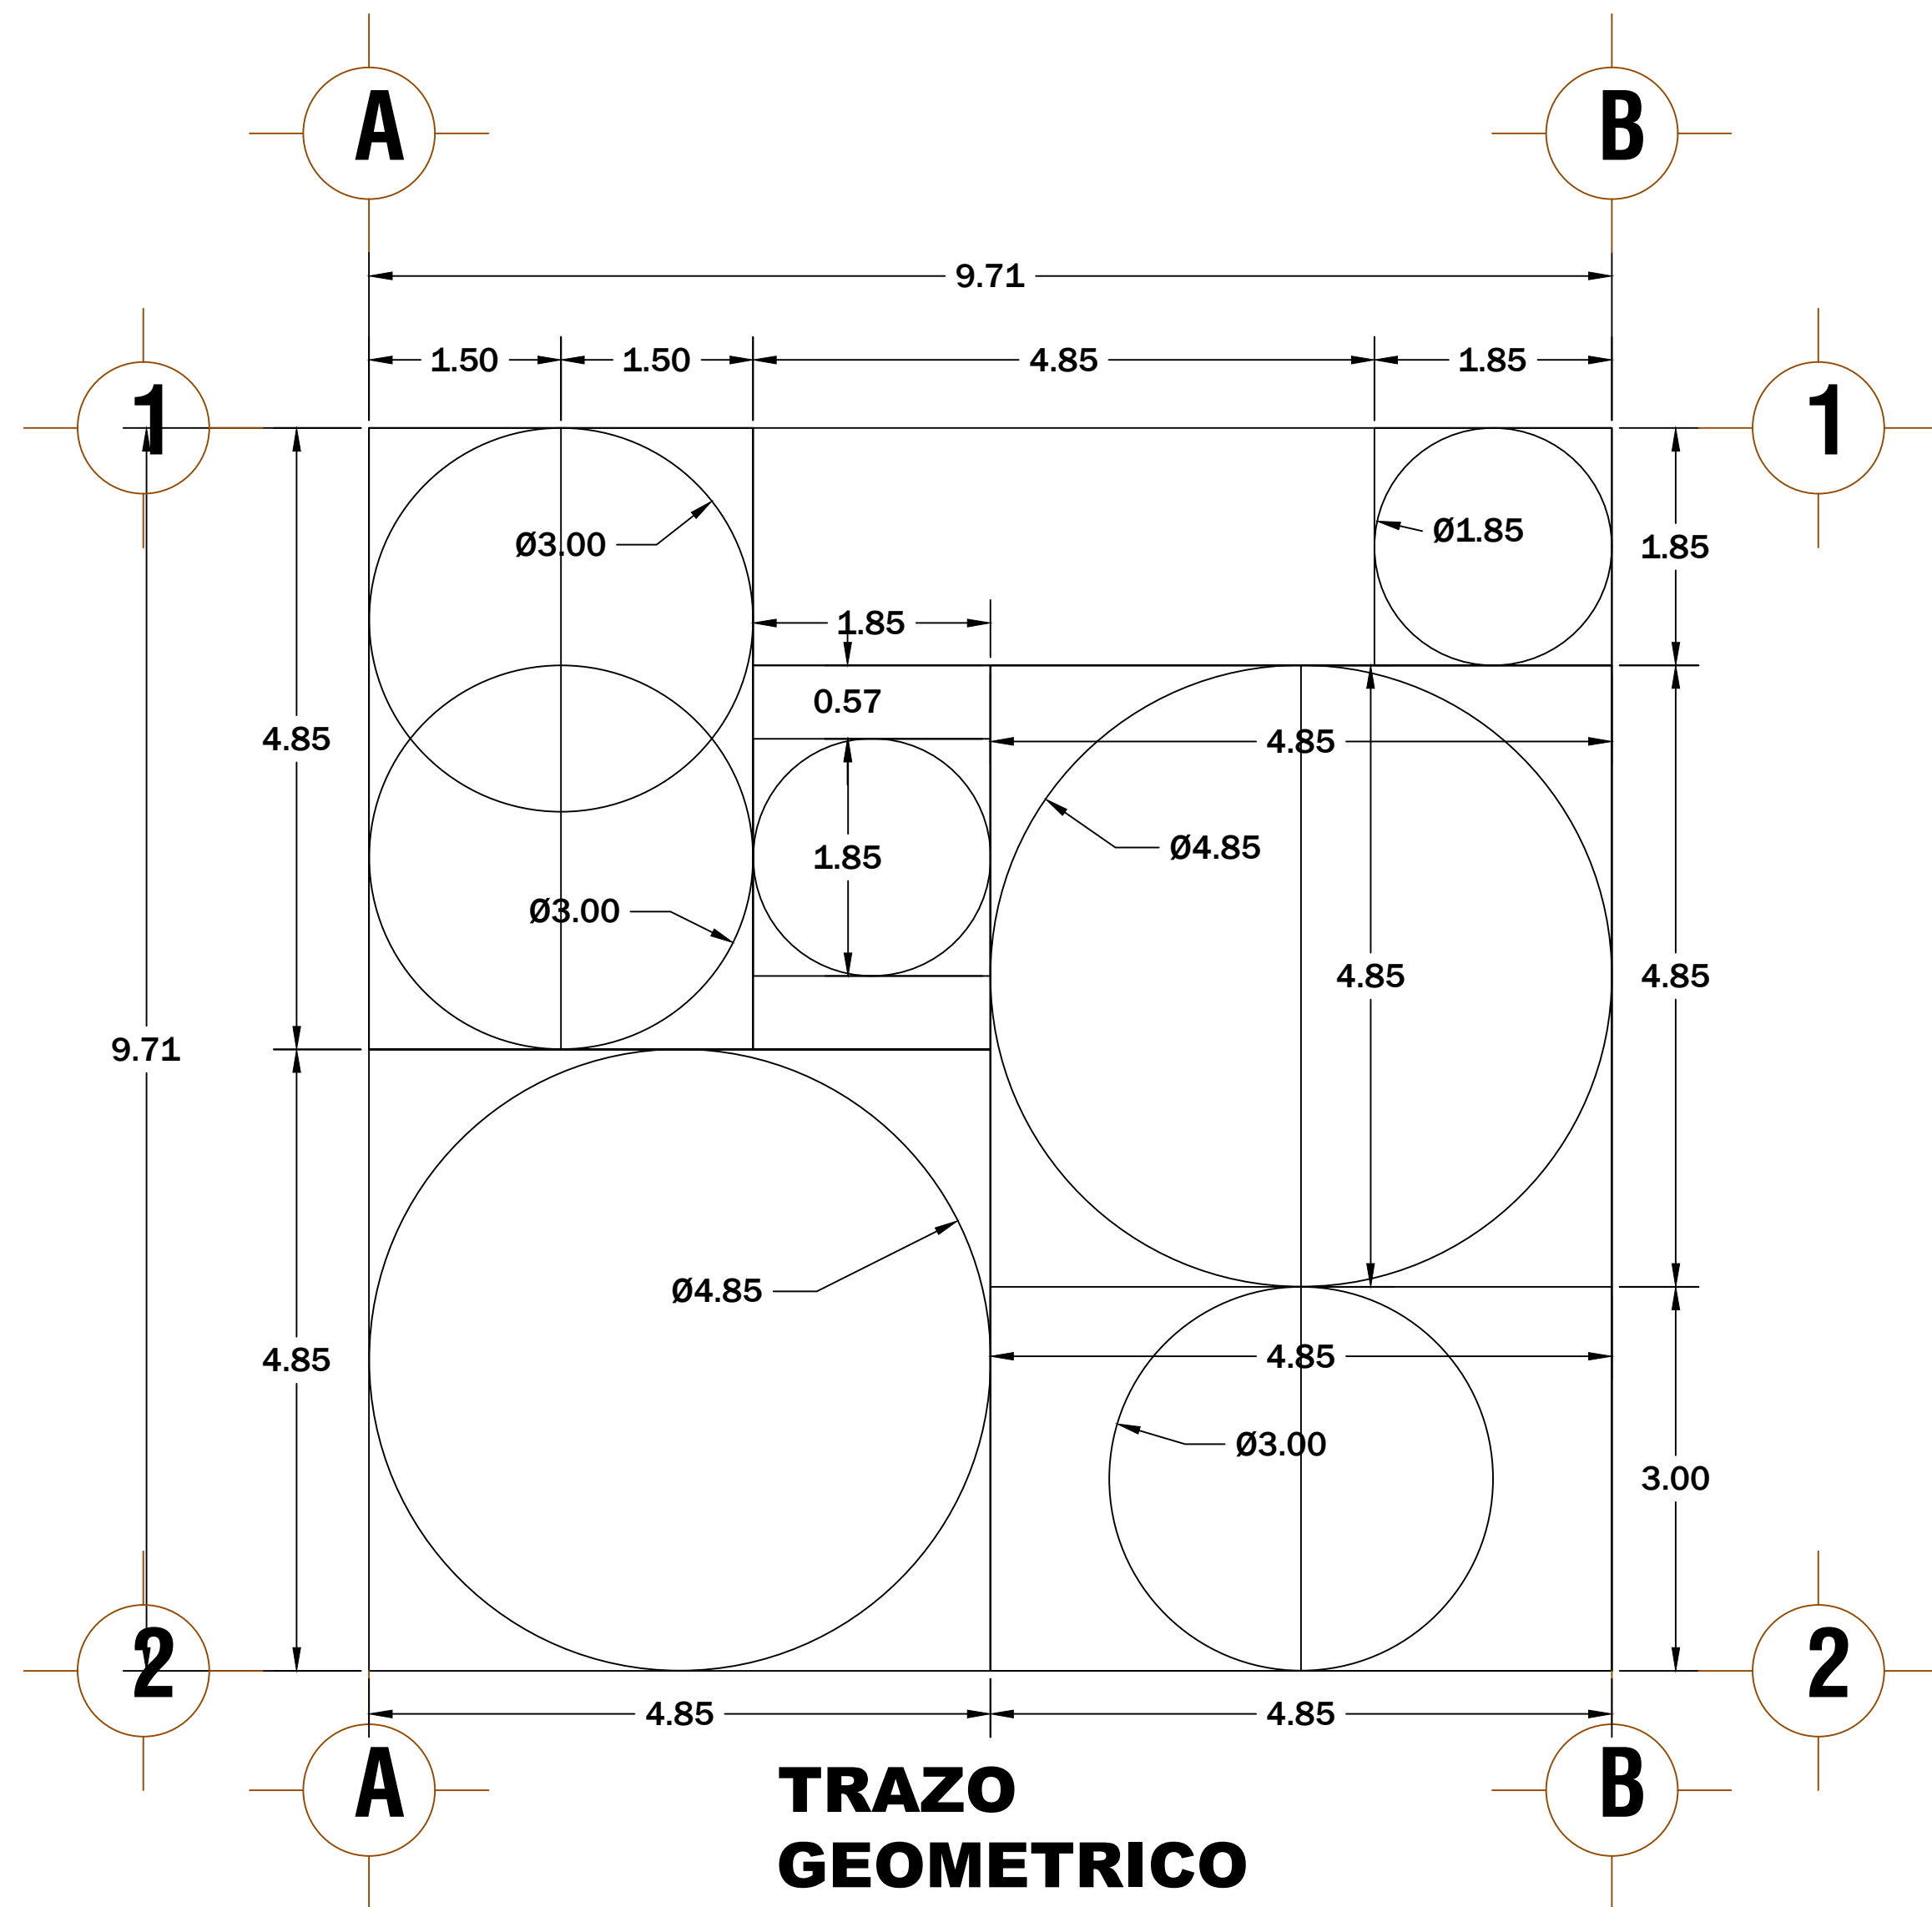
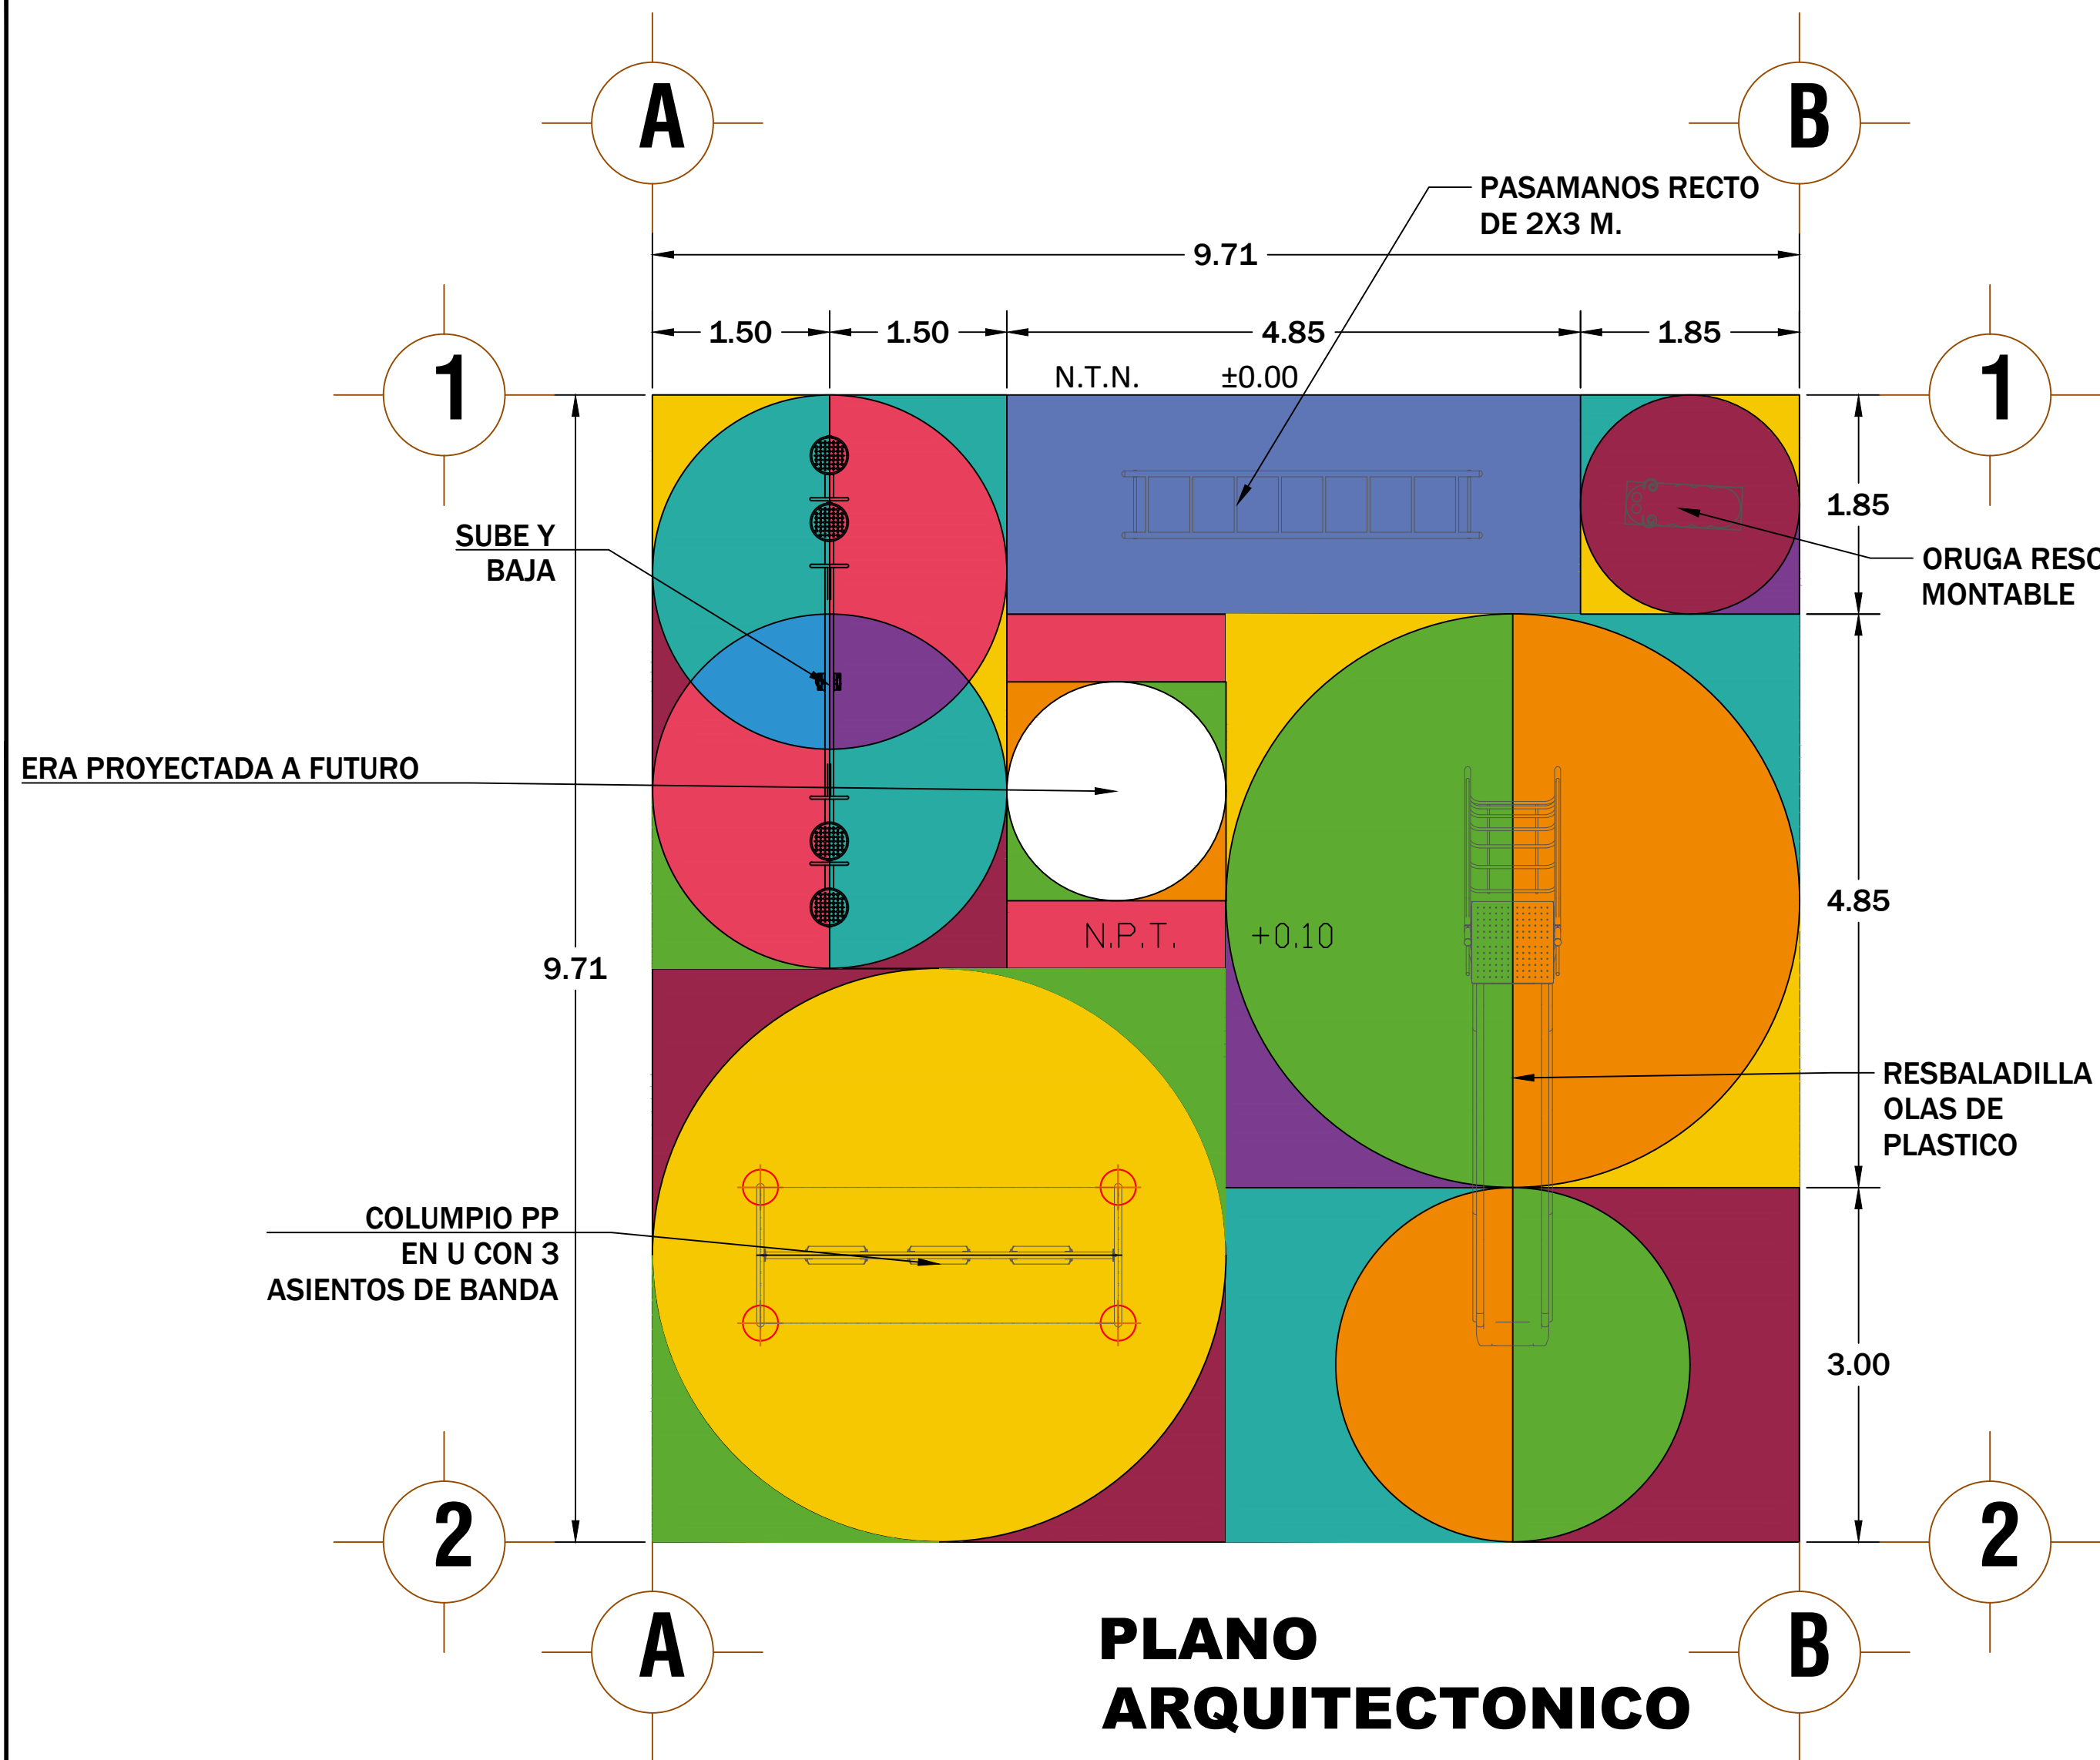
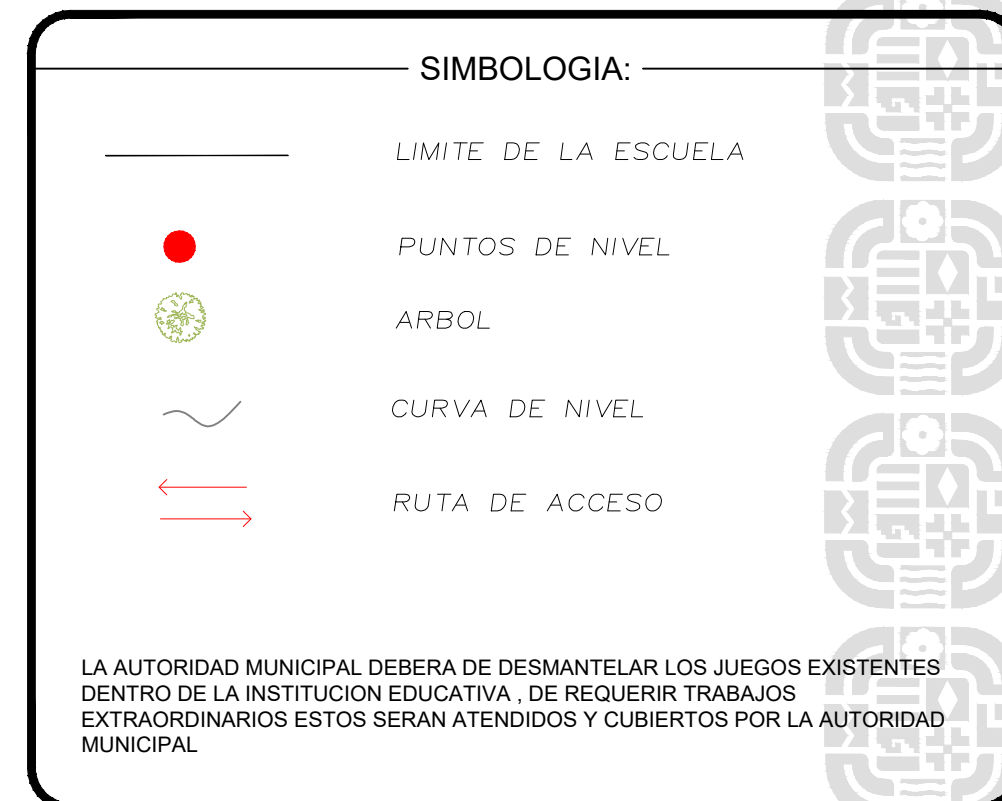
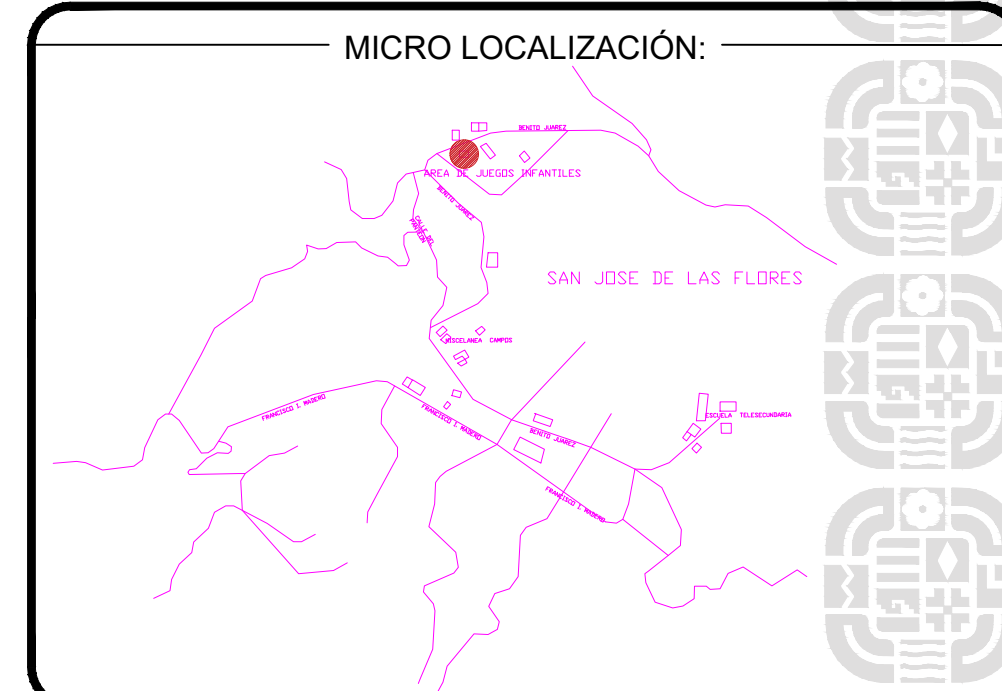
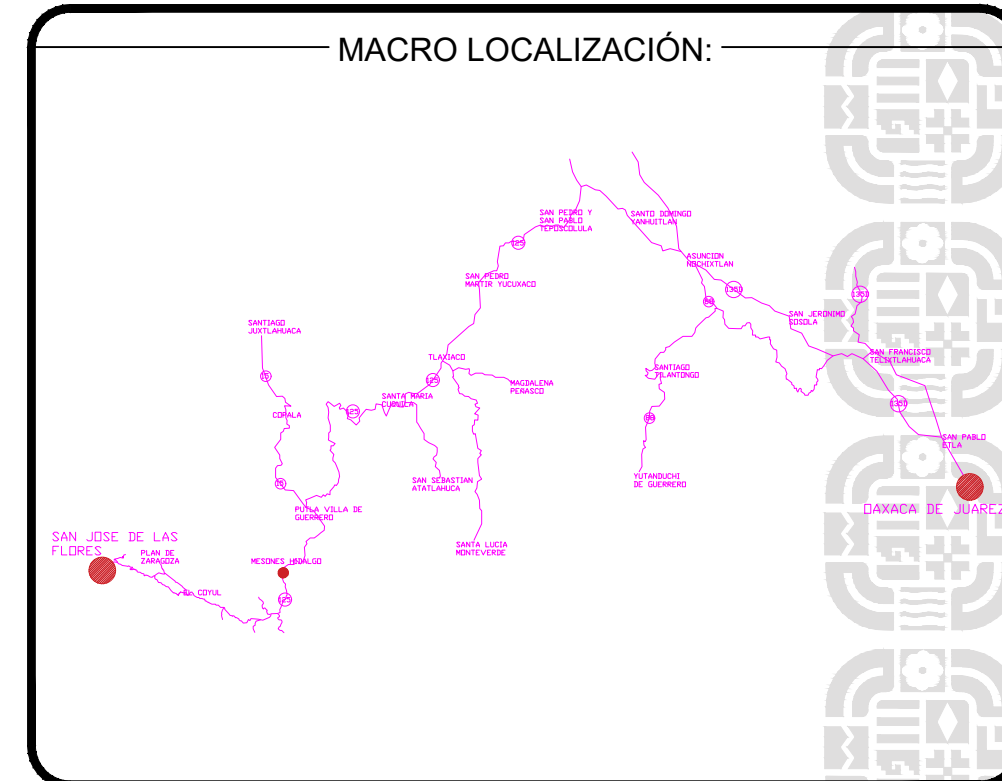
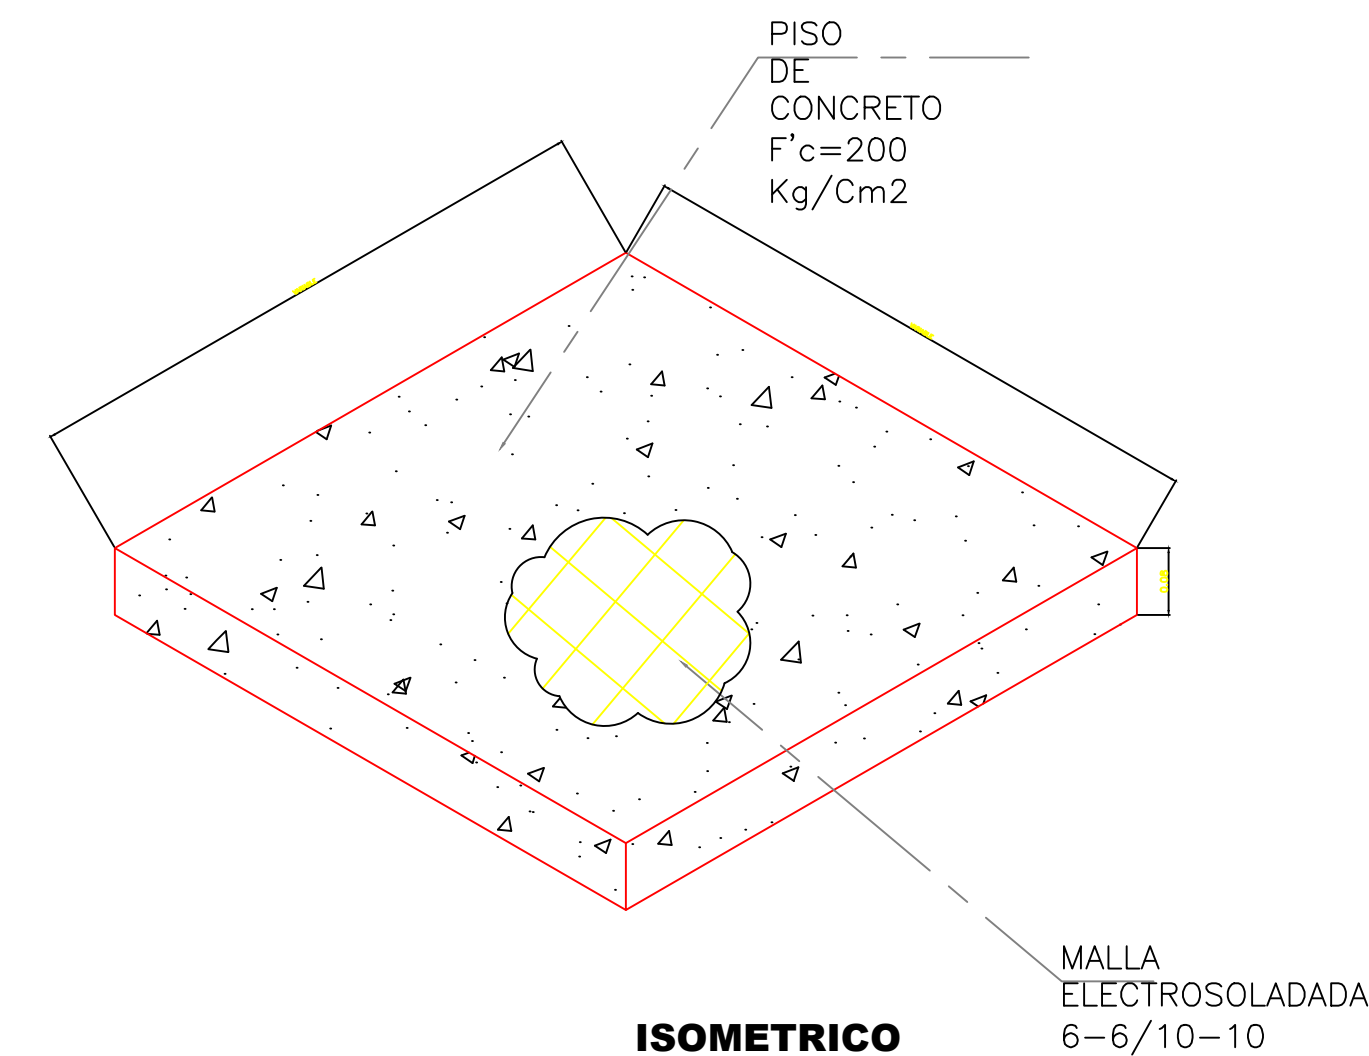


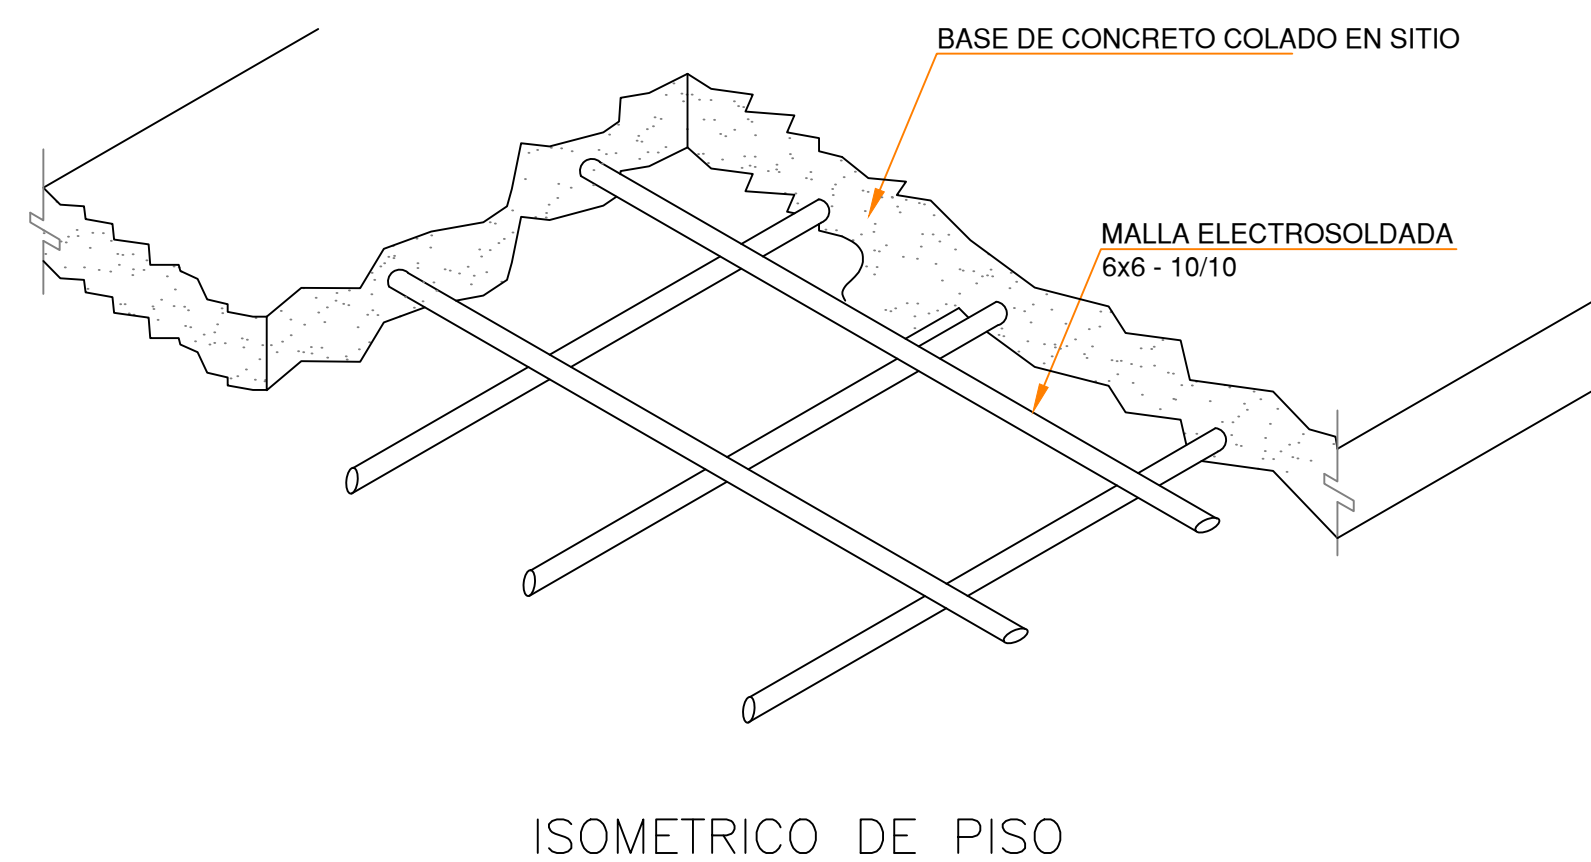

LA AUTORIDAD MUNICIPAL EN COORDINACIÓN CON LA DIRECCIÓN DE CONSTRUCCIÓN DEBERA DE PROPORCIONAR LA UBICACIÓN EXACTA DENTRO DEL PREESCOLAR PARA PODER REALIZAR LOS TRABAJOS DE TRAZO Y NIVELACIÓN, DE REQUERIR TRABAJOS EXTRAORDINARIOS ESTOS SERAN ATENDIDOS Y CUBIERTOS POR LA AUTORIDAD MUNICIPAL

DETALLES DE PISO

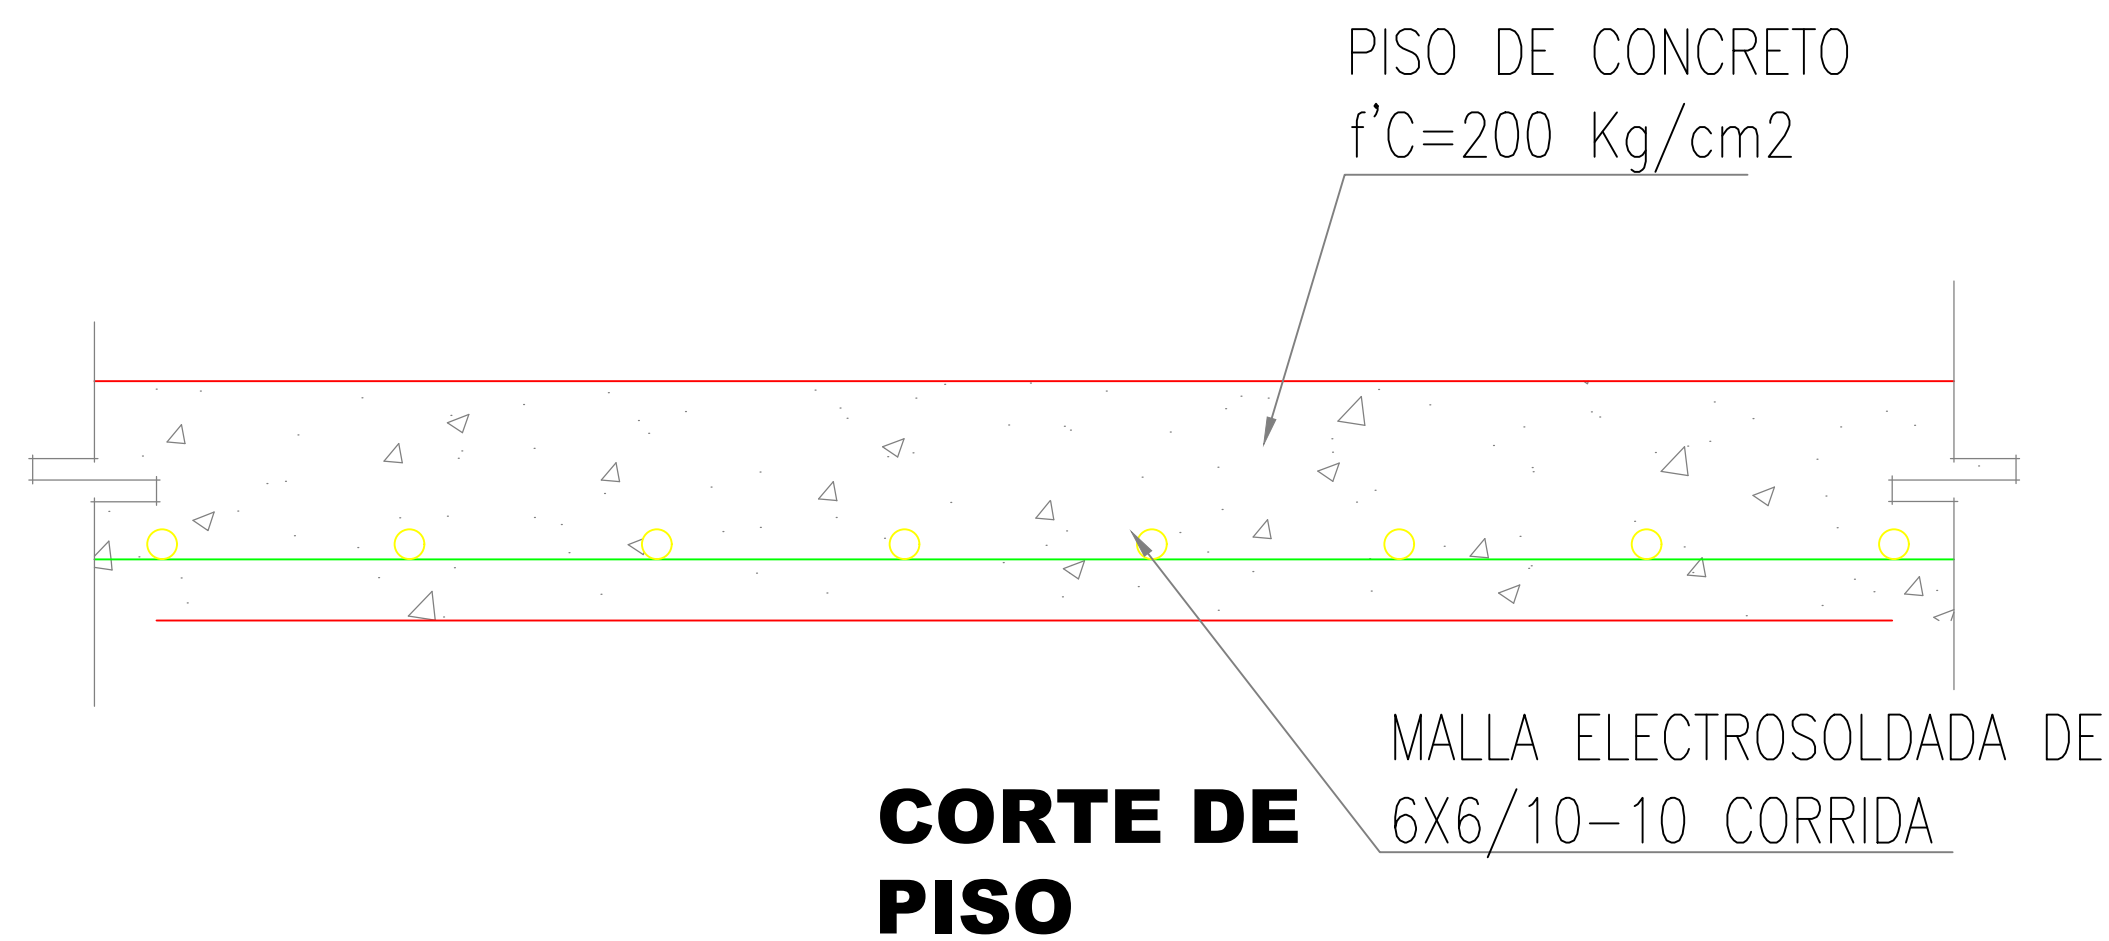

ING. SALOMÓN JARA CRUZ
GOBERNADOR CONSTITUCIONAL DEL ESTADO DE OAXACA
ARQ. SILDIA MECOTT GÓMEZ
SECRETARÍA DE INFRAESTRUCTURAS Y COMUNICACIONES
ING. LUIS EDUARDO VELASCO LUNA
SUB SECRETARIO DE OBRAS PUBLICAS

DIRECCIÓN DE ESTUDIOS Y PROYECTOS

ING. EDGAR ARMANDO MONTES CASTILLO
DIRECTOR DE ESTUDIOS Y PROYECTOS

SELO DE APROBACION
DIRECCIÓN DE ESTUDIOS Y PROYECTOS

MTRO. LUIS ALBERTO GONZÁLEZ CRUZ
JEFE DEL DEPARTAMENTO DE ESTUDIOS

NOMBRE DE LA OBRA:

CONSTRUCCIÓN DE INSTALACIÓN LÚDICA-DEPORTIVA EN EL PREESCOLAR VENUSTIANO CARRANZA CCT:20DCC0440B EN LA LOCALIDAD SAN JOSÉ DE LAS FLORES, MUNICIPIO MESONES HIDALGO

UBICACION:

MUNICIPIO: 037 - MESONES HIDALGO
LOCALIDAD: 0008 - SAN JOSÉ DE LAS FLORES

DISTRITO: PUTLA
REGION: 07 - SIERRA SUR

DATOS DE TECNICO RESPONSABLE:

DIRECTOR RESPONSABLE DE OBRA

PROYECTISTA

TIPO DE PLANO:

PLANO ARQUITECTONICO

FECHA: 2026
ESCALA: 1:200
ACOTACIÓN: METROS

CLAVE DE PLANO: AA-ARQ-01
No. PLANO: 01 de 01