



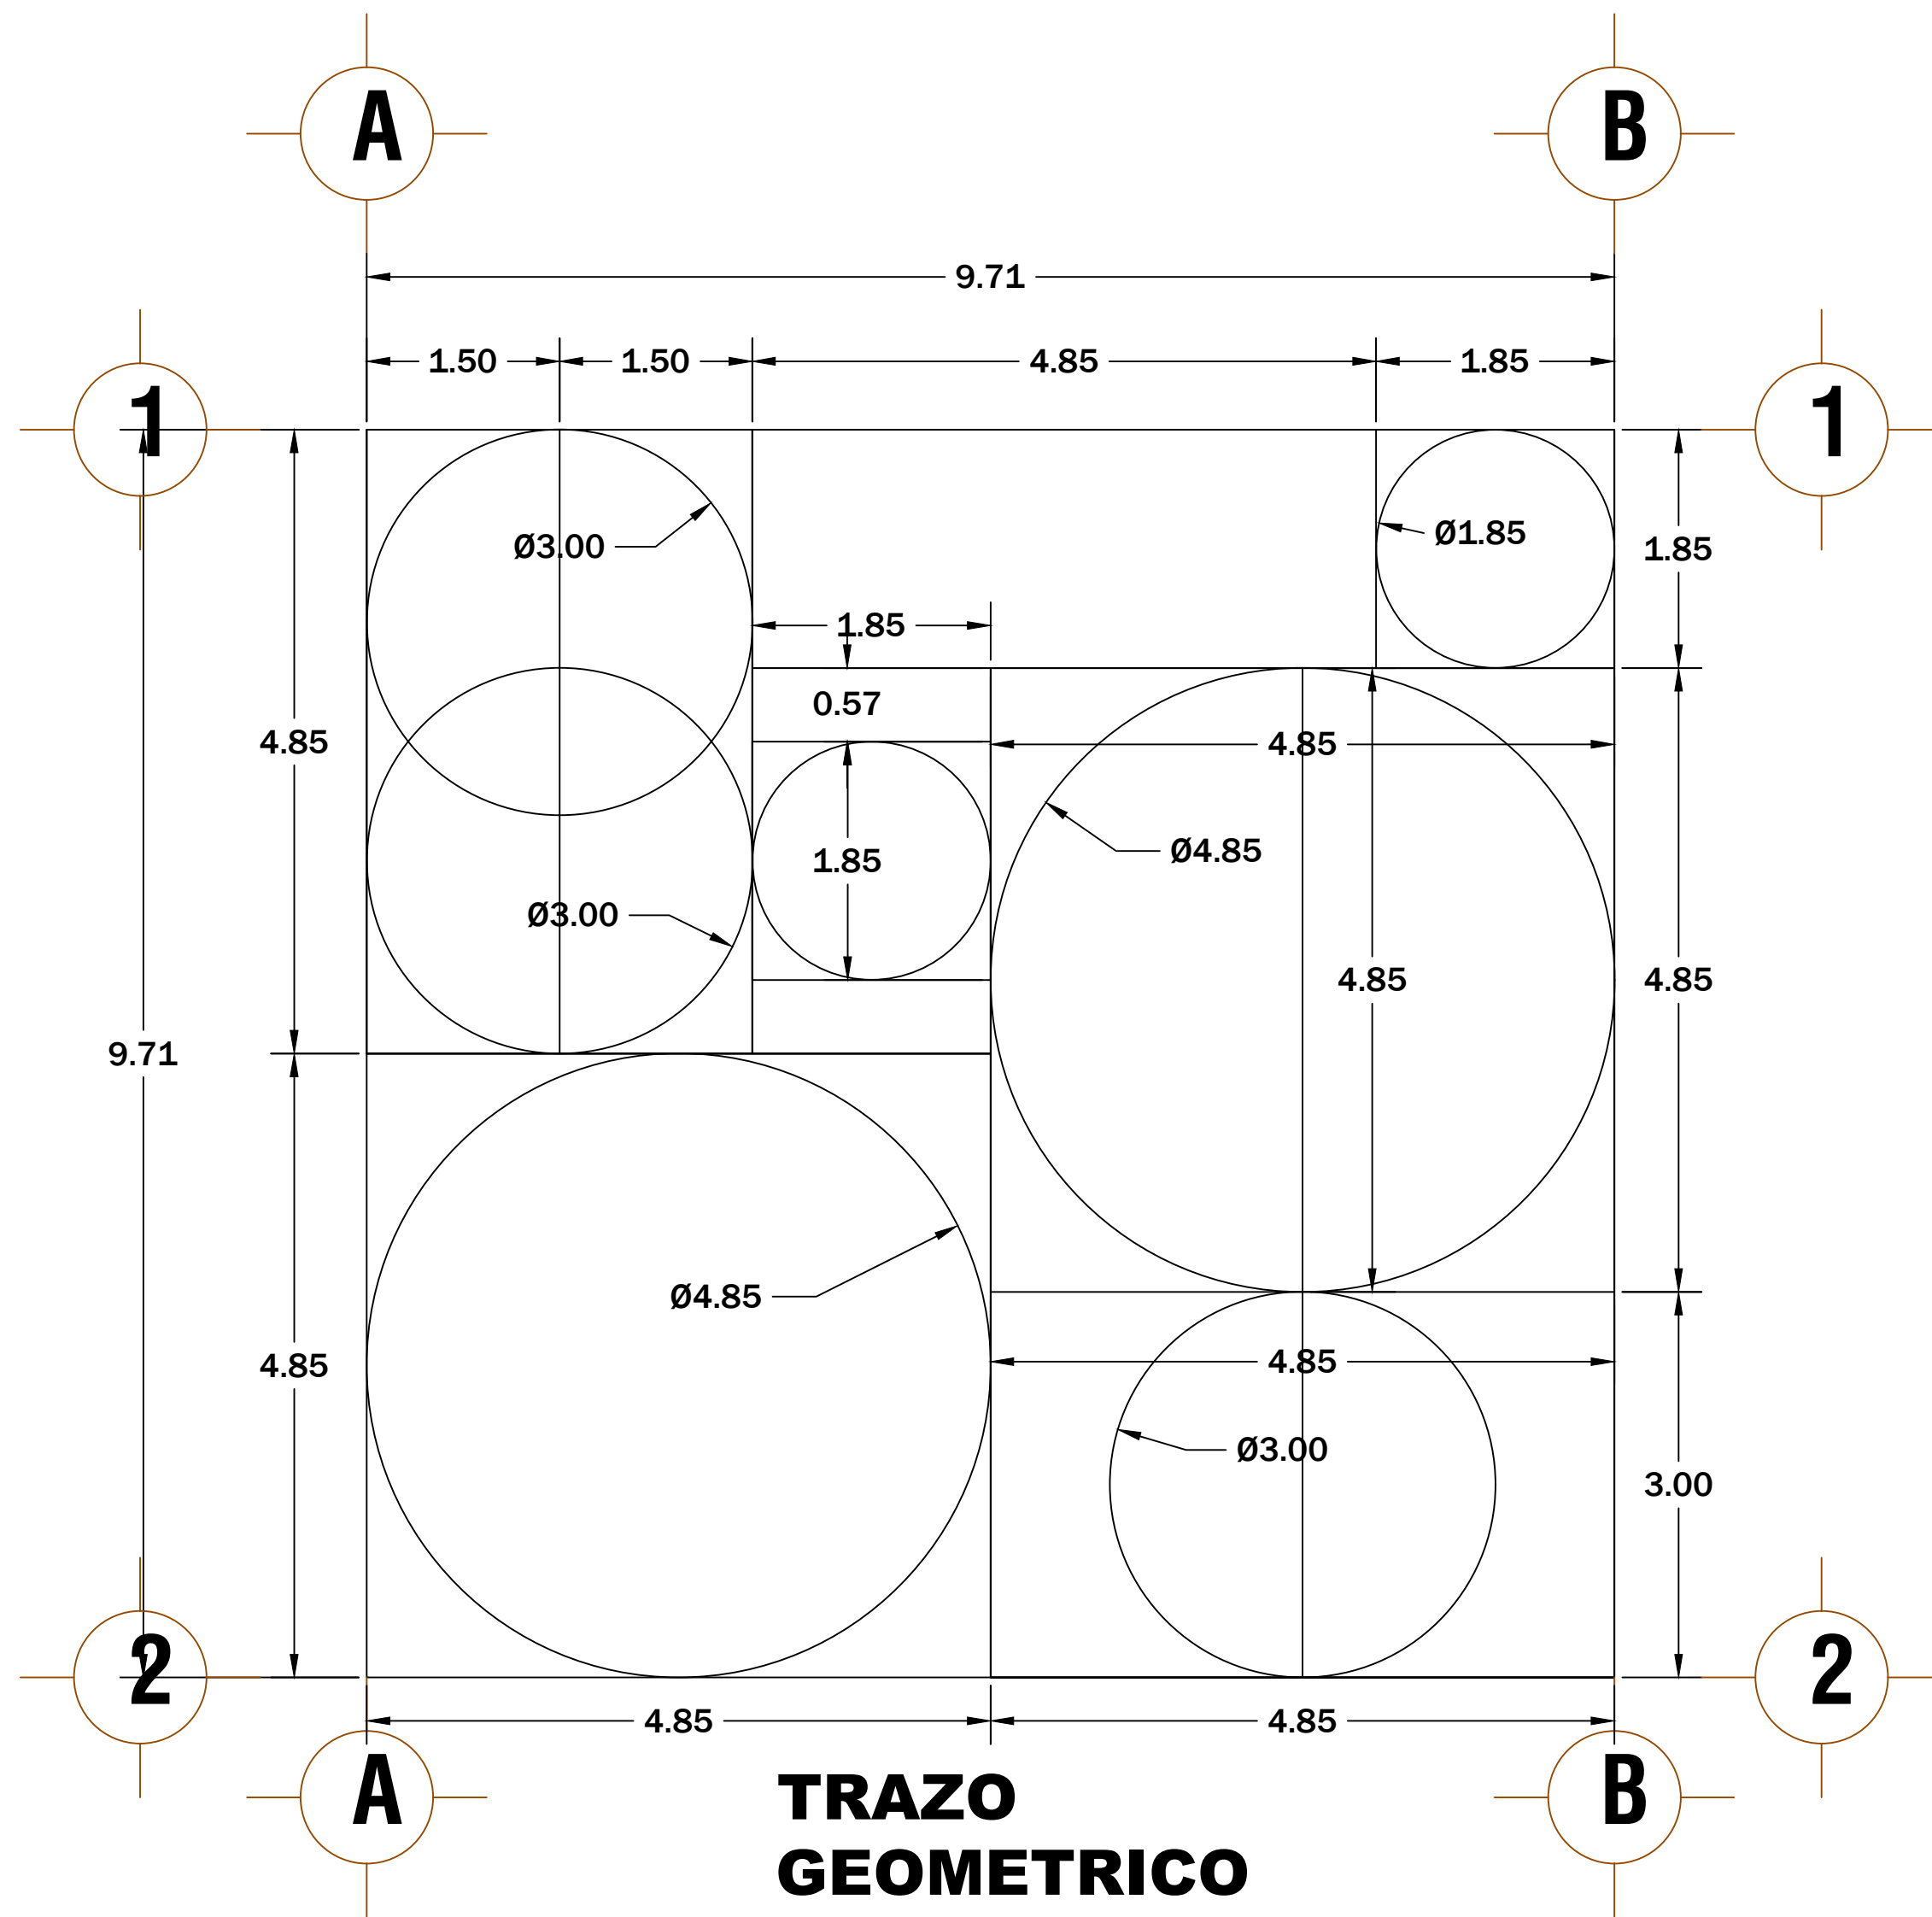

LA AUTORIDAD MUNICIPAL EN COORDINACIÓN CON LA DIRECCIÓN DE CONSTRUCCIÓN DEBERA DE PROPORCIONAR LA UBICACIÓN EXACTA DENTRO DEL PREESCOLAR PARA PODER REALIZAR LOS TRABAJOS DE TRAZO Y NIVELACIÓN, DE REQUERIR TRABAJOS EXTRAORDINARIOS ESTOS SERAN ATENDIDOS Y CUBIERTOS POR LA AUTORIDAD MUNICIPAL

DETALLES DE PISO

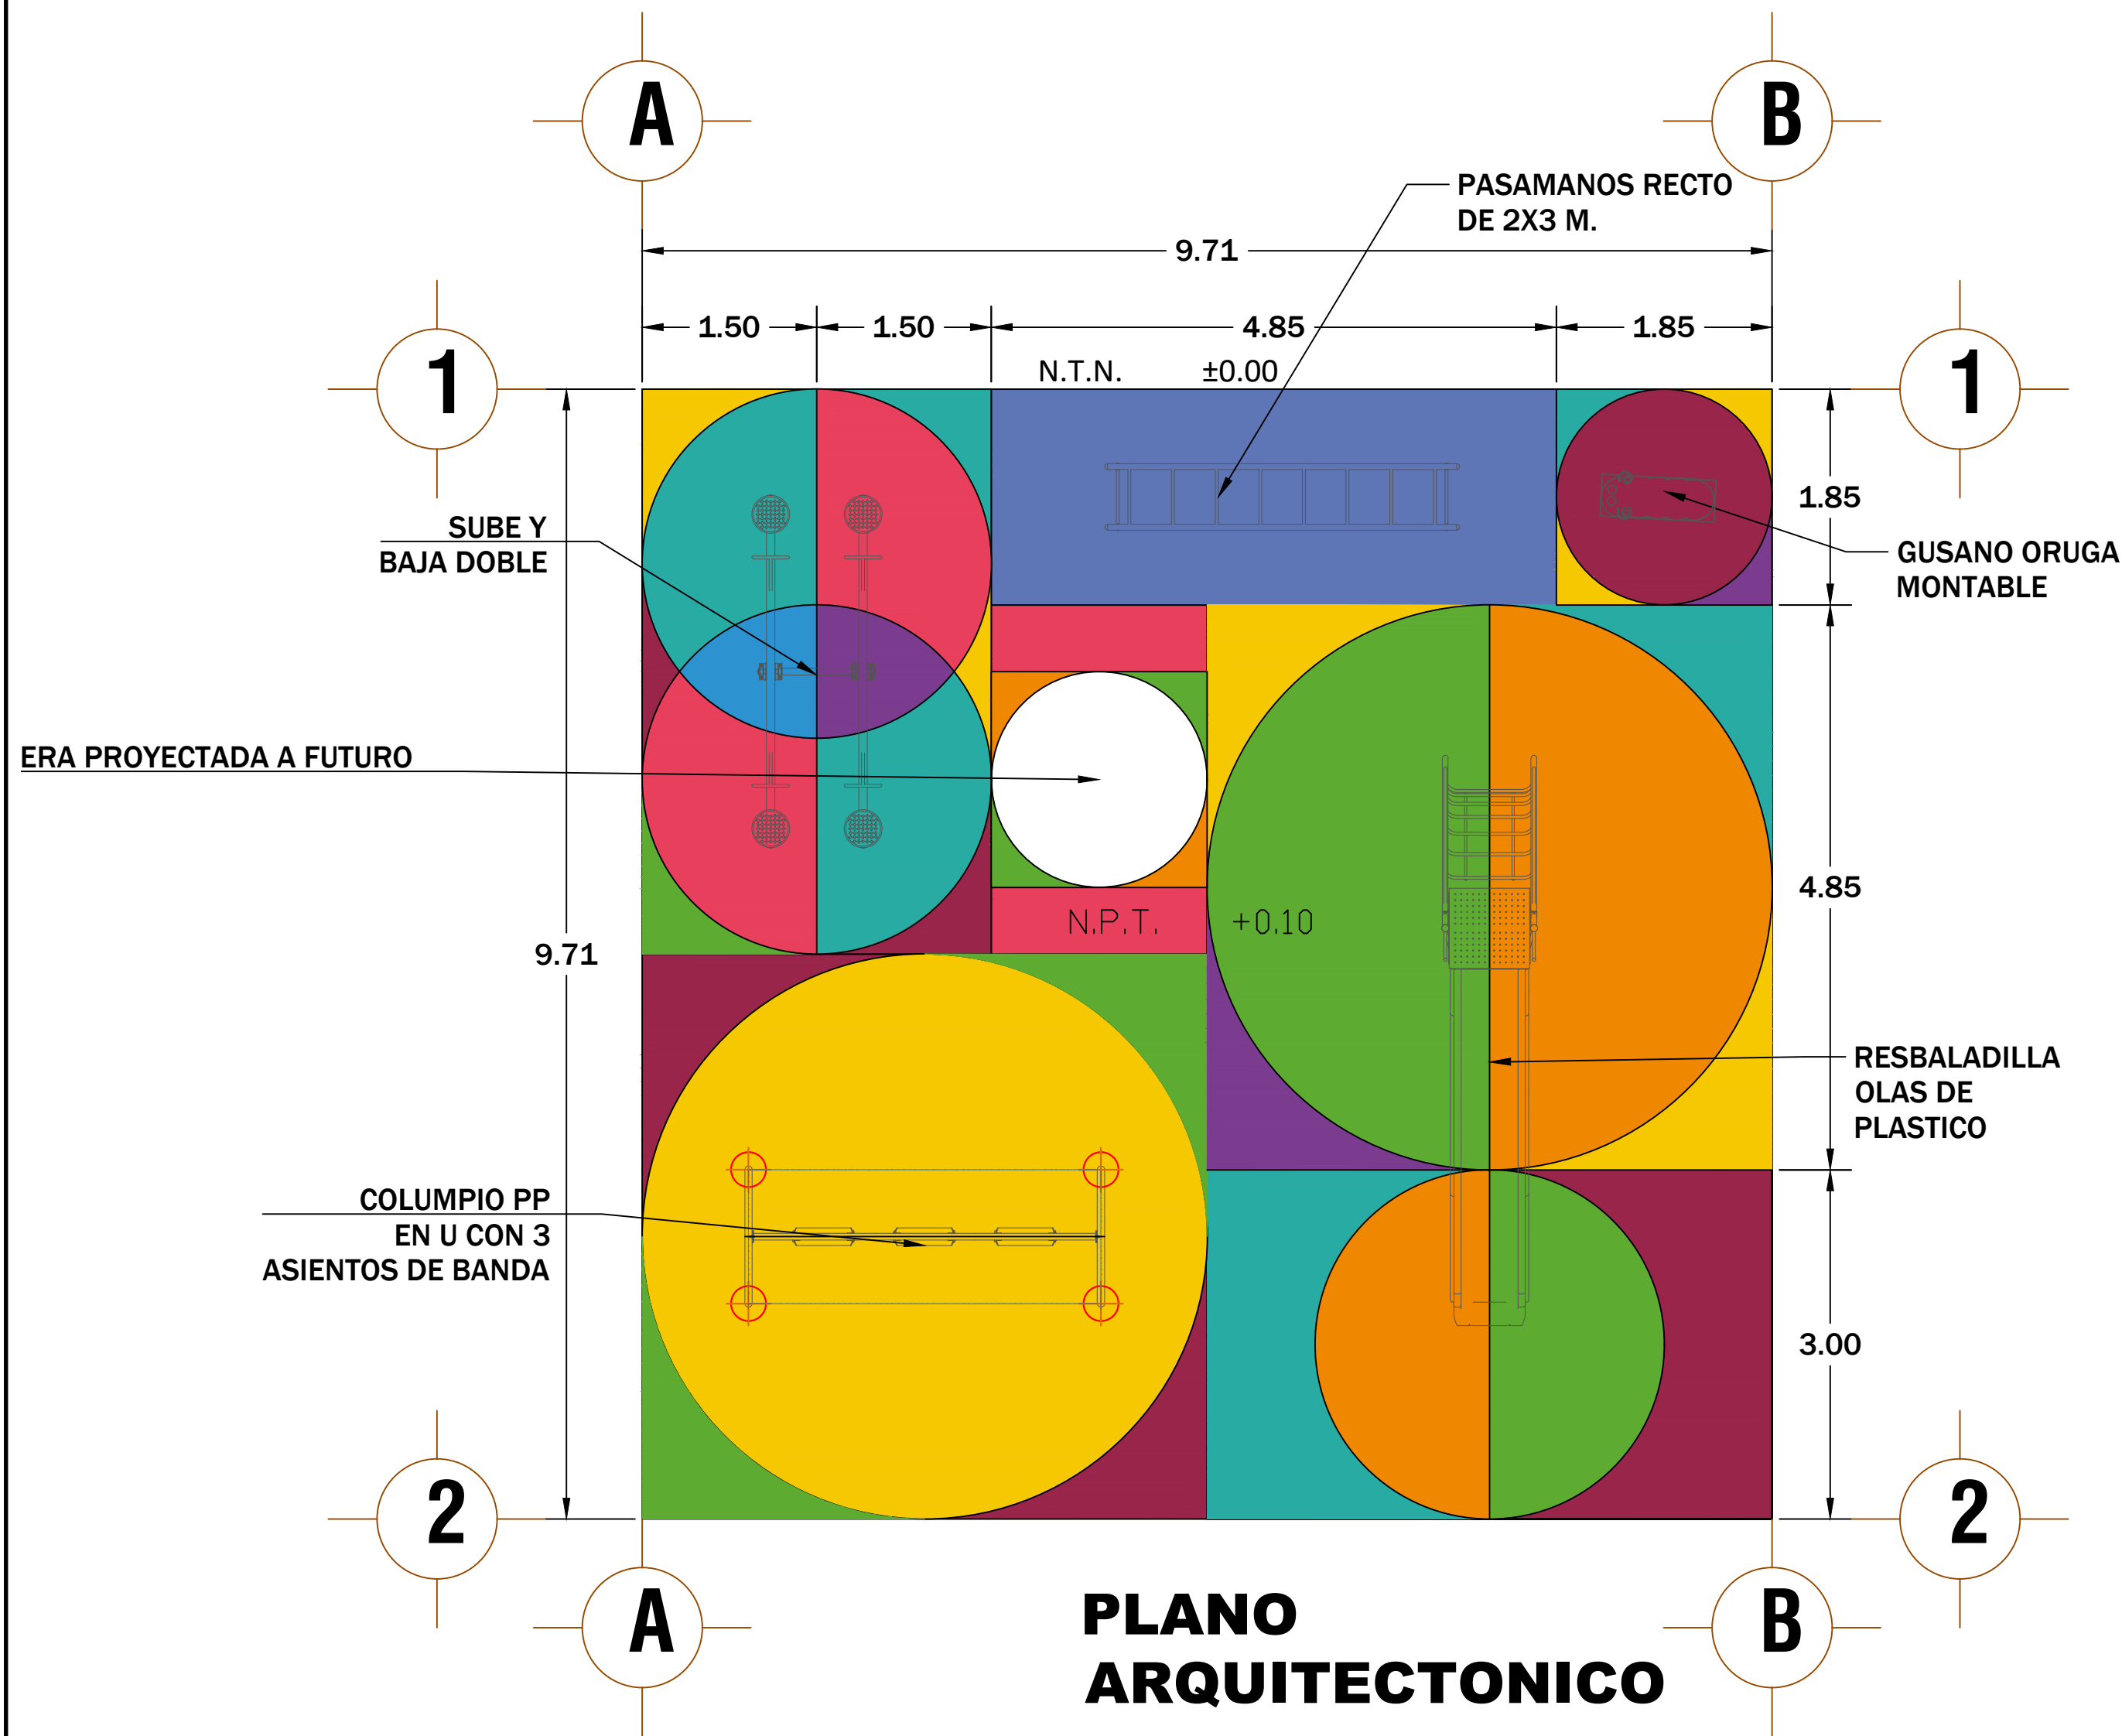