


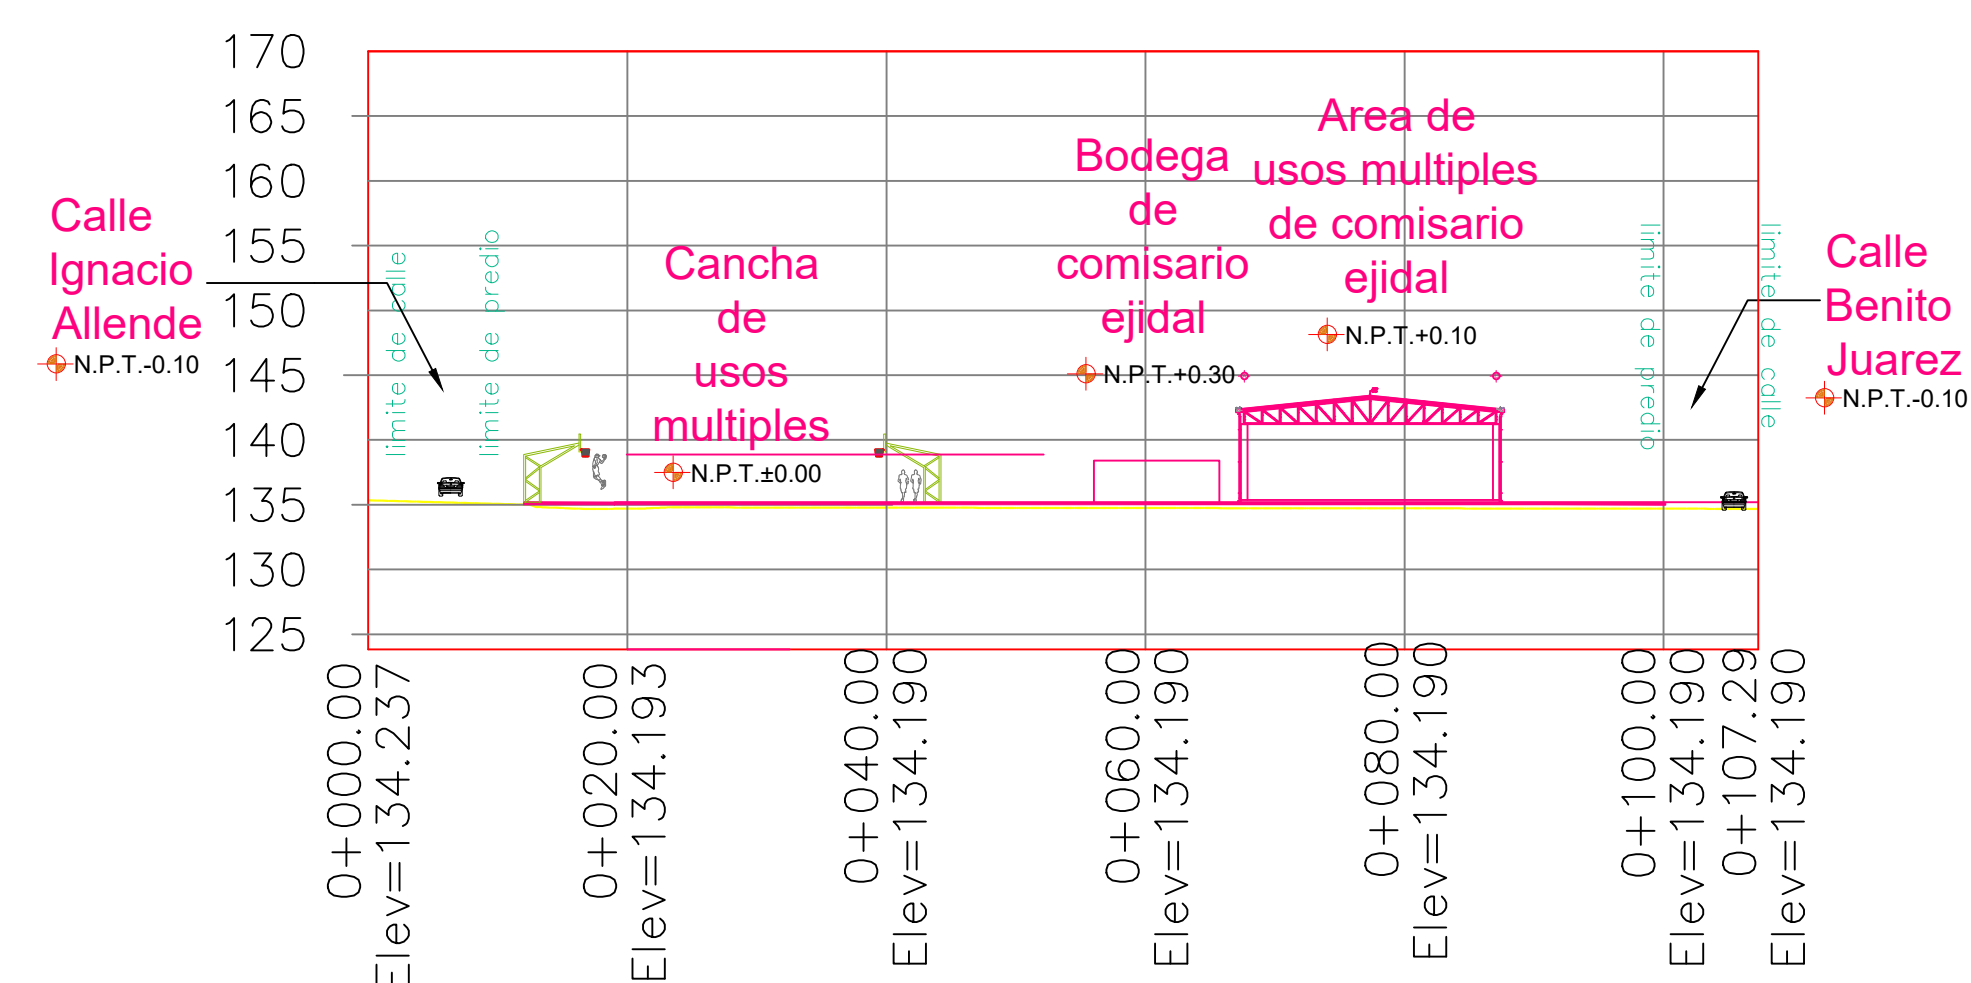


CORTE LONGITUDINAL X-X'

ESCALA HORIZONTAL 1 : 1000

ESCALA VERTICAL 1 : 100

| CUADRO DE CONSTRUCCION |    |                  |           |   |                       |            |
|------------------------|----|------------------|-----------|---|-----------------------|------------|
| LADO                   |    | RUMBO            | DISTANCIA | V | C O O R D E N A D A S |            |
| EST                    | PV |                  |           |   | Y                     | X          |
|                        |    |                  |           | 4 | 1,705.8463            | 2,768.0746 |
| 4                      | 3  | S 38°23'12.61" E | 86.980    | 3 | 1,636.1006            | 2,823.3284 |
| 3                      | 2  | N 52°12'20.41" E | 90.390    | 2 | 1,691.4942            | 2,894.7560 |
| 2                      | 1  | N 38°23'24.66" W | 89.920    | 1 | 1,761.9734            | 2,838.9145 |
| 1                      | 4  | S 51°36'35.34" W | 90.380    | 4 | 1,705.8463            | 2,768.0746 |

SUPERFICIE = 8,084.721 m<sup>2</sup>

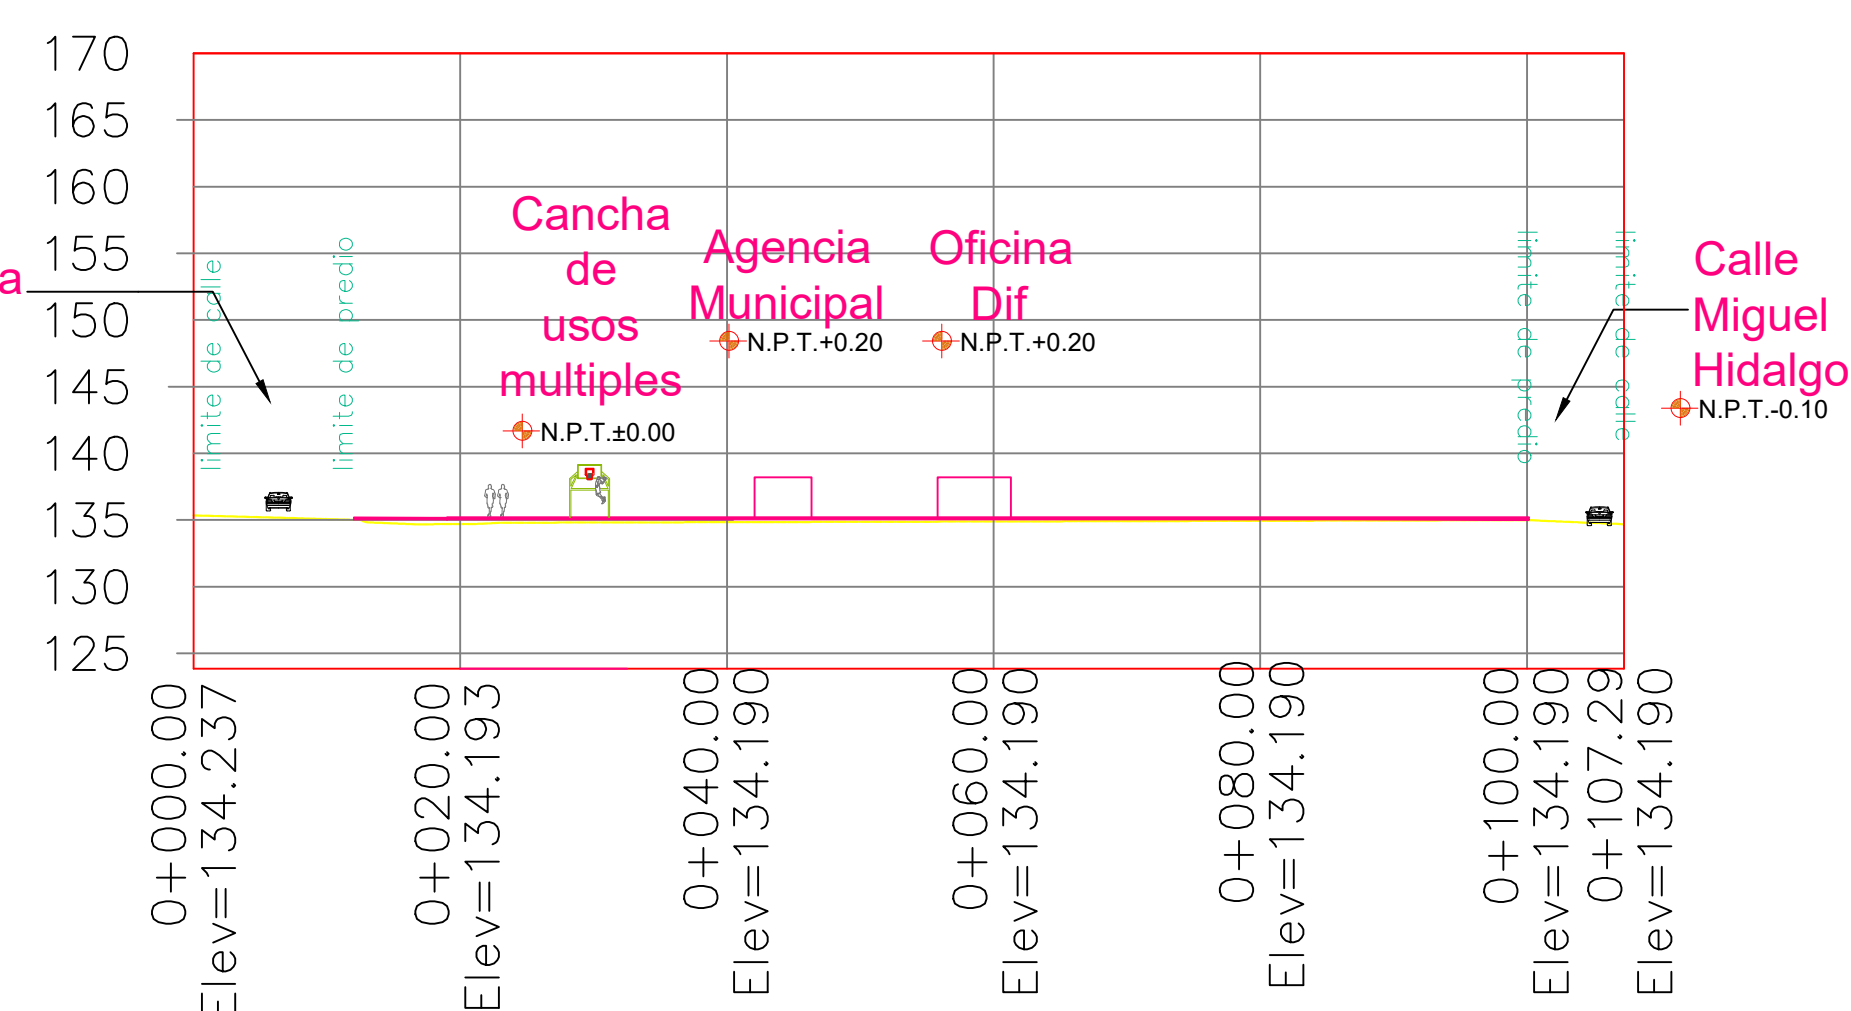

CORTE LONGITUDINAL Y-Y'

ESCALA HORIZONTAL 1 : 1000

ESCALA VERTICAL 1 : 100



| SIMBOLOGIA DE LEVANTAMIENTO TOPOGRAFICO                                              |                     |                                                                                      |                             |
|--------------------------------------------------------------------------------------|---------------------|--------------------------------------------------------------------------------------|-----------------------------|
|   | NORTE<br>MAGNETICO  |   | TANQUE LEVADADO             |
|   | POSTE DE CFE        |   | CASAS DE<br>EXISTENTES      |
|   | ESCURRIMIENTO       |   | CONCRETO<br>EXISTENTE       |
|   | AGUA<br>POTABLE     |   | TUBERIA DE AGUA             |
|   | ARBOLES             |   | CURVA DE NIVEL<br>ORDINARIA |
|   | BANCO DE NIVEL      |   | CURVA DE<br>NIVEL MAESTRA   |
|   | ELEVACION DE CURVA  |   | ACCESO A PREDIO             |
|   | CADENAMIENTO        |   | CONSTRUCCION                |
|   | TOMA<br>FOTOGRAFICA |   | FOSE SEPTICA                |
|  | POZO DE VISITA      |  | LUMINARIA EXISTENTE         |



**INFRAESTRUCTURAS**  
SECRETARÍA DE INFRAESTRUCTURAS Y COMUNICACIONES

**ING. SALOMÓN JARA CRUZ**  
GOBERNADOR CONSTITUCIONAL DEL ESTADO DE OAXACA  
**ARQ. SILDIA MECOTT GÓMEZ**  
SECRETARÍA DE INFRAESTRUCTURAS Y COMUNICACIONES  
**ING. LUIS EDUARDO VELASCO LUNA**  
SUB SECRETARÍA DE OBRAS PÚBLICAS

# DIRECCIÓN DE ESTUDIOS Y PROYECTOS

|   |                                                          |
|---|----------------------------------------------------------|
| NOMBRE DE LA OBRA:                                                                                            |                                                          |
| CONSTRUCCIÓN DE TECHADO EN BIEN PÚBLICO EN LA<br>LOCALIDAD DE FRANCISCO VILLA, MUNICIPIO DE SANTIAGO<br>YAVEO |                                                          |
| MUNICIPIO: 498 - SANTIAGO YAVEO                                                                               | UBICACION:                                               |
| LOCALIDAD: 0028 - FRANCISCO VILLA                                                                             | DISTRITO: CHOAPAN<br>REGION: 05 - CUENCA DEL PAPALOA/RAN |

|                                              |                             |
|----------------------------------------------|-----------------------------|
| <b>DATOS DE TECNICO RESPONSABLE:</b>         |                             |
| _____<br><b>DIRECTOR RESPONSABLE DE OBRA</b> | _____<br><b>PROYECTISTA</b> |

TIPO DE PLANO:  
**PLANO TOPOGRAFICO**

|                             |                              |
|-----------------------------|------------------------------|
| FECHA:<br>2026              | CLAVE DE PLANO:<br>AA-TOP-00 |
| ESCALA:<br>EL QUE SE INDICA | No. PLANO:<br>01 de 01       |
| ACOTACIÓN:<br>METROS        |                              |