


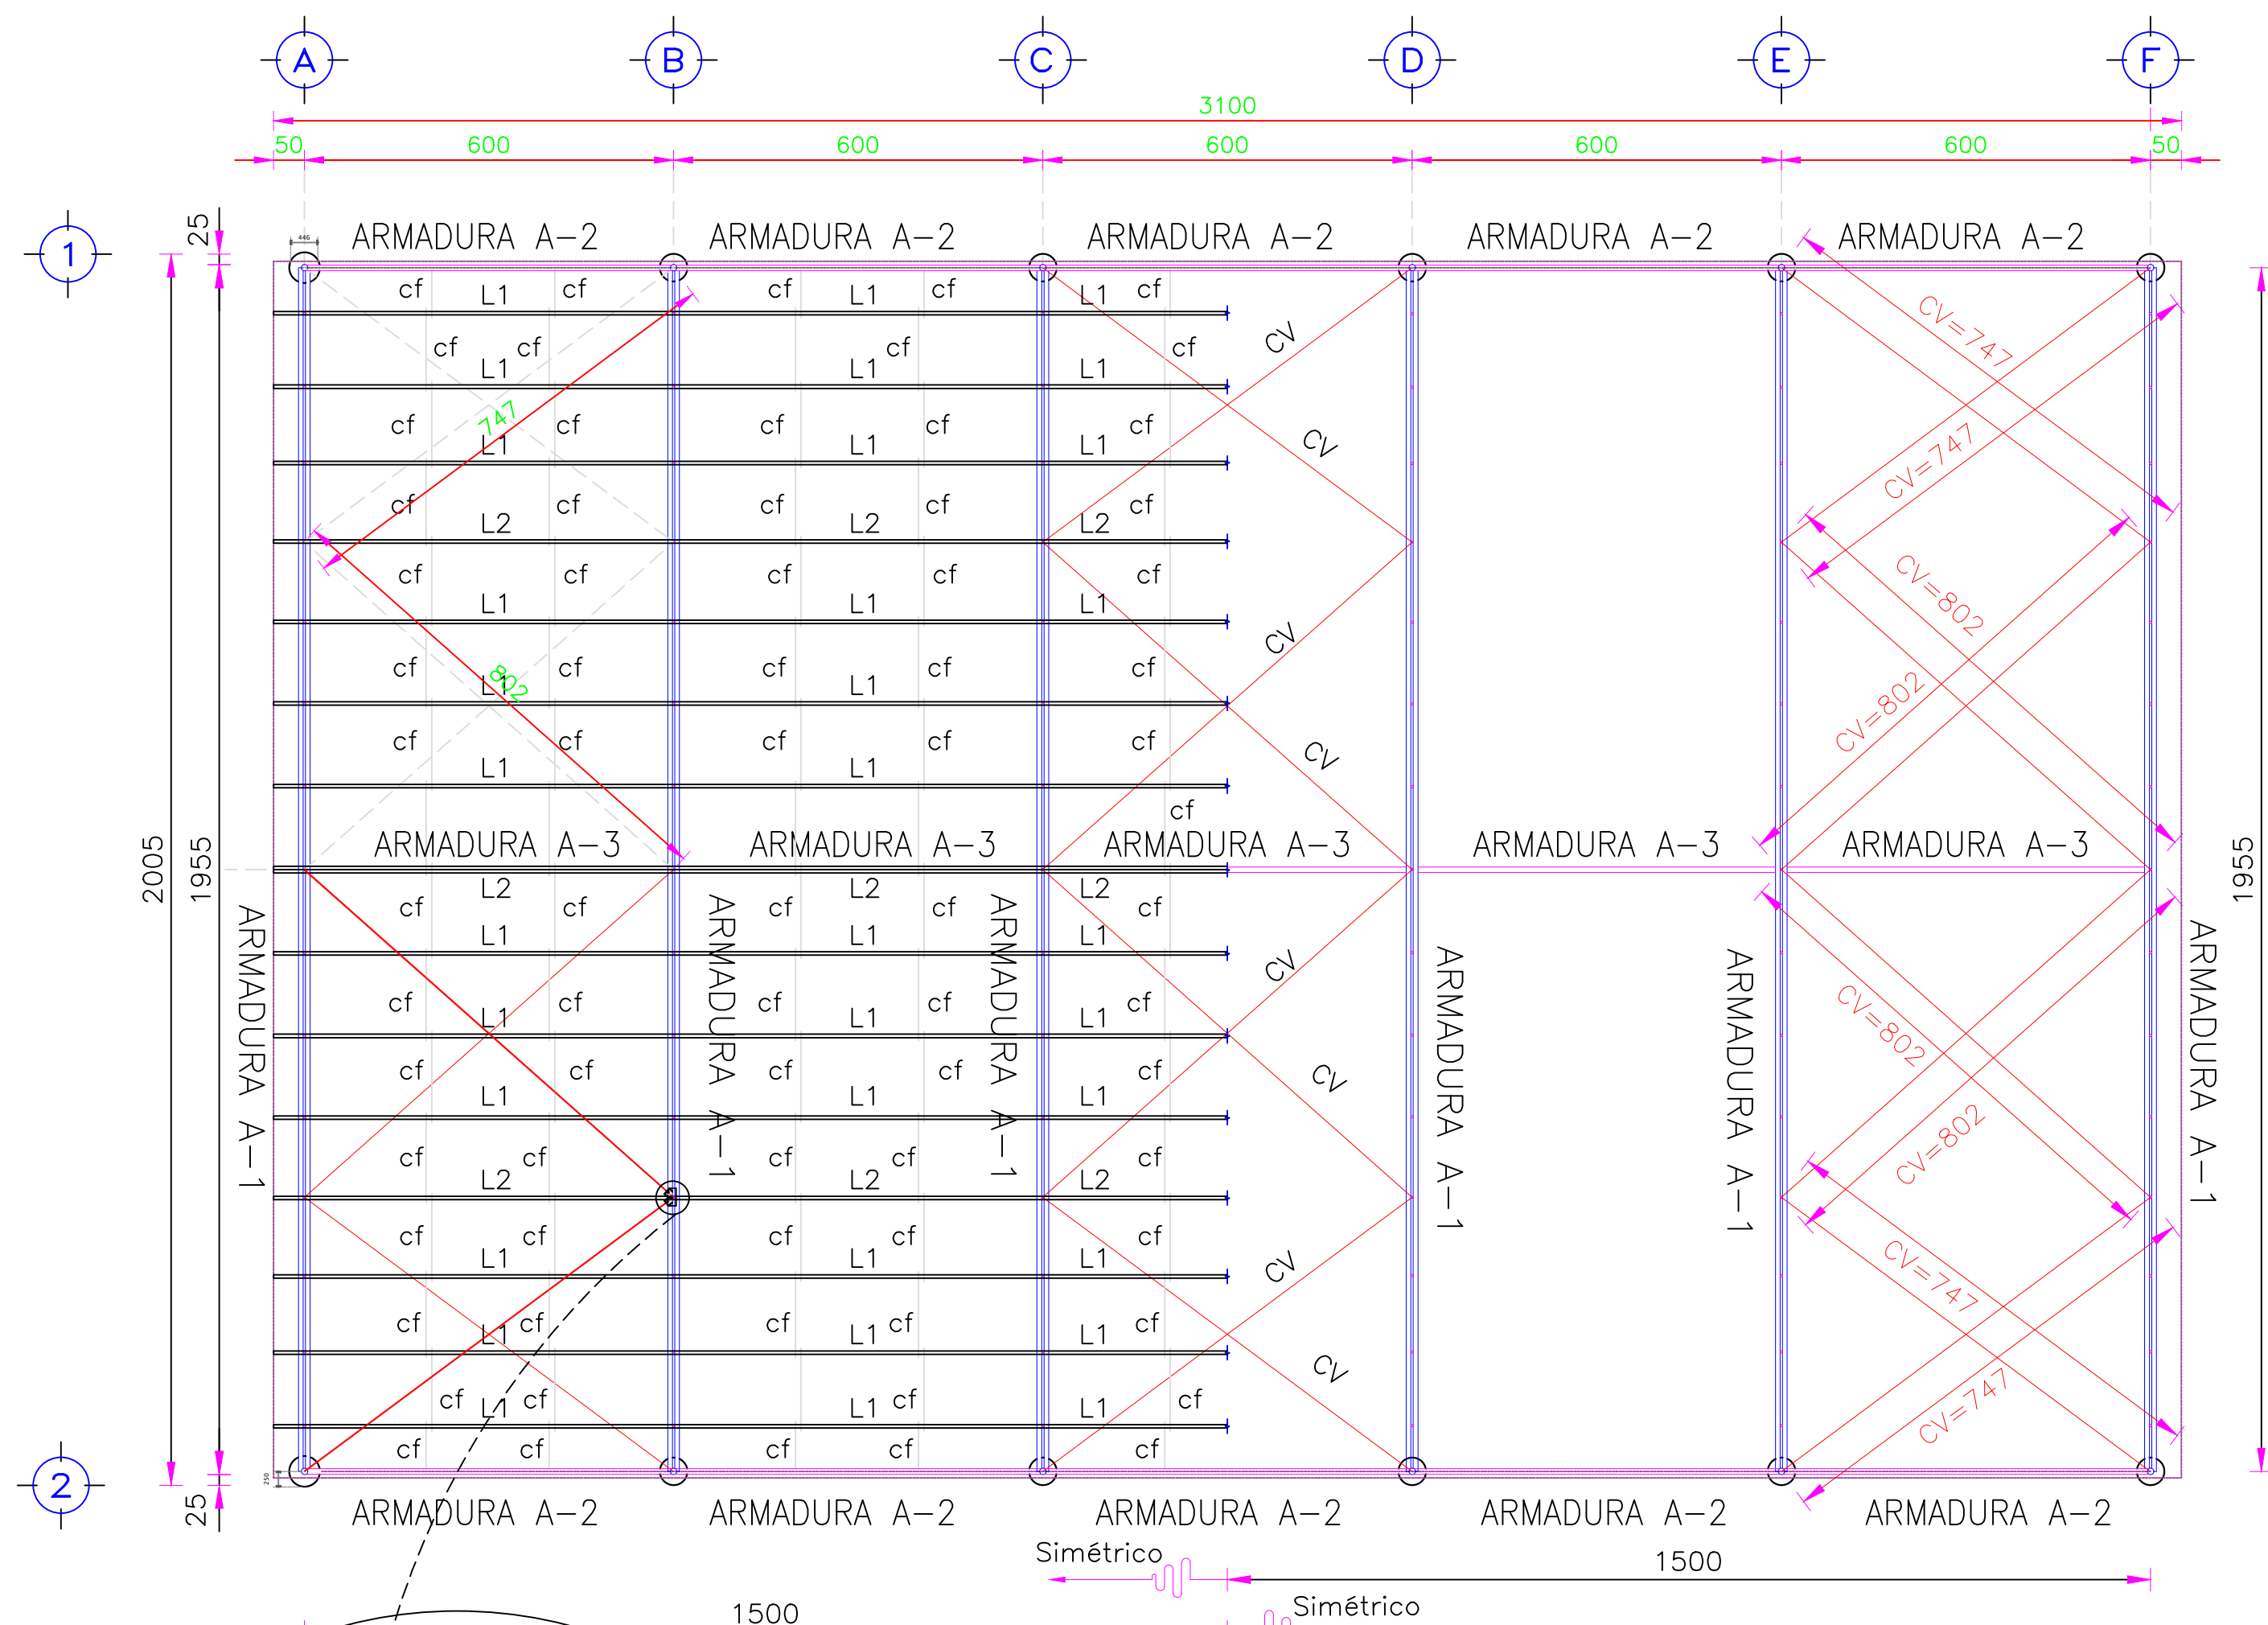
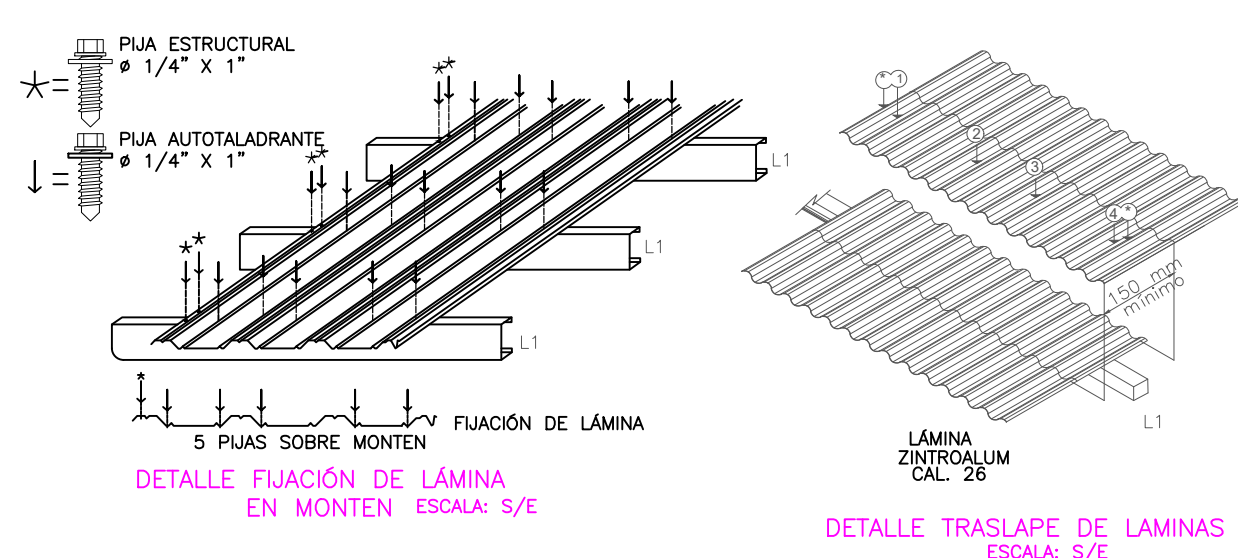
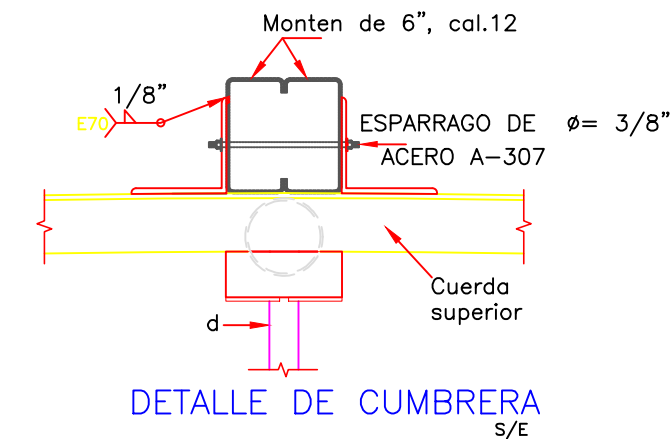
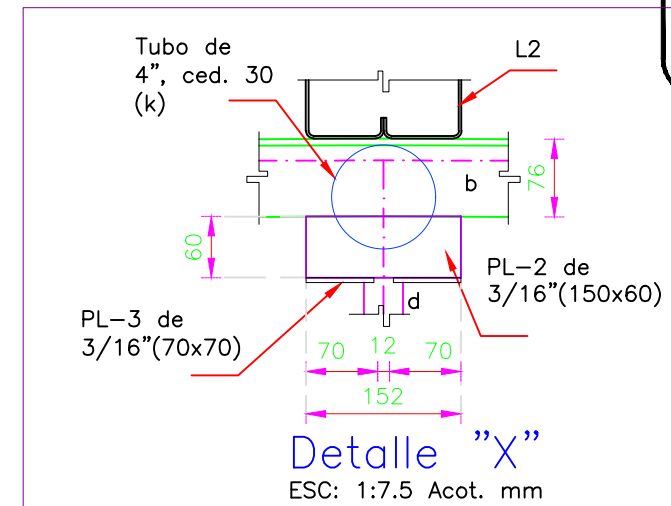


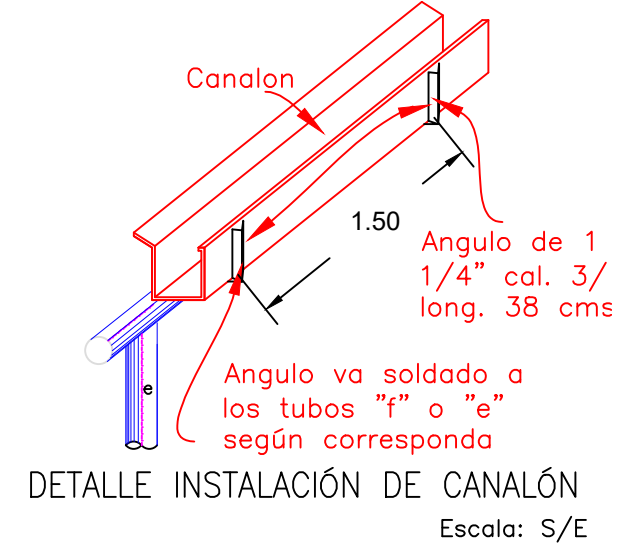







PLANTA DE CUBIERTA
ESC 1:100

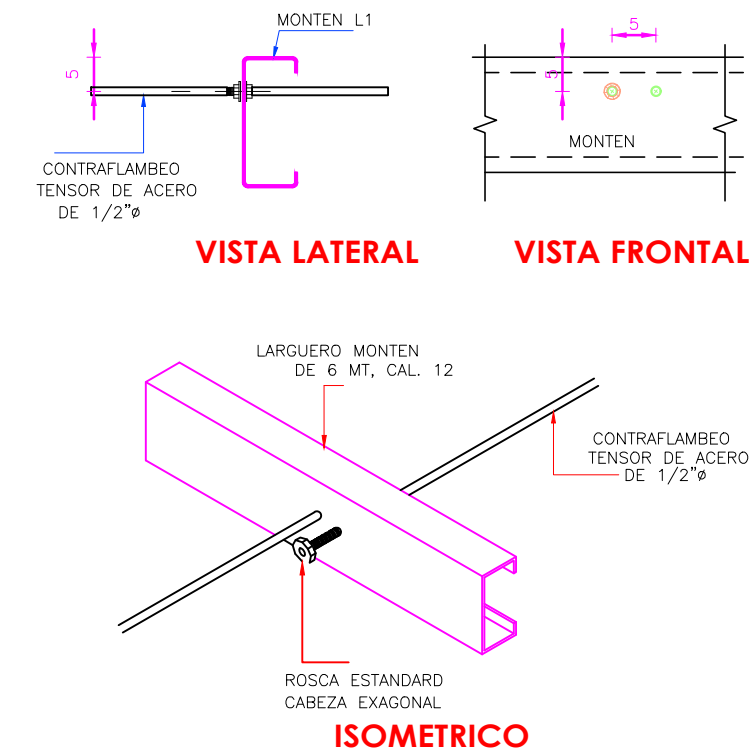


DETALLES DE SOLDADURA.

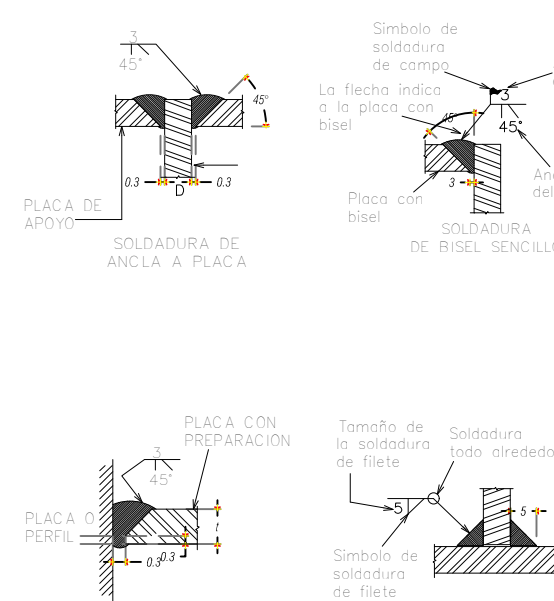

LISTA DE PERFILES, SECCIONES Y fy.					
LOCALIZ.	DESIG.	ELEMENTO	PERFILES	SECCION	fy=kg/cm2.
CUBIERTA	L1	Monten	6" Cal.12	C	2530
CUBIERTA	L2	Monten	6" Cal.12	C	2530
CUBIERTA	cf	CONTRAFLAMBEO	OS Ø 1/2"	•	2530
CUBIERTA	cv	CONTRAVIENTO	Ø 5/8"	•	2530

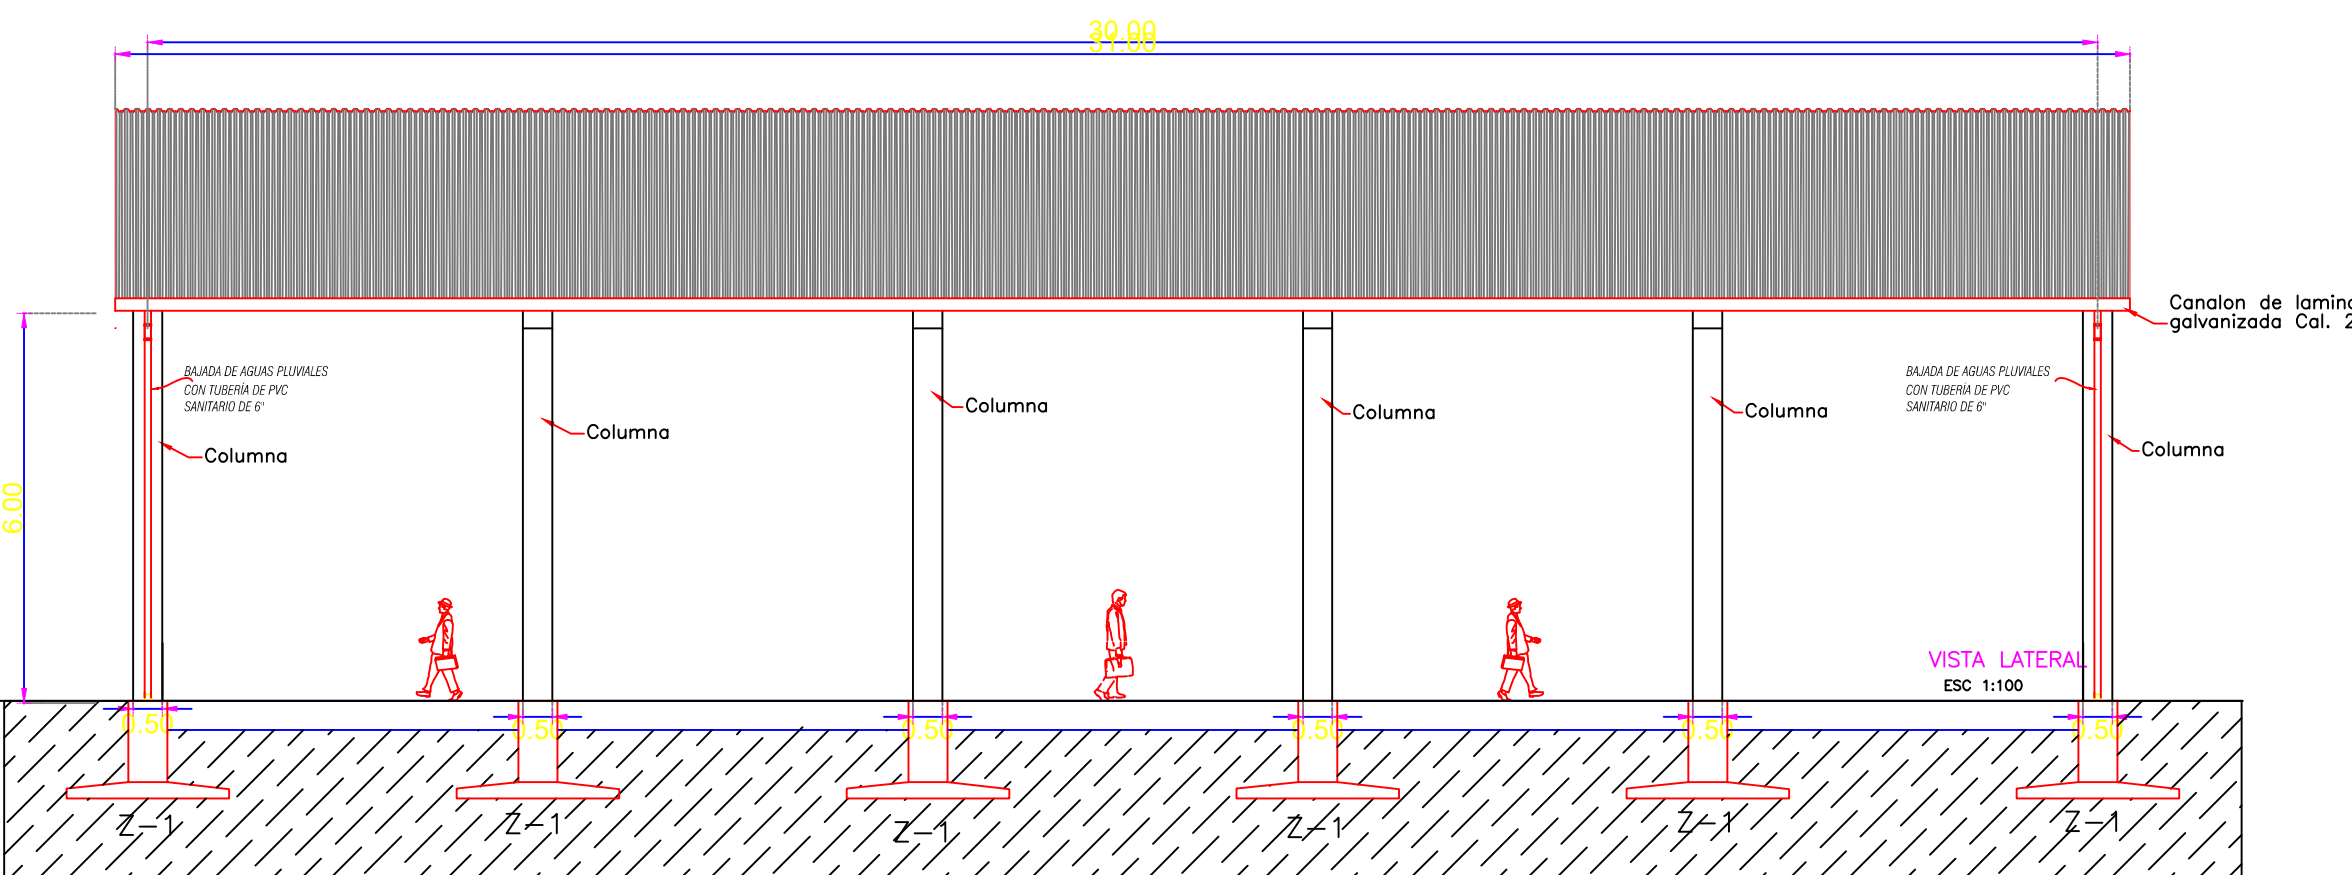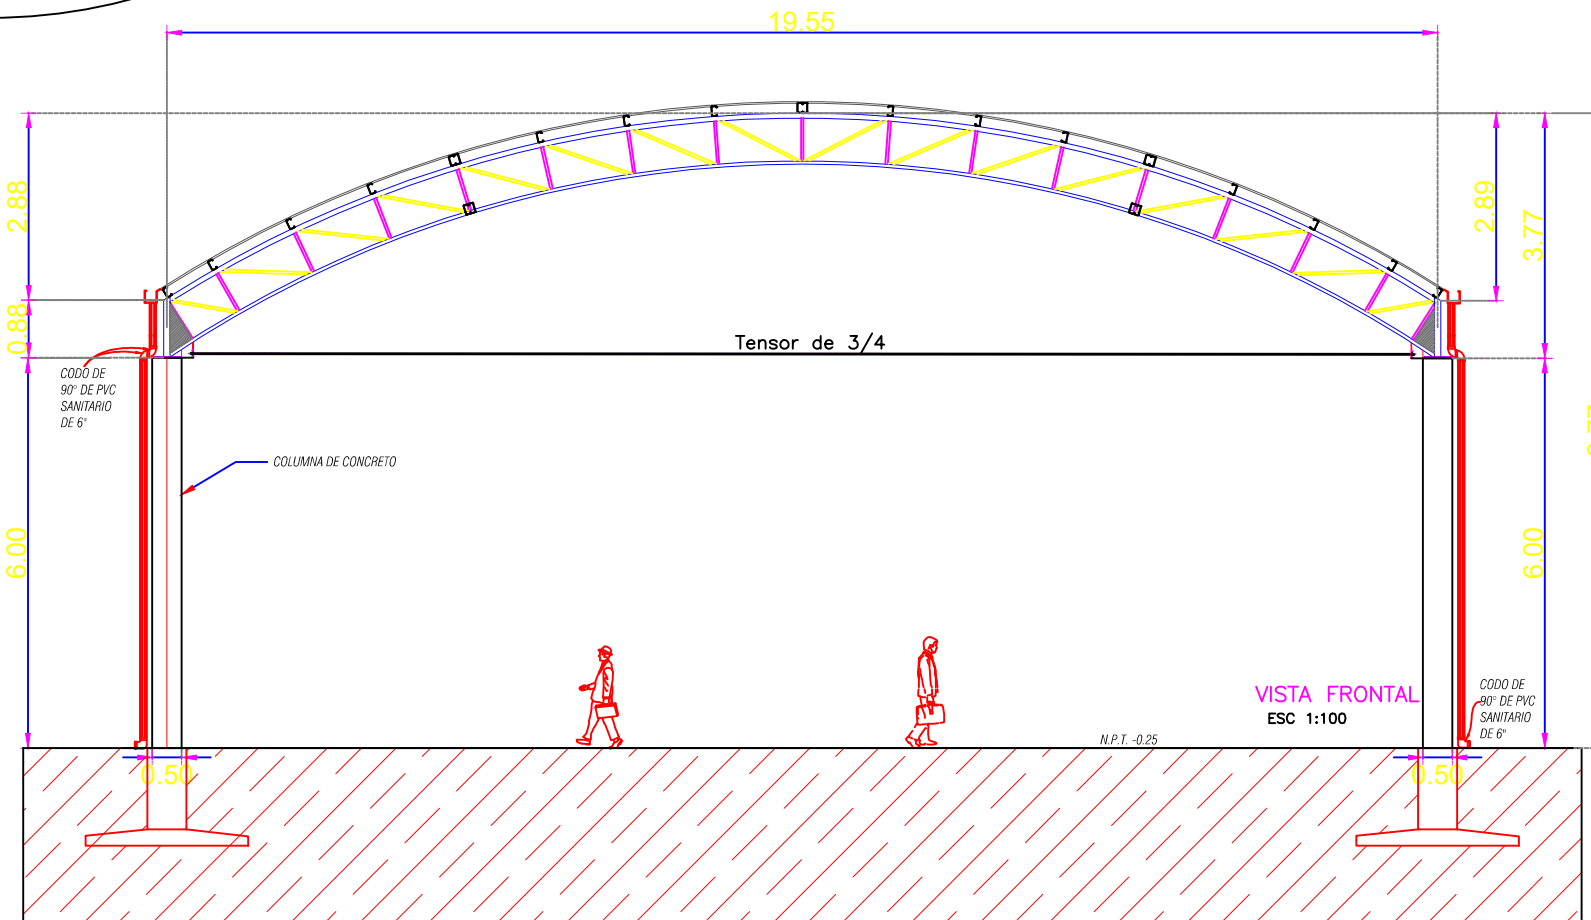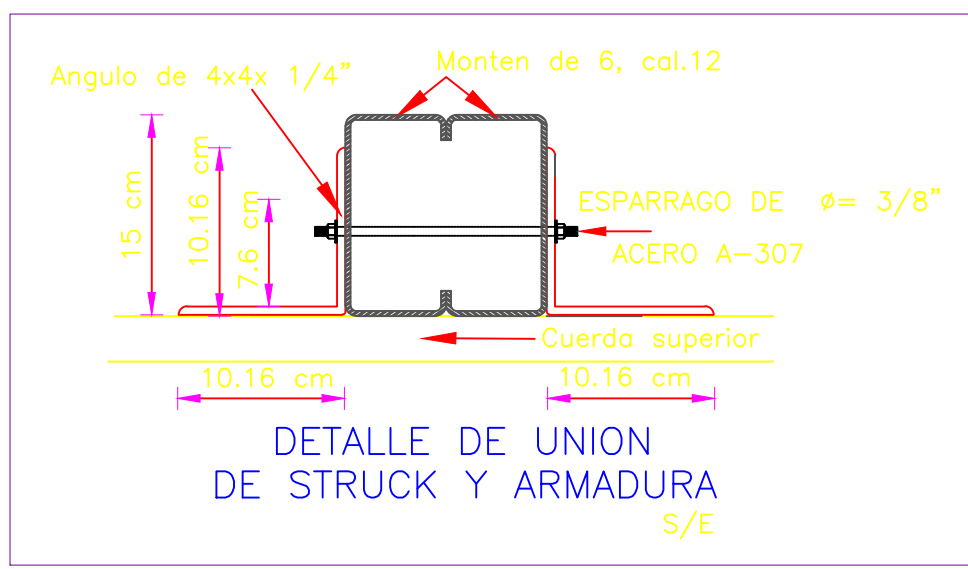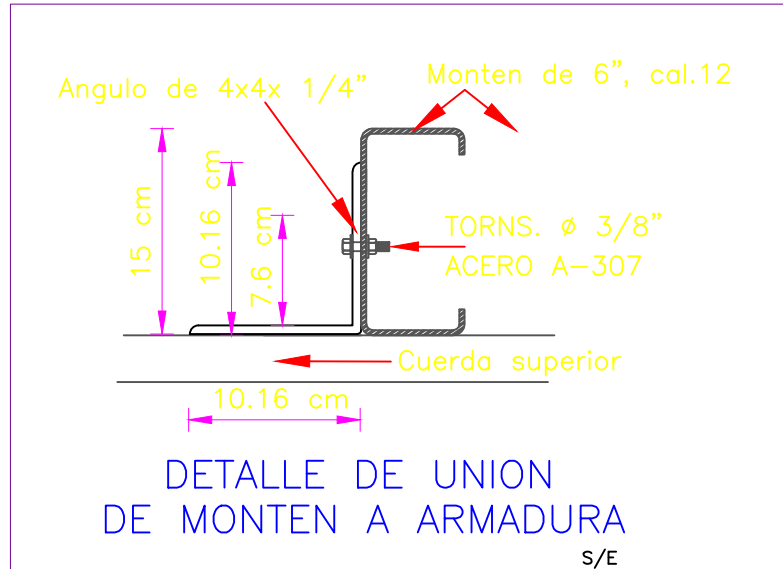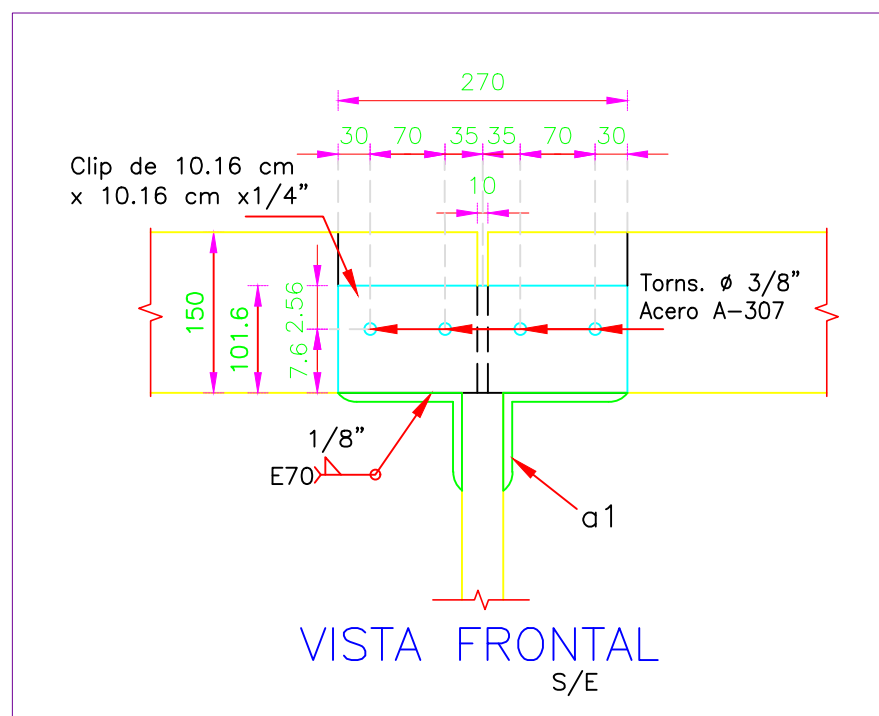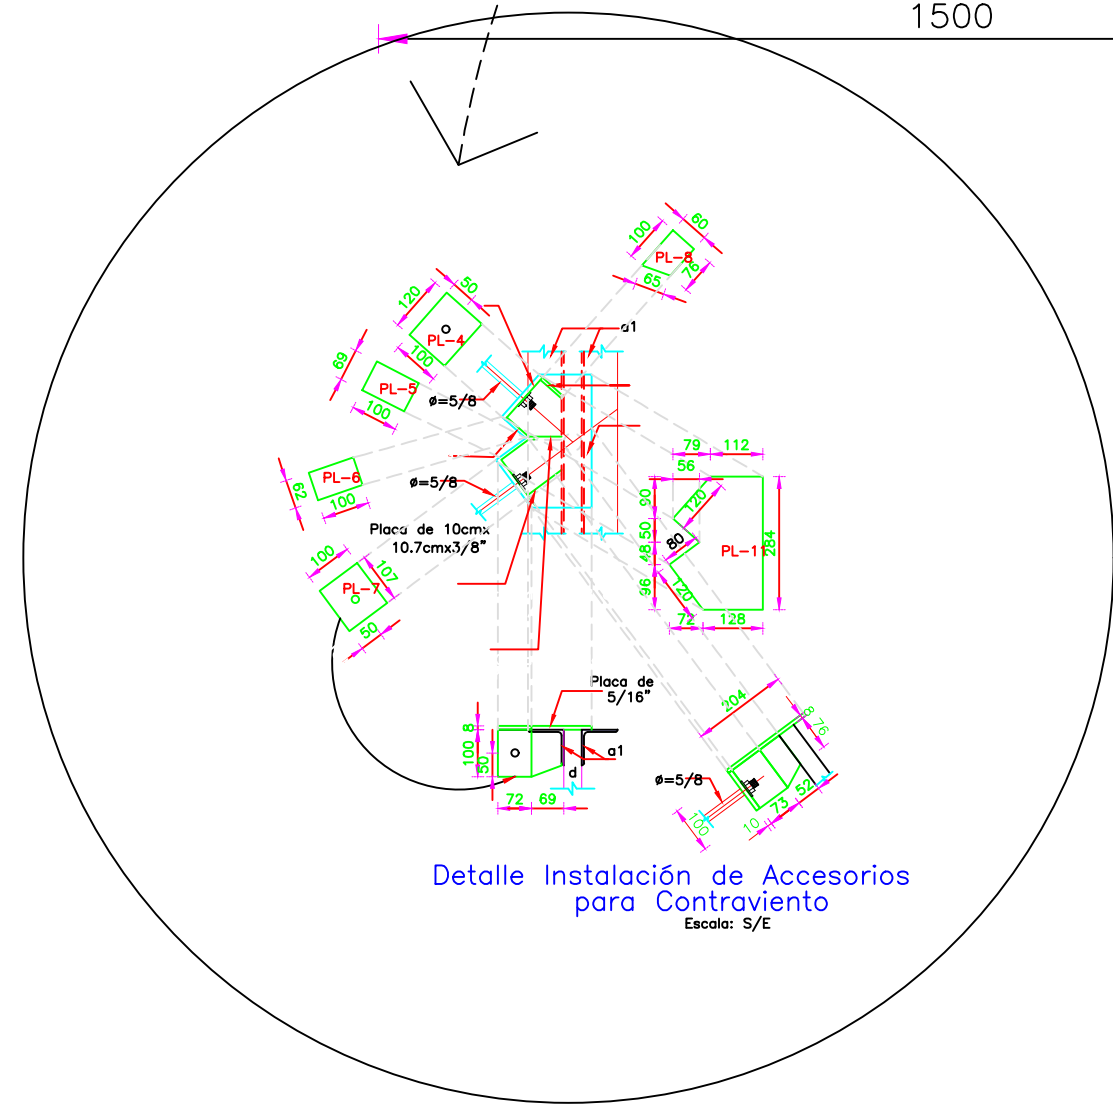

DIRECCIÓN DE ESTUDIOS Y PROYECTOS

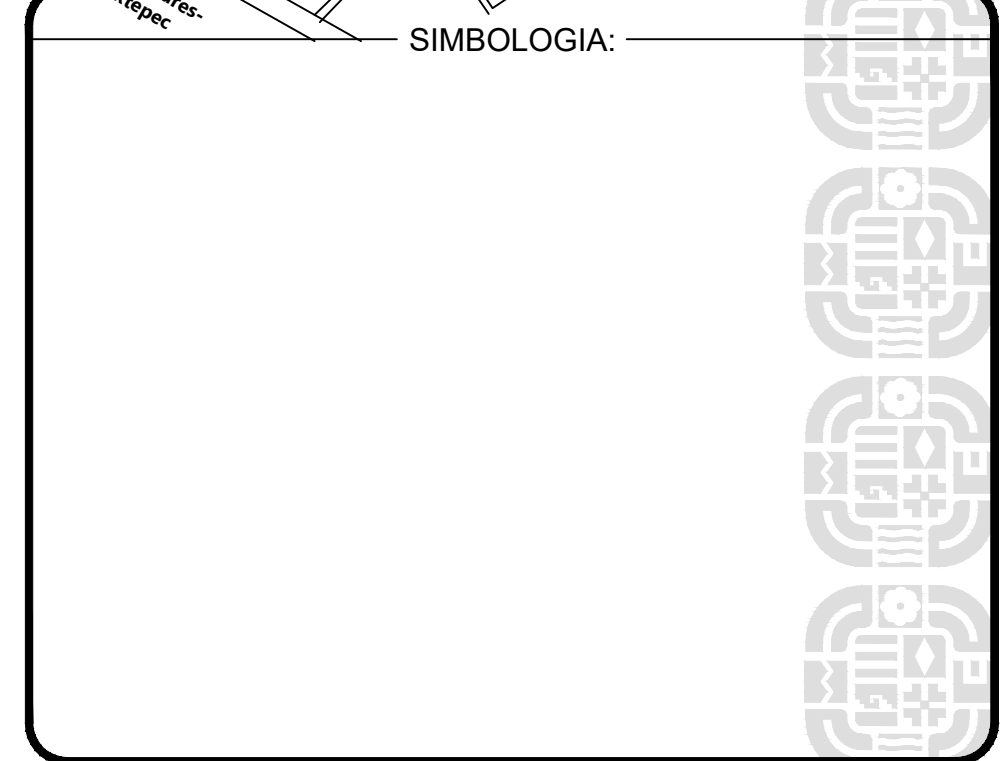

ING. SALOMÓN JARA CRUZ
GOBERNADOR CONSTITUCIONAL DEL ESTADO DE OAXACA
ARQ. SILDIA MECOTT GÓMEZ
SECRETARÍA DE INFRAESTRUCTURAS Y COMUNICACIONES
ING. LUIS EDUARDO VELASCO LUNA
SUB SECRETARIO DE OBRAS PÚBLICAS

DIRECCIÓN DE ESTUDIOS Y PROYECTOS
ING. EDGAR ARMANDO MONTES CASTILLO
DIRECTOR DE ESTUDIOS Y PROYECTOS
SELO DE APROBACIÓN
DIRECCIÓN DE ESTUDIOS Y PROYECTOS
ARQ. LUIS ALBERTO GONZÁLEZ CRUZ
JEFE DEL DEPARTAMENTO DE ESTUDIOS

NOMBRE DE LA OBRA:
CONSTRUCCIÓN DE TECHADO EN BIEN PÚBLICO EN LA LOCALIDAD DE FRANCISCO VILLA, MUNICIPIO DE SANTIAGO YAVEO
UBICACION:
MUNICIPIO: 498 - SANTIAGO YAVEO
LOCALIDAD: 0028 - FRANCISCO VILLA
DISTRITO: CHAPÁN
REGION: 05 - CUENCA DEL PAPALÓAPAN

DATOS DE TECNICO RESPONSABLE:
DIRECTOR RESPONSABLE DE OBRA
PROYECTISTA
DATOS DE TECNICO CORRESPONSABLE:
CORRESPONSABLE ESTRUCTURAL

TIPO DE PLANO:
PLANO DE CUBIERTA

FECHA:
2026
ESCALA:
EL QUE SE INDICA
ACOTACIÓN:
METROS
CLAVE DE PLANO:
AA-CUM-01
No. PLANO:
05 de 06