


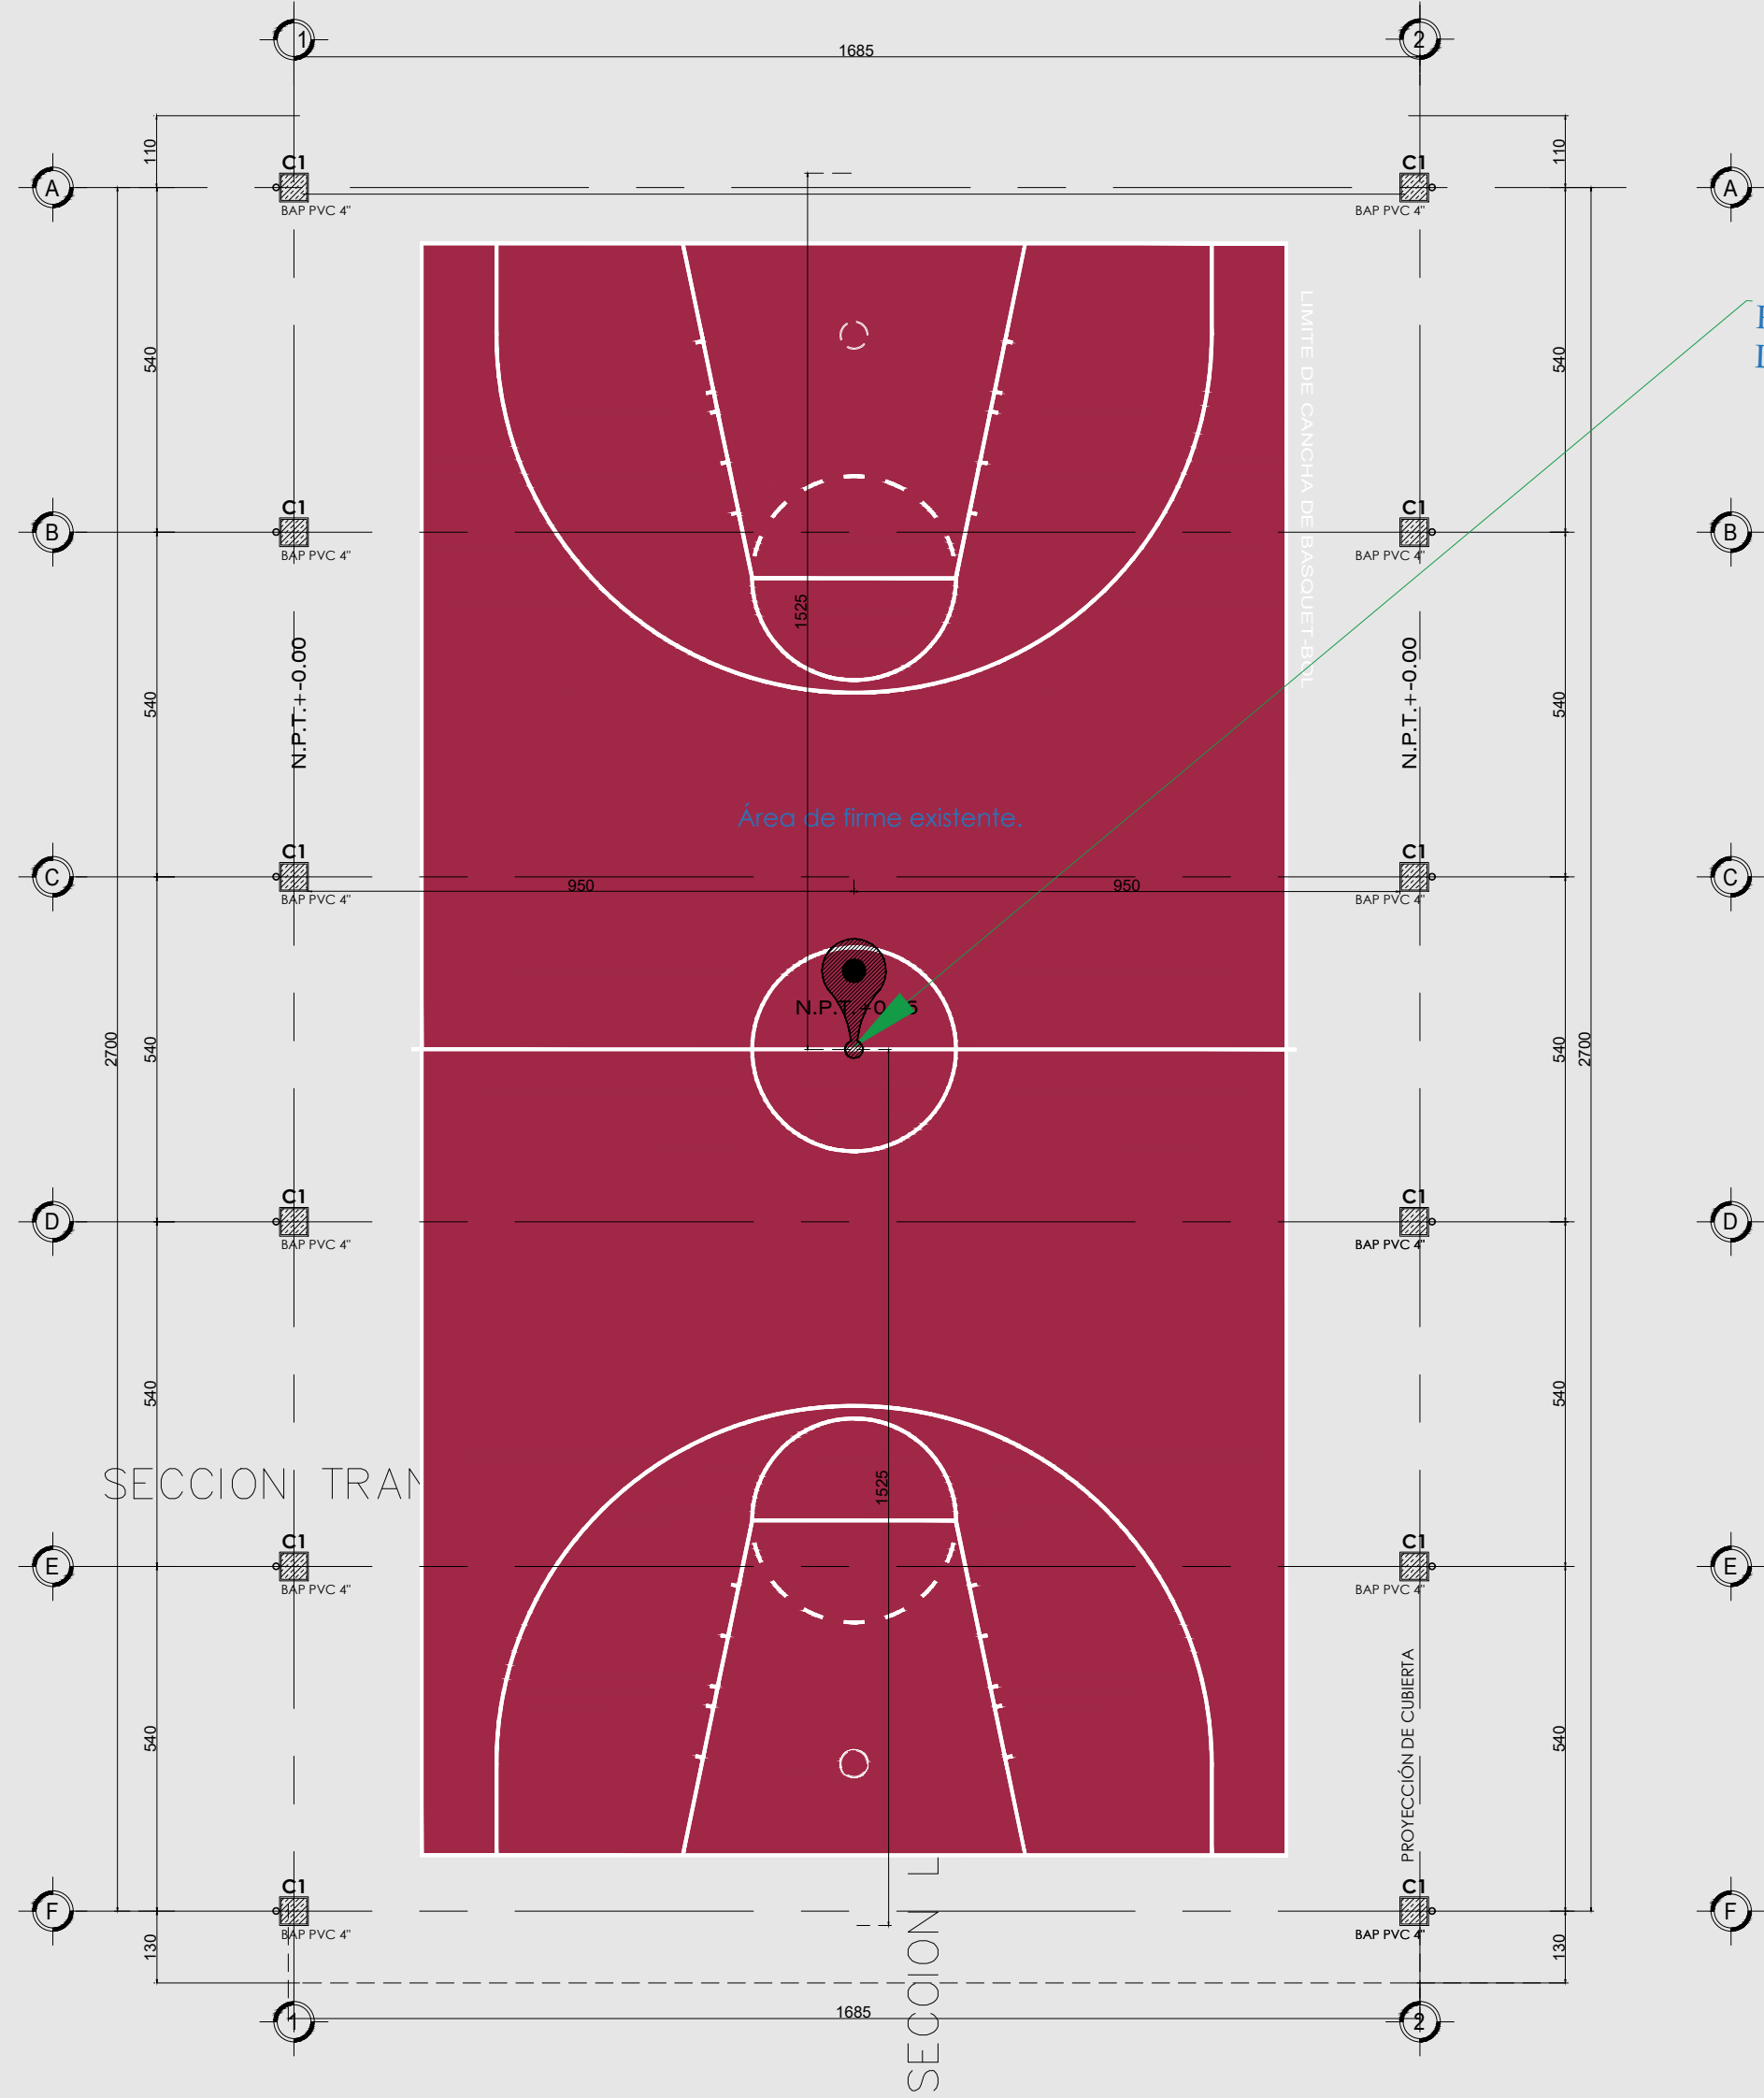
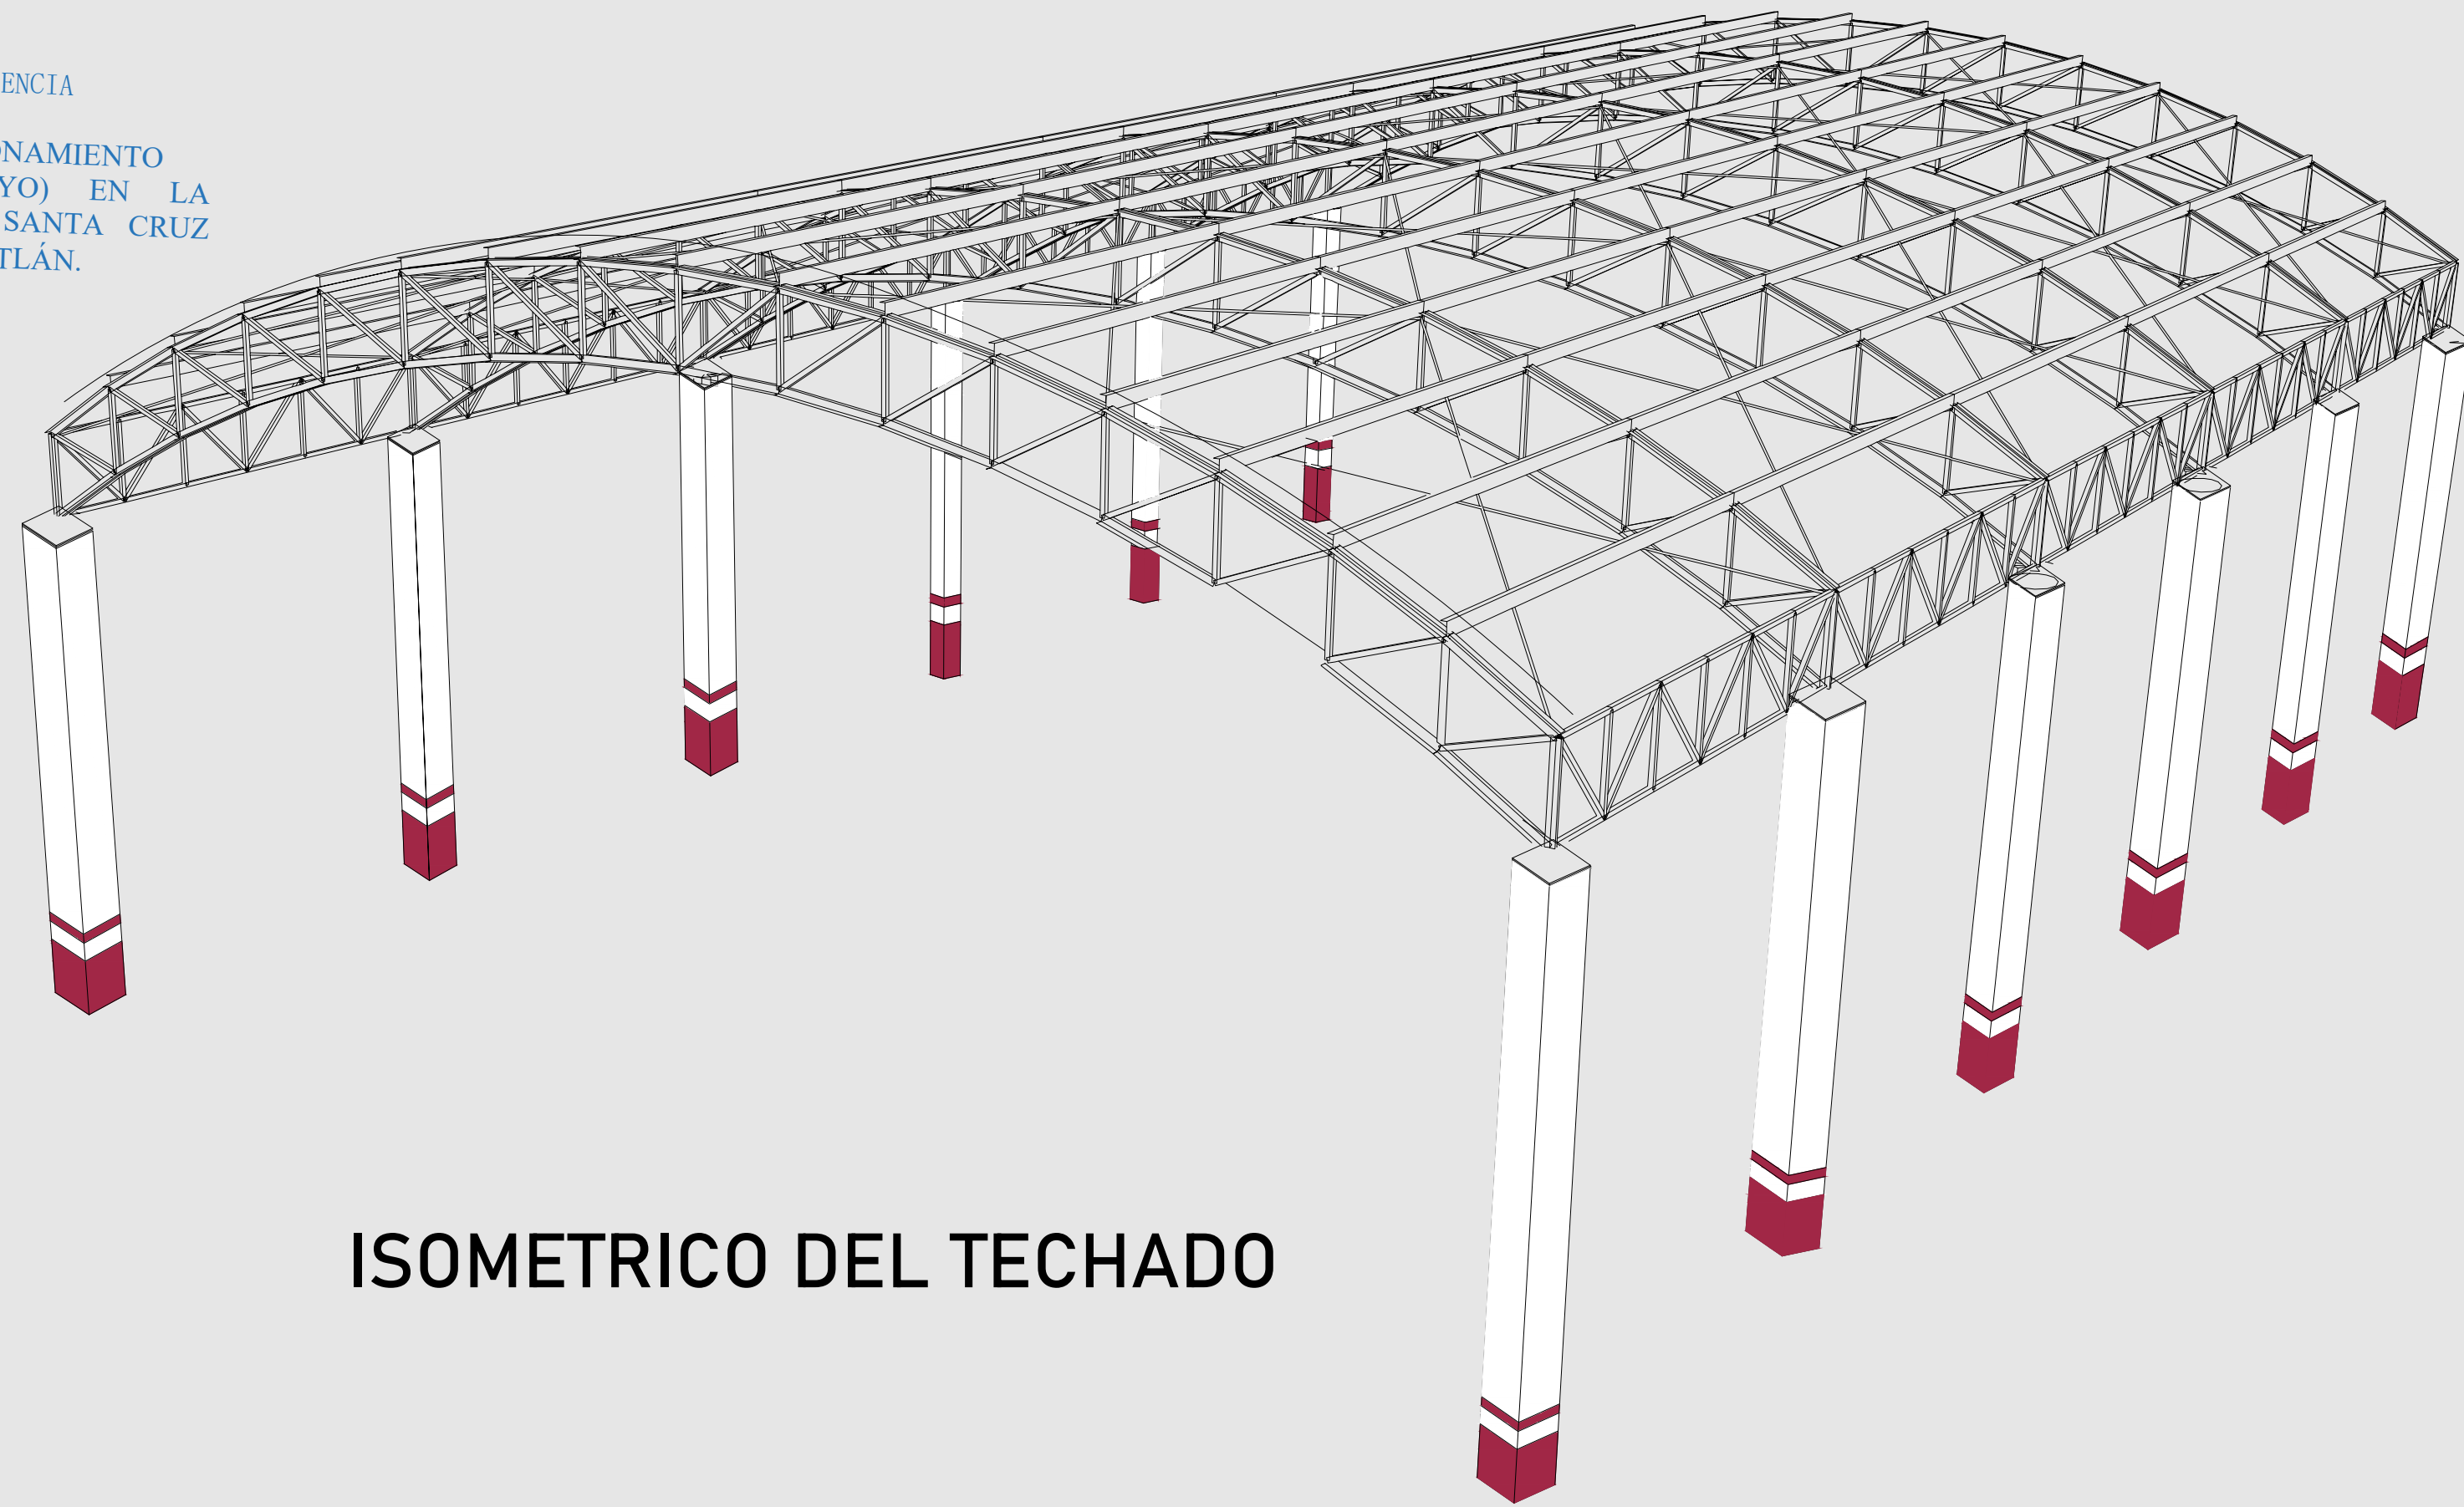
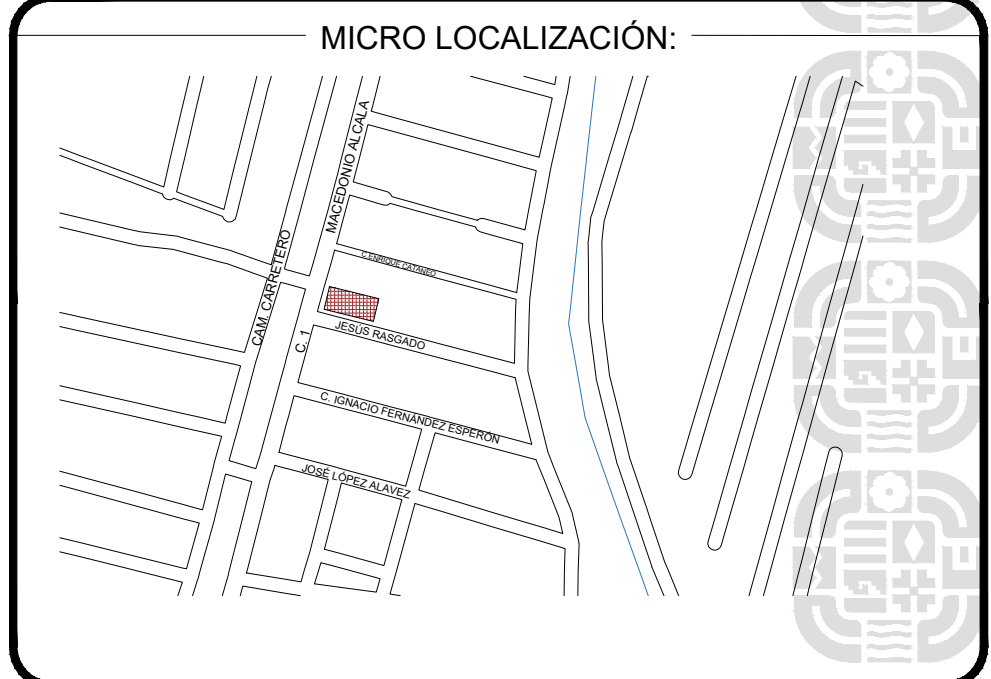


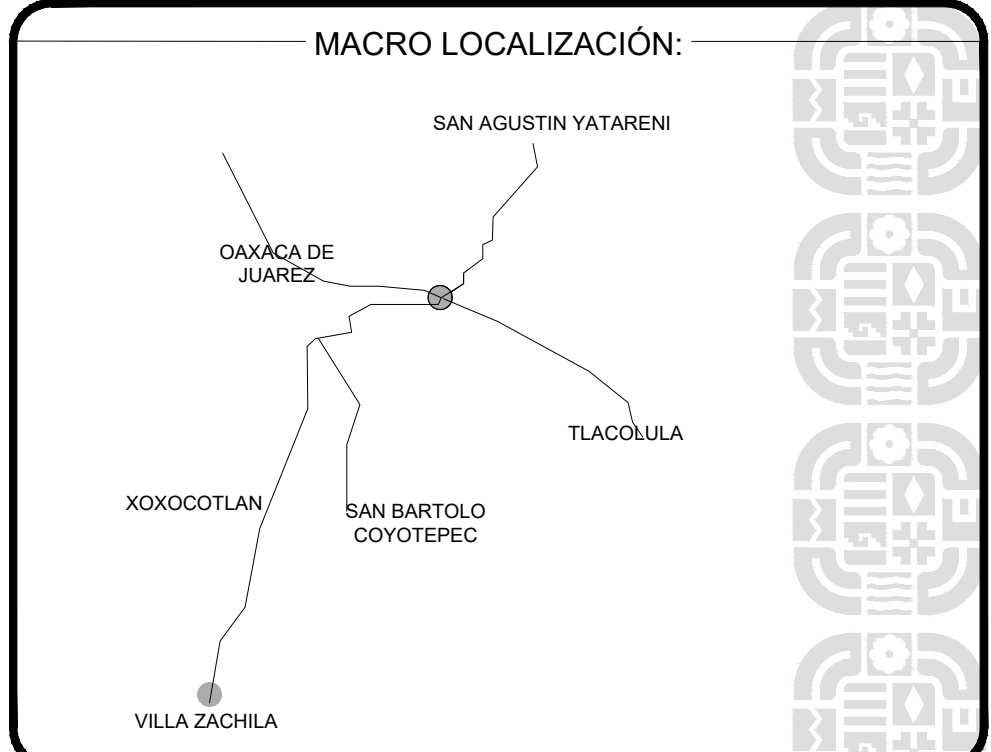

GEOREFERENCIA
Zona:(FRACCIONAMIENTO
RANCHO AGUAYO) EN LA
LOCALIDAD DE SANTA CRUZ
XOXOCOTLÁN.

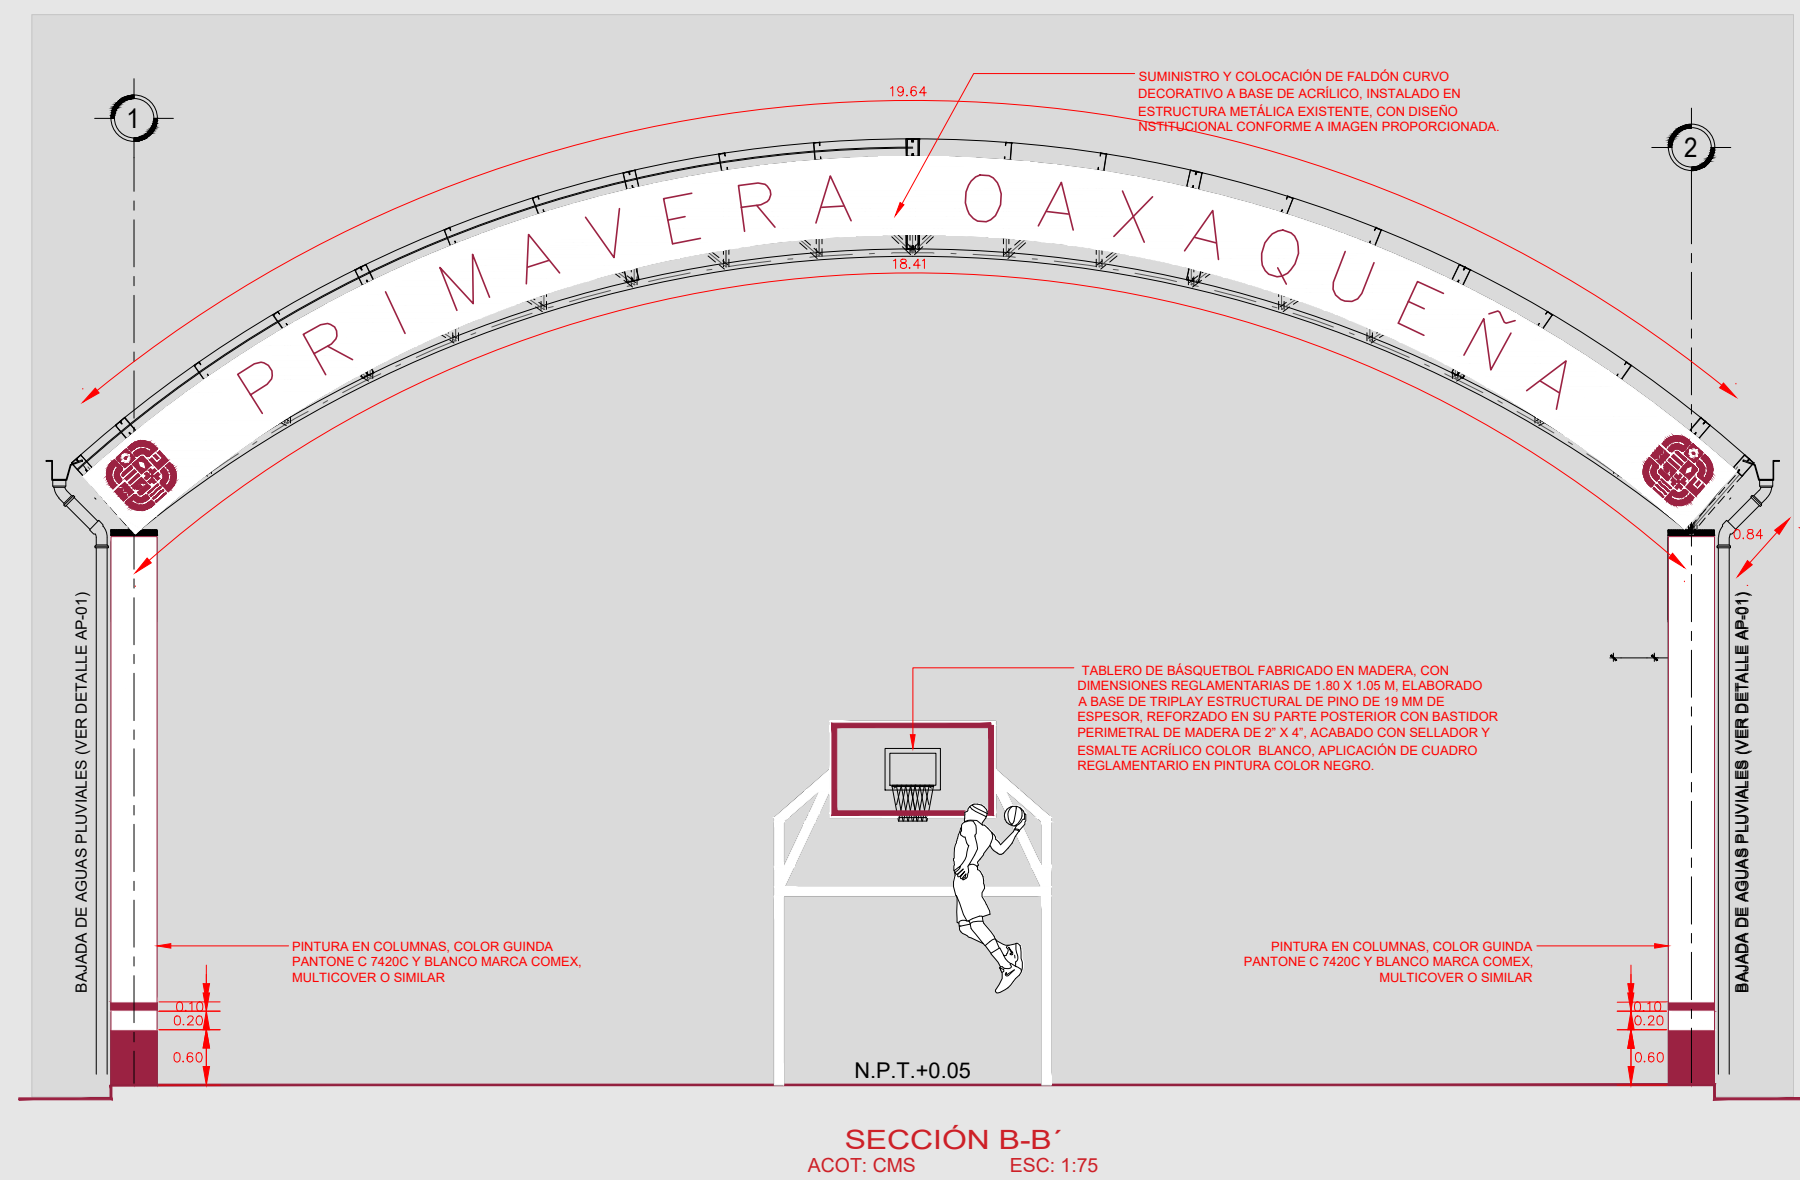

ISOMETRICO DEL TECHADO

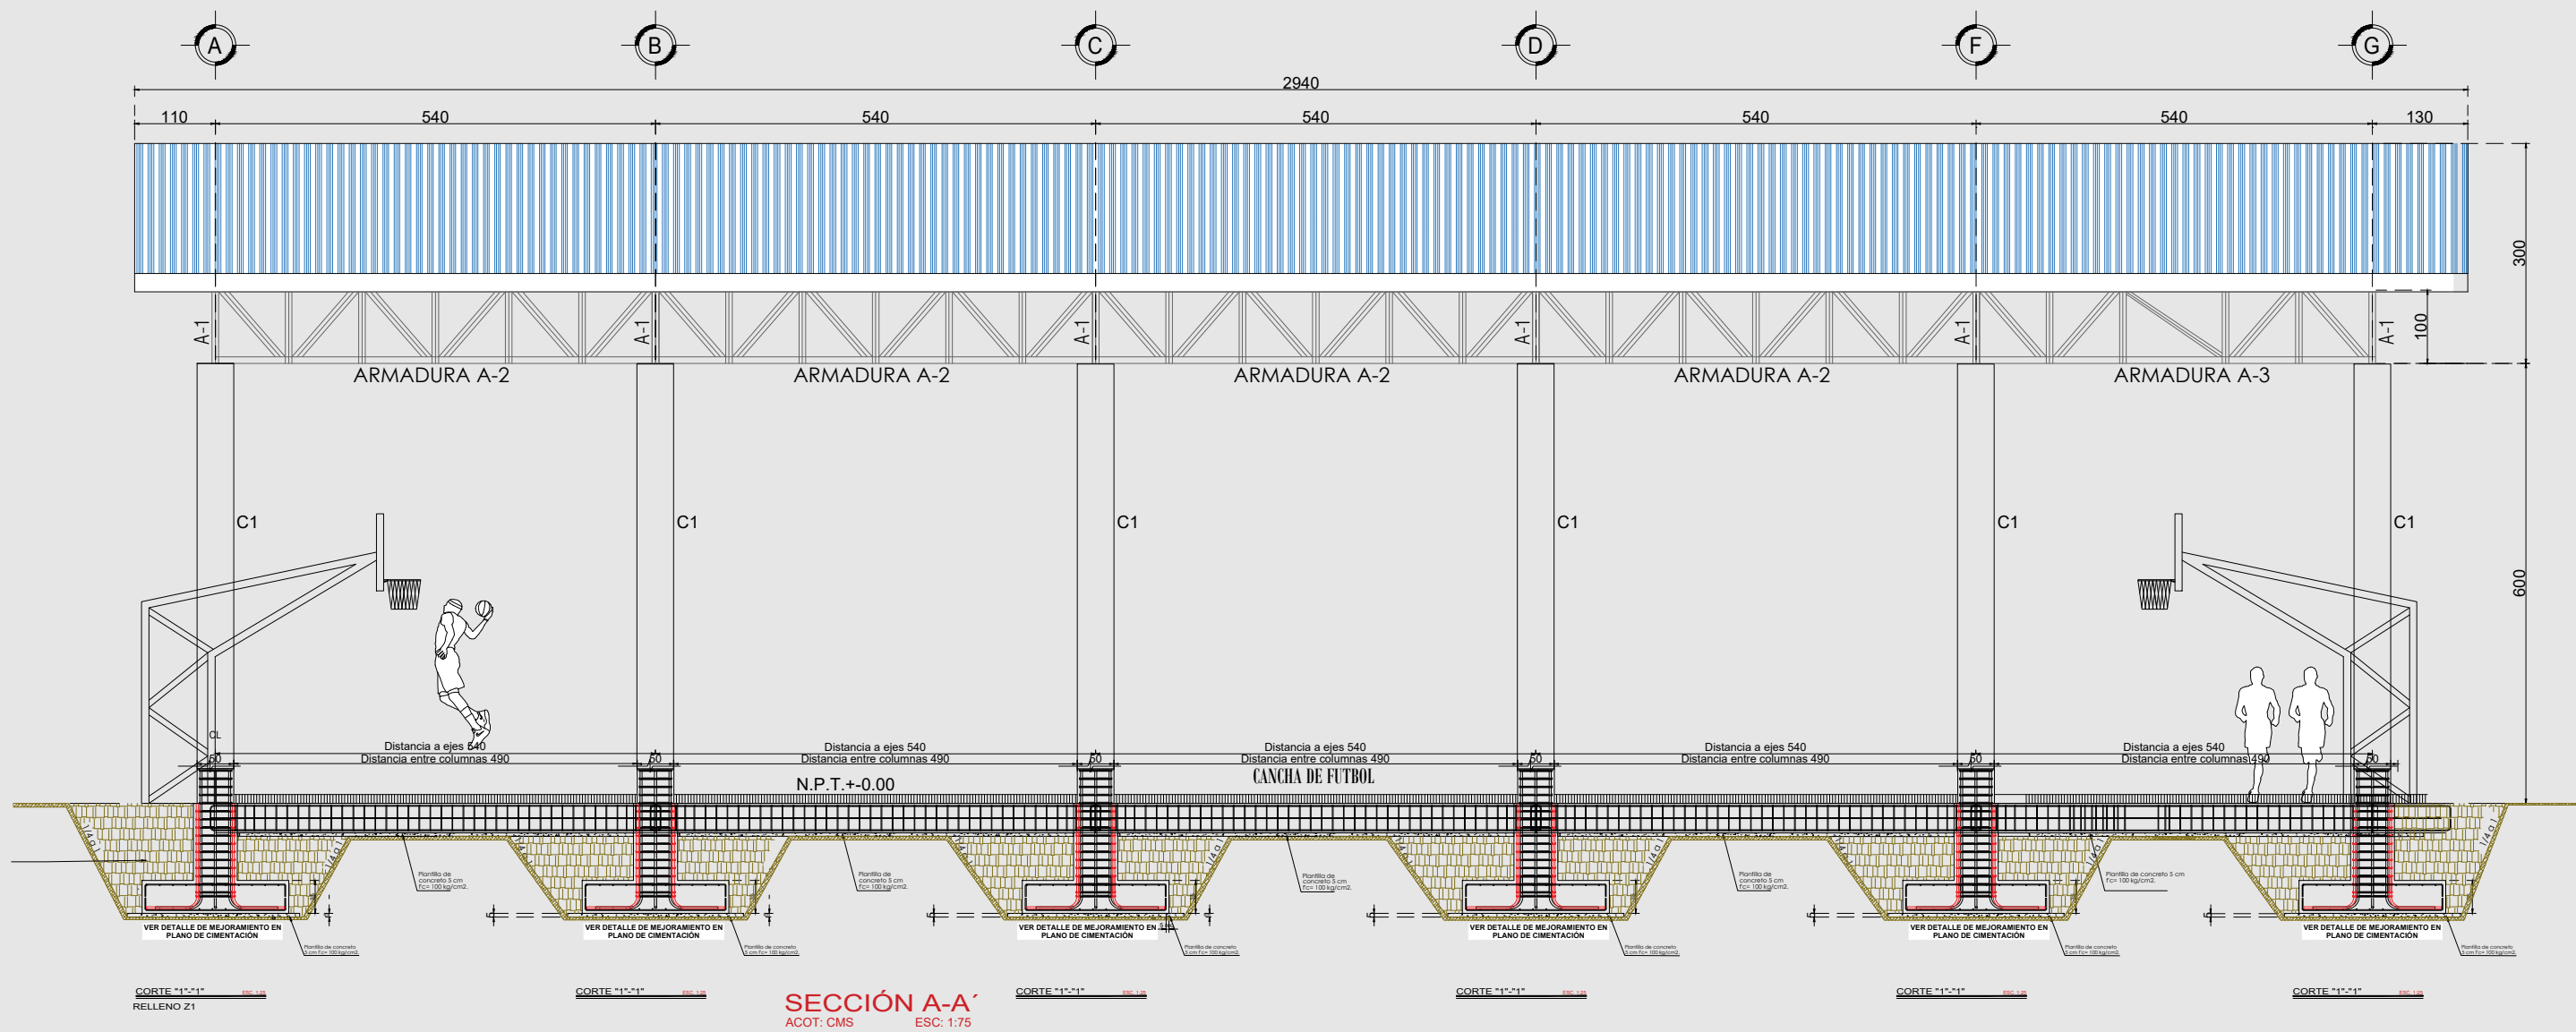

ING. SALOMÓN JARA CRUZ
GOBERNADOR CONSTITUCIONAL DEL ESTADO DE OAXACA
ARQ. SILDIA MECOTT GÓMEZ
SECRETARÍA DE INFRAESTRUCTURAS Y COMUNICACIONES
ING. LUIS EDUARDO VELASCO LUNA
SUB SECRETARIO DE OBRAS PÚBLICAS

DIRECCIÓN DE ESTUDIOS Y PROYECTOS

ING. EDGAR ARMANDO MONTES CASTILLO
DIRECTOR DE ESTUDIOS Y PROYECTOS

SELLLO DE APROBACIÓN
DIRECCIÓN DE ESTUDIOS Y PROYECTOS

ARQ. LUIS ALBERTO GONZÁLEZ CRUZ
JEFE DEL DEPARTAMENTO DE ESTUDIOS

NOMBRE DE LA OBRA:
CONSTRUCCIÓN DE TECHADO EN BIEN PÚBLICO EN EL
FRACCIONAMIENTO RANCHO AGUAYO, EN LA
LOCALIDAD DE SANTA CRUZ XOXOCOTLÁN, MUNICIPIO
DE SANTA CRUZ XOXOCOTLÁN

UBICACION:
MUNICIPIO: 385 - SANTA CRUZ XOXOCOTLÁN
LOCALIDAD: 0001 - SANTA CRUZ XOXOCOTLÁN
DISTRITO: CENTRO
REGION: 08 - VALLES CENTRALES

DATOS DE TECNICO RESPONSABLE:

DIRECTOR RESPONSABLE DE OBRA
PROYECTISTA

TIPO DE PLANO:
PLANO ARQUITECTONICO

FECHA:
2026
ESCALA:
EL QUE SE INDICA
ACOTACIÓN:
METROS

CLAVE DE PLANO:
AA-ARQ-01
No. PLANO:
01 de 07