




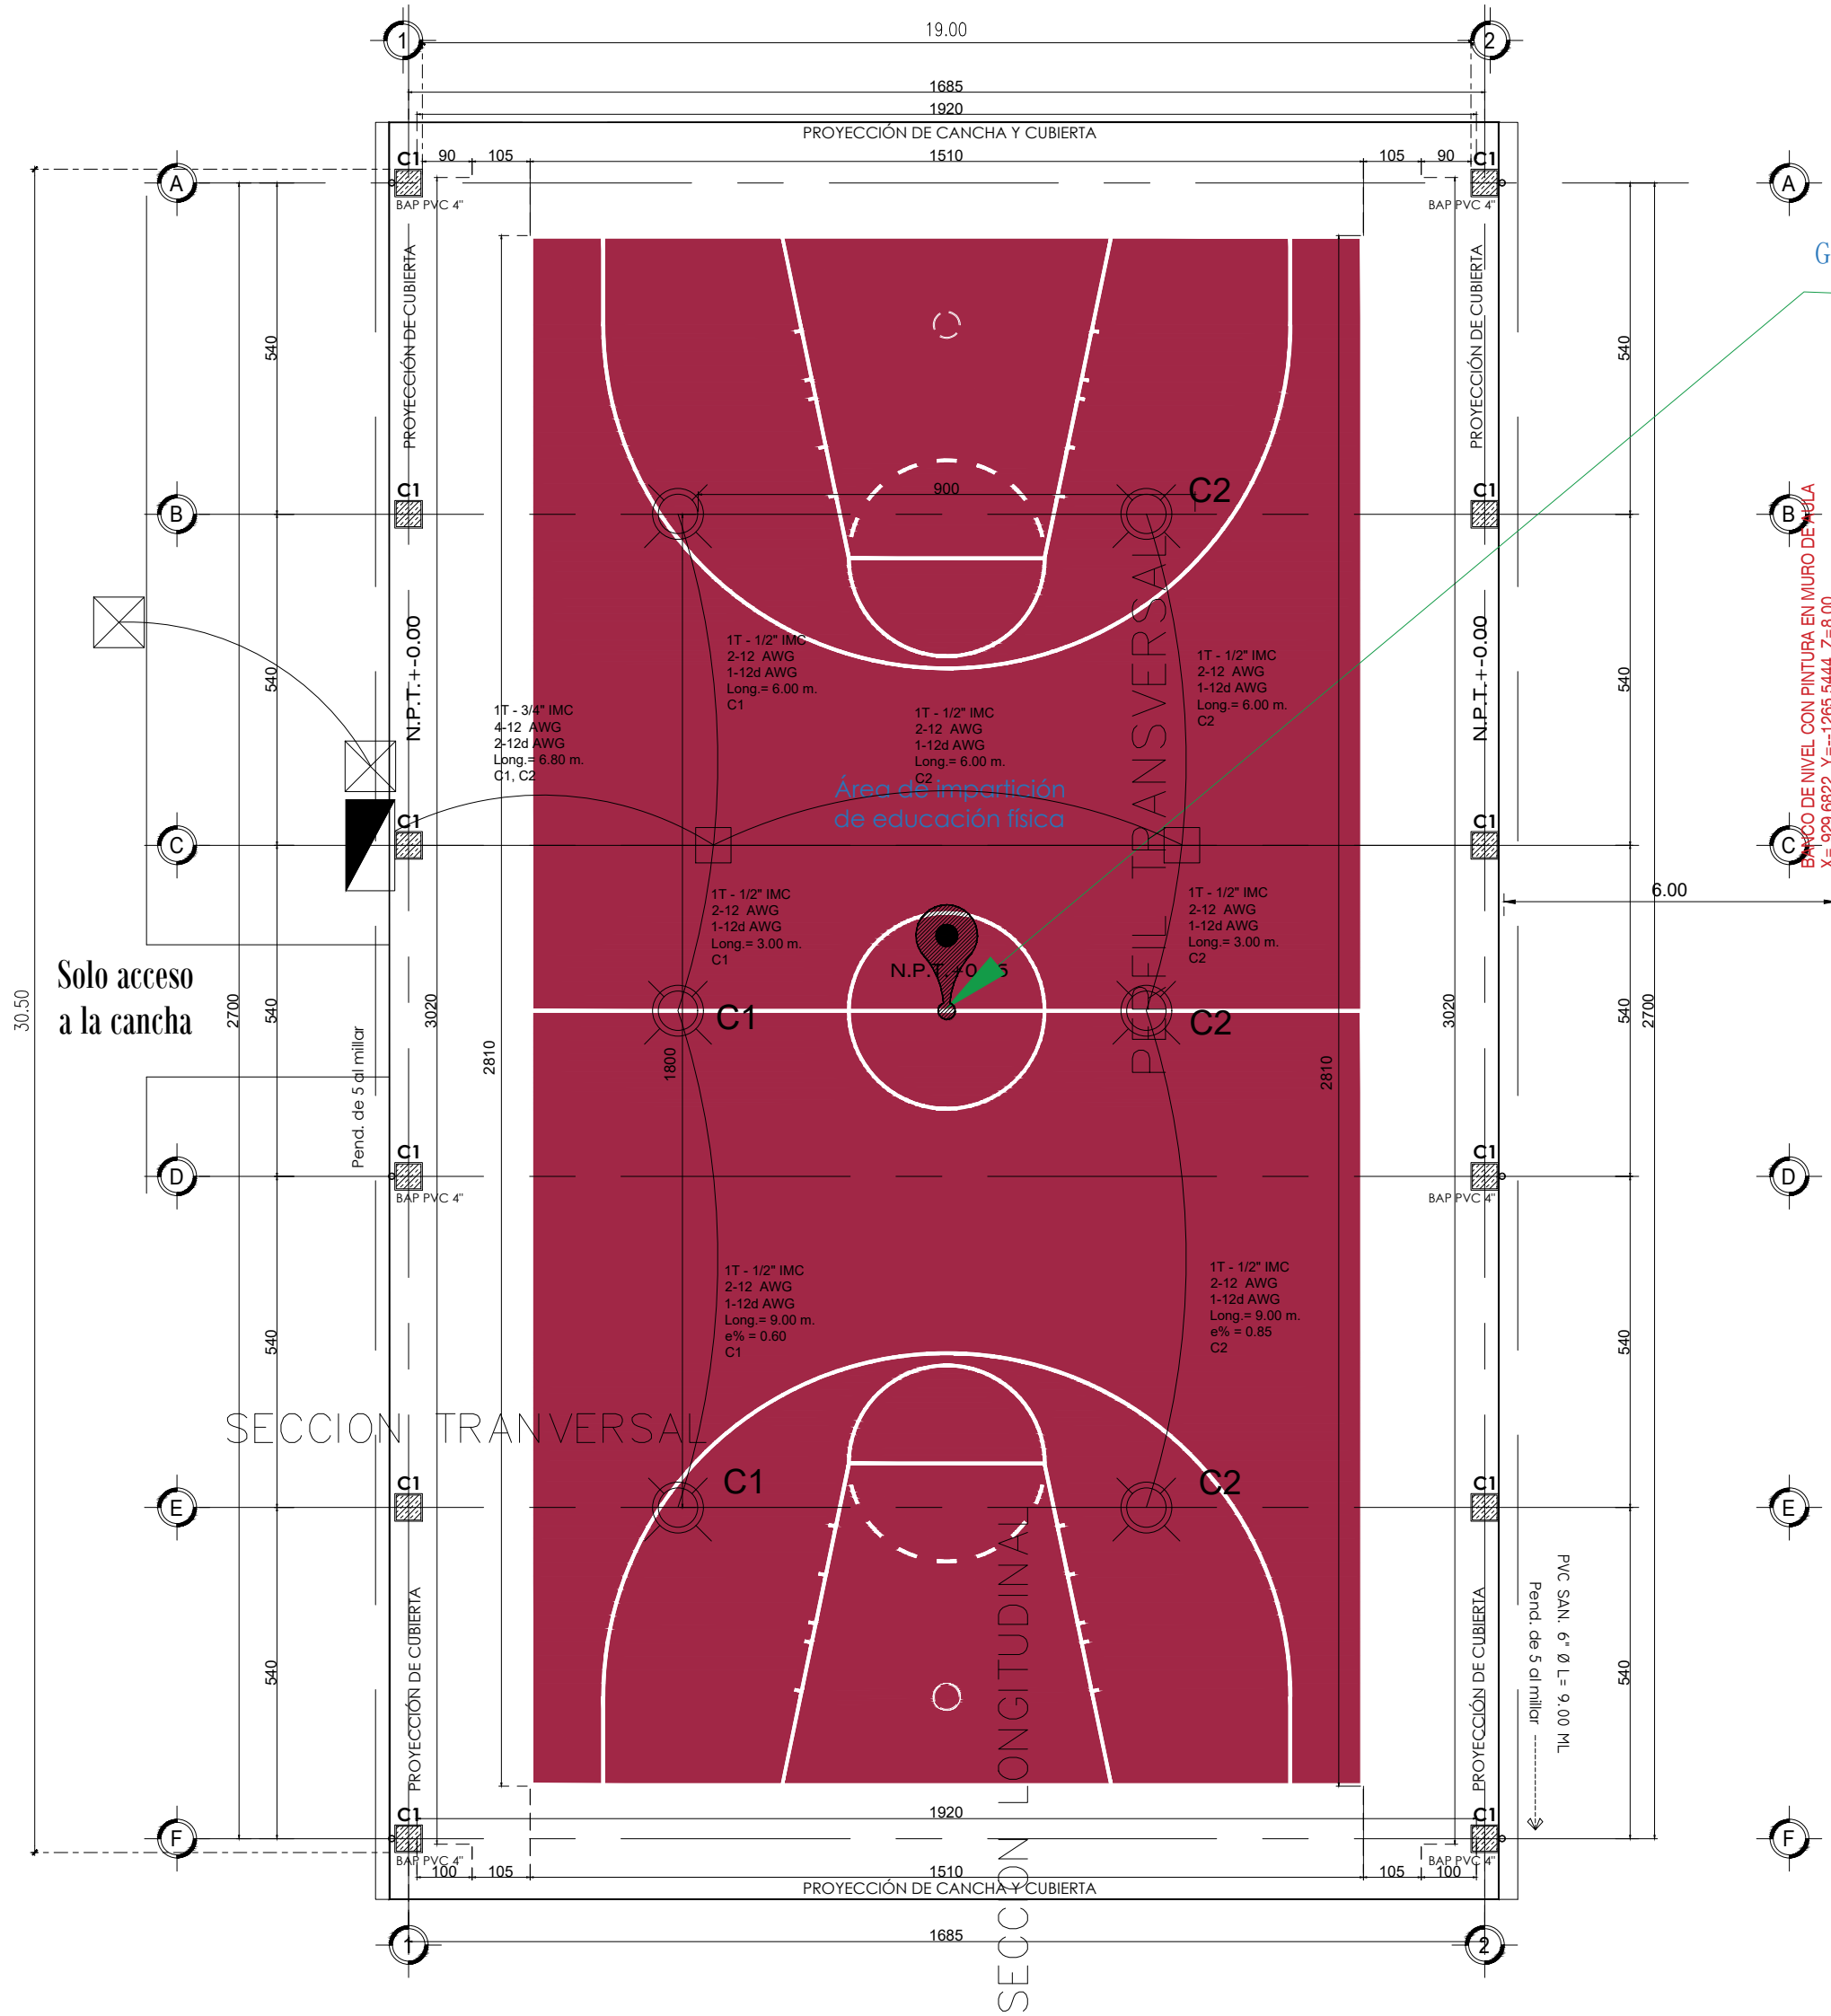


GEOREFERENCIA
GRADOS DECIMALES (PUNTO):
Latitud: 17.031524°
Longitud: -97.959432°
Zona: 14Q


COORDENADAS UTM
X=109.6822 Y=-1285.5444 Z=8.00

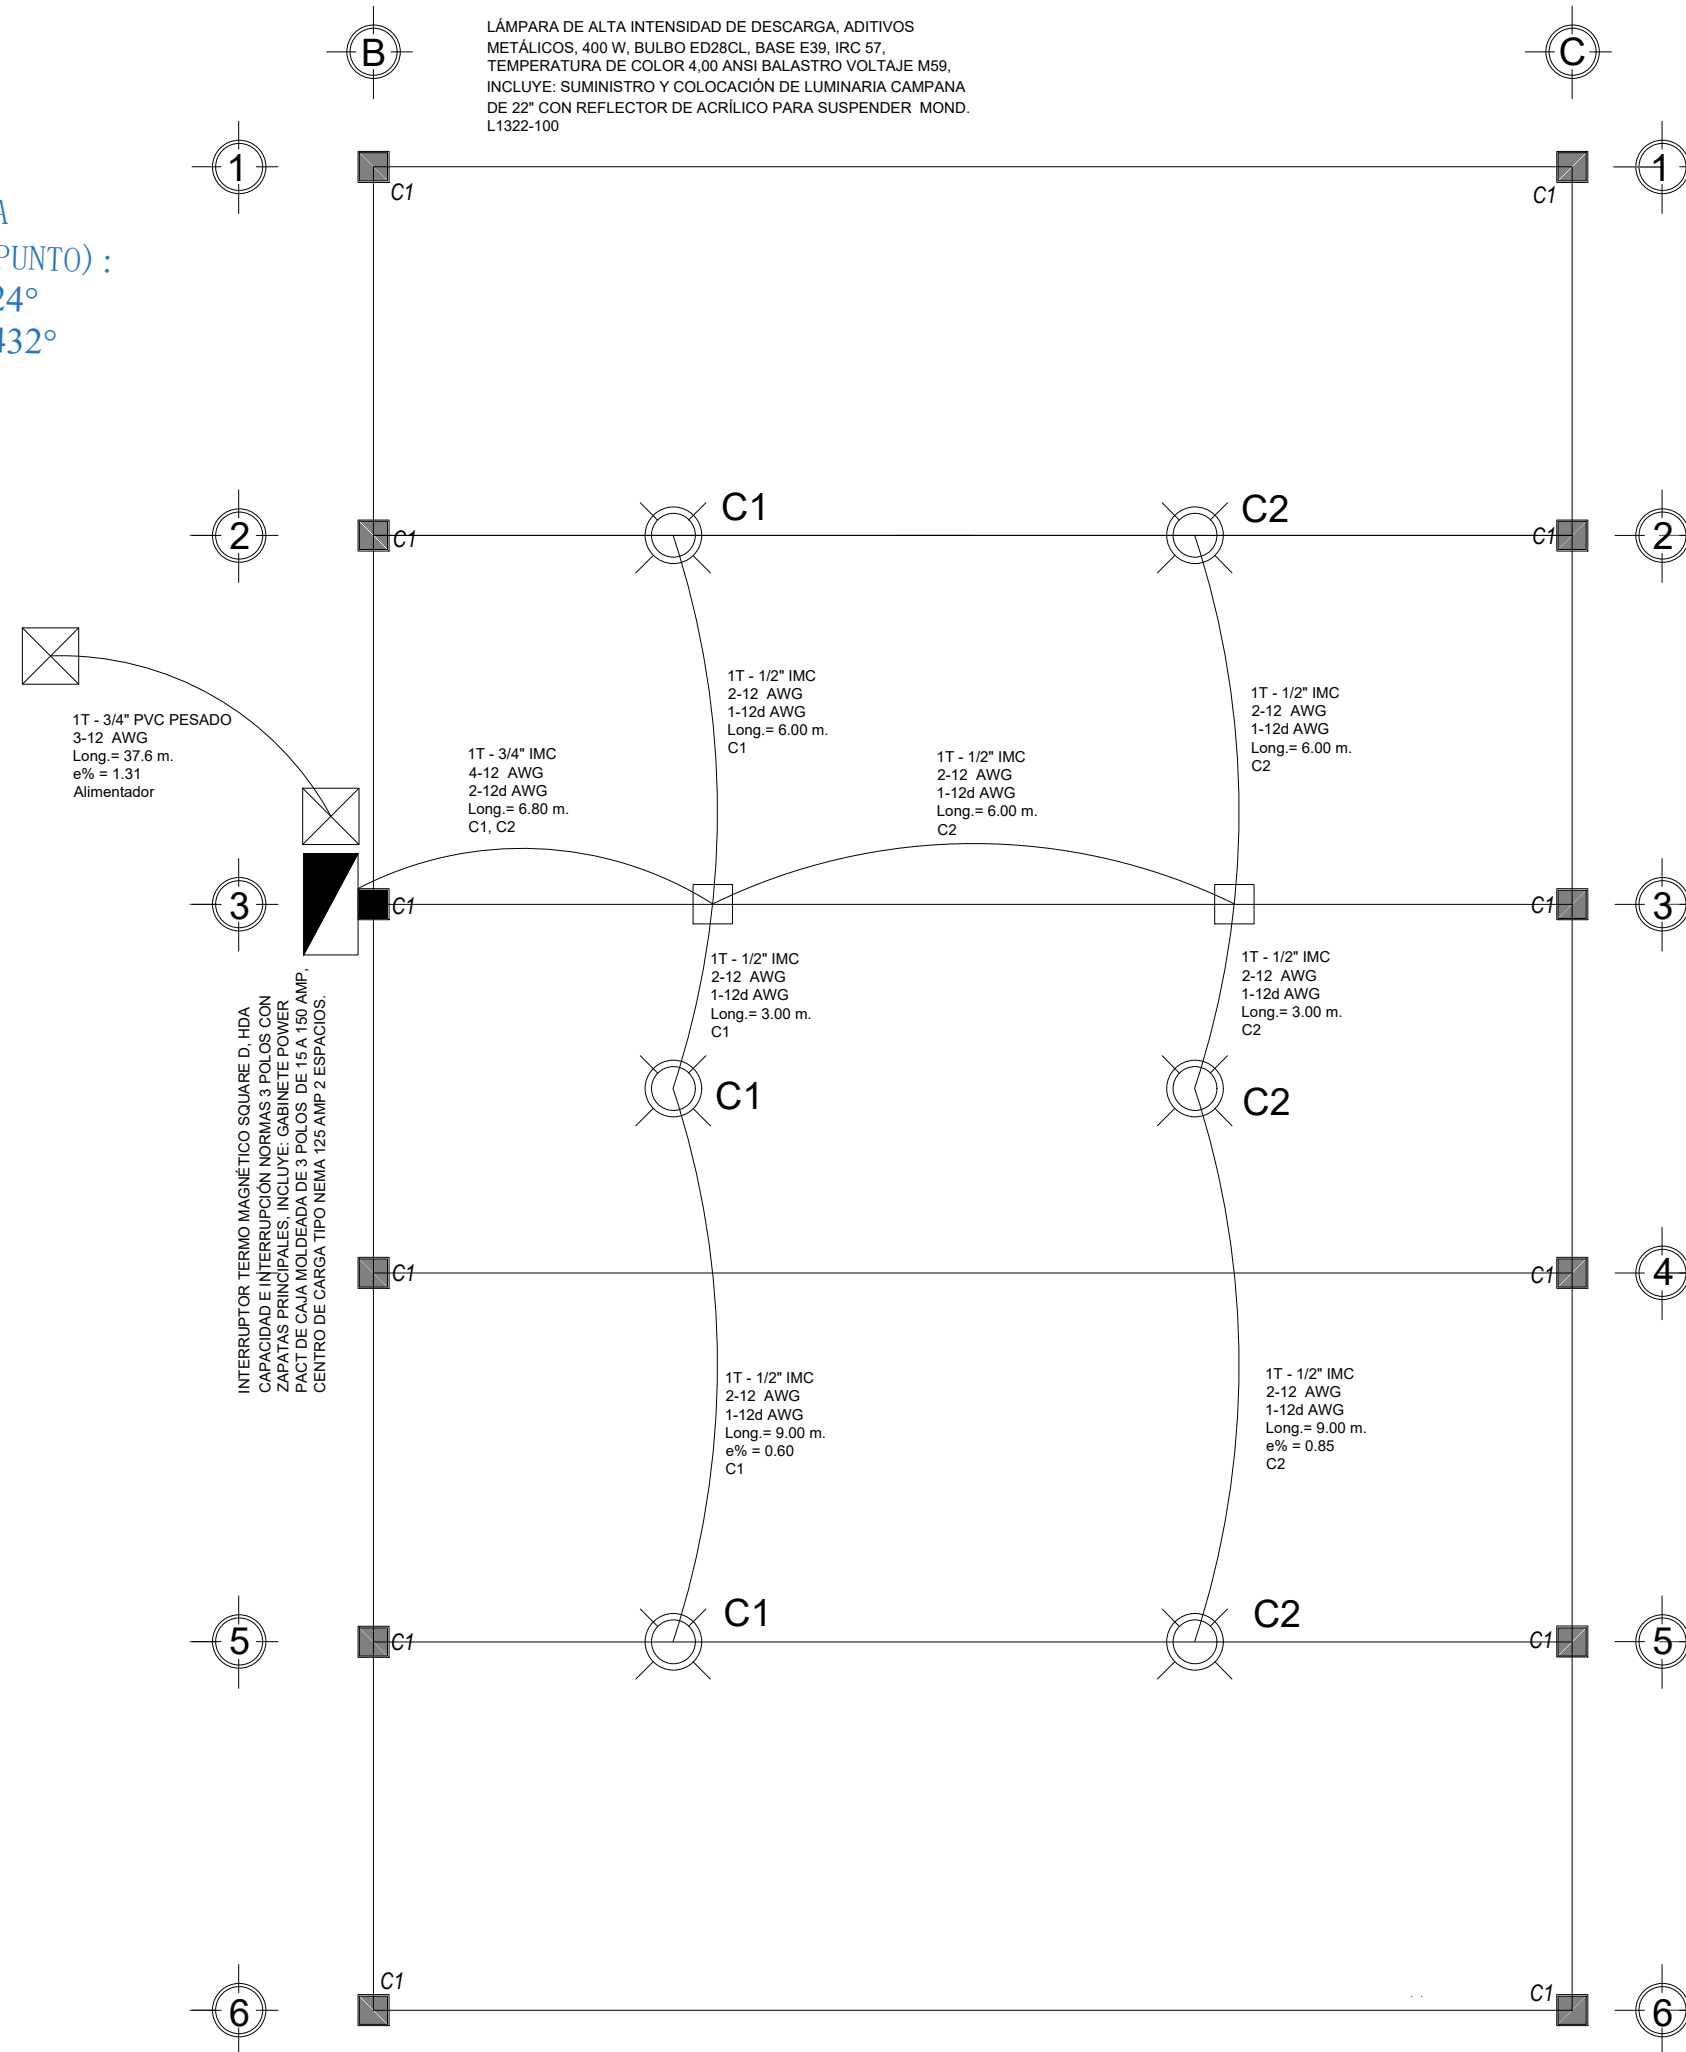

INSTALACIÓN ELÉCTRICA
PLANTA INSTALACION ELECTRICA
ESC. 1:100

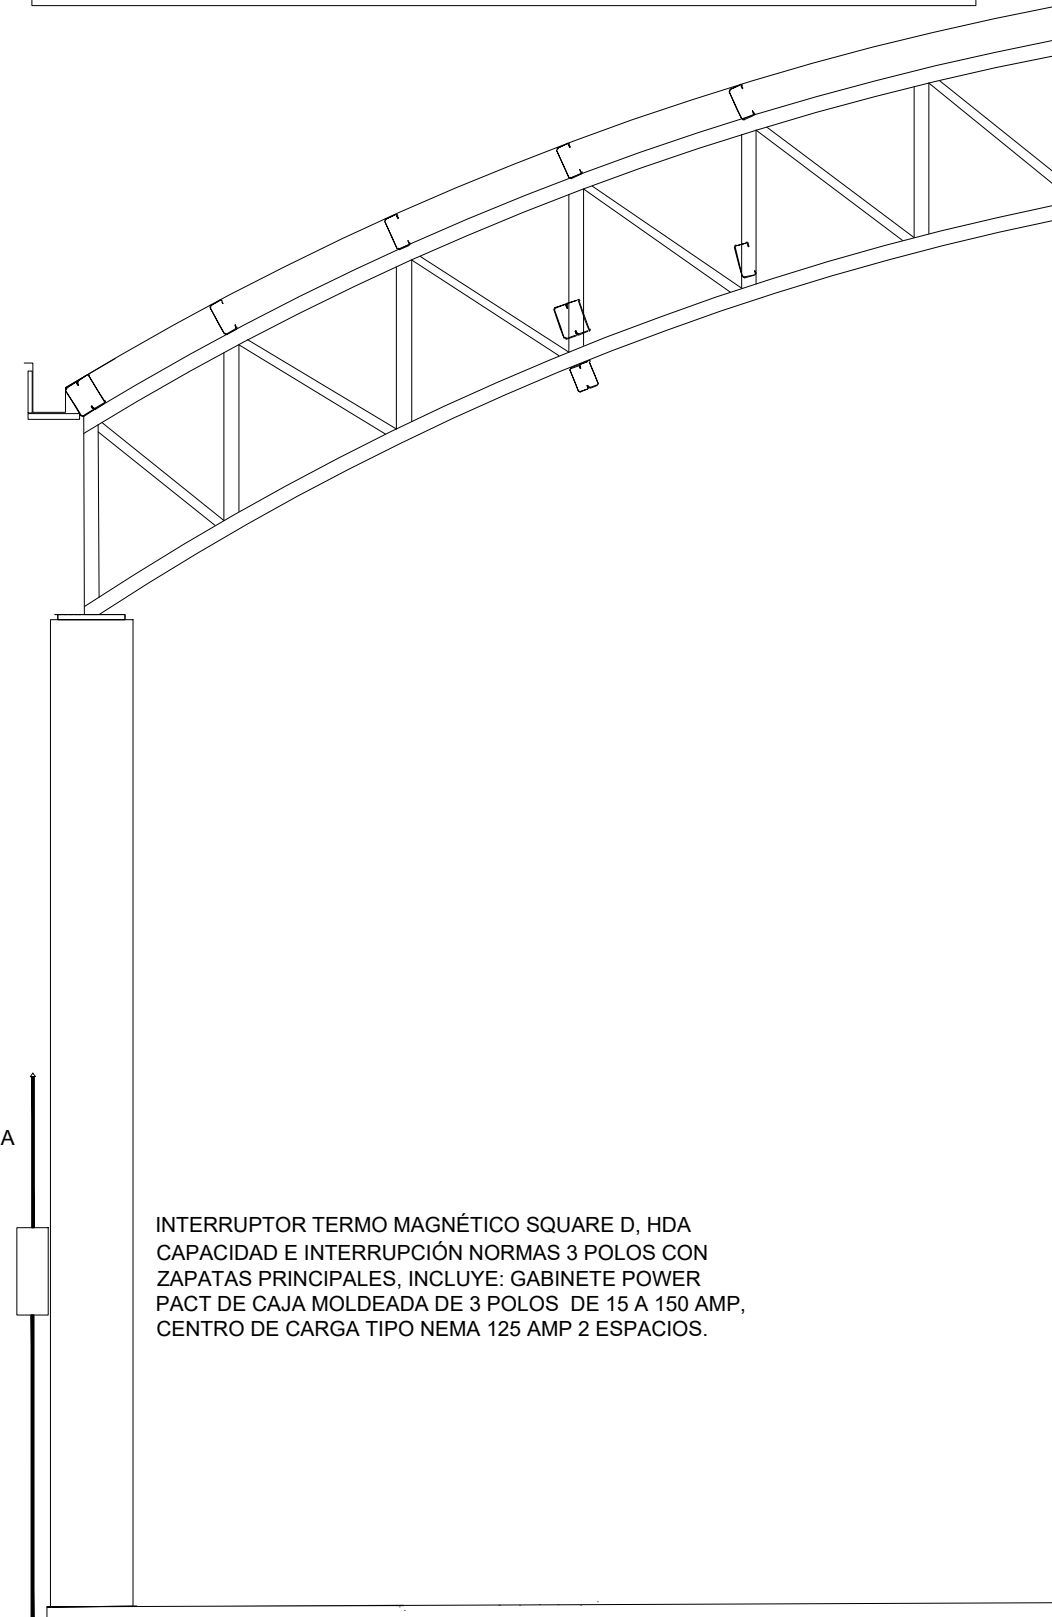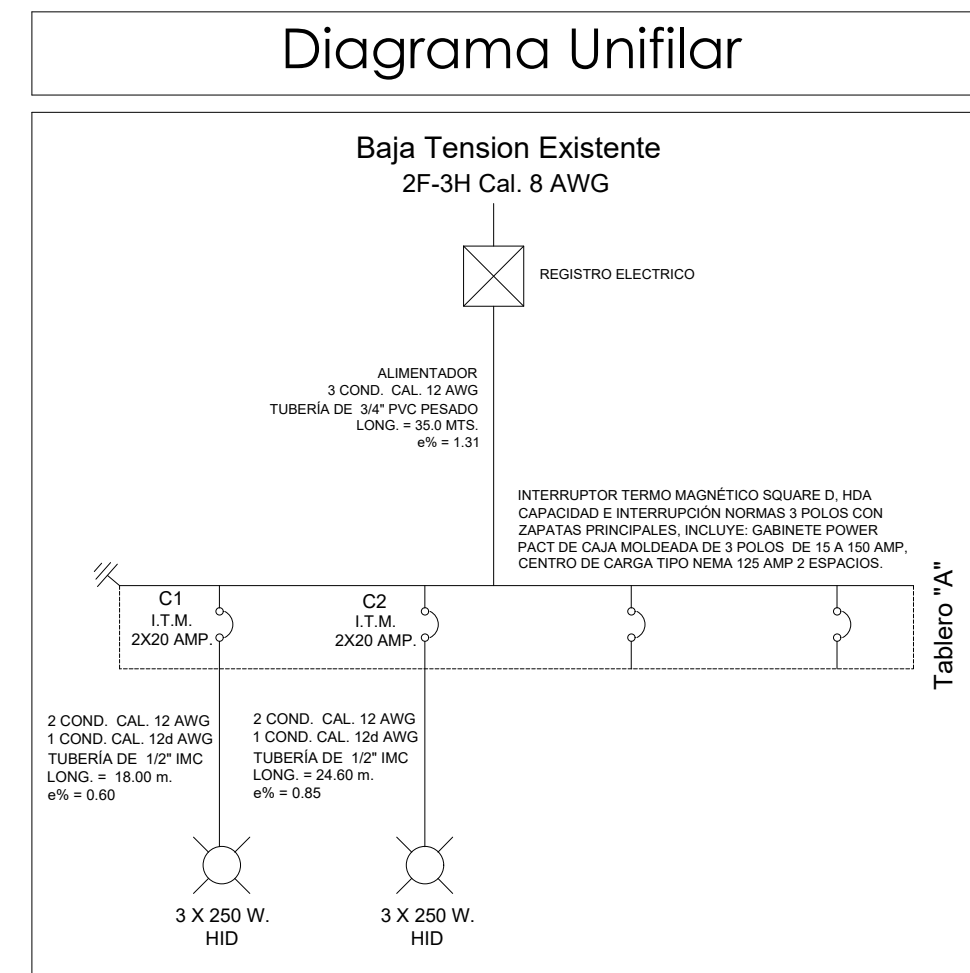




DETALLE DE INSTALACION DE LUMINARIA

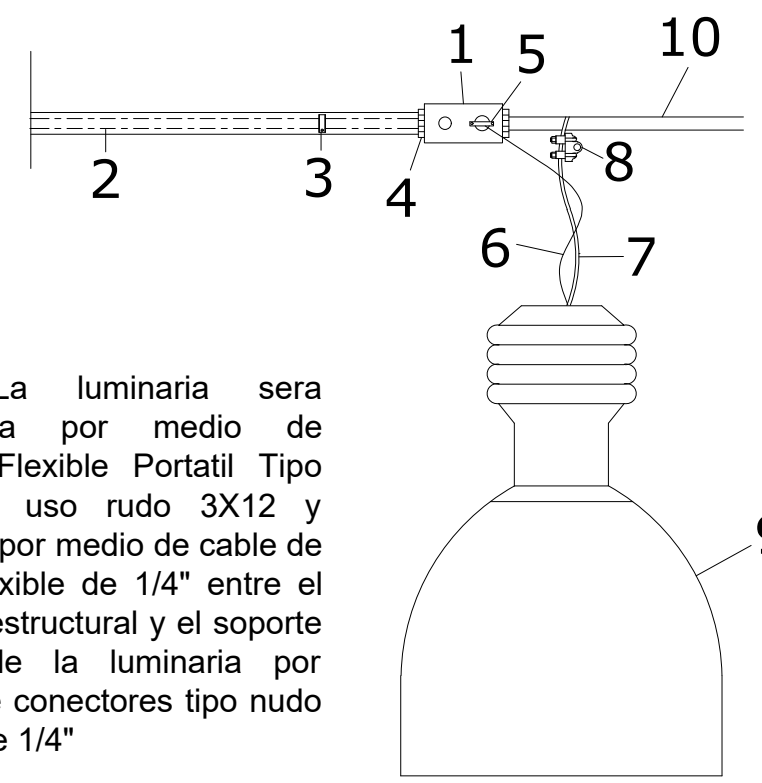

DESCRIPCION

- CAJA REGISTRO GALVANIZADA
- TUBERIA CONDUIT P.G.
- ABRAZADERA METALICA
- CONECTOR Y MONITOR PARA TUBO CONDUIT
- CONECTOR DE USO RUDDO Y CONTRATUERCA.
- CORDON FLEXIBLE DE USO RUDDO 3x12
- CABLE DE ACERO FLEXIBLE DE 1/4\"/>

DETALLE DE INSTALACION DE DUCTOS TIPO CONDUIT

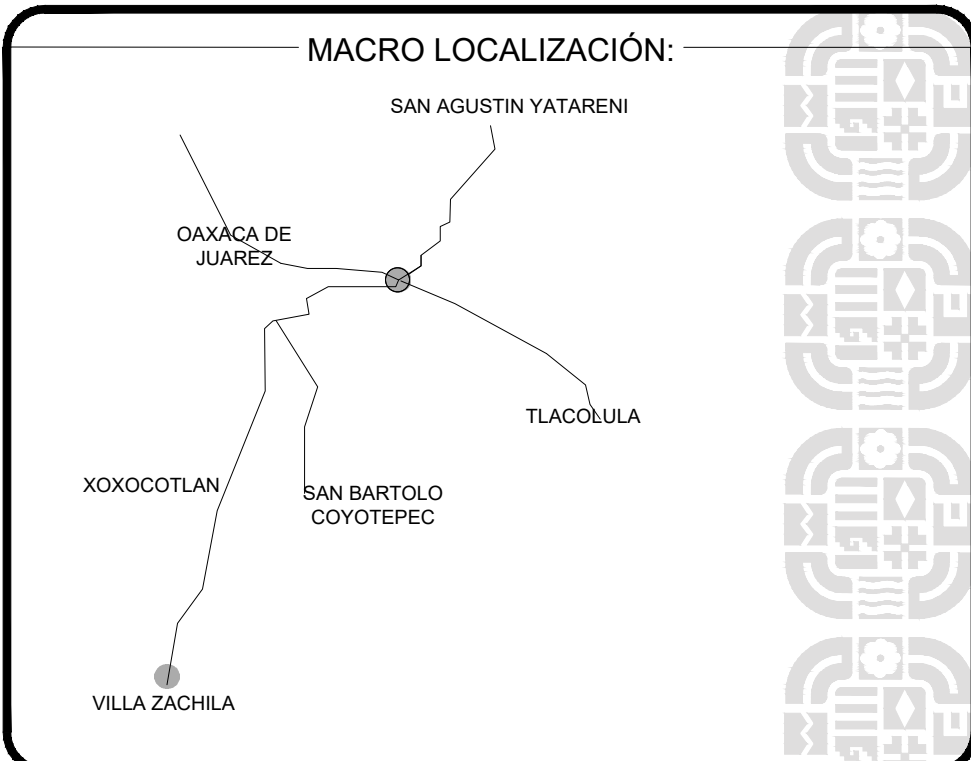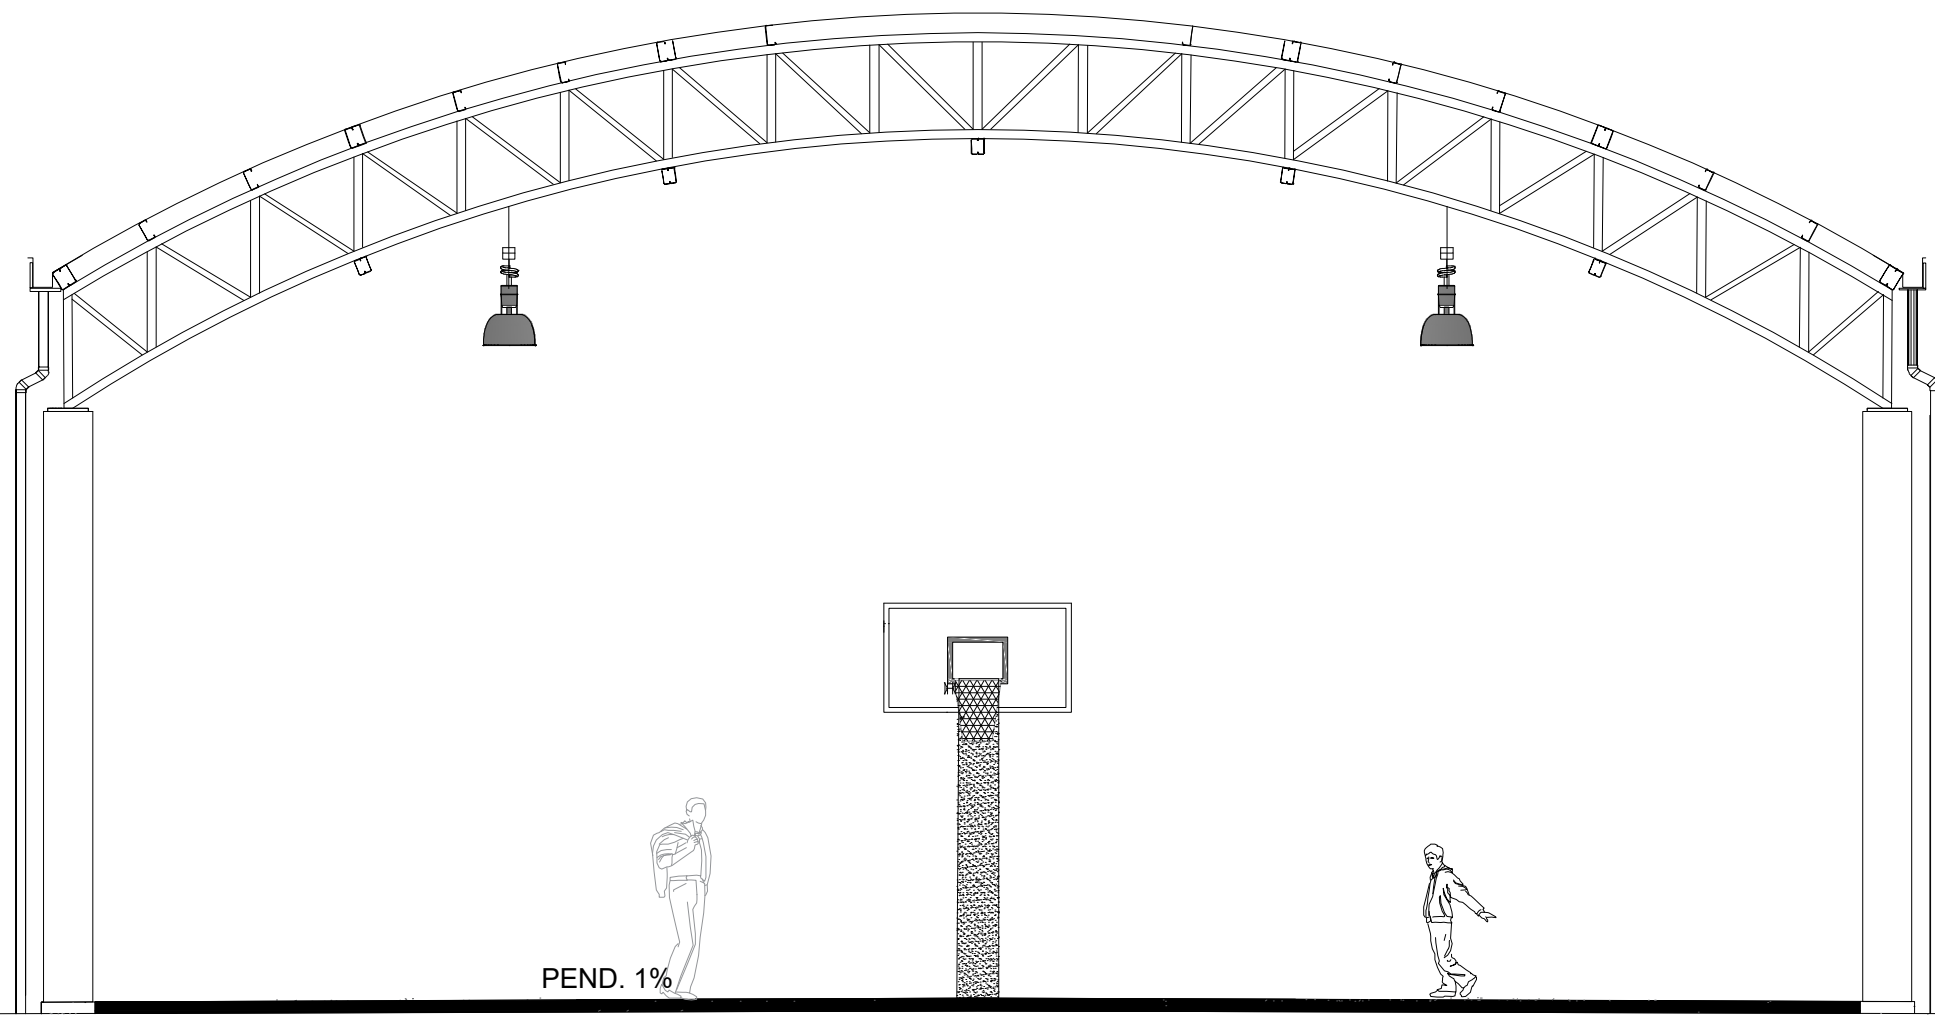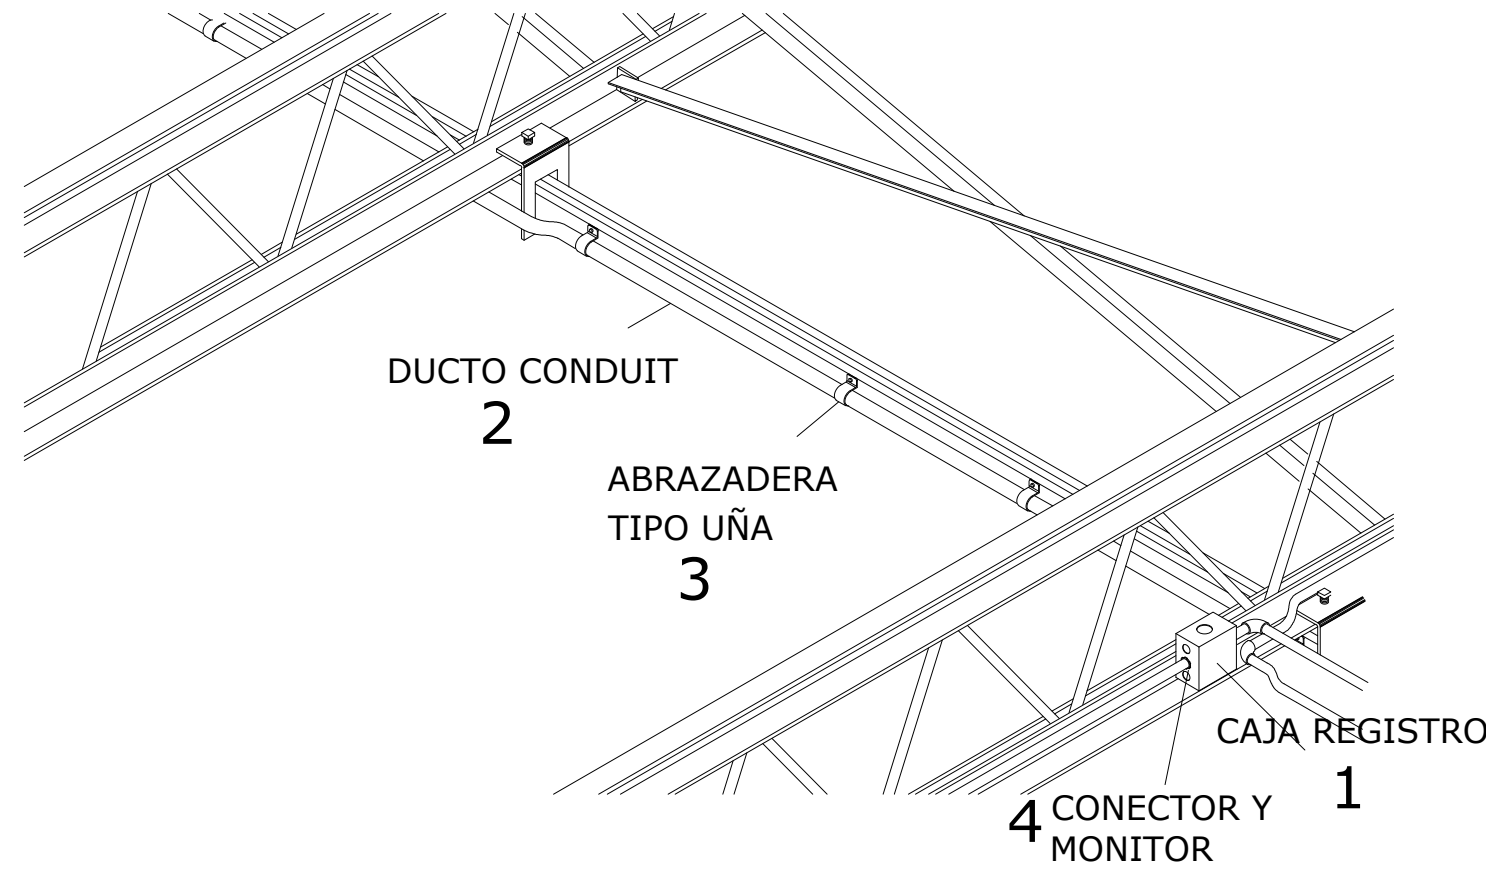

SIMBOLOGIA:

- C1 LUMINARIA CIRCUITO 1
- C0 LUMINARIA CIRCUITO 2
- 2-12 AWG 2 CABLES DEL # 12
- 1-12d CABLE COBRE DESNUDO # 12
- I.T.M INTERRUPTOR TERMOMAGNETICO
- CAJA DE REGISTRO



ING. SALOMÓN JARA CRUZ
GOBERNADOR CONSTITUCIONAL DEL ESTADO DE OAXACA
ARQ. SILDIA MECOTT GÓMEZ
SECRETARÍA DE INFRAESTRUCTURAS Y COMUNICACIONES
ING. LUIS EDUARDO VELASCO LUNA
SUB SECRETARIO DE OBRAS PÚBLICAS

DIRECCIÓN DE ESTUDIOS Y PROYECTOS

ING. EDGAR ARMANDO MONTES CASTILLO
DIRECTOR DE ESTUDIOS Y PROYECTOS
SILLO DE APROBACIÓN
DIRECCIÓN DE ESTUDIOS Y PROYECTOS
ARQ. LUIS ALBERTO GONZÁLEZ CRUZ
JEFE DEL DEPARTAMENTO DE ESTUDIOS

NOMBRE DE LA OBRA:
CONSTRUCCIÓN DE TECHADO EN BIEN PÚBLICO EN EL
FRACCIONAMIENTO RANCHO AGUAYO, EN LA
LOCALIDAD DE SANTA CRUZ XOXOCOTLÁN, MUNICIPIO
DE SANTA CRUZ XOXOCOTLÁN

UBICACION:
MUNICIPIO: 385 - SANTA CRUZ XOXOCOTLÁN
LOCALIDAD: 0001 - SANTA CRUZ XOXOCOTLÁN
DISTRITO: CENTRO
REGION: 08 - VALLES CENTRALES

DATOS DE TECNICO RESPONSABLE:

DIRECTOR RESPONSABLE DE OBRA

PROYECTISTA

DATOS DE TECNICO CORRESPONSABLE:

CORRESPONSABLE ESTRUCTURAL

TIPO DE PLANO: INSTALACION ELECTRICA

FECHA:
2026
ESCALA:
EL QUE SE INDICA
ACOTACIÓN:
METROS

CLAVE DE PLANO:
AA-EST-04
No. PLANO:

07 de 07