

Y=1,900,520

Y=1,900,500

Y=1,900,480

Y=1,900,460

Y=1,900,440

DEPARTAMENTO DE ESTUDIOS

ESCUELA PRIMARIA EMILIANO ZAPATA

1623 m

0+100.00

0+120.00

0+130.62

0+080.00

PROPIEDAD PRIVADA

PROPIEDAD PRIVADA

CALLE PROLONGACION FRANCISCO I. MADERO

PROPIEDAD PRIVADA

PROPIEDAD PRIVADA

PROPIEDAD PRIVADA


CASA HABITACION

CASA HABITACION

BN-A
N= 1900528.478
E= 730376.254
Z= 1617.803



INICIO :
17.179638°, -96.834408°

CALLE PROLONGACIÓN FRANCISCO I. MADERO INICIO:
17.179638, -96.834409 FINAL:
17.178848, -96.835055

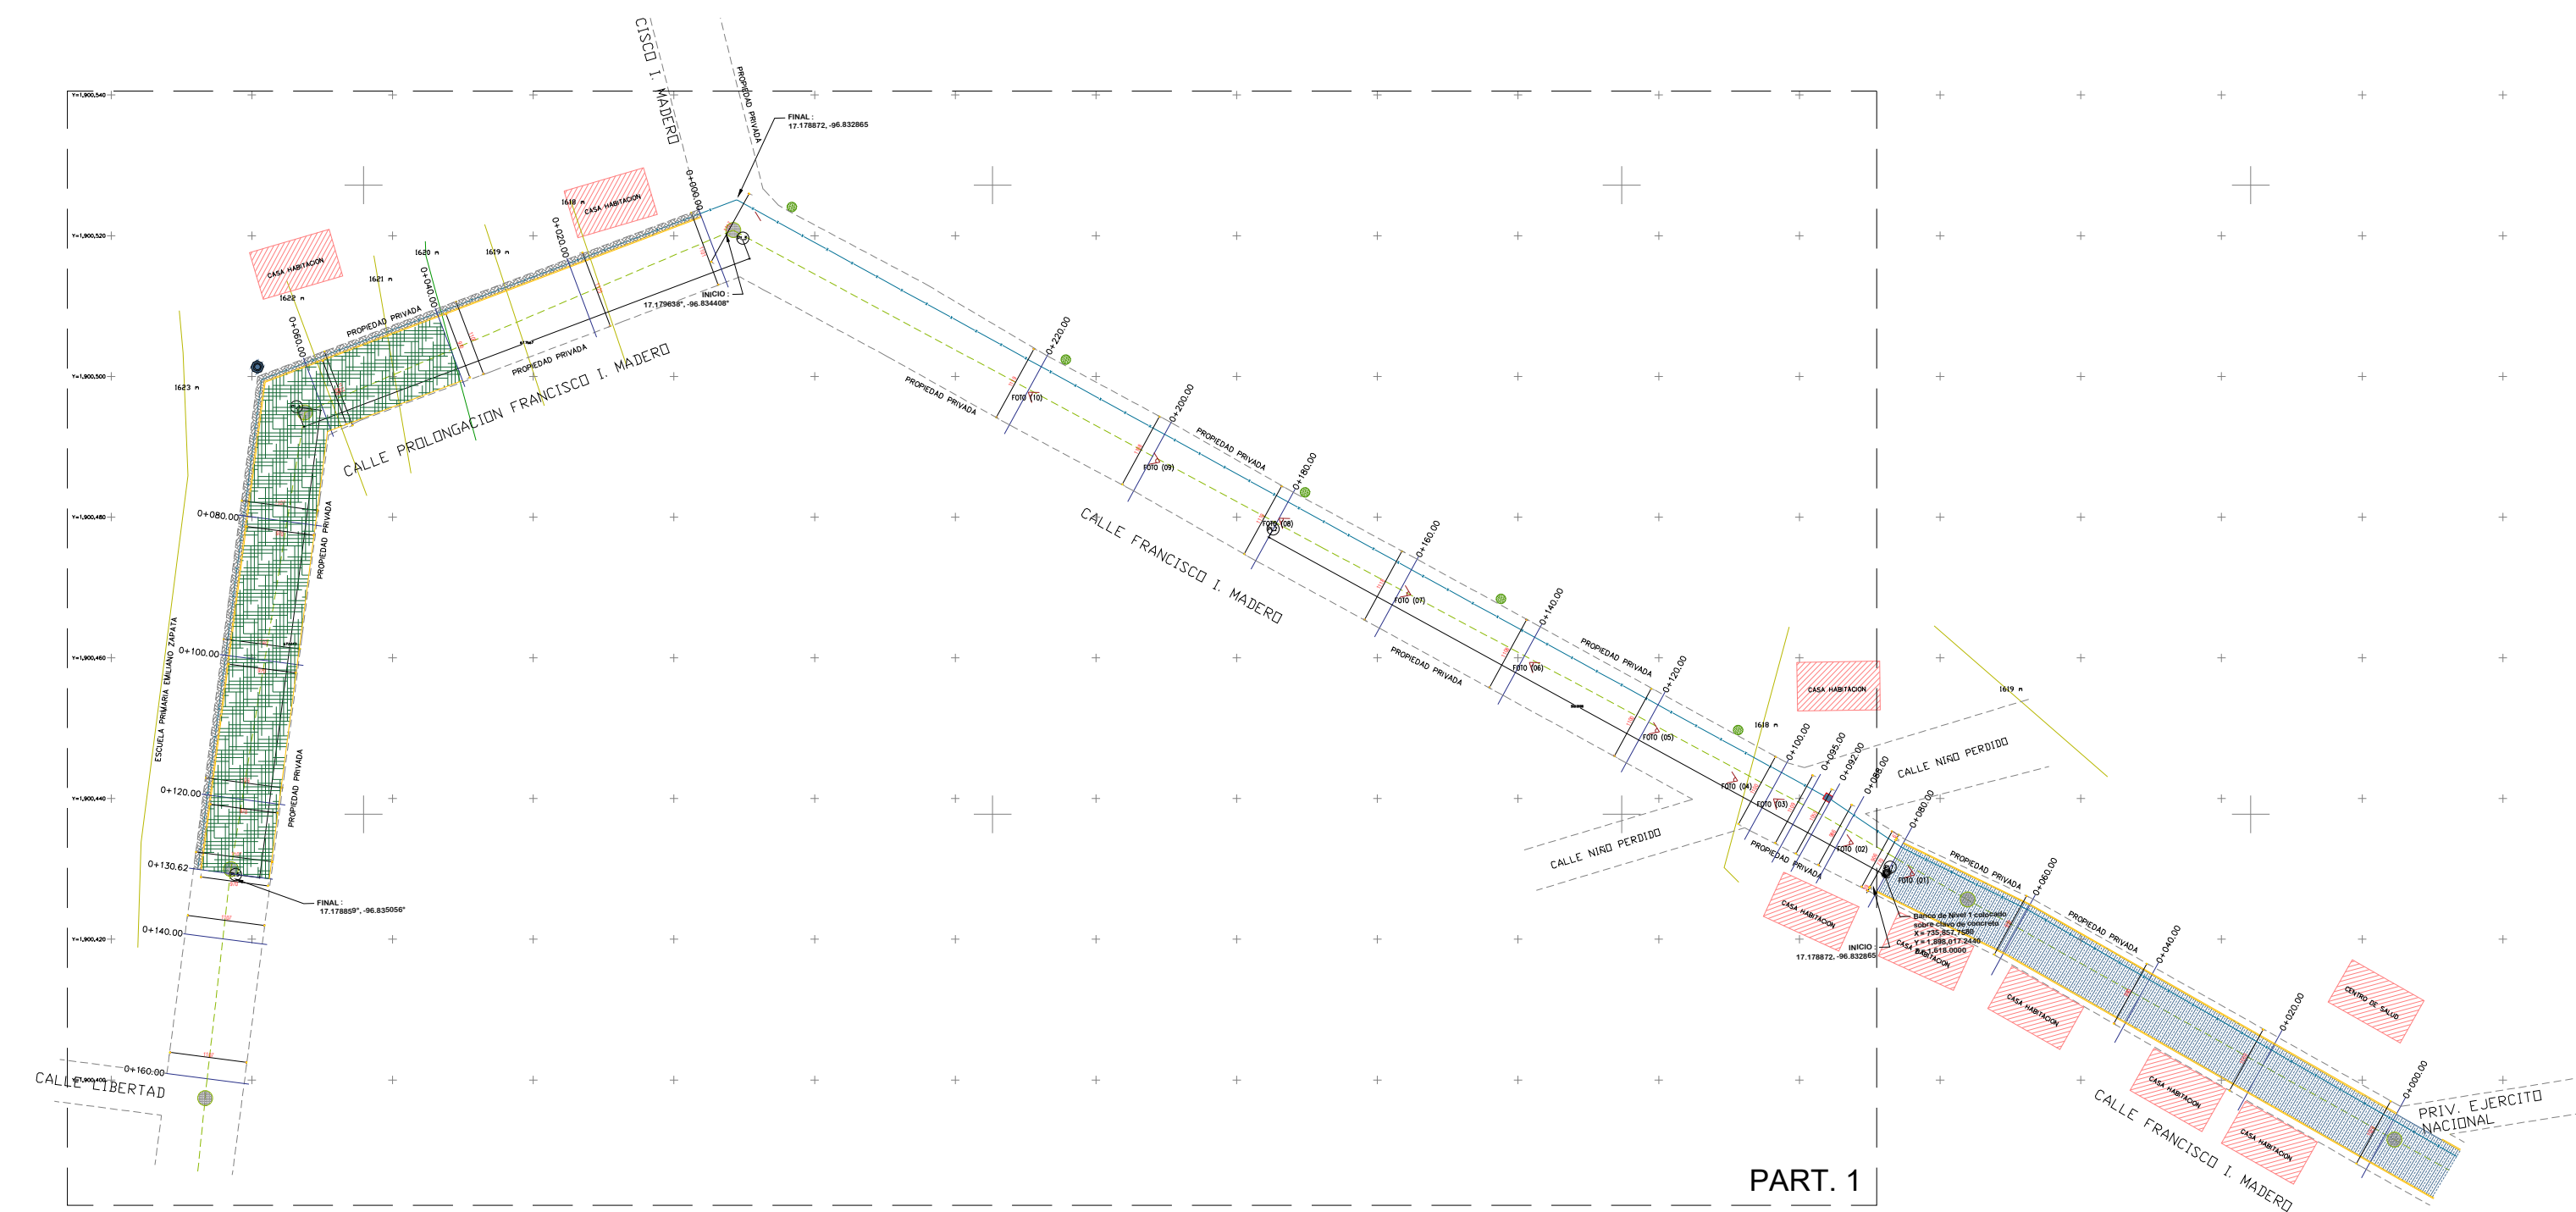

PART. 1

FINAL :
17.178859°, -96.835056°

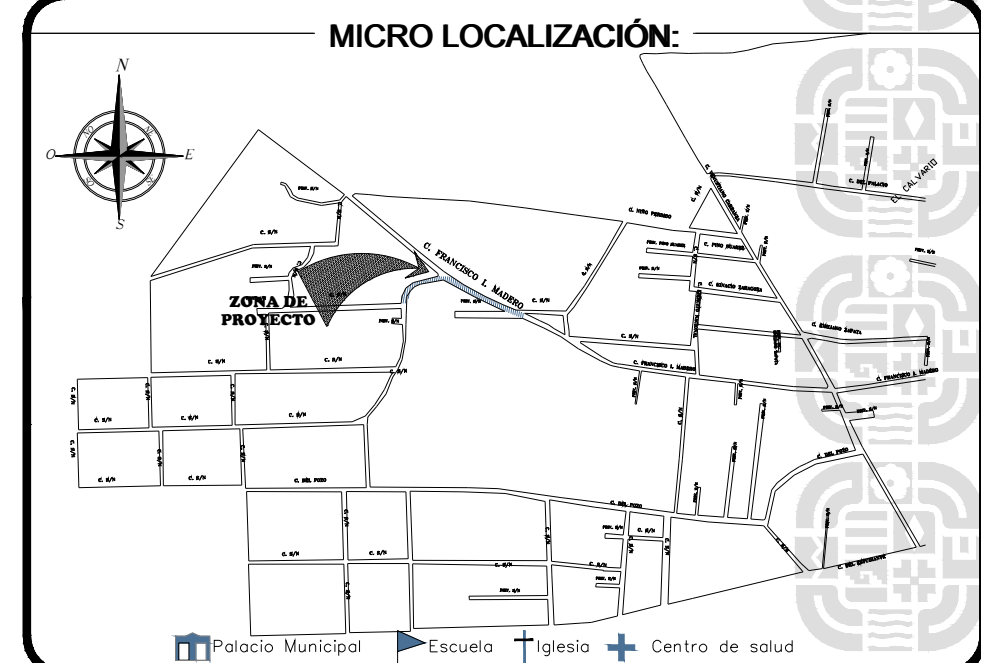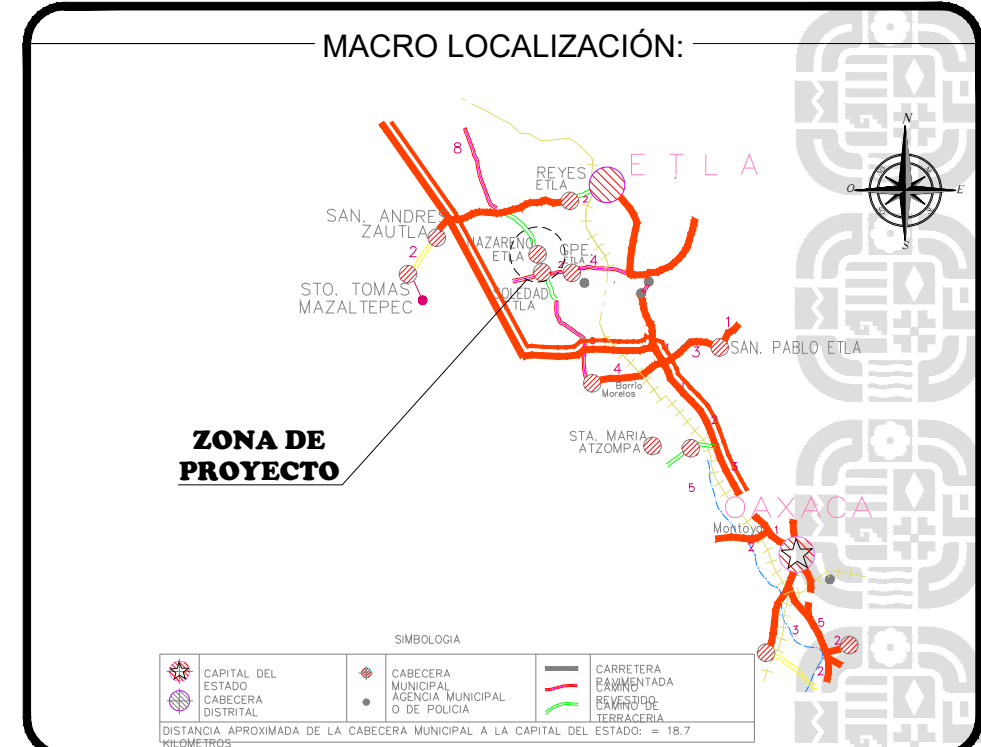

SIMBOLOGIA:	
SIMBOLOGIA	
LIMITE DE PROPIEDAD	---
POZO DE VISITA	●
POSTE DE CFE	P_TELMEX
REGISTRO DE AGUA POTABLE	■
RED DE DRENAJE	---
DEMOLICION PAVIMENTO DE CONCRETO EXISTENTE	■

INFRAESTRUCTURAS
SECRETARIA DE INFRAESTRUCTURAS Y COMUNICACIONES

ING. SALOMÓN JARA CRUZ
GOBERNADOR CONSTITUCIONAL DEL ESTADO DE OAXACA
ARQ. SILDIA MECOTT GÓMEZ
SECRETARIA DE INFRAESTRUCTURAS Y COMUNICACIONES
ING. LUIS EDUARDO VELASCO LUNA
SUB SECRETARIO DE OBRAS PUBLICAS

DIRECCIÓN DE ESTUDIOS Y PROYECTOS

ING. EDGAR ARMANDO MONTES CASTILLO
DIRECTOR DE ESTUDIOS Y PROYECTOS

SELO DE APROBACIÓN
DIRECCIÓN DE ESTUDIOS Y PROYECTOS
ARQ. LUIS ALBERTO GONZÁLEZ CRUZ
JEFE DEL DEPARTAMENTO DE ESTUDIOS

NOMBRE DE LA OBRA:
REHABILITACIÓN DE LA CALLE PROLONGACIÓN DE FRANCISCO I. MADERO CON CONCRETO HIDRÁULICO EN LA LOCALIDAD DE NAZARENO ETLA, MUNICIPIO DE NAZARENO ETLA
UBICACION:
MUNICIPIO: 063 - NAZARENO ETLA
LOCALIDAD: 0001 - NAZARENO ETLA
DISTRITO: ETLA
REGION: 08 - VALLES CENTRALES

DATOS DE TECNICO RESPONSABLE:
DIRECTOR RESPONSABLE DE OBRA
PROYECTISTA

TIPO DE PLANO:
DEMOLICIONES

FECHA:
2026
ESCALA:
1:200
ACOTACIÓN:
METROS
CLAVE DE PLANO:
PY-DEM-01
No. PLANO:
01 de 03