

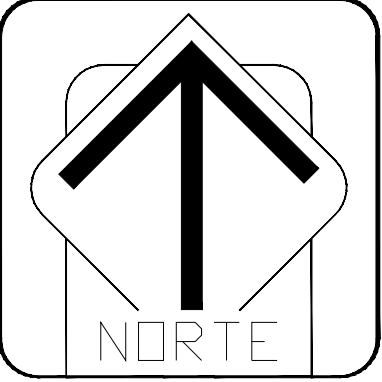
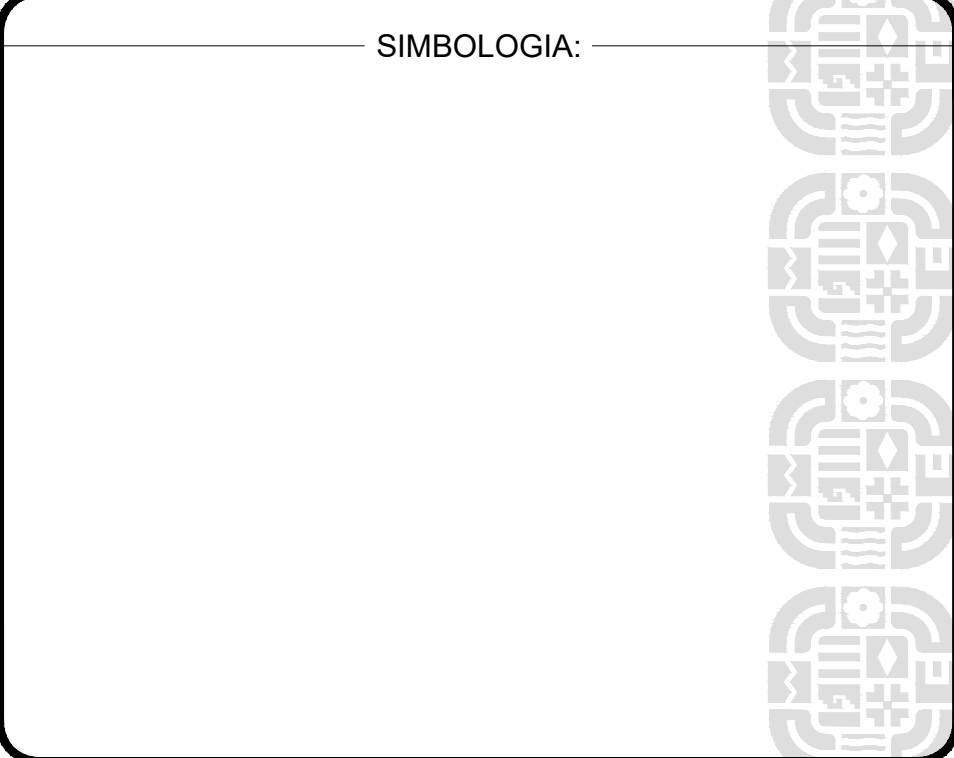
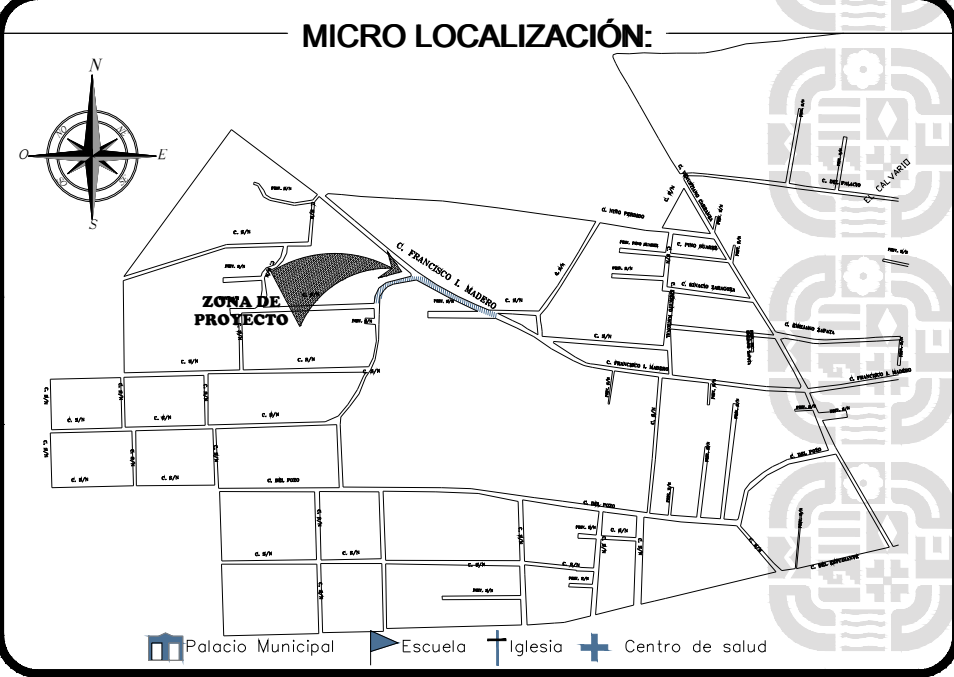
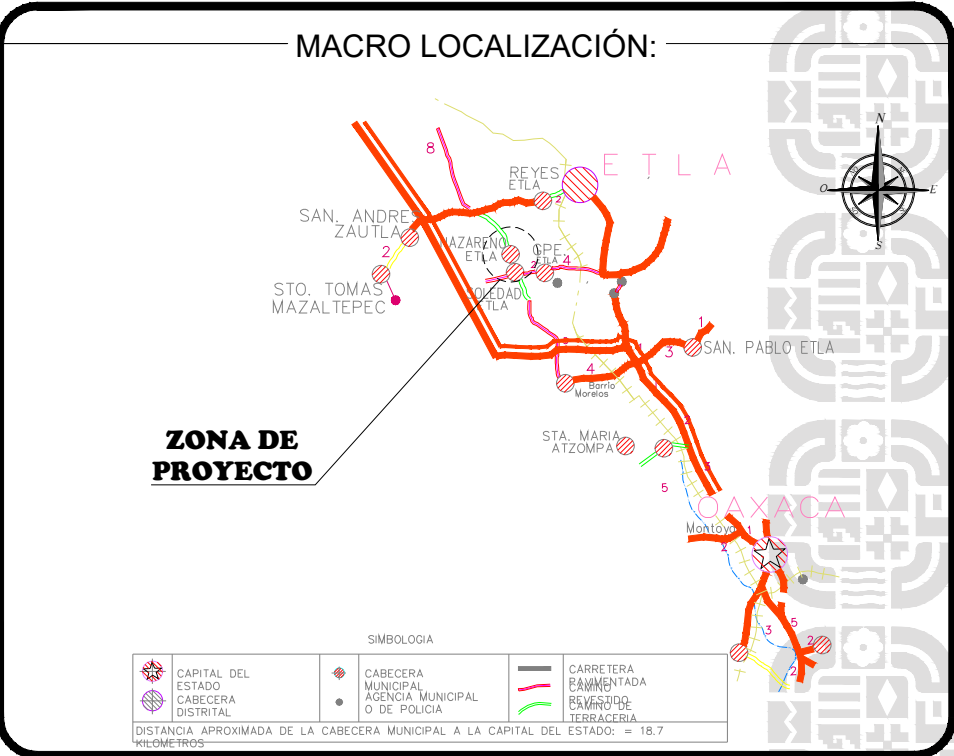
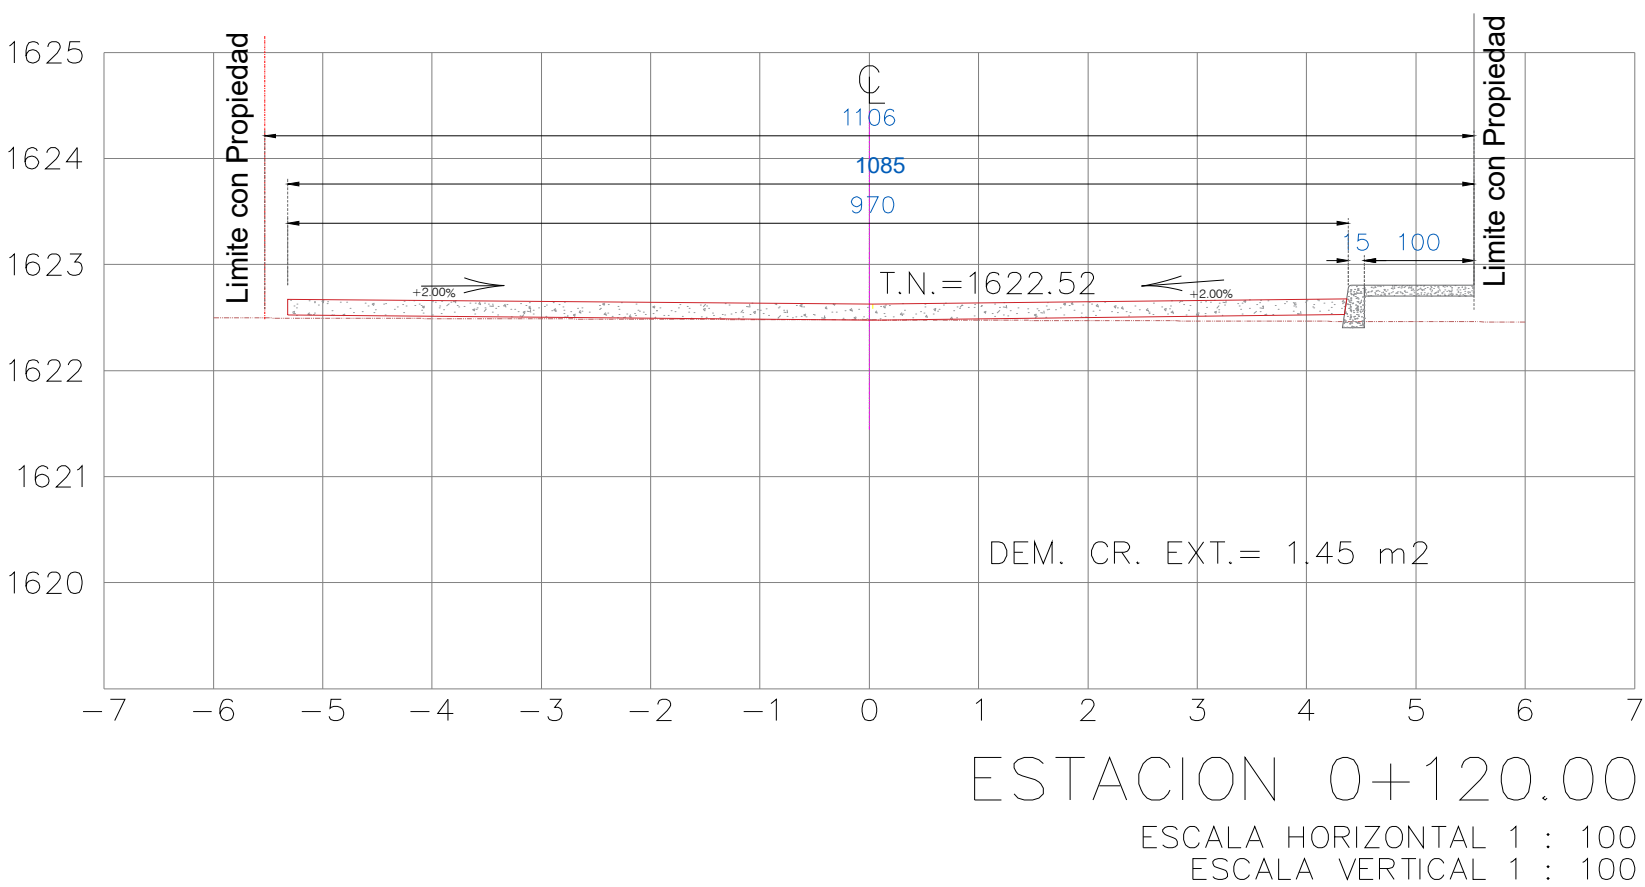
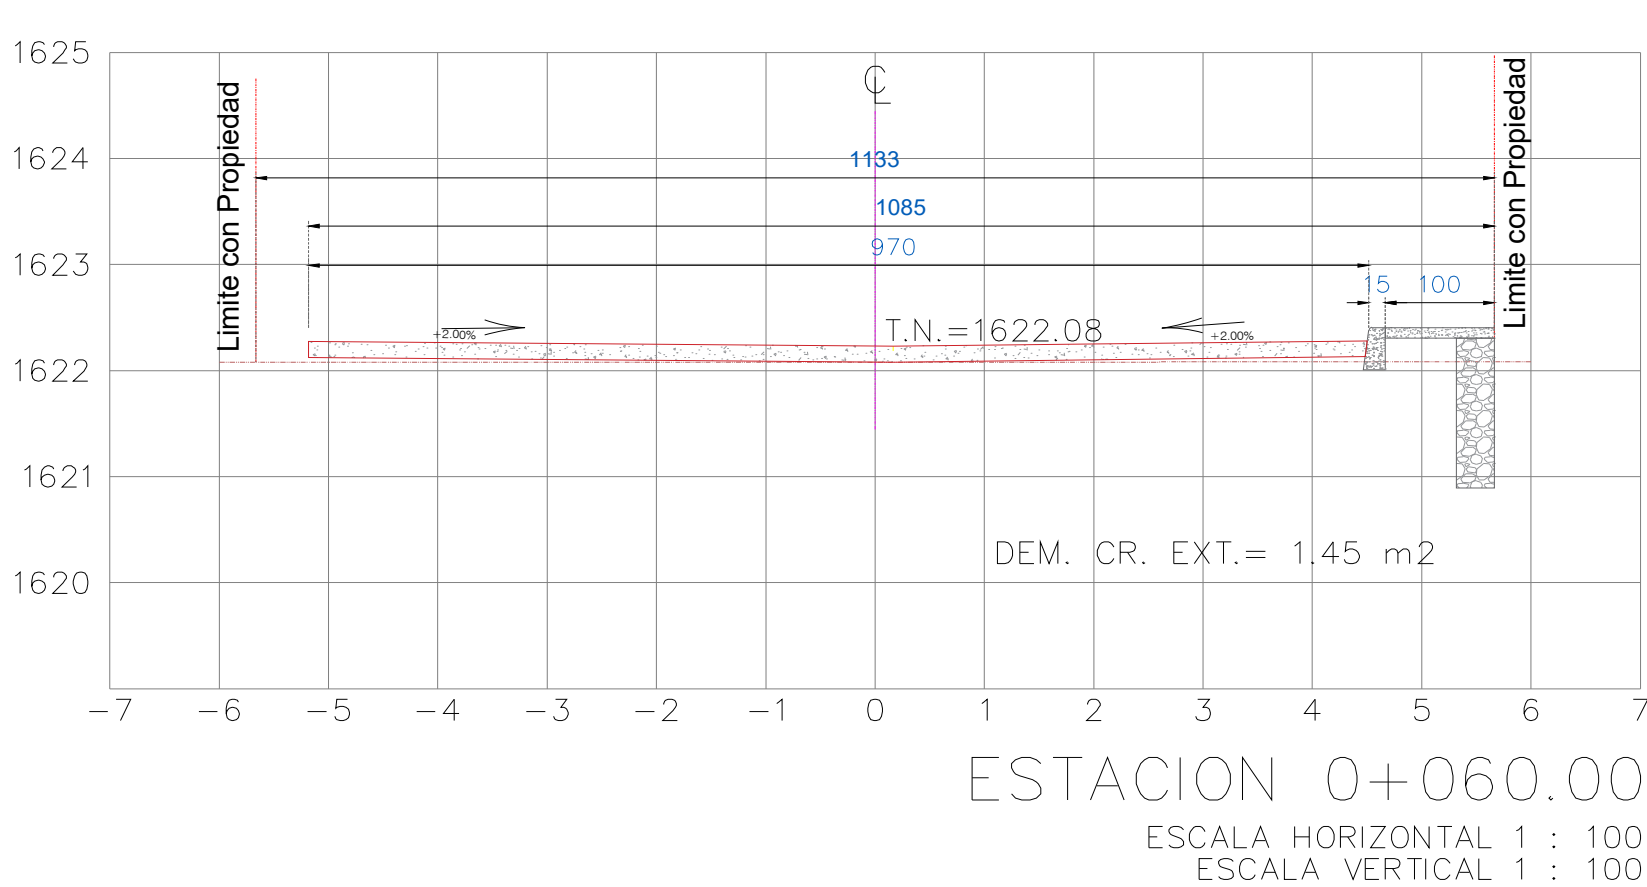
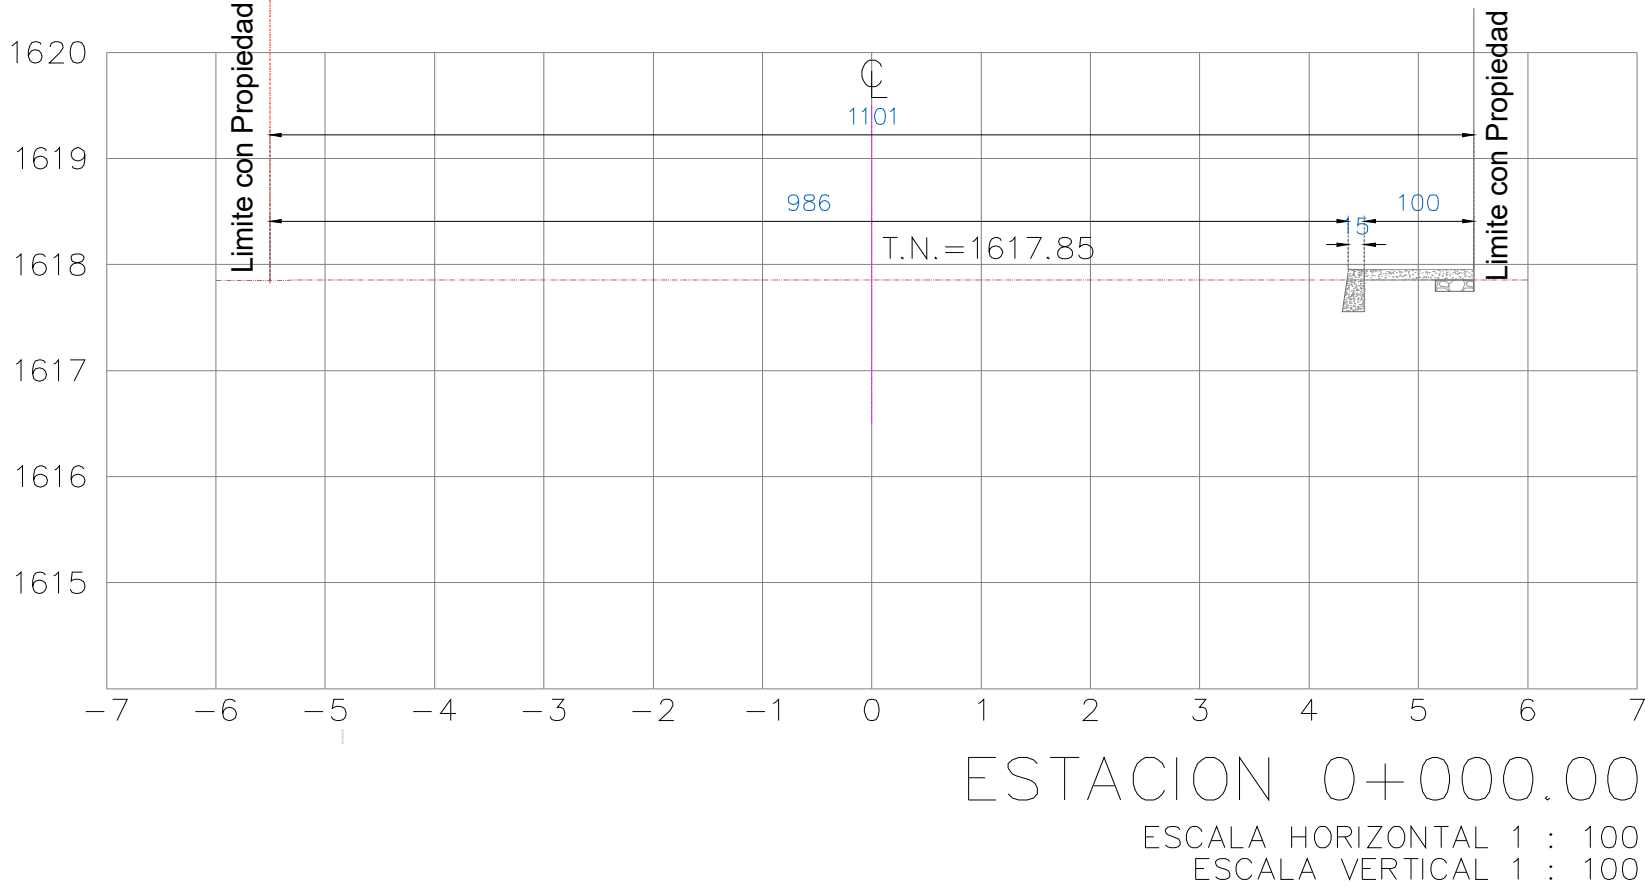
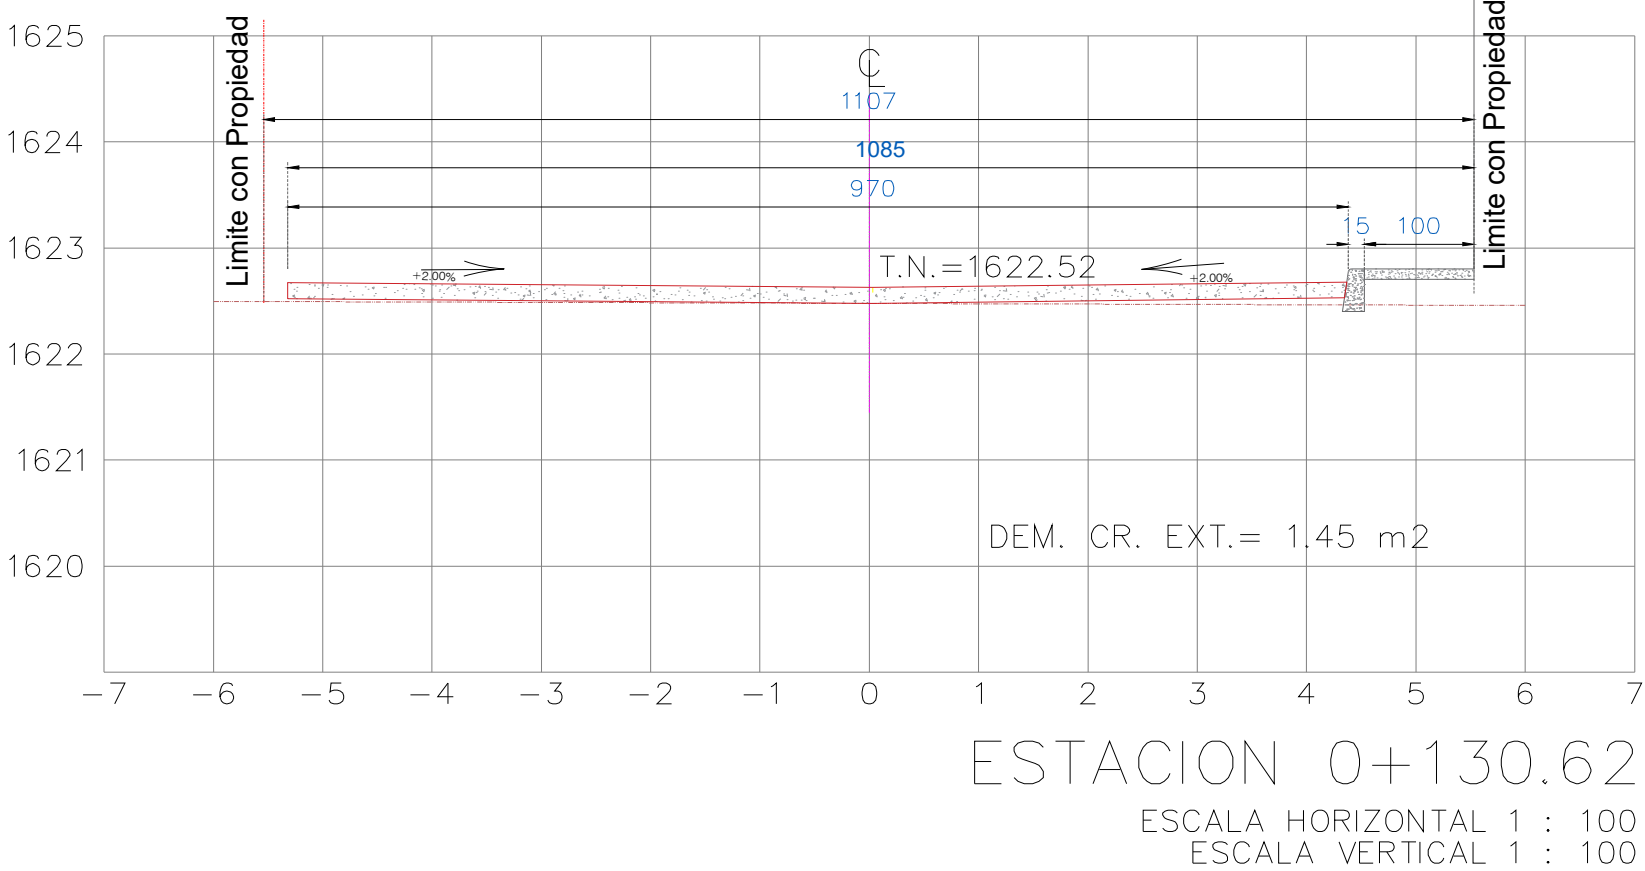
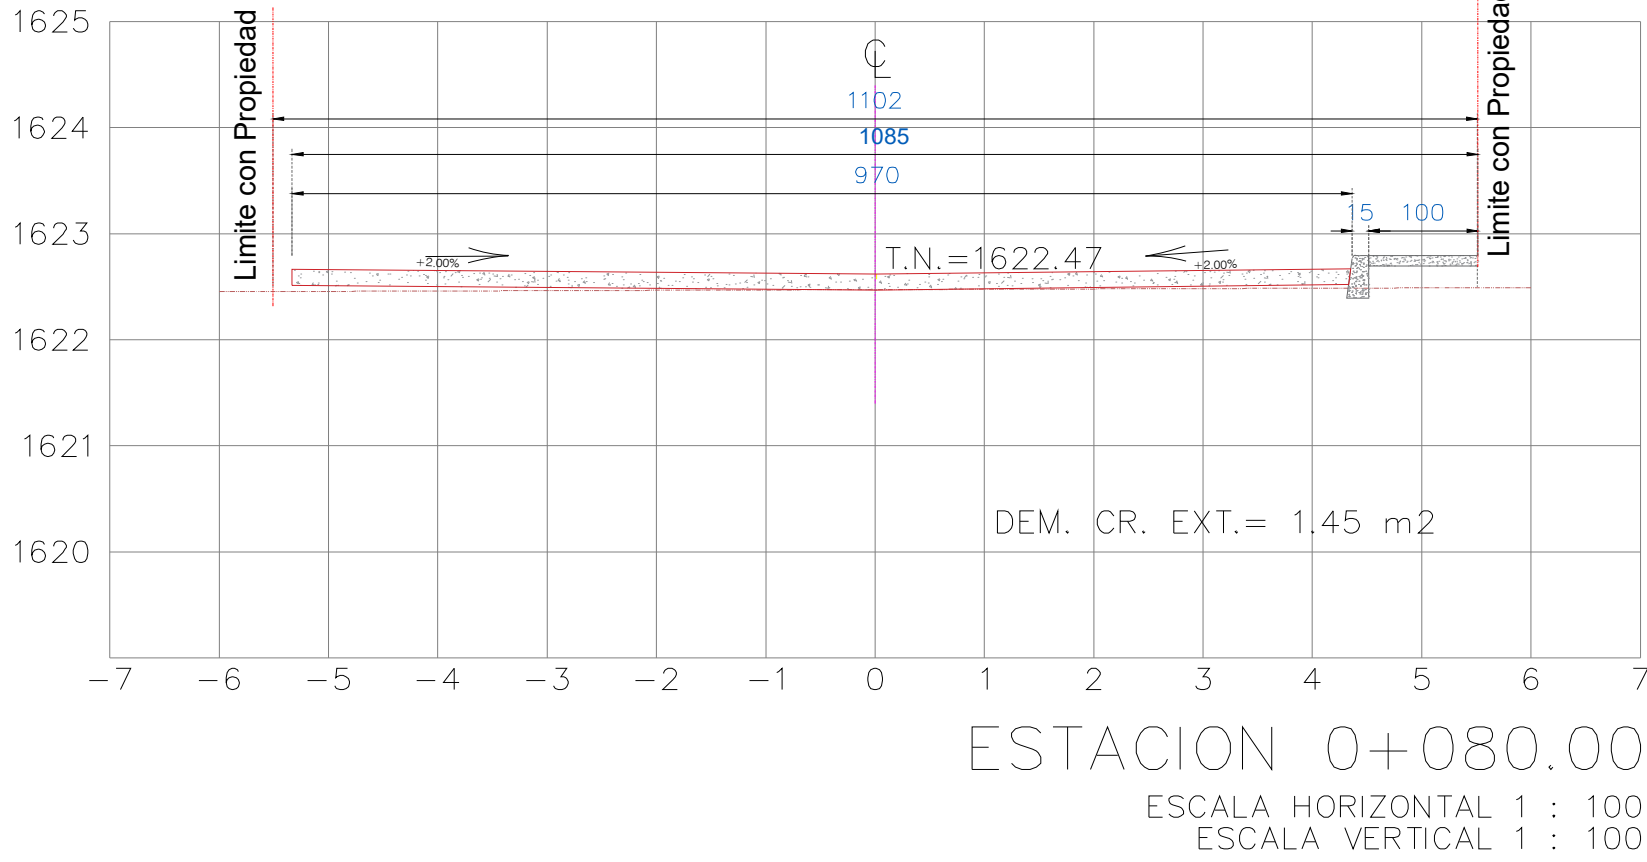
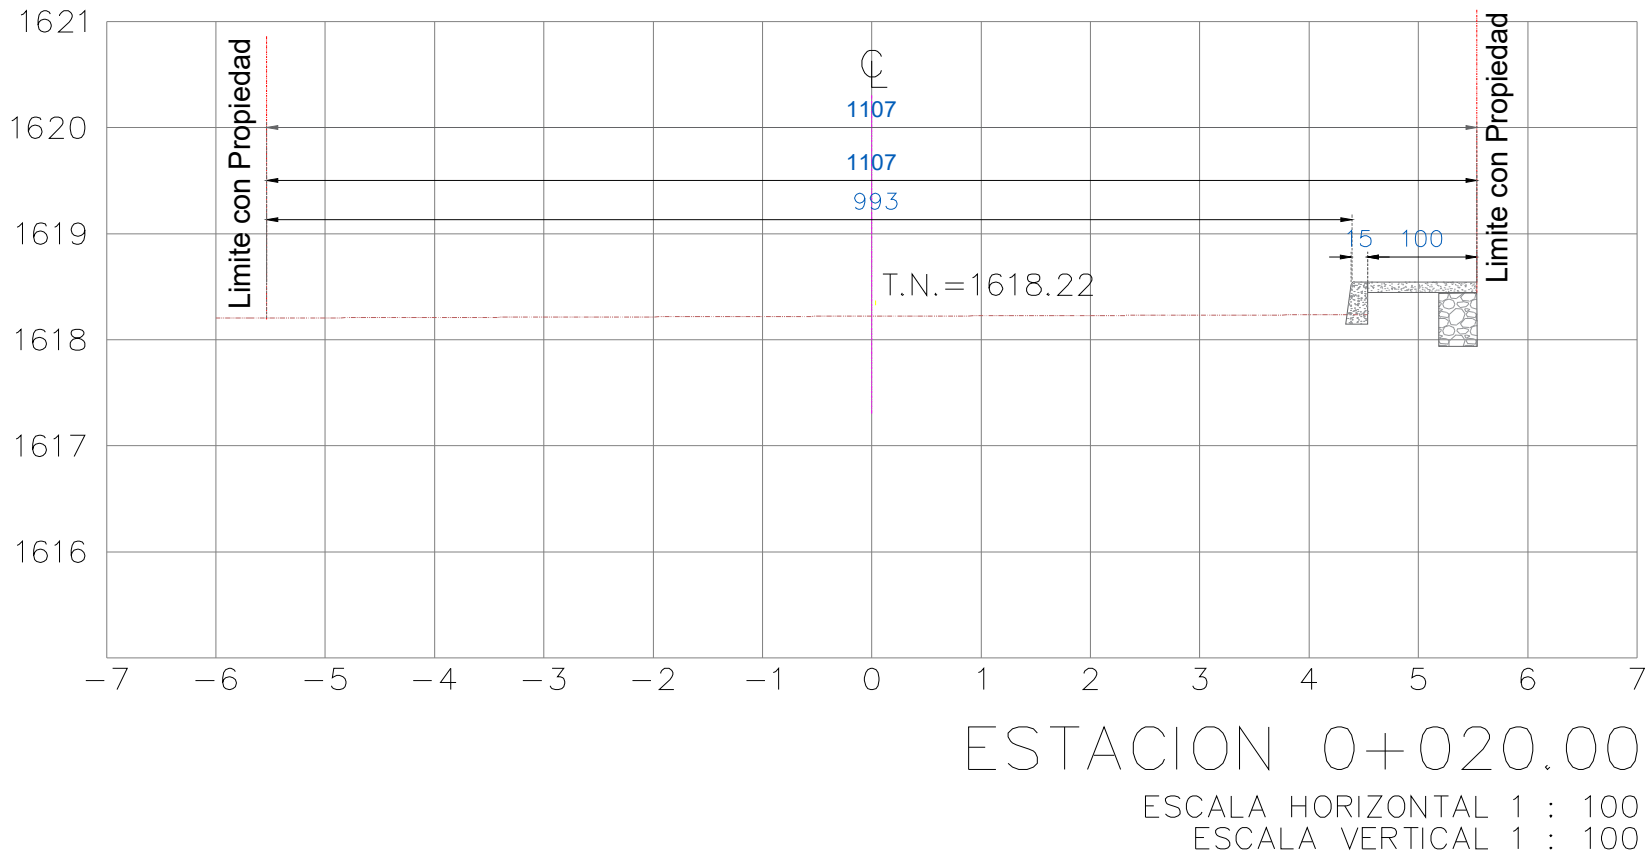


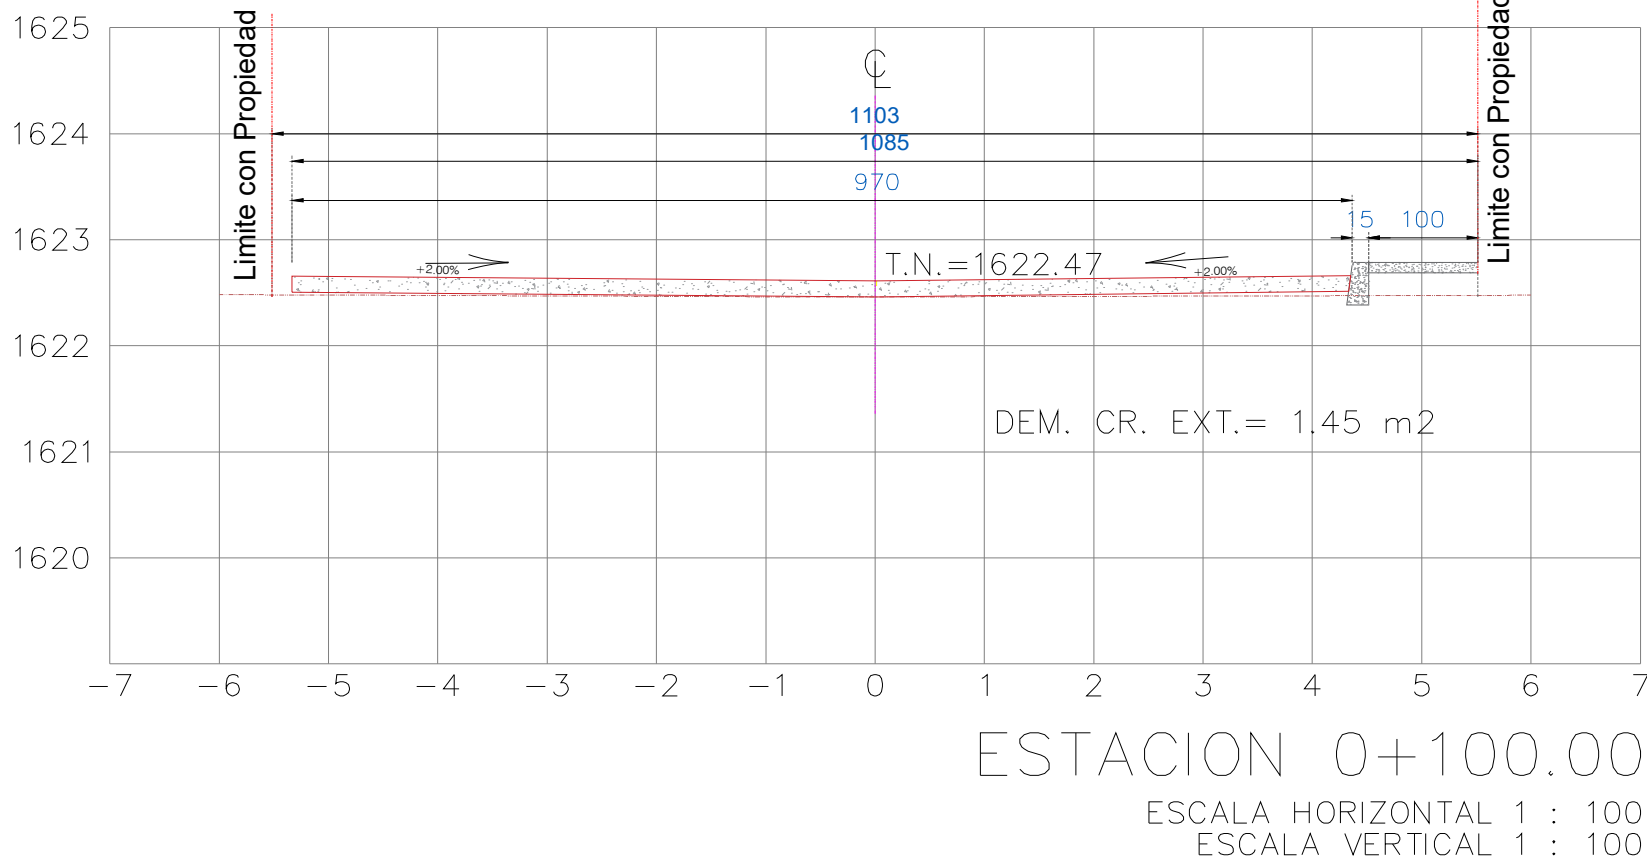

SECCIONES CALLE PROLONGACION FRANCISCO I. MADERO

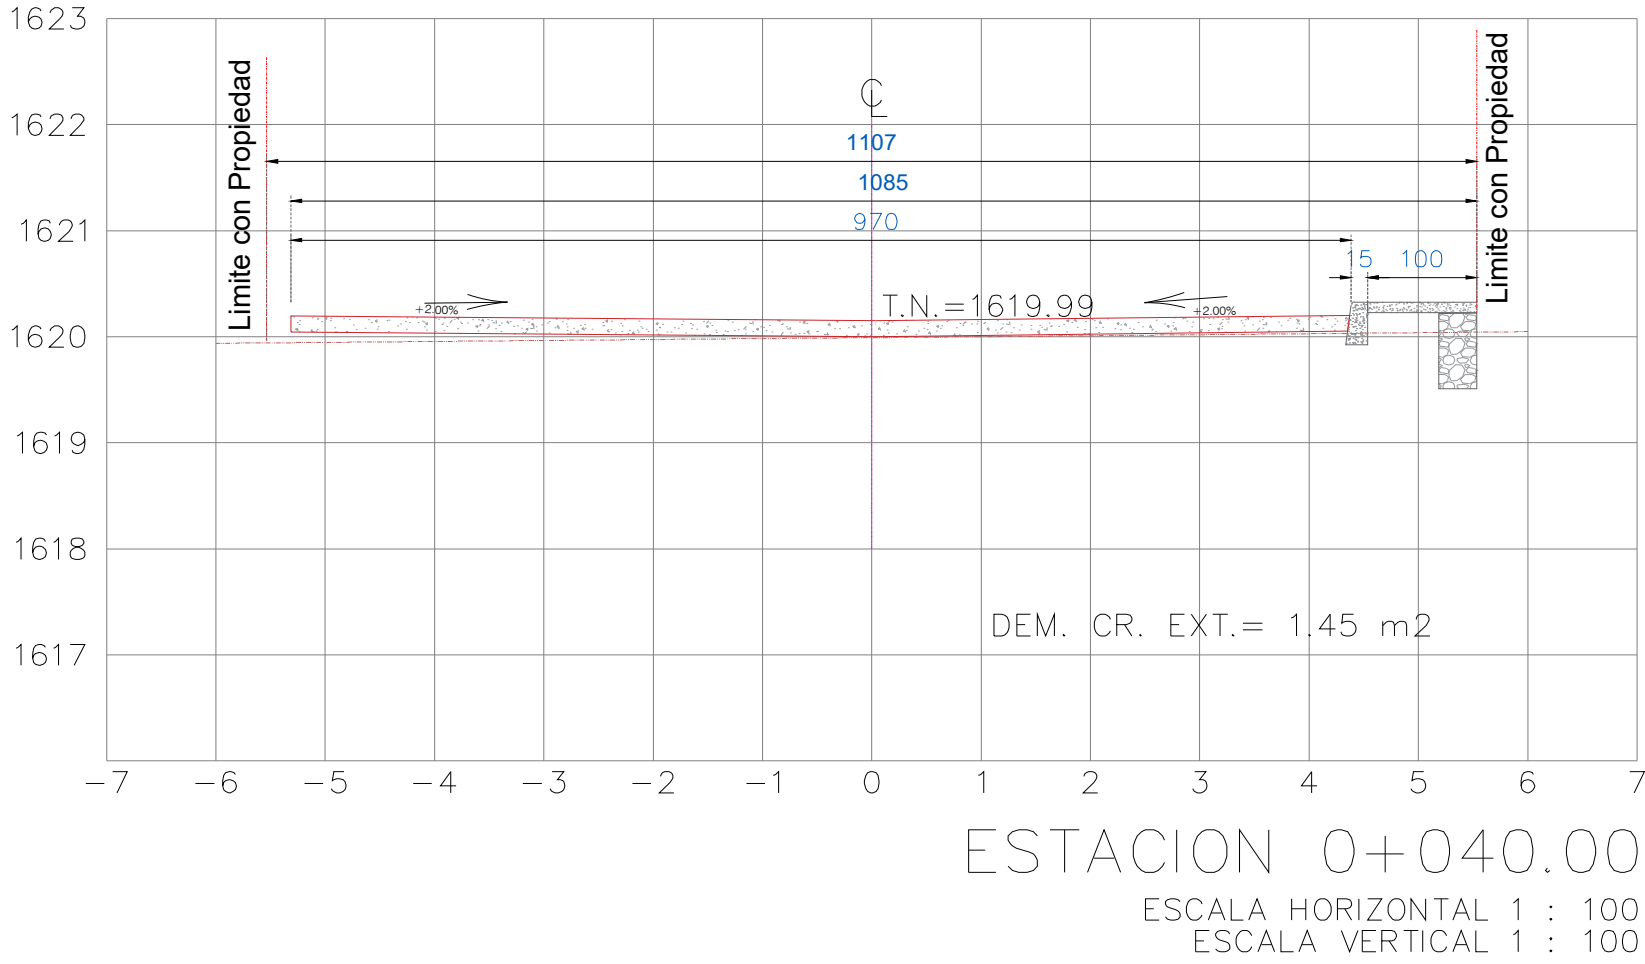

INFRAESTRUCTURAS
SECRETARÍA DE INFRAESTRUCTURAS Y COMUNICACIONES

ING. SALOMÓN JARA CRUZ
GOBERNADOR CONSTITUCIONAL DEL ESTADO DE OAXACA

ARQ. SILDIA MECOTT GÓMEZ
SECRETARÍA DE INFRAESTRUCTURAS Y COMUNICACIONES

ING. LUIS EDUARDO VELASCO LUNA
SUB SECRETARIO DE OBRAS PÚBLICAS

DIRECCIÓN DE ESTUDIOS Y PROYECTOS

ING. EDGAR ARMANDO MONTES CASTILLO
DIRECTOR DE ESTUDIOS Y PROYECTOS

SELO DE APROBACIÓN
DIRECCIÓN DE ESTUDIOS Y PROYECTOS

ARQ. LUIS ALBERTO GONZÁLEZ CRUZ
JEFE DEL DEPARTAMENTO DE ESTUDIOS

NOMBRE DE LA OBRA:

REHABILITACIÓN DE LA CALLE PROLONGACIÓN DE FRANCISCO I. MADERO CON CONCRETO HIDRÁULICO EN LA LOCALIDAD DE NAZARENO ETLA, MUNICIPIO DE NAZARENO ETLA

UBICACIÓN:

MUNICIPIO: 063 - NAZARENO ETLA
LOCALIDAD: 0001 - NAZARENO ETLA

DISTRITO: ETLA
REGION: 08 - VALLES CENTRALES

DATOS DE TECNICO RESPONSABLE:

DIRECTOR RESPONSABLE DE OBRA

PROYECTISTA

TIPO DE PLANO:

SECCIONES DEMOLICIONES

FECHA:
2026

ESCALA:
EL QUE SE INDICA

ACOTACIÓN:
METROS

CLAVE DE PLANO:
PY-DEM-03

No. PLANO:
03 de 03