




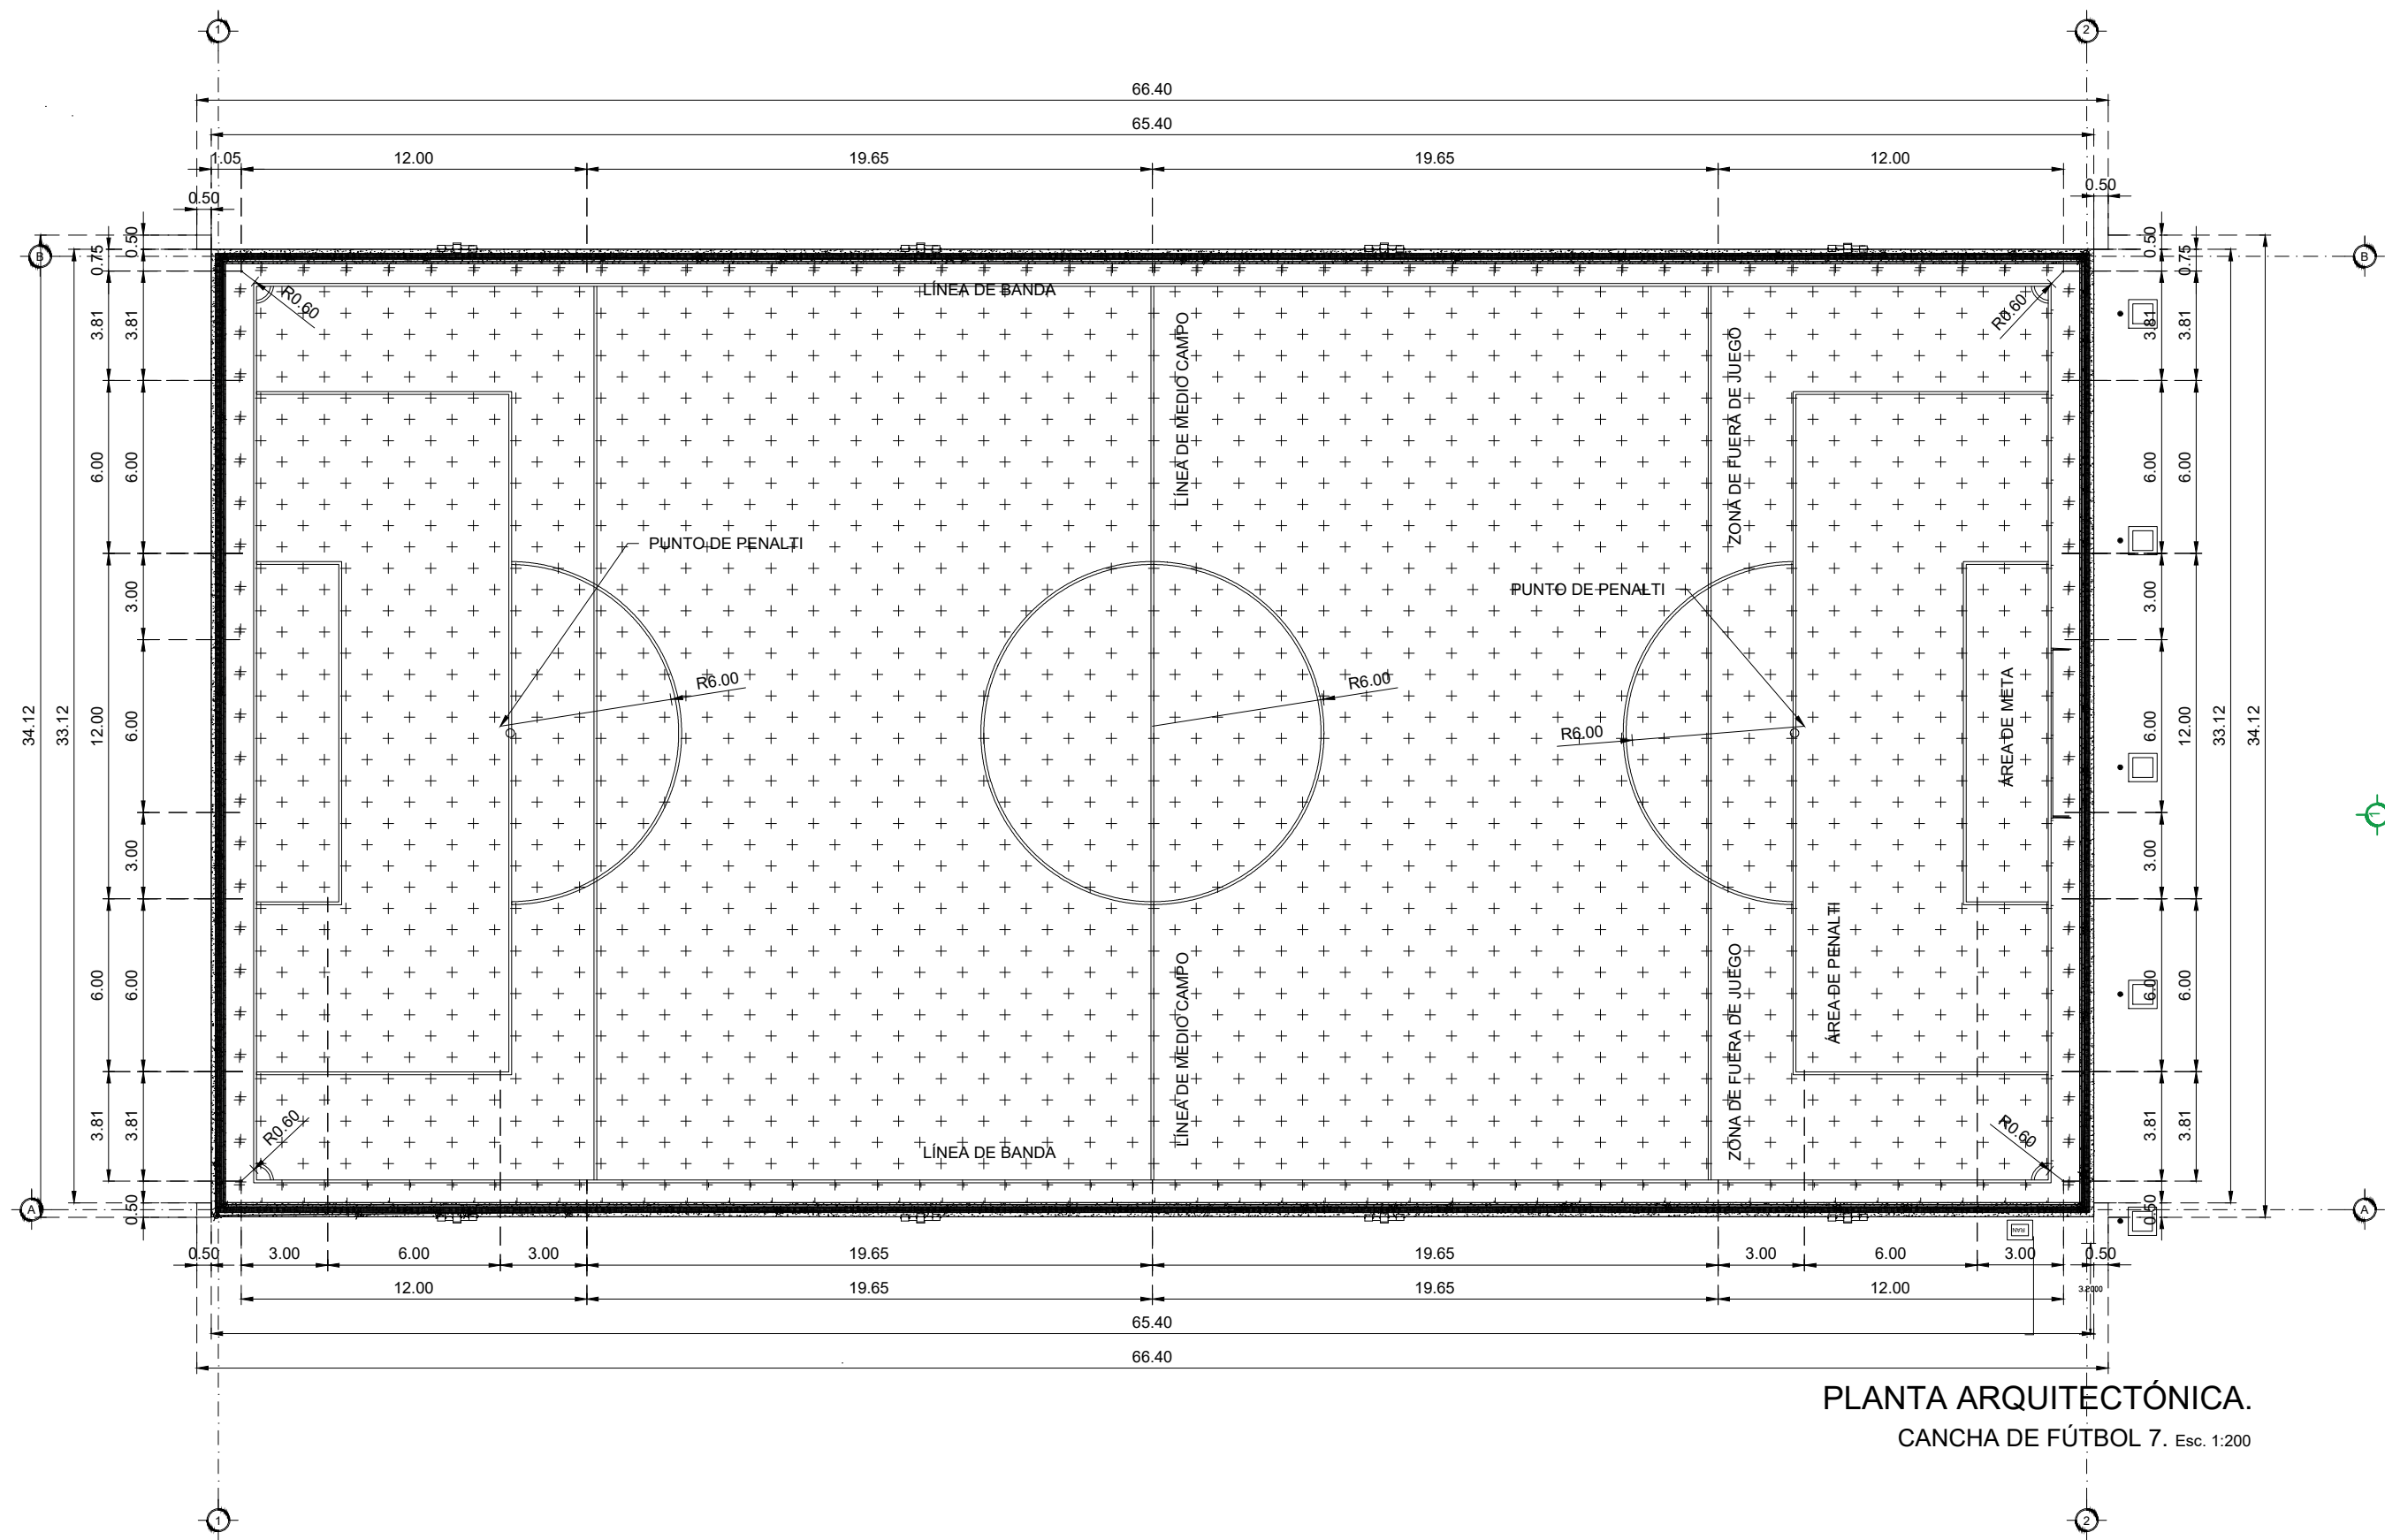


PLANTA ARQUITECTÓNICA.
CANCHA DE FÚTBOL 7. Esc. 1:200

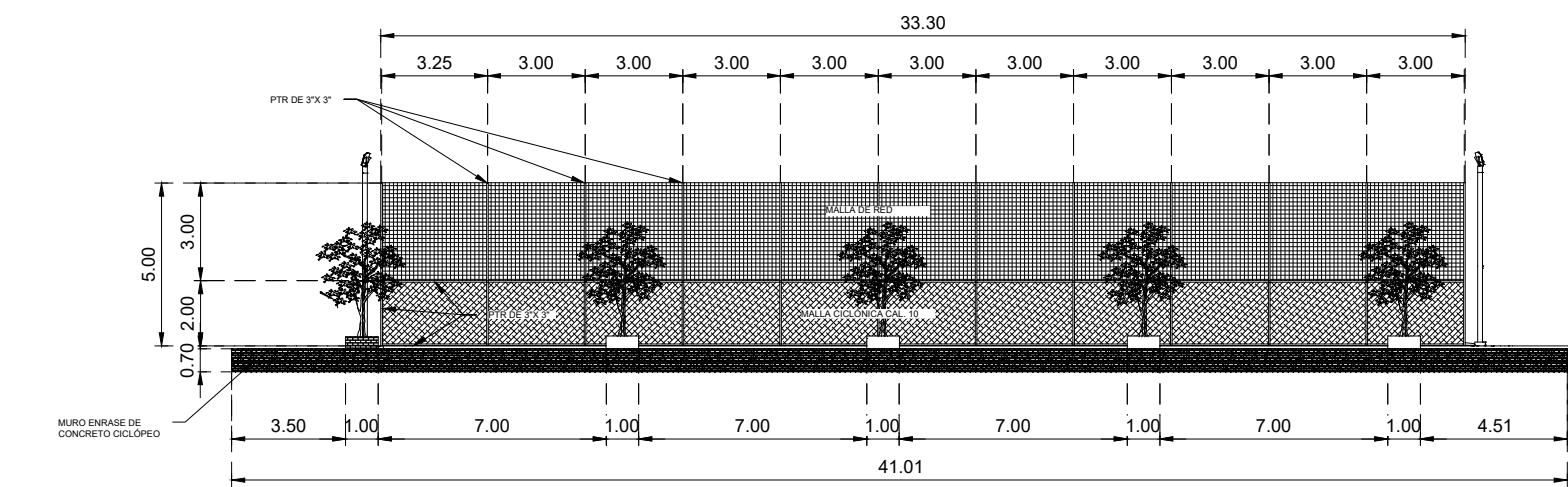





ALZADO 1.
CANCHA DE FÚTBOL 7. Esc. 1:200

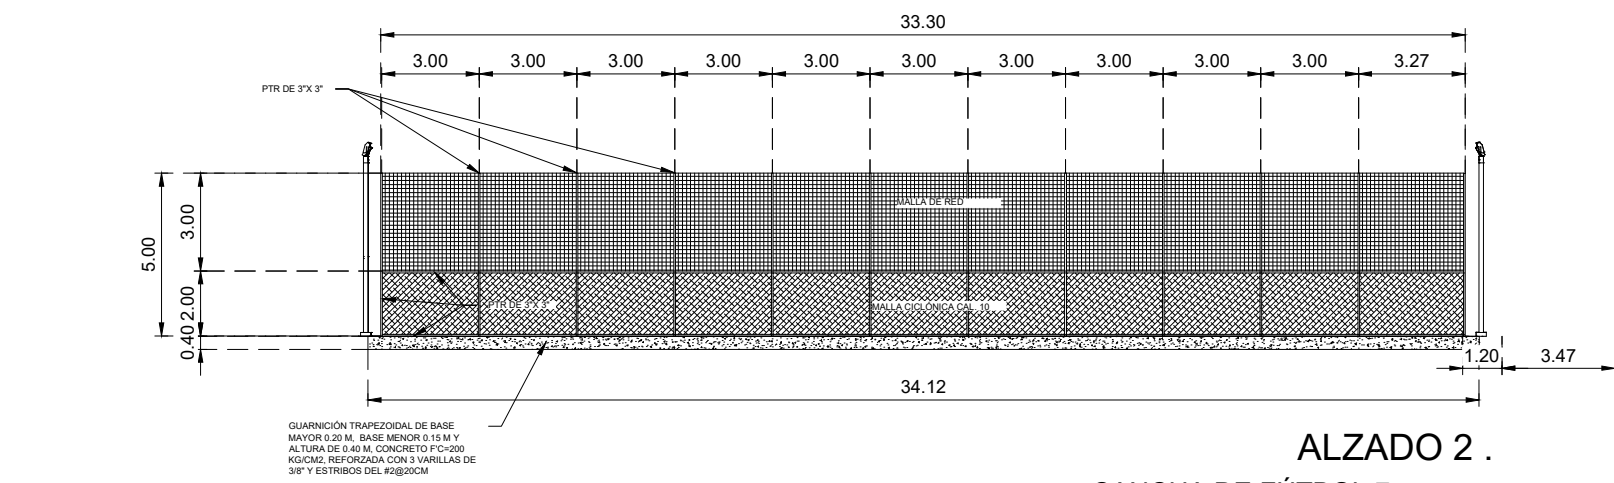

ALZADO 2.
CANCHA DE FÚTBOL 7. Esc. 1:200

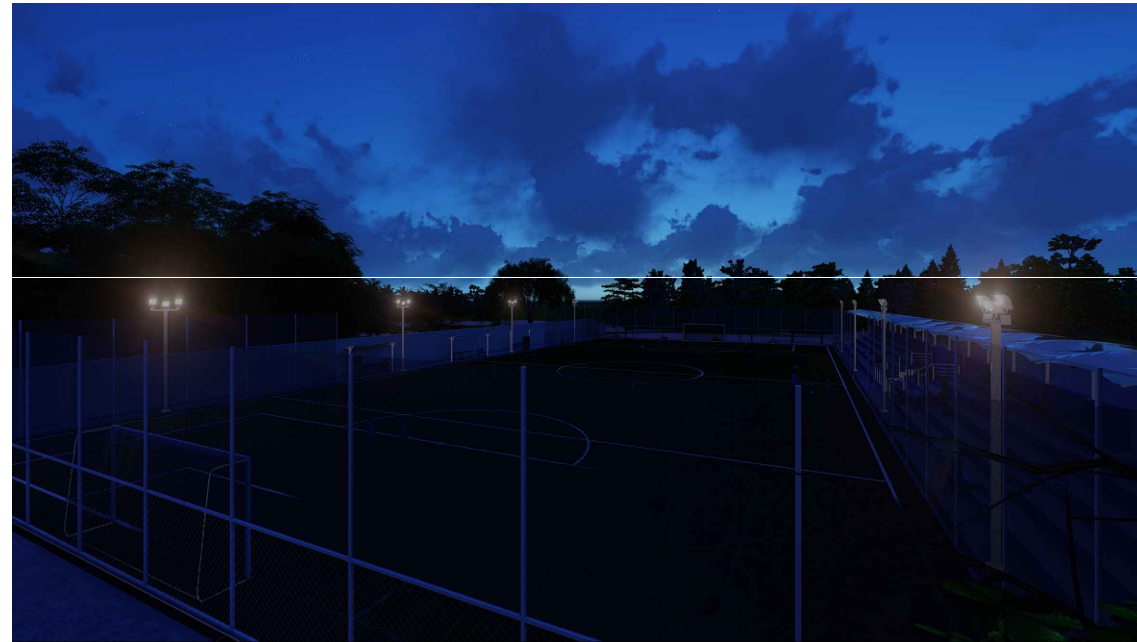

RENDER.
CANCHA DE FÚTBOL 7.

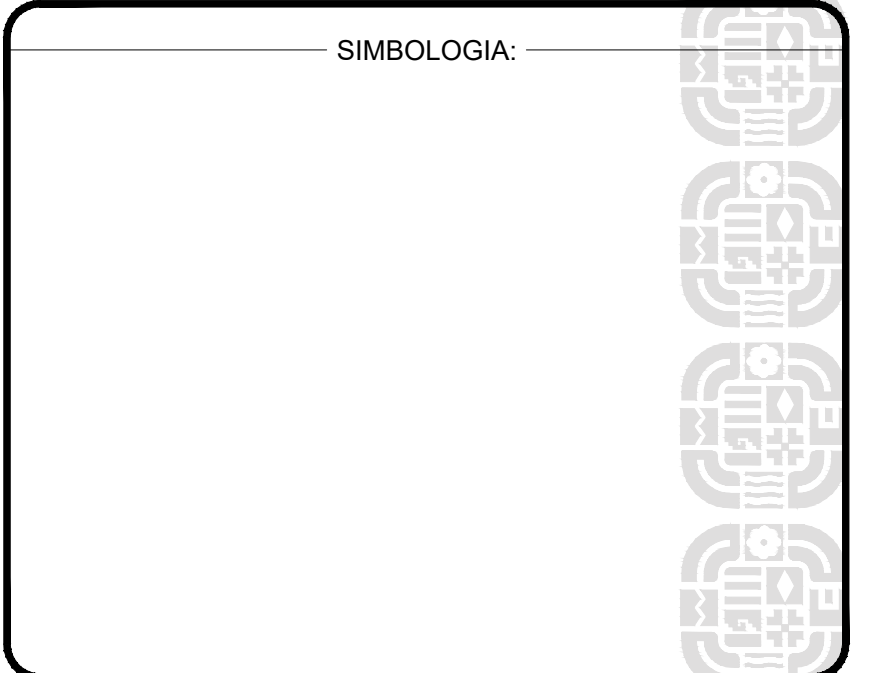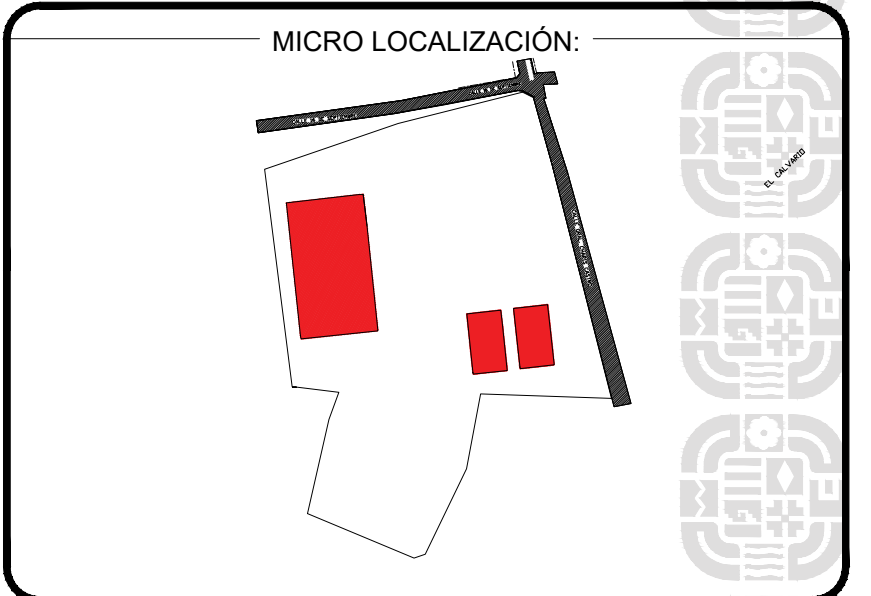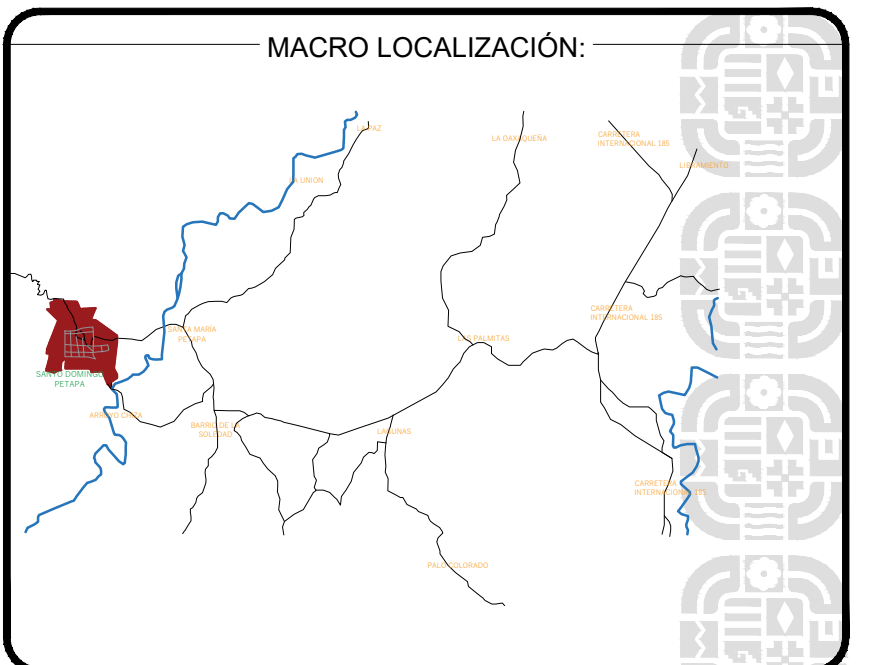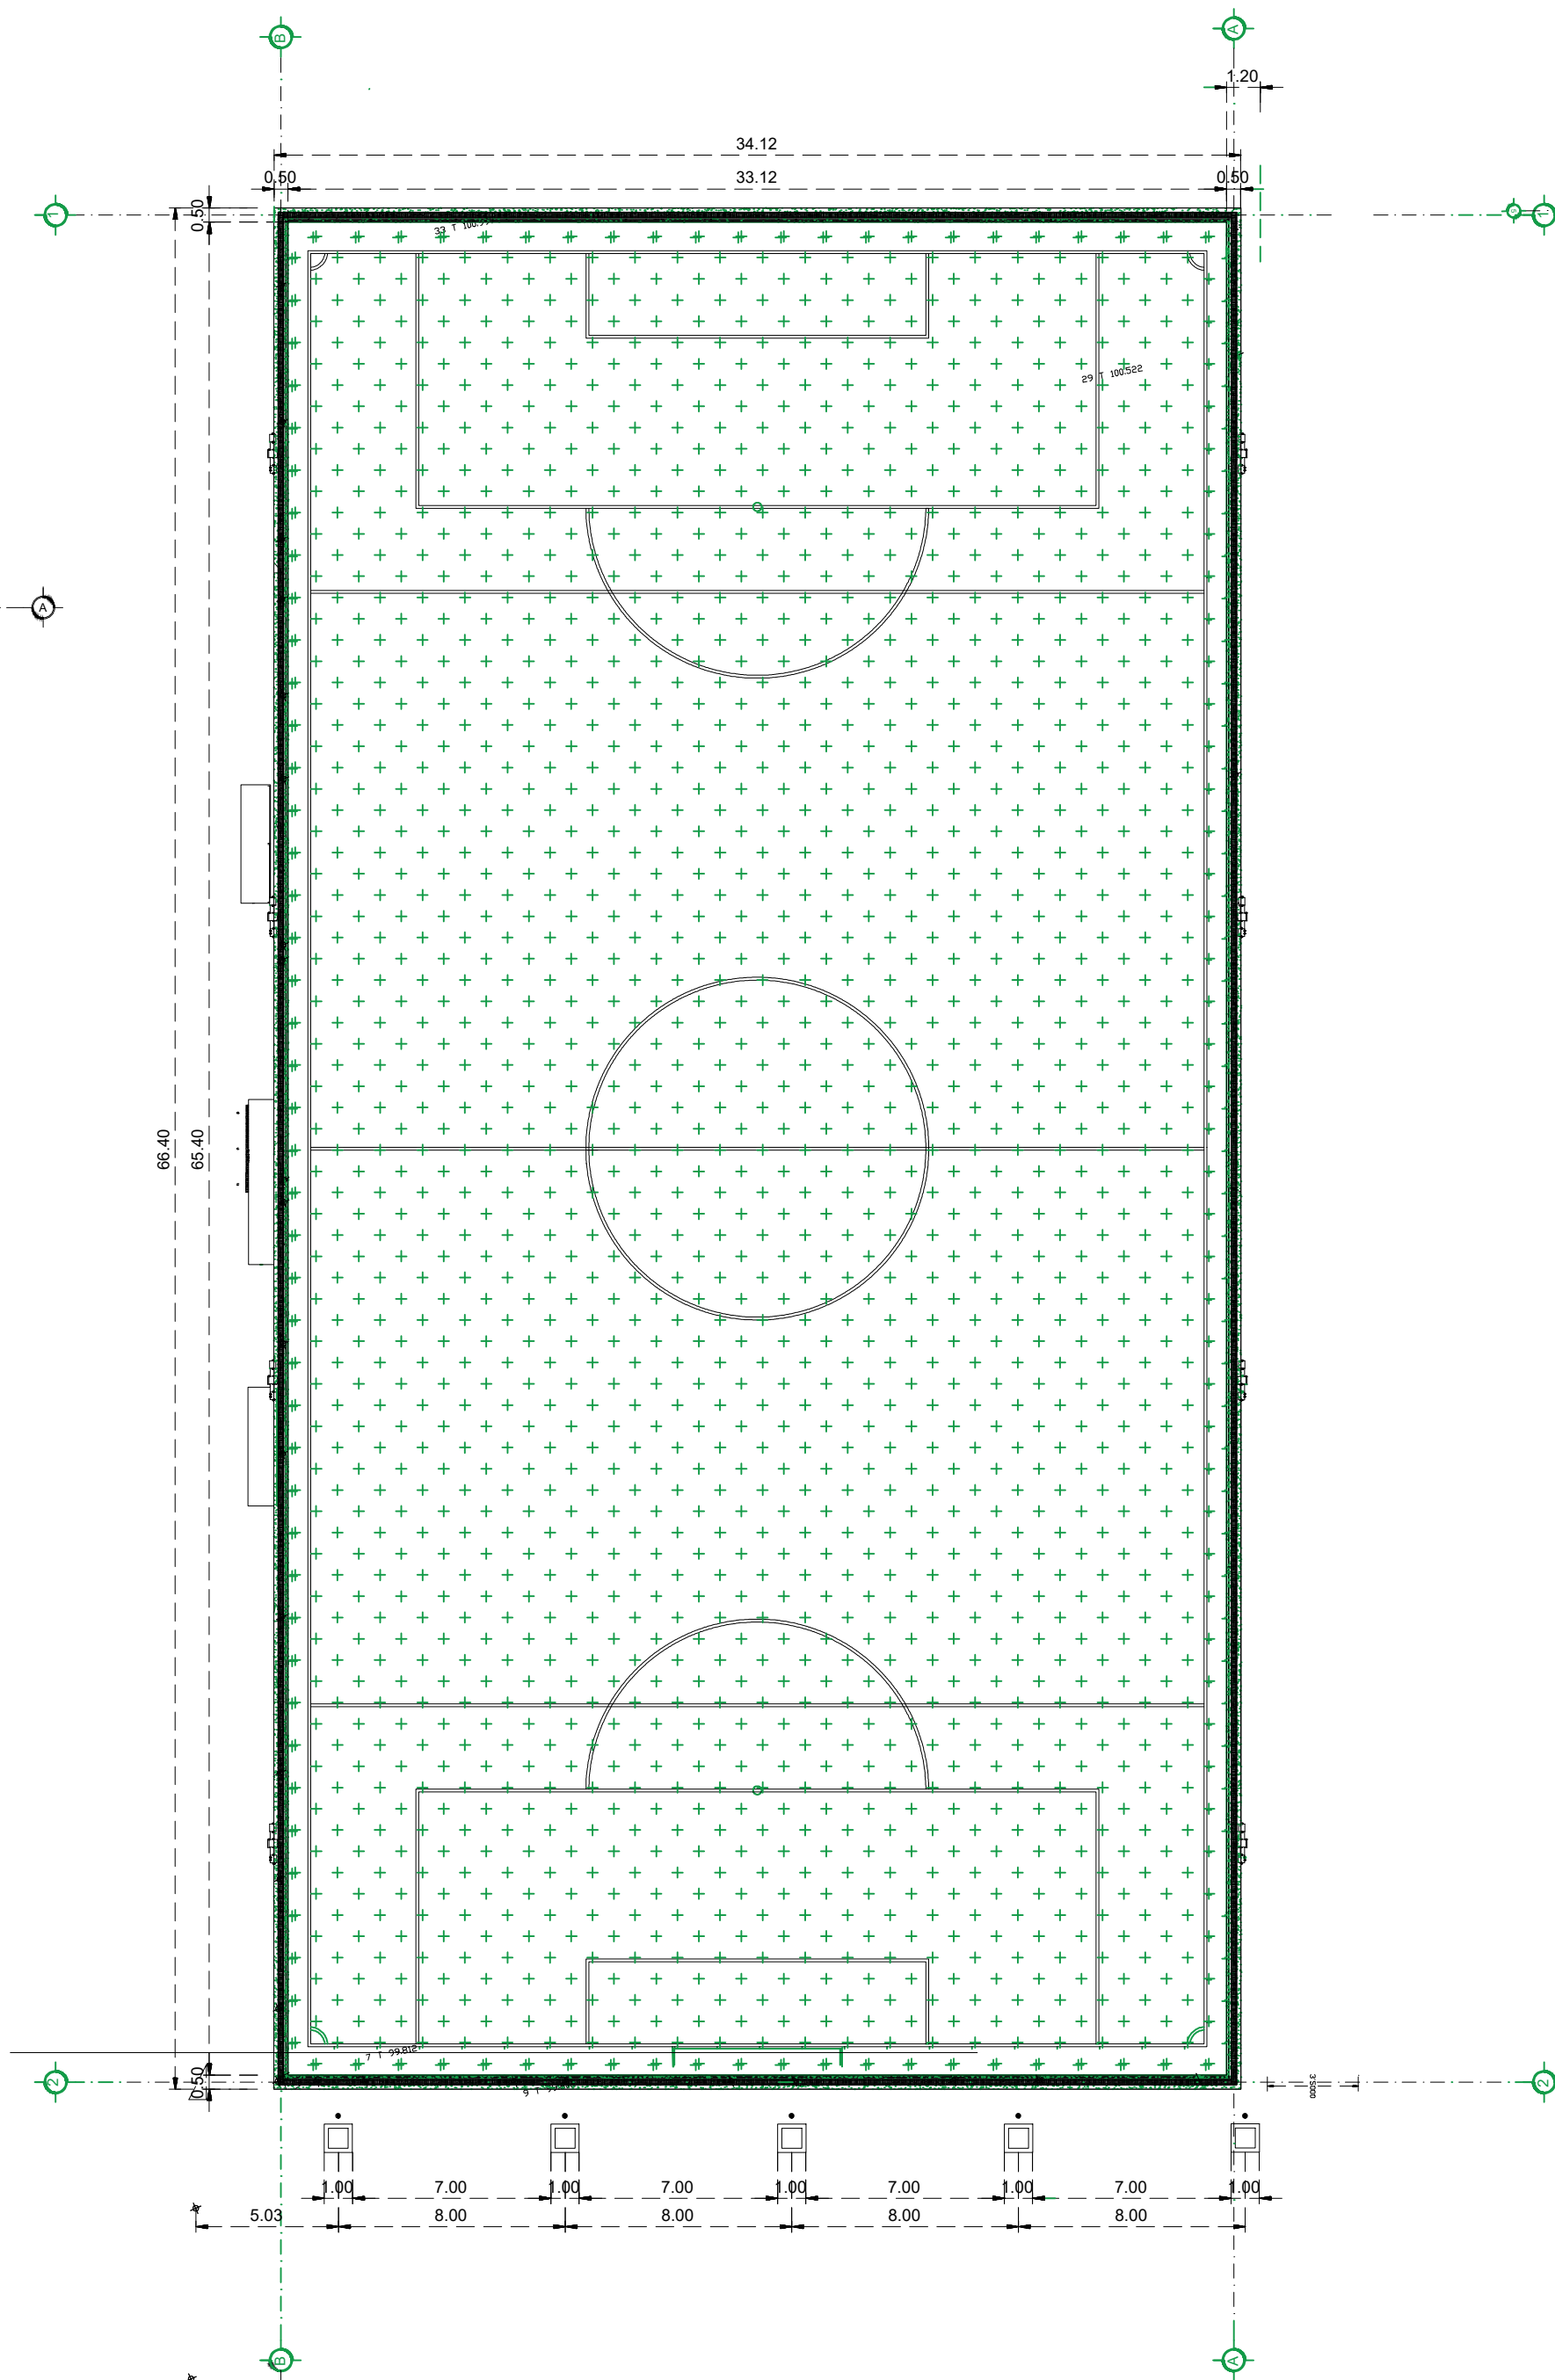

ING. SALOMÓN JARA CRUZ
GOBERNADOR CONSTITUCIONAL DEL ESTADO DE OAXACA
ARQ. SILDIA MECOTT GOMEZ
SECRETARÍA DE INFRAESTRUCTURAS Y COMUNICACIONES
ING. LUIS EDUARDO VELASCO LUNA
SUB SECRETARÍA DE OBRAS PÚBLICAS

DIRECCIÓN DE ESTUDIOS Y PROYECTOS
ING. EDGAR ARMANDO MONTES CASTILLO
DIRECTOR DE ESTUDIOS Y PROYECTOS
SELO DE APROBACIÓN
DIRECCIÓN DE ESTUDIOS Y PROYECTOS
MTRO. LUIS ALBERTO GONZÁLEZ CRUZ
JEFE DEL DEPARTAMENTO DE ESTUDIOS

NOMBRE DE LA OBRA:
CONSTRUCCIÓN DE ESPACIO PÚBLICO
MULTIDEPORTIVO EN LA LOCALIDAD DE 5 DE MAYO
(EL PEDREGAL), MUNICIPIO DE SANTO DOMINGO
PETAPA
UBICACION:
MUNICIPIO: SANTO DOMINGO PETAPA
LOCALIDAD: 5 DE MAYO (EL PEDREGAL)
DISTRITO: JUCHITAN
REGION: ISTMO

DATOS DE TÉCNICO RESPONSABLE:
DIRECTOR RESPONSABLE DE OBRA
PROYECTISTA

TIPO DE PLANO:
PLANO ARQUITECTONICO

FECHA:
2020
ESCALA:
EL QUE SE INDICA
ACOTACIÓN:
METROS
CLAVE DE PLANO:
AA-ARQ-02
No. PLANO:
02 de 05